

ANALISI VEGETAZIONALE


SEZIONE 26 — Stato ATTUALE
SCALA 1 : 200

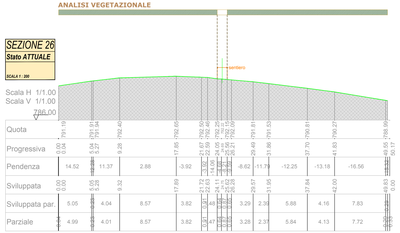


SEZIONE 27 — Stato ATTUALE
SCALA 1 : 200

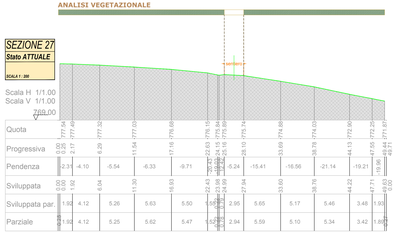

SEZIONE 28 — Stato ATTUALE
SCALA 1 : 200

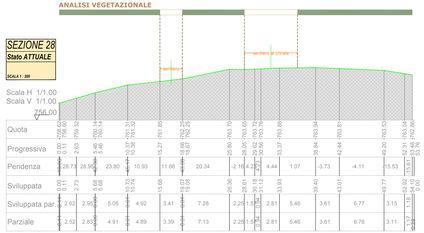


SEZIONE 29 — Stato ATTUALE
SCALA 1 : 200

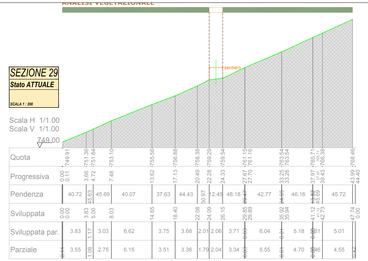


ANALISI VEGETAZIONALE


SEZIONE 26 — Stato DI CANTIERE
SCALA 1 : 200

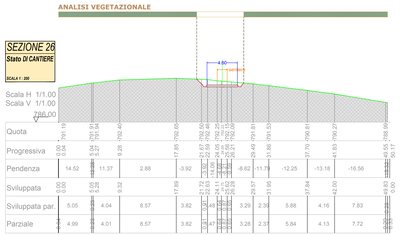


SEZIONE 27 — Stato DI CANTIERE
SCALA 1 : 200

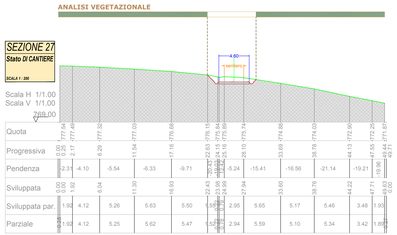

SEZIONE 28 — Stato DI CANTIERE
SCALA 1 : 200

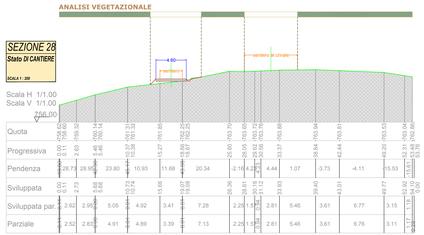


SEZIONE 29 — Stato DI CANTIERE
SCALA 1 : 200

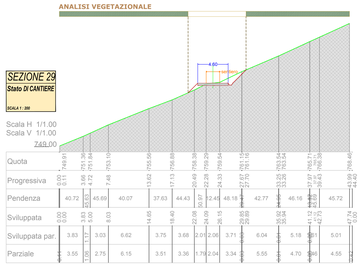


ANALISI VEGETAZIONALE


SEZIONE 26 — Stato SOVRAPPOSTO
SCALA 1 : 200

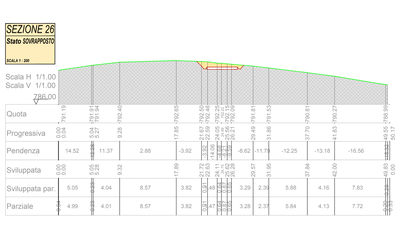


SEZIONE 27 — Stato SOVRAPPOSTO
SCALA 1 : 200

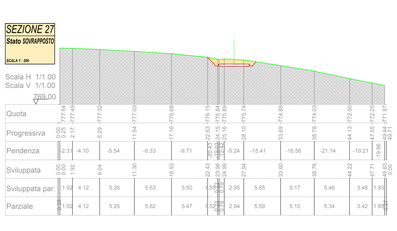

SEZIONE 28 — Stato SOVRAPPOSTO
SCALA 1 : 200

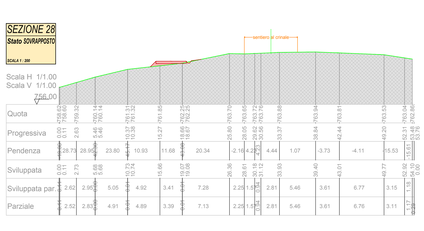


SEZIONE 29 — Stato SOVRAPPOSTO
SCALA 1 : 200

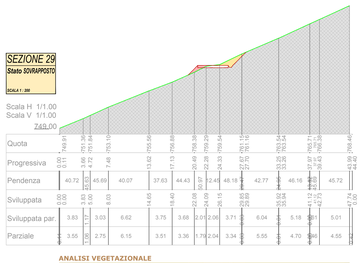


ANALISI VEGETAZIONALE


SEZIONE 26 — Stato RIPRISTINATO
SCALA 1 : 200

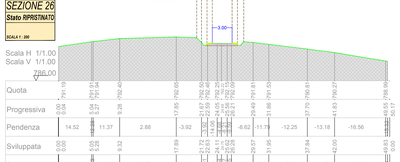


SEZIONE 27 — Stato RIPRISTINATO
SCALA 1 : 200

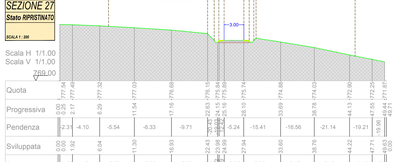


SEZIONE 28 — Stato RIPRISTINATO
SCALA 1 : 200

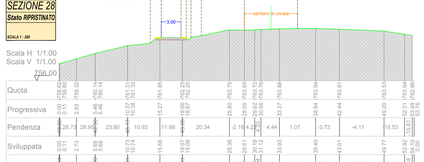


SEZIONE 29 — Stato RIPRISTINATO
SCALA 1 : 200

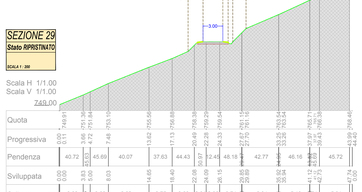


SCHEDA ESPLICATIVA ANALISI VEGETAZIONALE

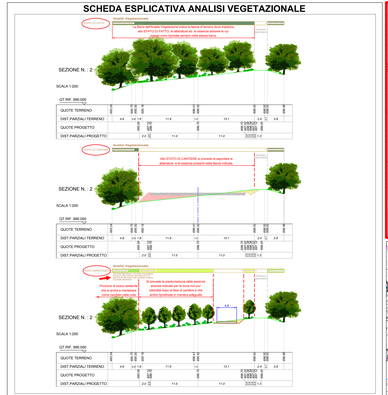

SEZIONE TIPOLOGICA ANALISI VEGETAZIONALE
Scala 1 : 200

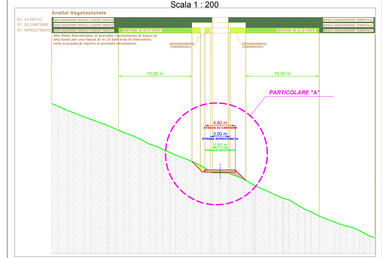

PARTICOLARE "A" - DETTAGLIO REALIZZATIVO
Scala 1 : 50

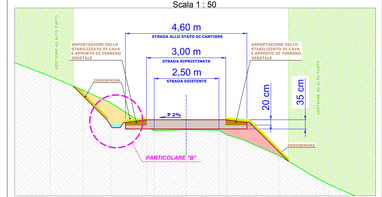


PARTICOLARE "B" - REGIMAZIONE IDRAULICA



Le canalette bordo strada hanno le seguenti dimensioni:

- sezione trapezoidale;
- altezza H = 0,3 m;
- larghezza B alla base = 0,4 m;
- larghezza L al colmo = 0,6 m.

Le canalette convogliano le acque meteoriche che vengono scaricate in corrispondenza degli impluvi naturali

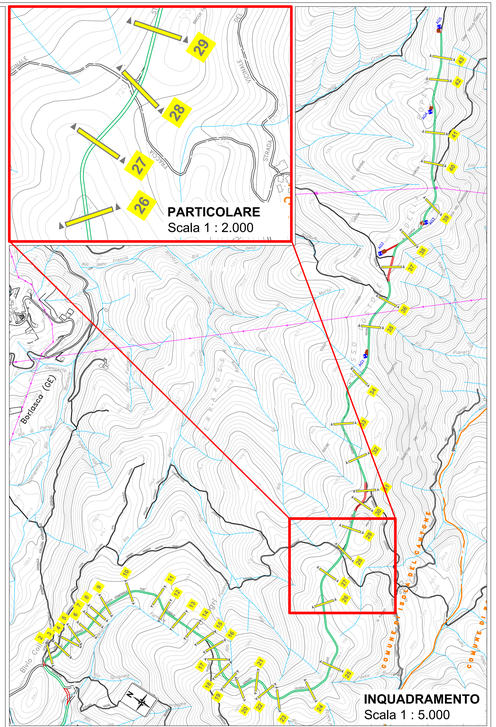

LEGENDA

- VIABILITA' ESISTENTE DA ADEGUARE
- VIABILITA' DI NUOVA REALIZZAZIONE
- ANDAMENTO DEL TERRENO STATO ATTUALE
- ANDAMENTO DEL TERRENO STATO RIPRISTINATO
- SCAVO (in sezione) - Stato Ripristinato
- RIPORTO (in sezione) - Stato Ripristinato
- CASSONETTO STRADALE
- PORZIONE DI CASSONETTO STRADALE RIVERDITO MEDIANTE ASPORTAZIONE DELLO STABILIZZATO DI CAVA, APPORTO DI TERRENO VEGETALE ED IDROSEMINA
- ANALISI VEGETAZIONALE - ESSENZE PRESENTI ALLO STATO ATTUALE
- ANALISI VEGETAZIONALE - ESSENZE AVVIATE ALL'ALTO FUSTO
- ANALISI VEGETAZIONALE - RIPIANTUMAZIONE E RINVERDIMENTO



Data	Rev.	Descrizione	Elaborato	Controllato	Approvato
10-02-2019	Rev A	Prima emissione	F. Montechiaro	F.Papucci	F.Bertuzzo

Comm. 28 — Elaborato: EL.2.09-Elenco Viabilità di accesso - Elaborazioni Sezioni n° 26-29 — Scala: cons