



SCHEDA ESPLICATIVA ANALISI VEGETAZIONALE

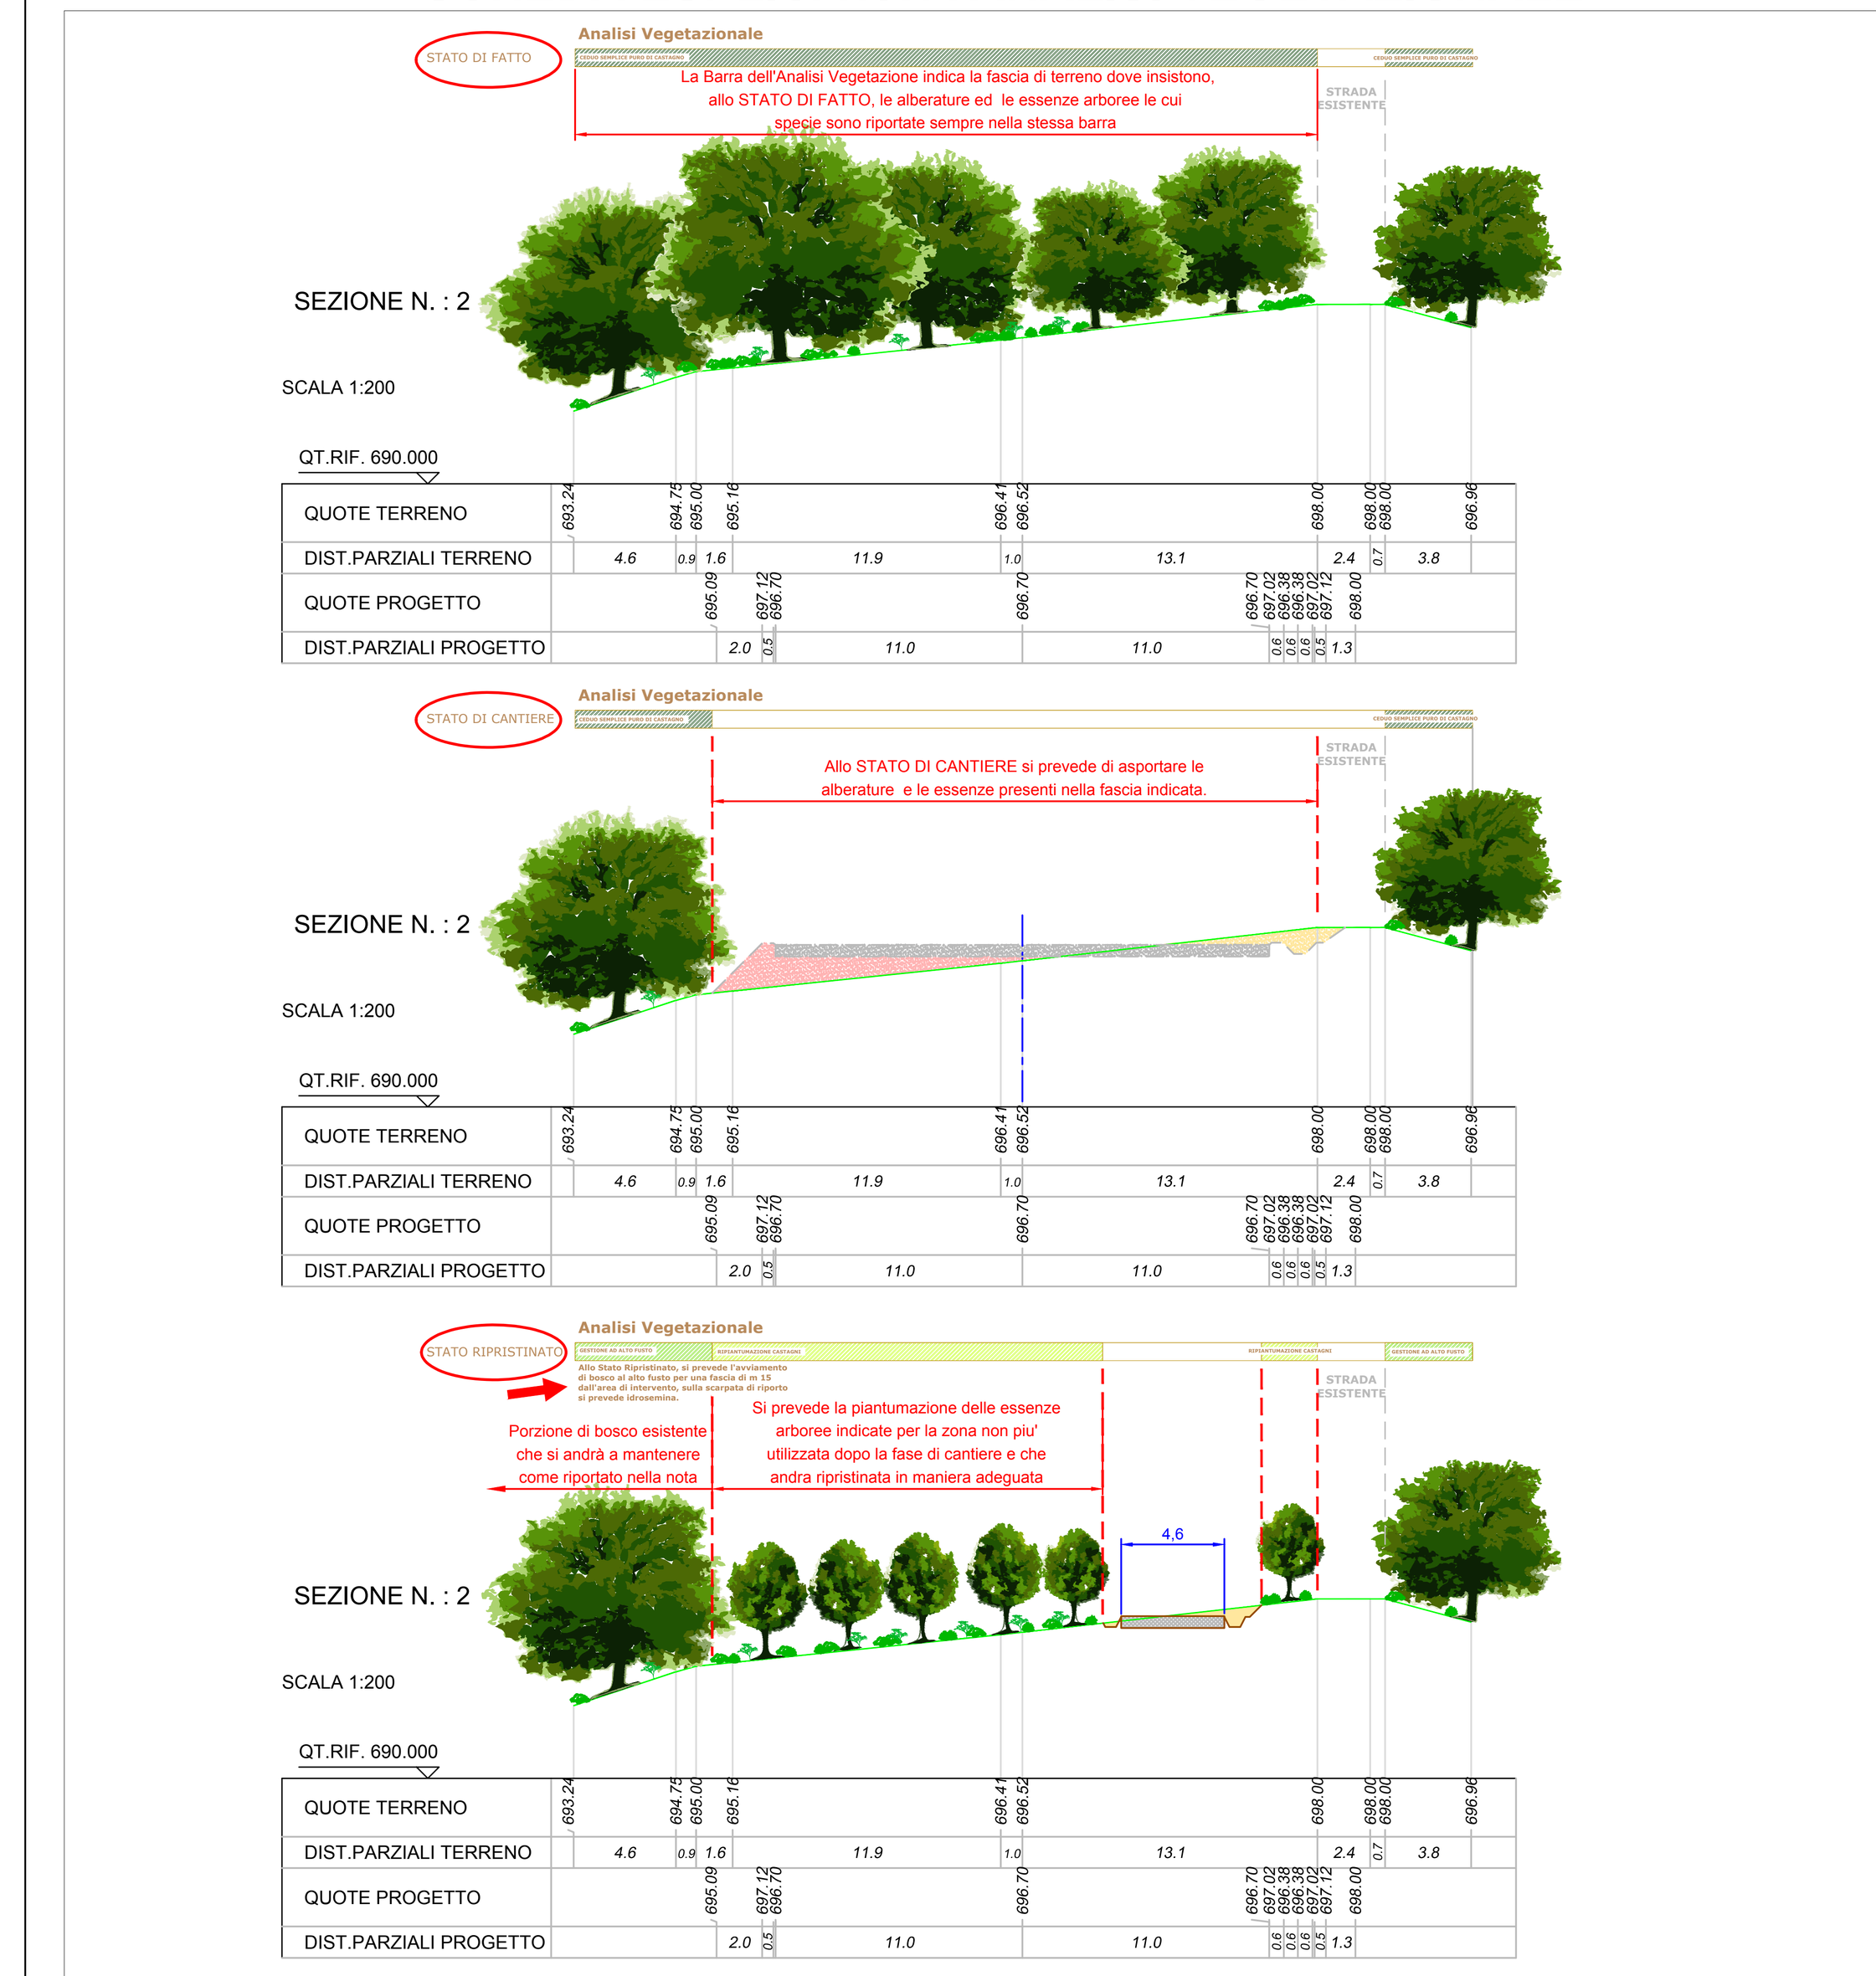


SEZIONE TIPOLOGICA ANALISI VEGETAZIONALE

Scala 1 : 200

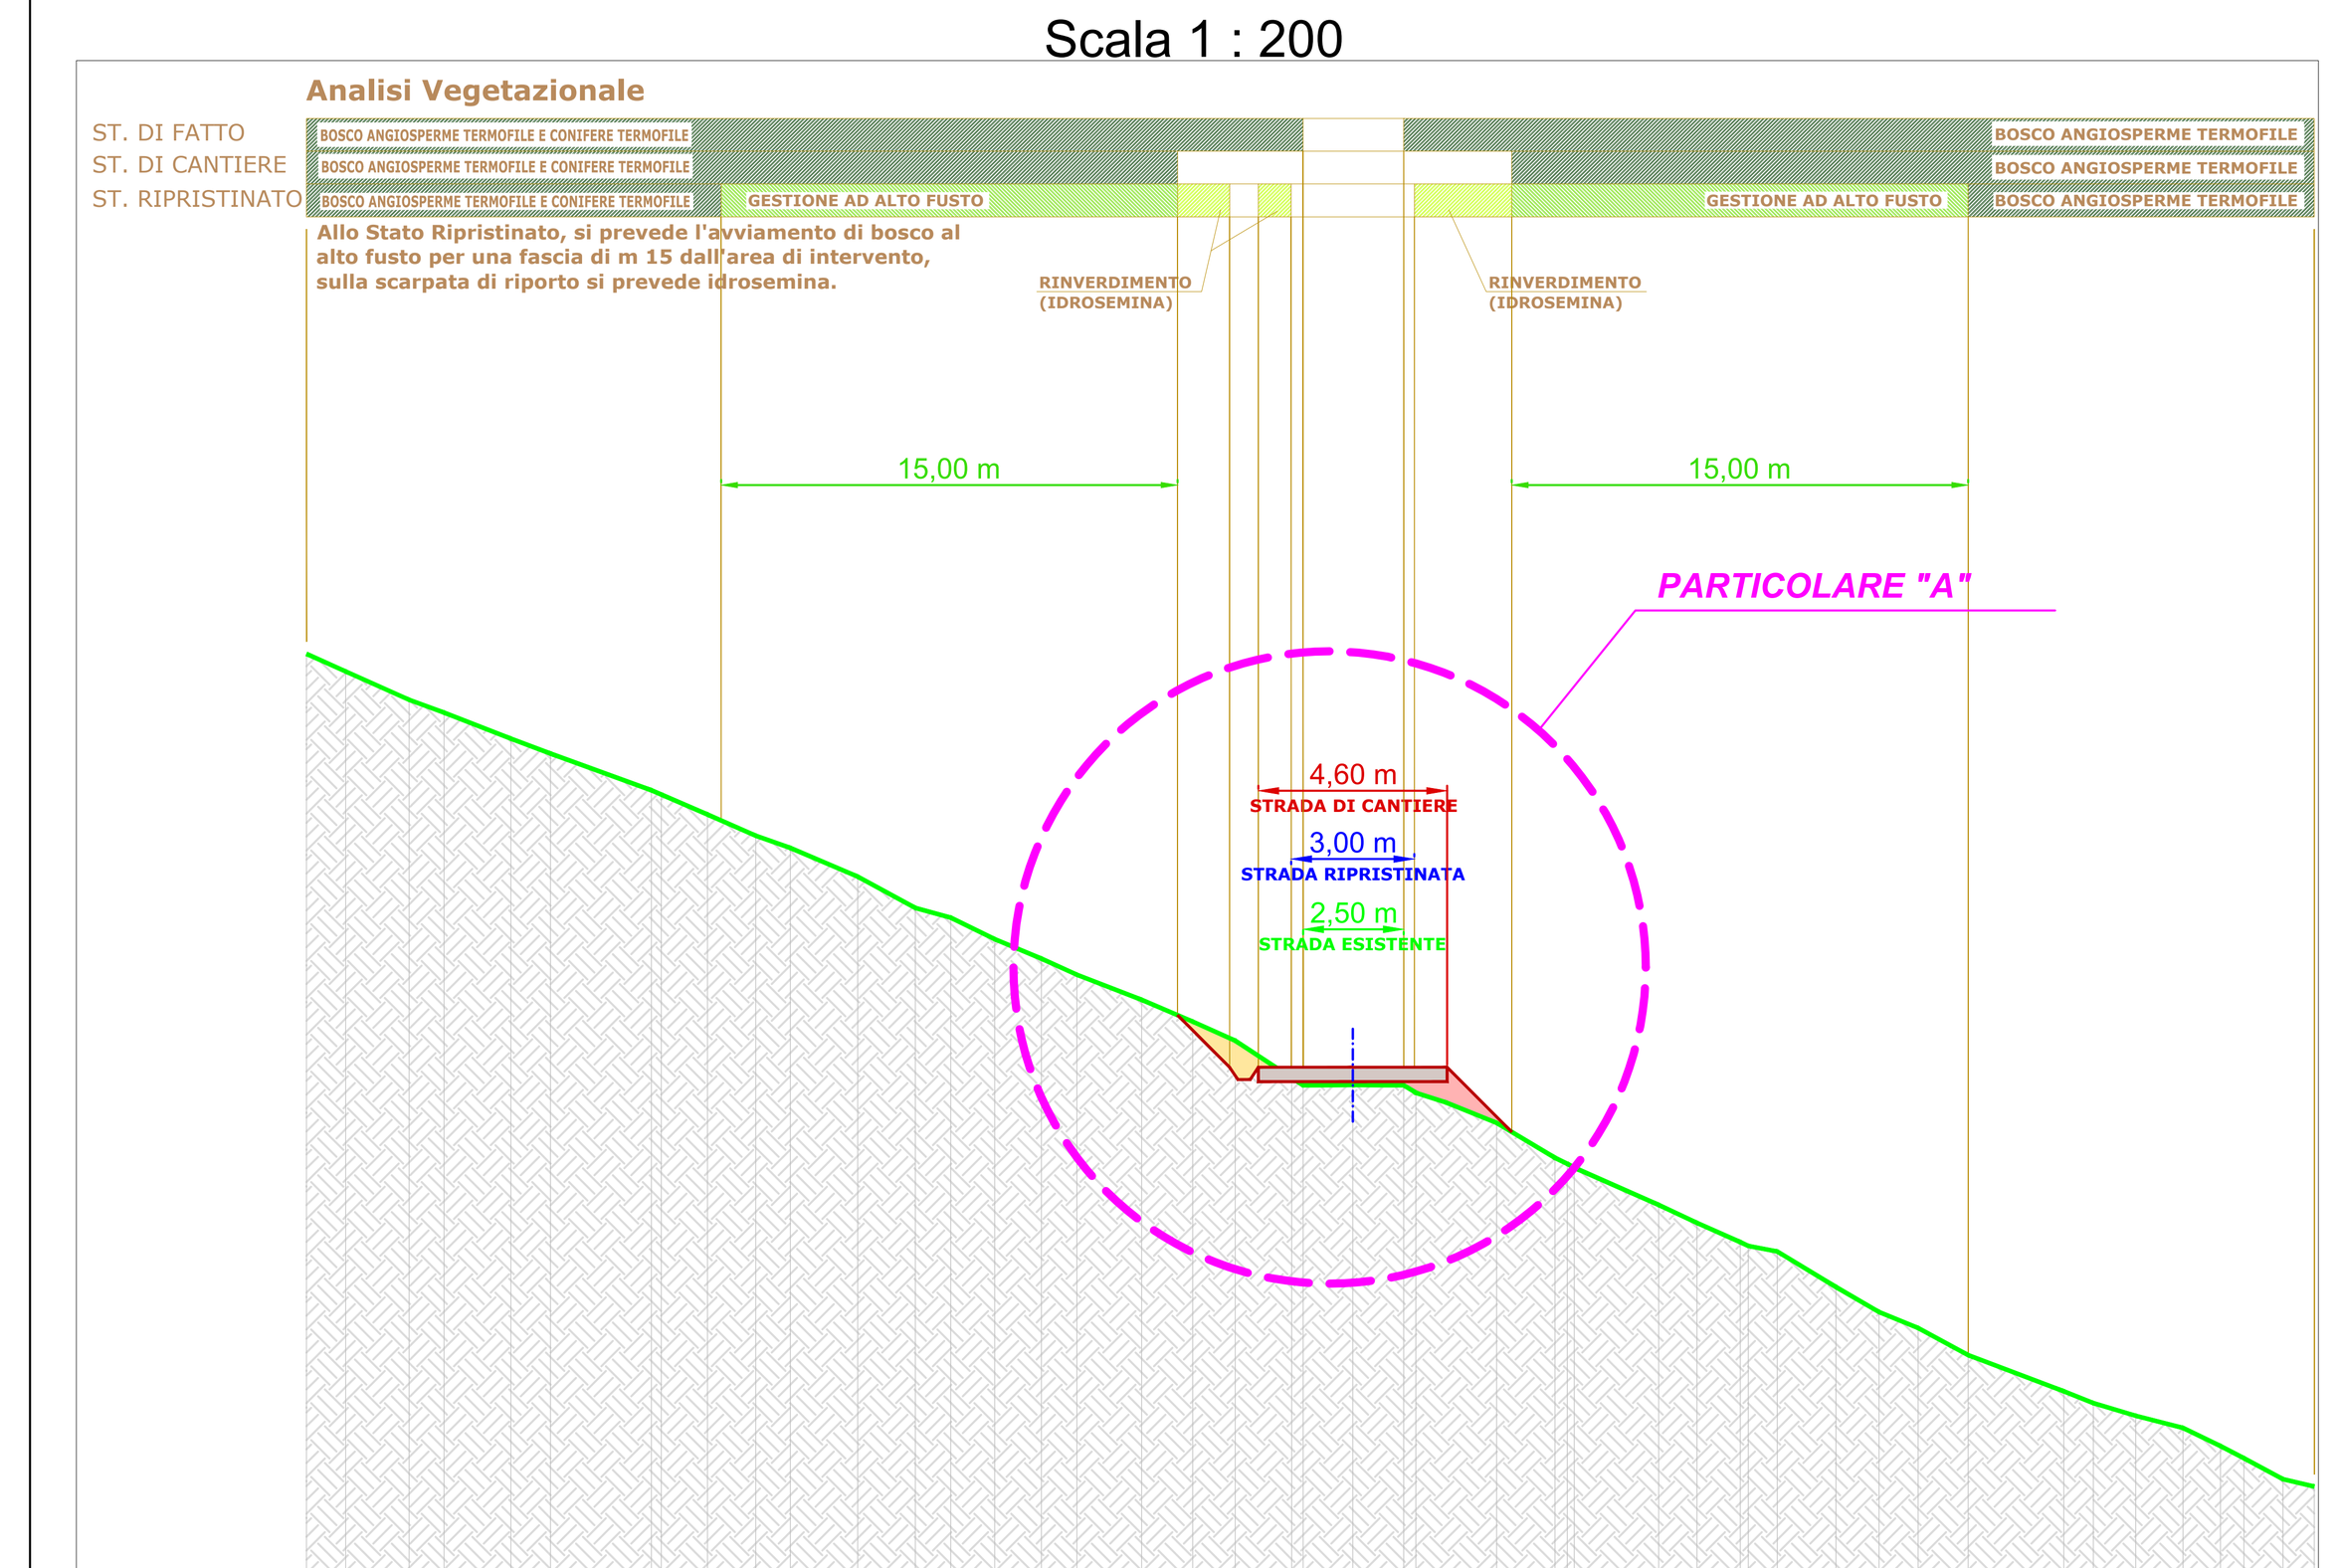


PARTICOLARE "A" - DETTAGLIO REALIZZATIVO

Scala 1 : 50

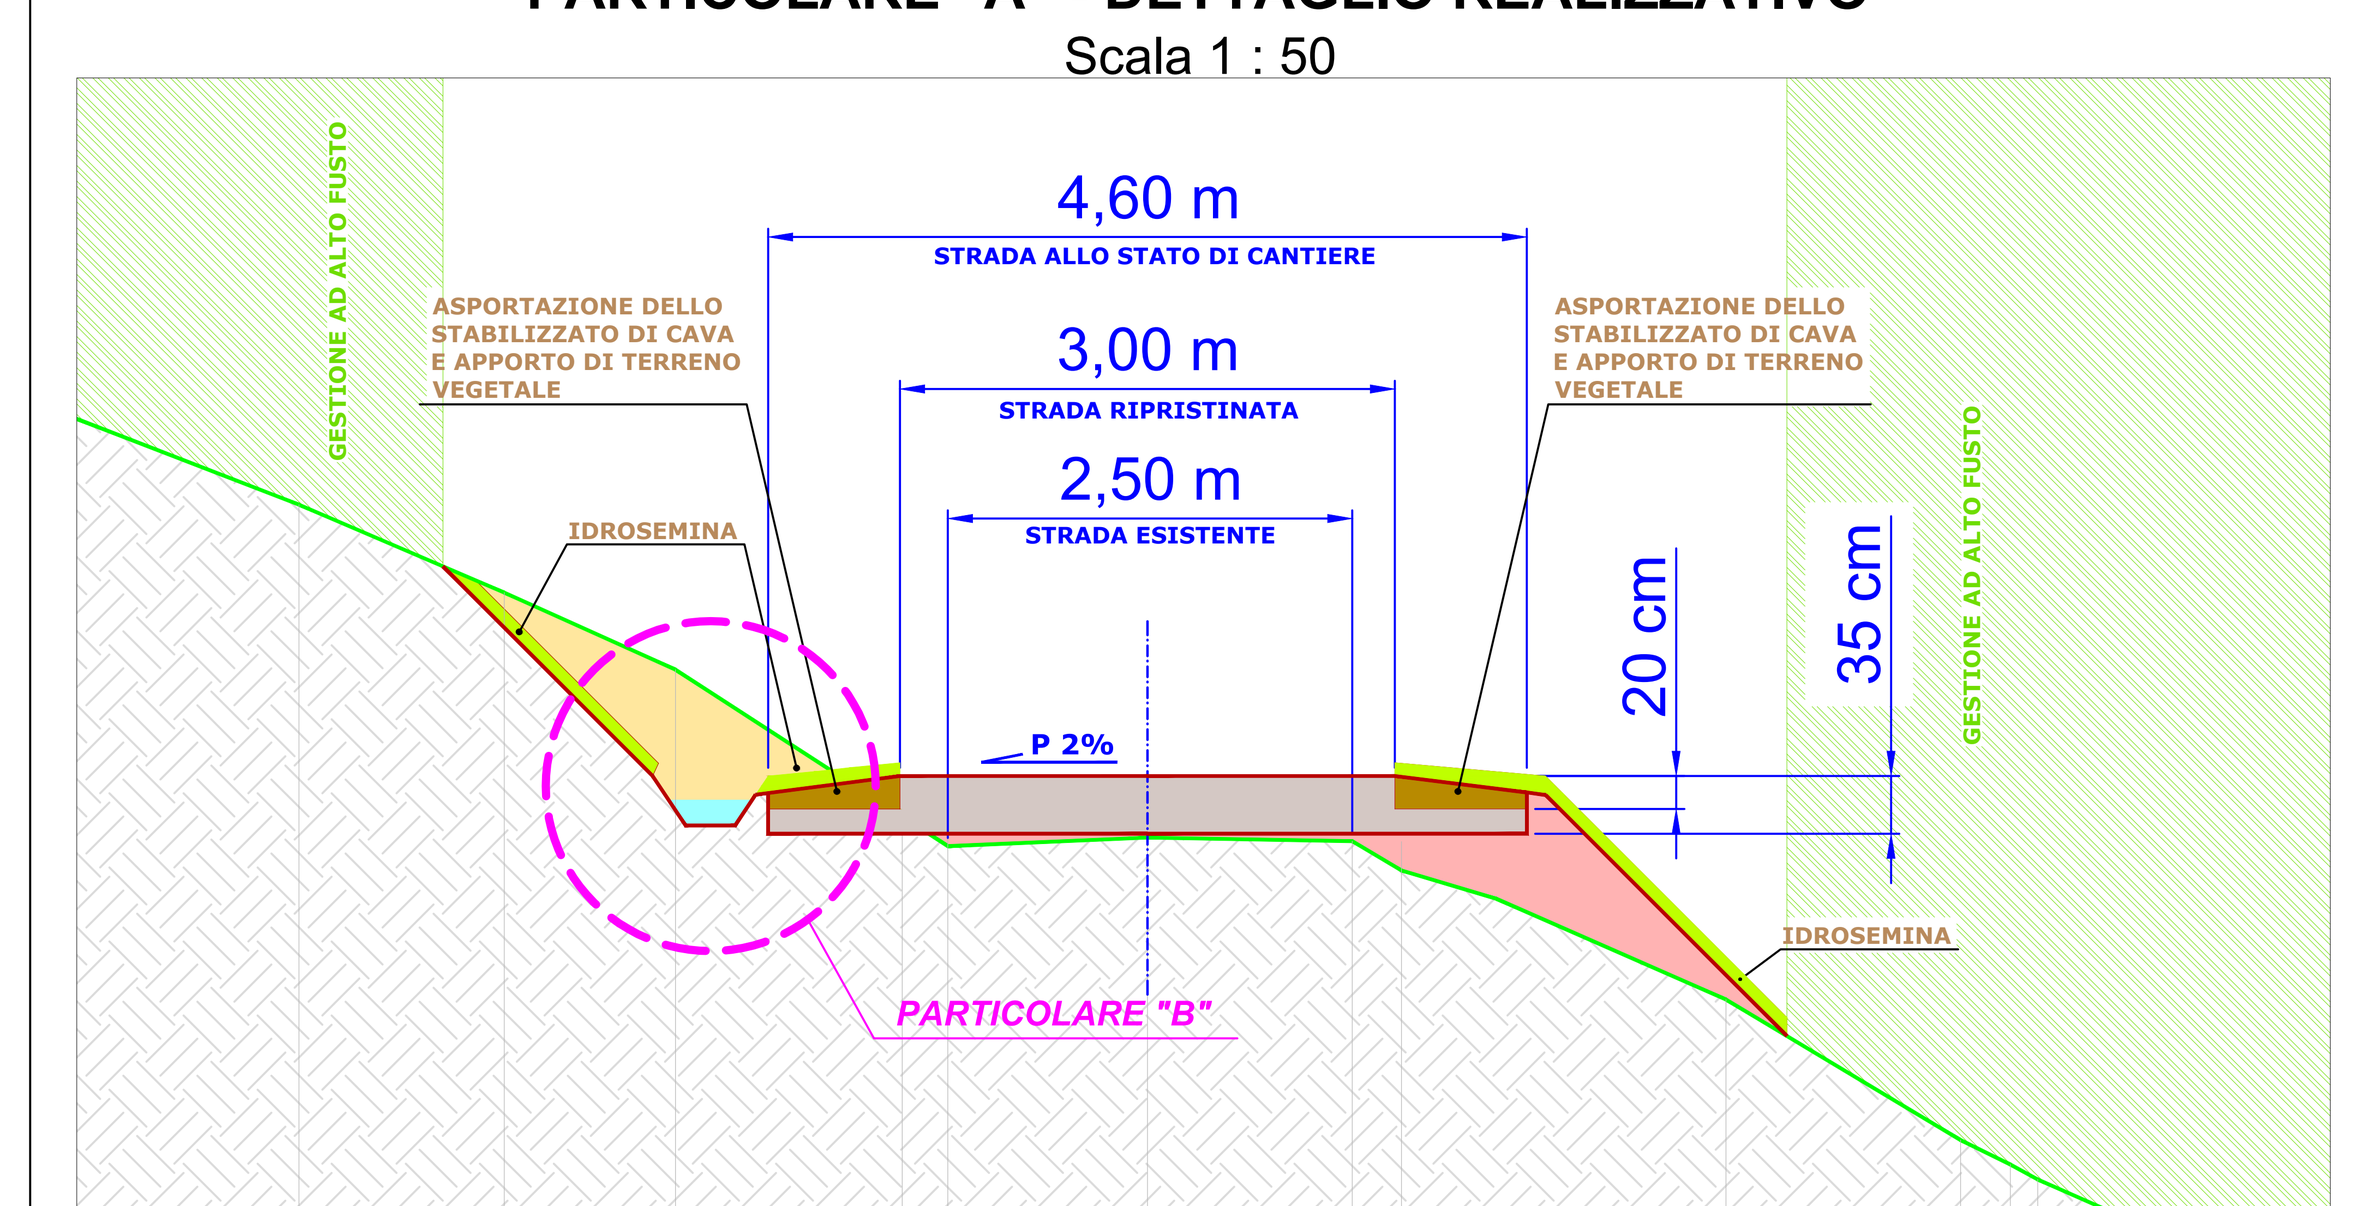


PARTICOLARE "B" - REGIMAZIONE IDRAULICA

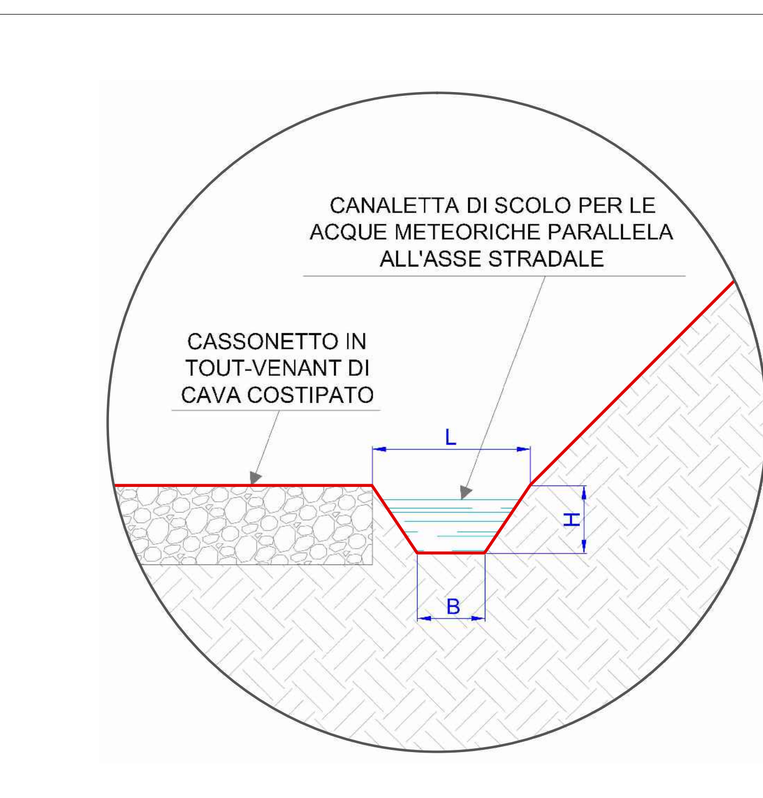

Le canalette bordo strada hanno le seguenti dimensioni:

- sezione trapezoidale;
- altezza H = 0,3 m;
- larghezza B alla base = 0,4 m;
- larghezza L al colmo = 0,5 m.

Le canalette convogliano le acque meteoriche che vengono scaricate in corrispondenza degli impluvi naturali

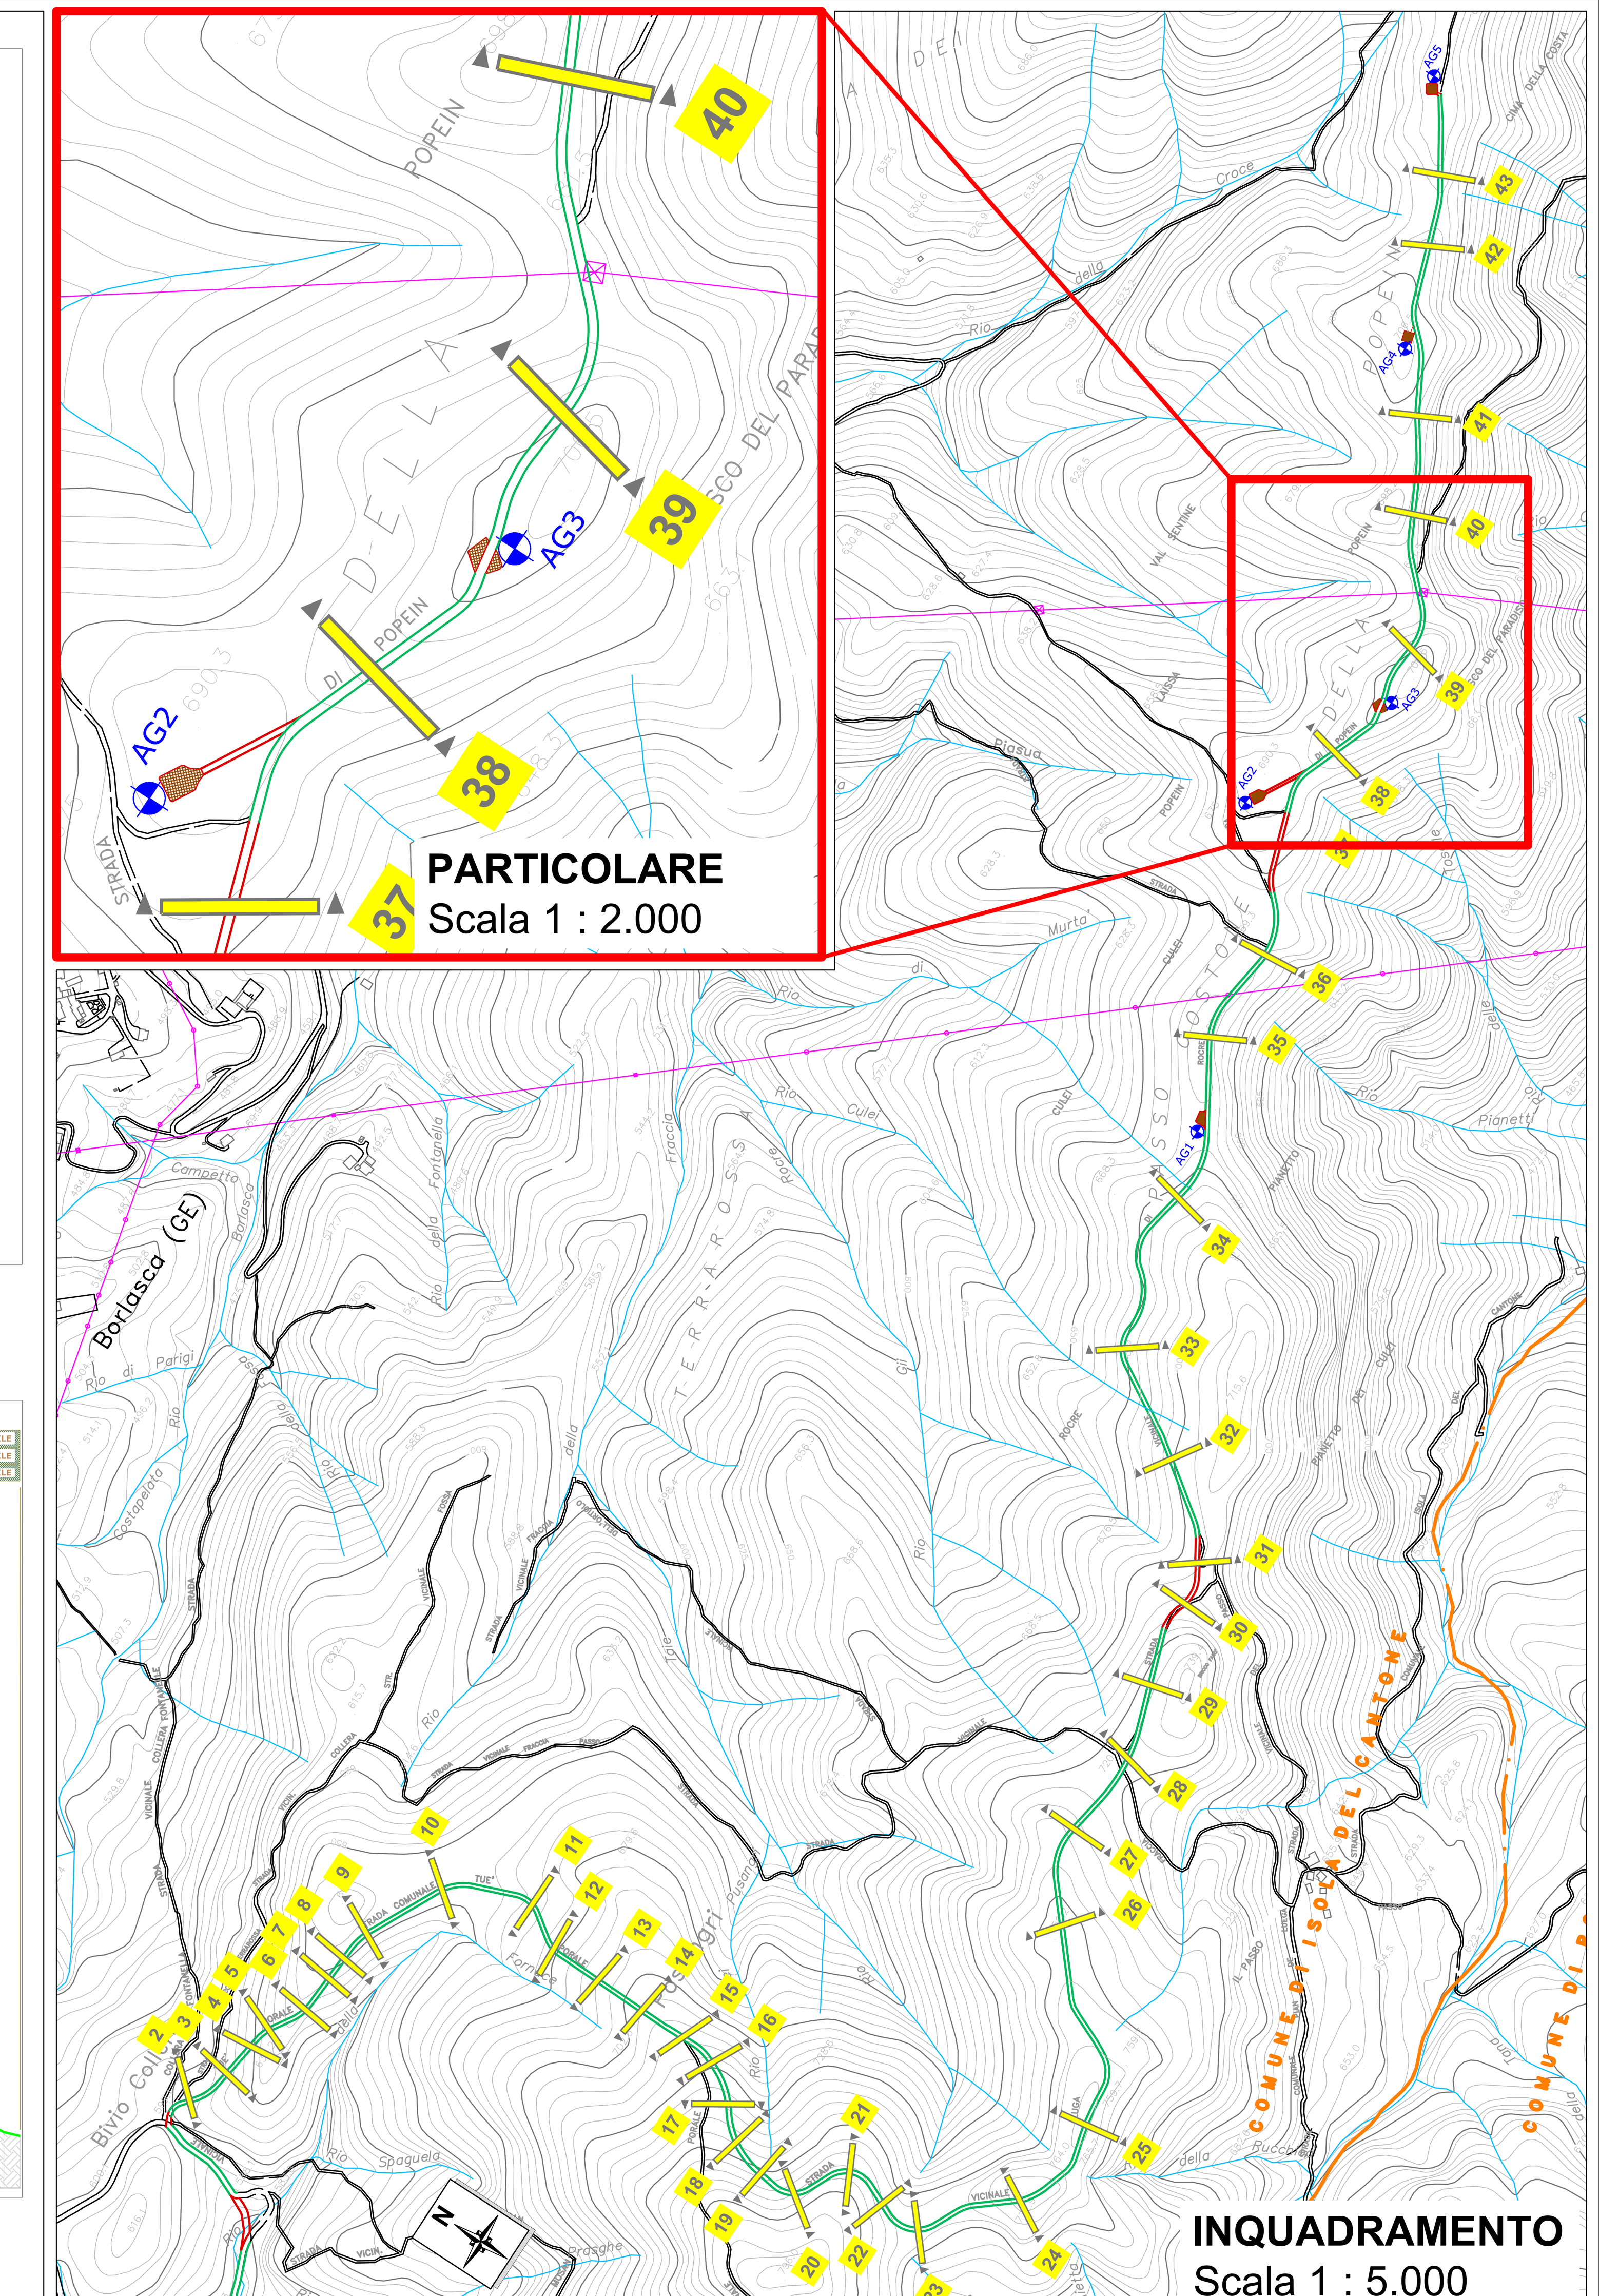


LEGENDA

- VIABILITA' ESISTENTE DA ADEGUARE
- VIABILITA' DI NUOVA REALIZZAZIONE
- ANDAMENTO DEL TERRENO STATO ATTUALE
- ANDAMENTO DEL TERRENO STATO RIPRISTINATO
- SCAVO (in sezione) - Stato Ripristinato
- RIPORTO (in sezione) - Stato Ripristinato
- CASSONETTO STRADALE
- PORZIONE DI CASSONETTO STRADALE RINVERDITO MEDIANTE ASPORTAZIONE DELLO STABILIZZATO DI CAVA, APPORTO DI TERRENO VEGETALE ED IDROSEMINA
- ANALISI VEGETAZIONALE - ESSENZE PRESENTI ALLO STATO ATTUALE
- ANALISI VEGETAZIONALE - ESSENZE AVVIATE ALL'ALTO FUSTO
- ANALISI VEGETAZIONALE - RIPIANTUMAZIONI E RINVERDIMENTO

Fabbrica Energie Rinnovabili Alternative S.r.l.
Piazza Cavour, 7 - 20121 Milano
T: +39 02 62690471 F: +39 02 32066804
info@ferasrl.it; www.ferasrl.it
P.IVA 13393960151
GENERAZIONE POSSIBILE

Azienda con sistema di gestione qualità certificato UNI EN ISO 9001:2008 certificati n. 501008849 e 501008850

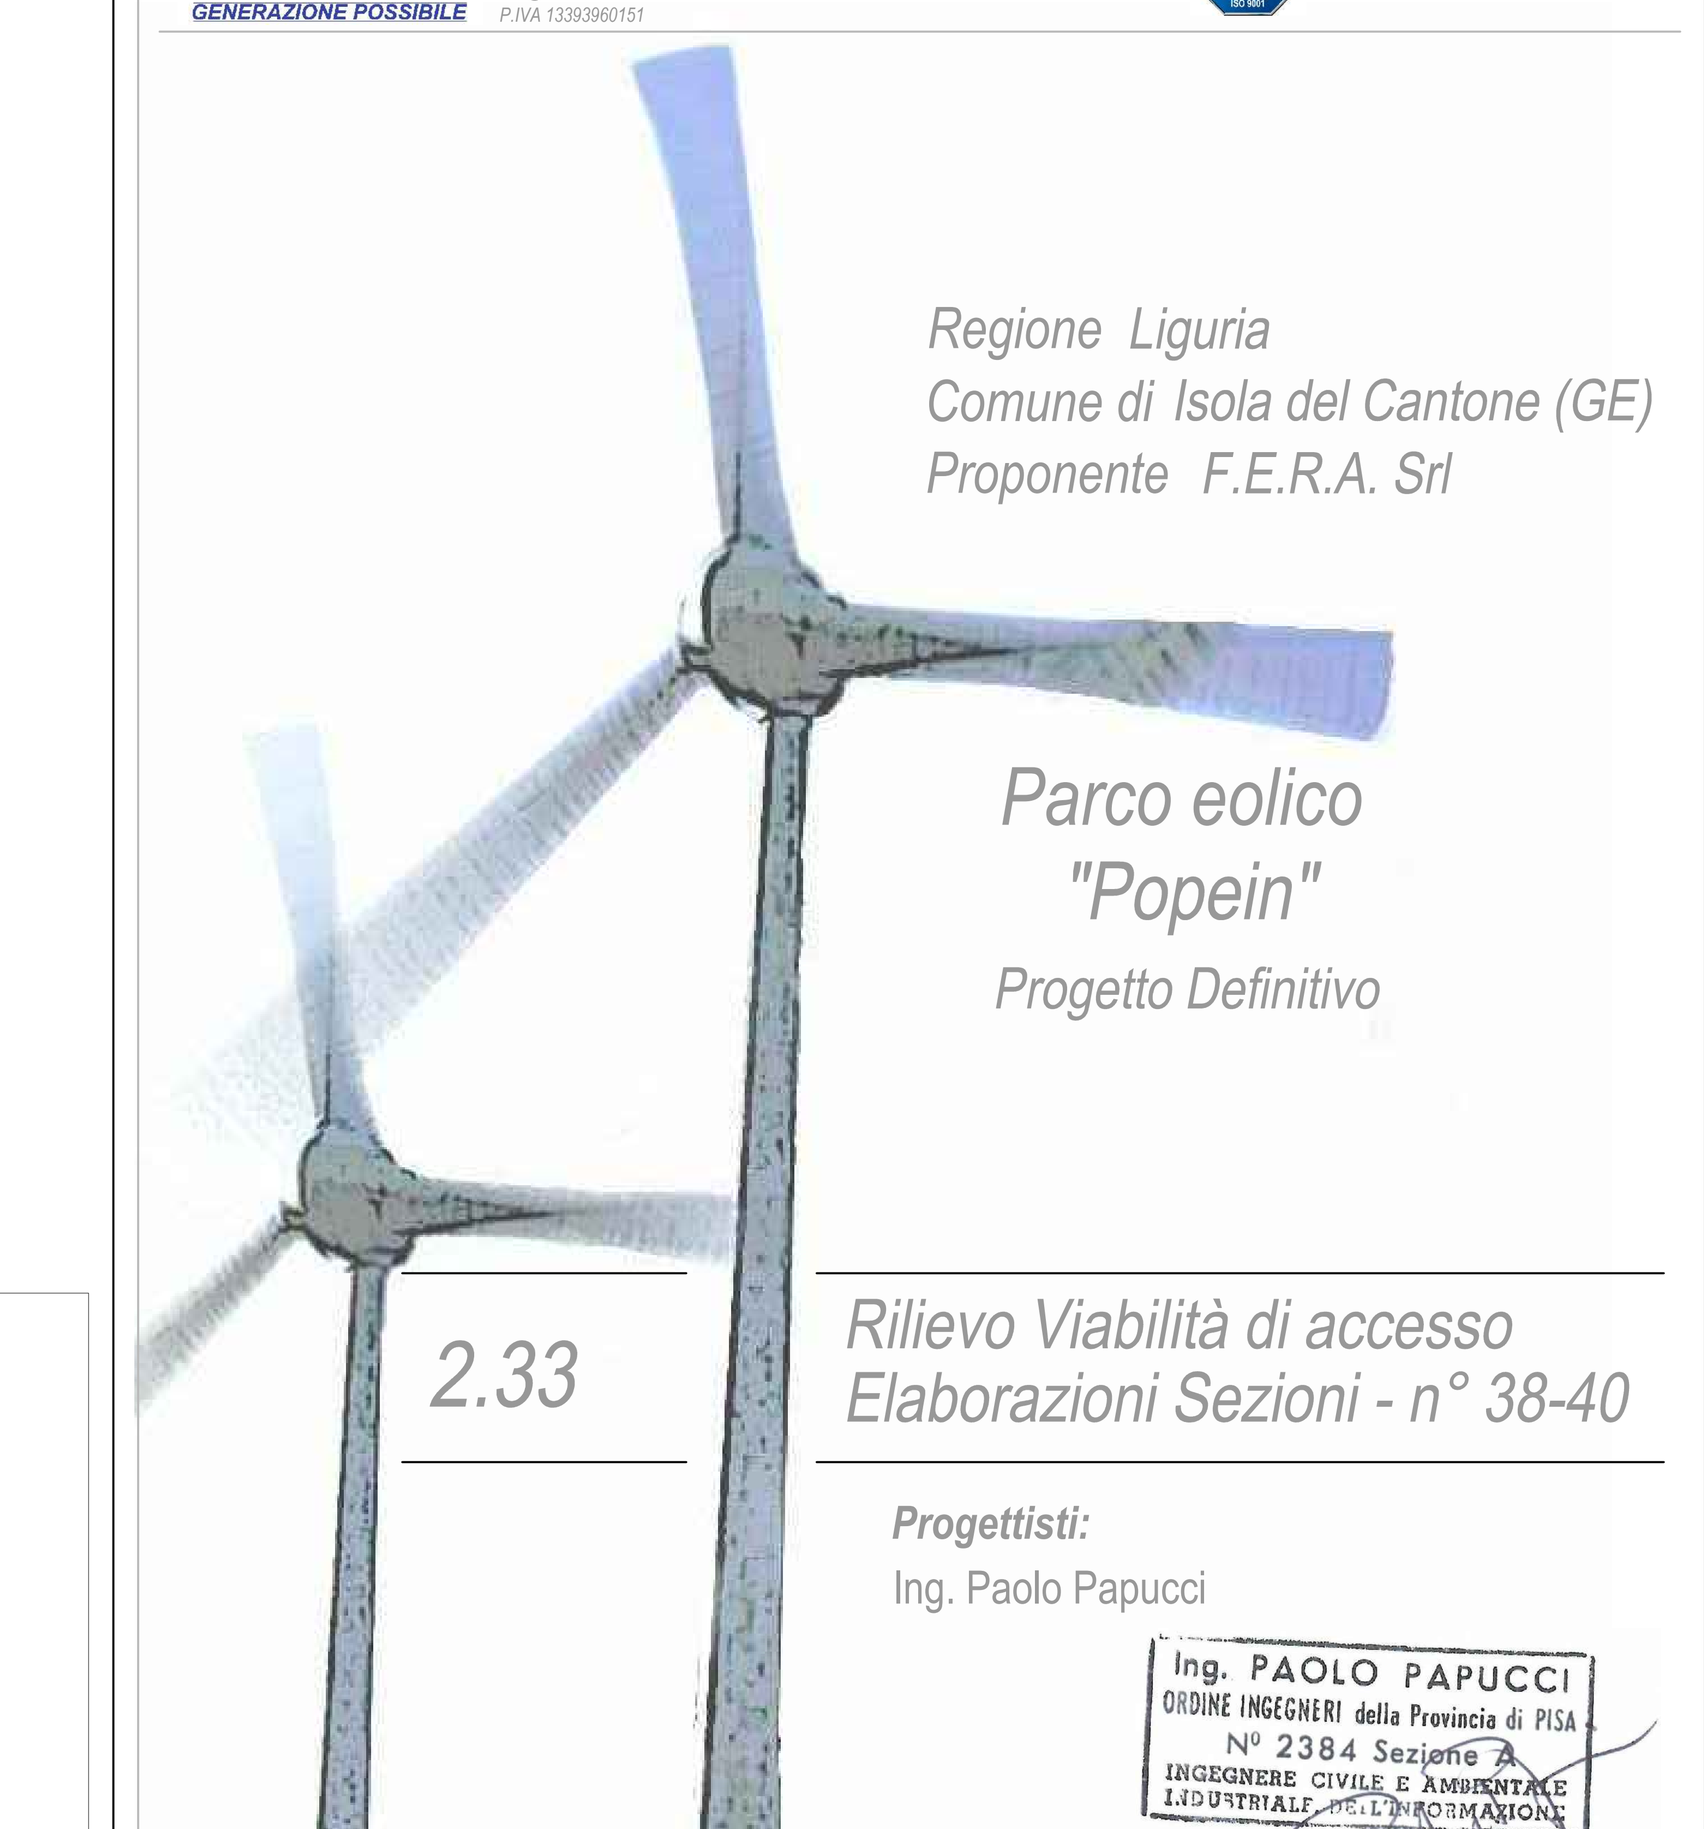

Regione Liguria
Comune di Isola del Cantone (GE)
Proponente F.E.R.A. Srl

Parco eolico "Popein"

Progetto Definitivo

2.33

Rilievo Viabilità di accesso Elaborazioni Sezioni - n° 38-40

Progettisti:
Ing. Paolo Papucci

Ing. PAOLO PAPUCCI
ORDINE INGEGNERI della Provincia di PISA
N° 2384 Sezione A
INGEGNERE CIVILE E AMBIENTALE INDUSTRIALE DELL'INFORMAZIONE

Data	Rev.	Descrizione	Elaborato	Controllato	Approvato
10-02-2015	Rev.A	Prima emissione	P. Montechiaro	P.Papucci	F.Bertuccio

Comm. 28 — Elaborato: IDC_2.33-Rilievo Viabilità di accesso - Elaborazioni Sezioni n° 38-40 — Scala: Varie

E' vietata la riproduzione del presente documento, anche parziale, con qualsiasi mezzo, senza l'autorizzazione di F.E.R.A. S.r.l.