
Planimetria Cavidotto di proprietà FERA - Scala 1:5.000

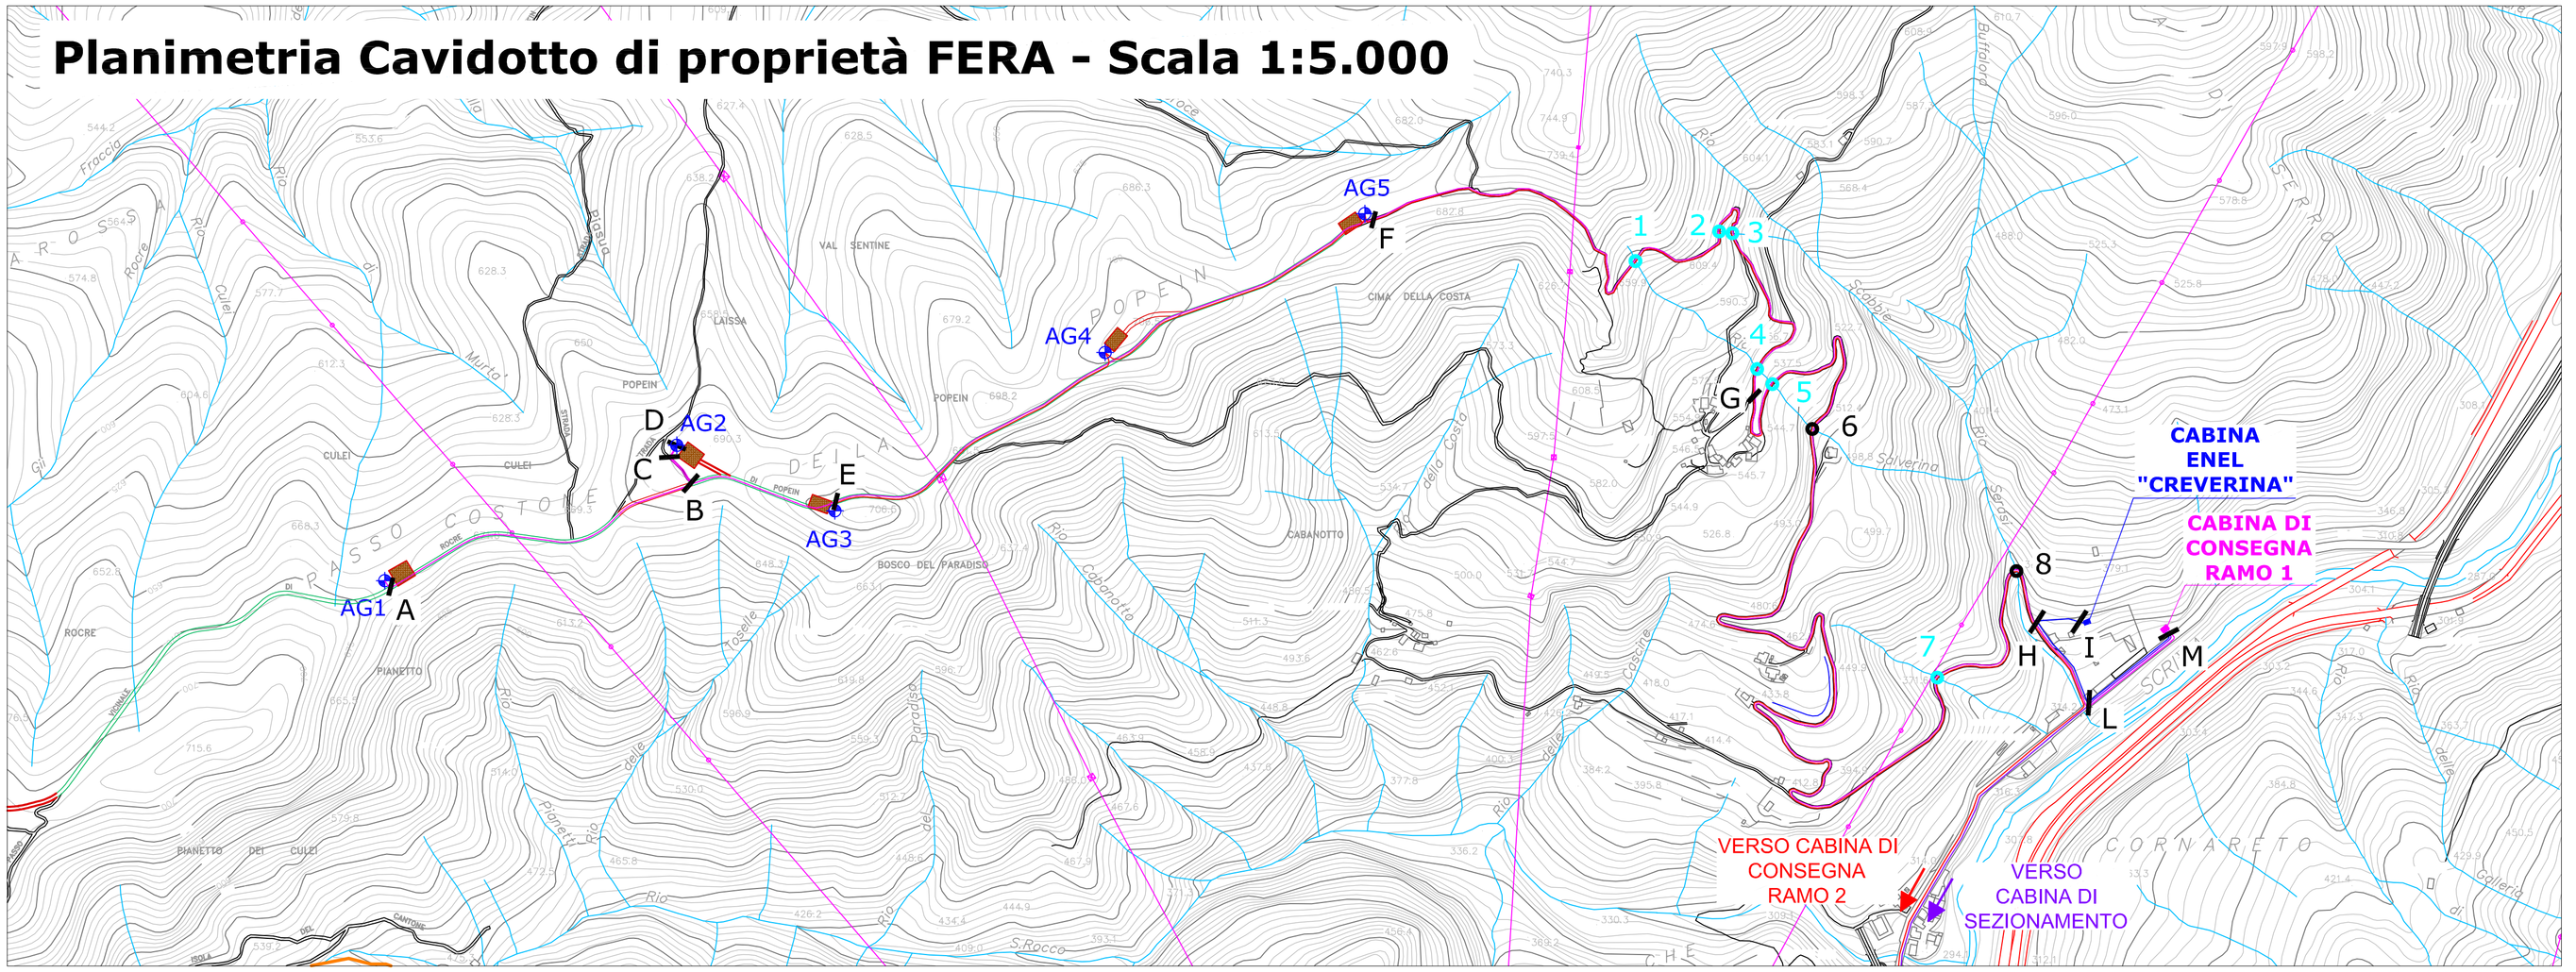

LEGENDA:

- Aerogeneratore
- Strada sterrata esistente da adeguare
- Piste nuove
- Piazzola di montaggio allo stato ripristinato
- Cavidotto MT di proprietà FERA - Ramo 1
- Cavidotto MT di proprietà FERA - Ramo 2
- Cavidotto MT di proprietà ENEL - Ramo 1
- Cavidotto di richiusura richiesto da ENEL
- Cabina di consegna - Ramo 1
- Cabina MT/BT ENEL esistente
- Rio
- Punto di intersezione con corso d'acqua cartografato su mappe catastali
- Punto di intersezione con corso d'acqua cartografato su CTR

ELABORATI COLLEGATI:

1.1 Relazione tecnica descrittiva

1.2 Relazione linea elettrica

2.14 Layout su catastale linea elettrica

2.16 Planimetria linea elettrica ramo 2 su CTR - Pianta e sezioni

2.17 Cabina di consegna Cascine


2.22 Cabina di consegna Busalla

Sezioni Tipologiche del Cavidotto - Scala 1:20

TRATTI A-B, B-E
Cavidotto su strada sterrata intraparco

n° 1 cavo tripolare
n°1 fibra ottica


MISURE IN CM

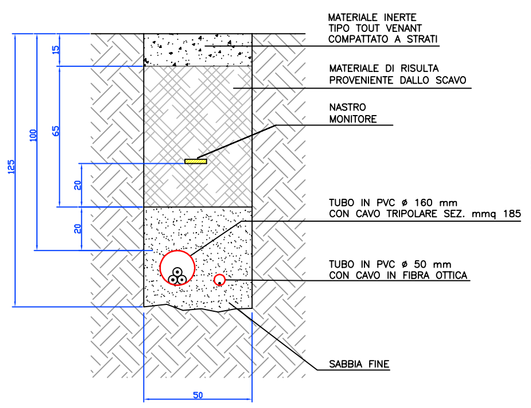

TRATTO B-C, E-F
Cavidotto su strada sterrata intraparco

n° 2 cavi tripolari
n°1 fibra ottica


MISURE IN CM

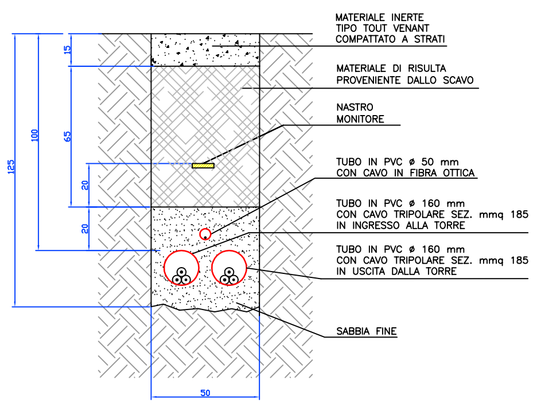

TRATTO C-D
Cavidotto su terreno agricolo intraparco

n° 2 cavi tripolari
n°1 fibra ottica


MISURE IN CM

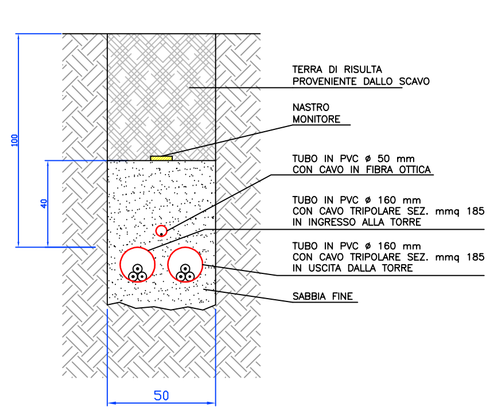

TRATTO F-G
Cavidotto su strada sterrata estraparco

n° 2 cavi tripolari
n°1 fibra ottica


MISURE IN CM

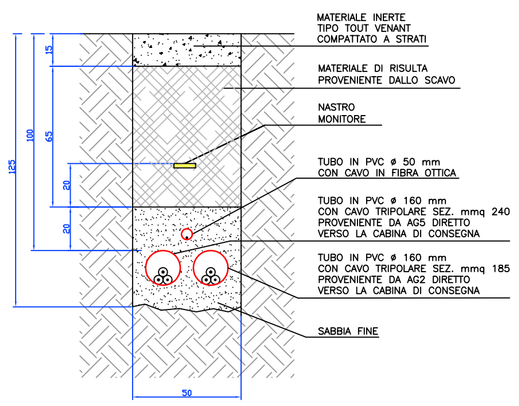

TRATTO G-H
Cavidotto su strada asfaltata estraparco

n° 2 cavi tripolari
n°1 fibra ottica


MISURE IN CM

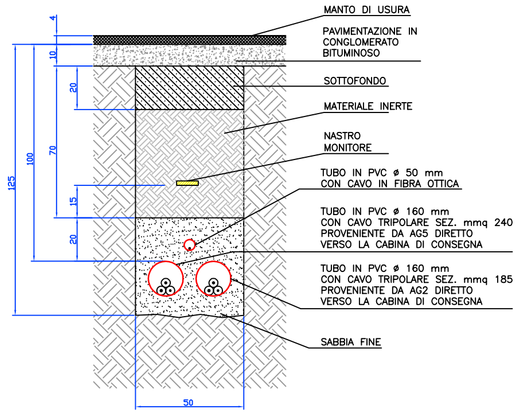

TRATTO H-I
Cavidotto su terreno agricolo

n° 1 cavo tripolare


MISURE IN CM

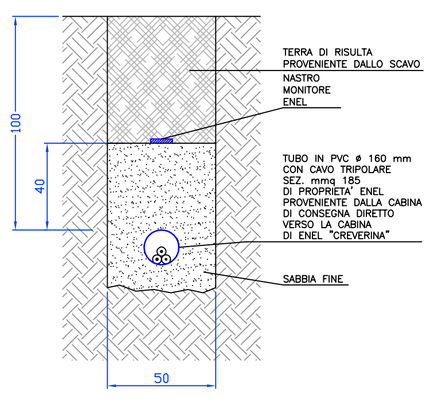

TRATTO H-L
Cavidotto su strada asfaltata estraparco

n° 3 cavi tripolari
n°1 fibra ottica


MISURE IN CM

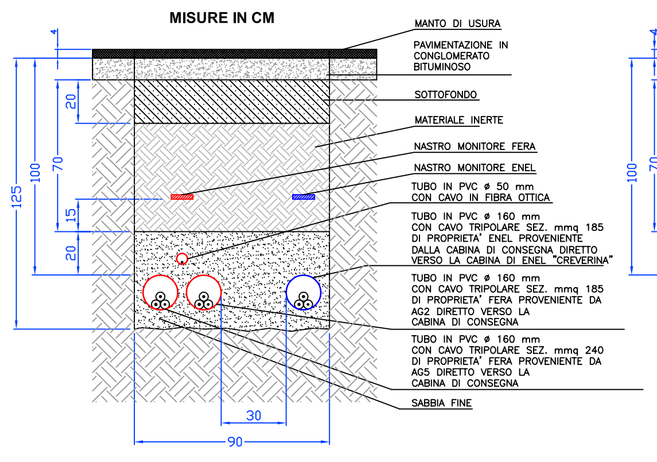

TRATTO L-M
Cavidotto su strada asfaltata estraparco

n° 3 cavi tripolari
n°1 fibra ottica


MISURE IN CM

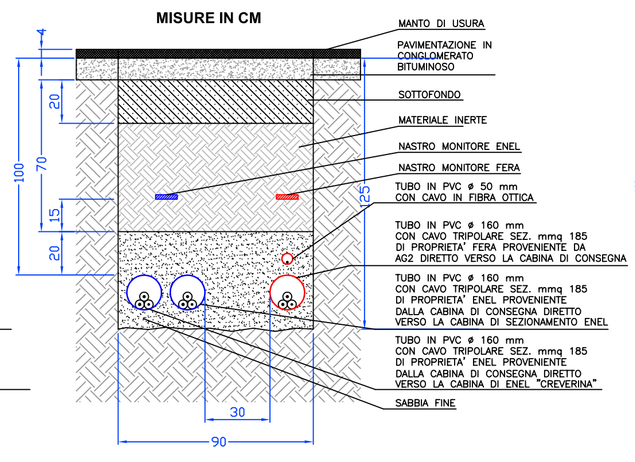

ATTRAVERSAMENTI 1 - 7
Attraversamento in subalveo

n° 2 cavi tripolari
n°1 fibra ottica


MISURE IN CM

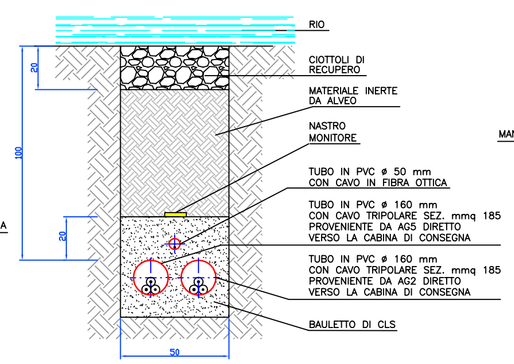

ATTRAVERSAMENTO 8
Attraversamento su spalletta

n° 2 cavi tripolari
n°1 fibra ottica


MISURE IN CM

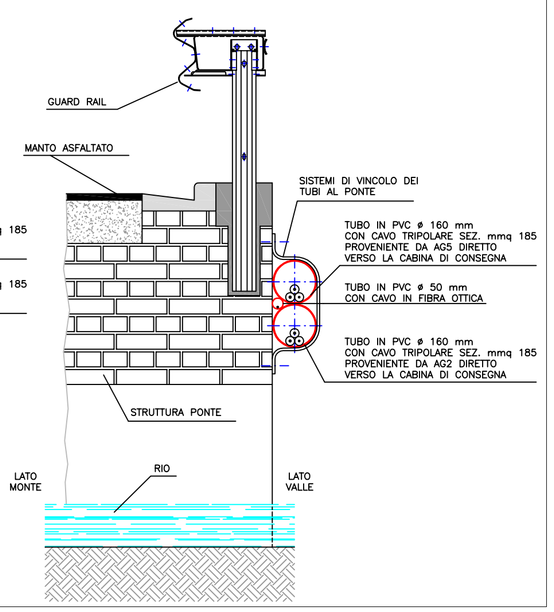

Fabbrica Energie Rinnovabili Alternative
GENERAZIONE POSSIBILE

Fabbrica Energie Rinnovabili Alternative S.r.l.
Piazza Cavour, 7 - 20121 Milano
T. +39 02 62690471 F. +39 02 32066804
info@ferasrl.it www.ferasrl.it
P.IVA 13393960151

Azienda con sistema di gestione qualità certificato UNI EN ISO 9001:2008 certificati n. 501008849 e 501008850

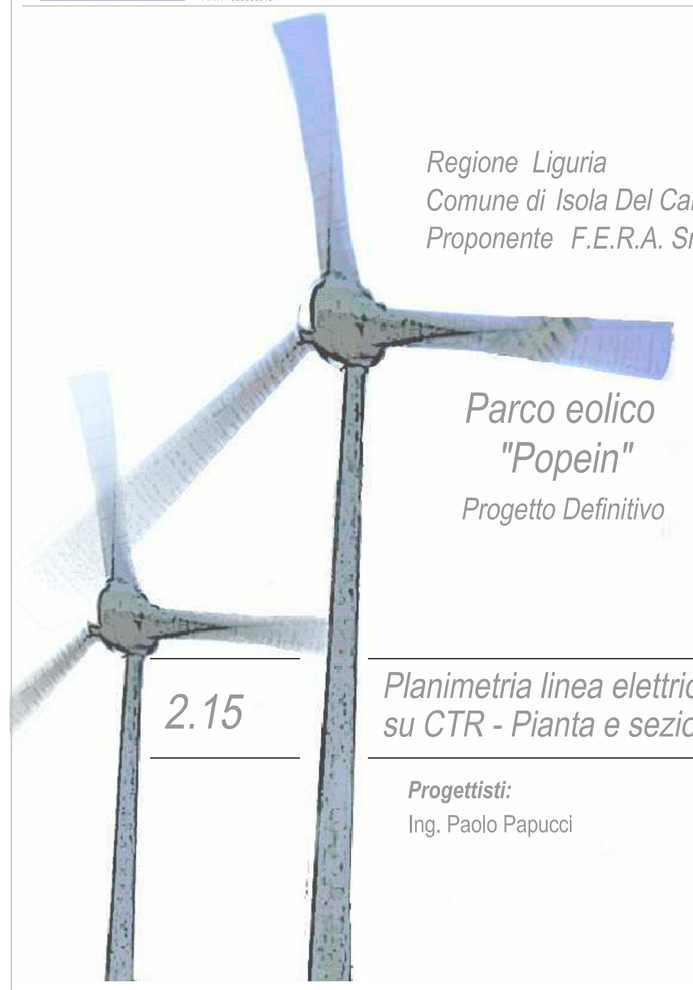

Regione Liguria
Comune di Isola Del Cantone (GE)
Proponente F.E.R.A. Srl

Parco eolico "Popein"

Progetto Definitivo

2.15

Planimetria linea elettrica ramo 1 su CTR - Pianta e sezioni

Progettisti:
Ing. Paolo Papucci

Data	Rev.	Descrizione	Elaborato	Controllato	Approvato
30.04.2013	Rev.A	Prima emissione	M.Parravicini	P.Papucci	F.Bertuccio

Comm. 28 **Elaborato:** IDC-2.15_Planimetria linea elettrica ramo 1 su CTR - Pianta e sezioni.dwg **Scala:** Varie

E' vietata la riproduzione del presente documento, anche parziale, con qualsiasi mezzo, senza l'autorizzazione di F.E.R.A. S.r.l.