


## Inquadramento su catastale - Scala 1:2.000

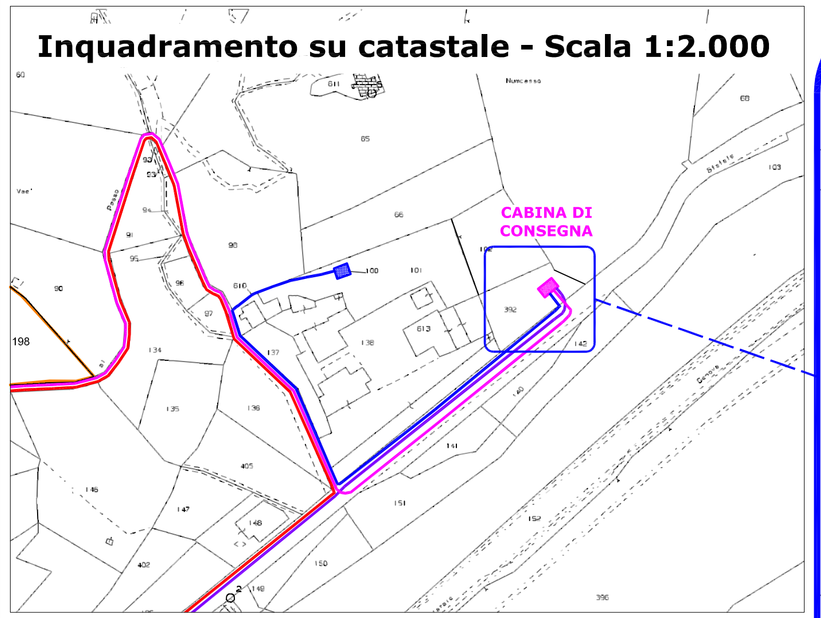



## Inquadramento su CTR - Scala 1:2.000

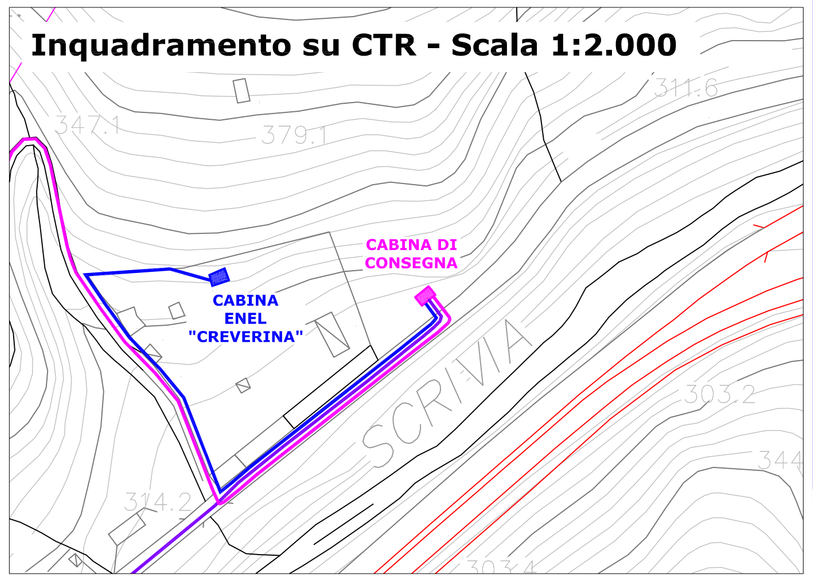


## Dettaglio su catastale - Scala 1:200

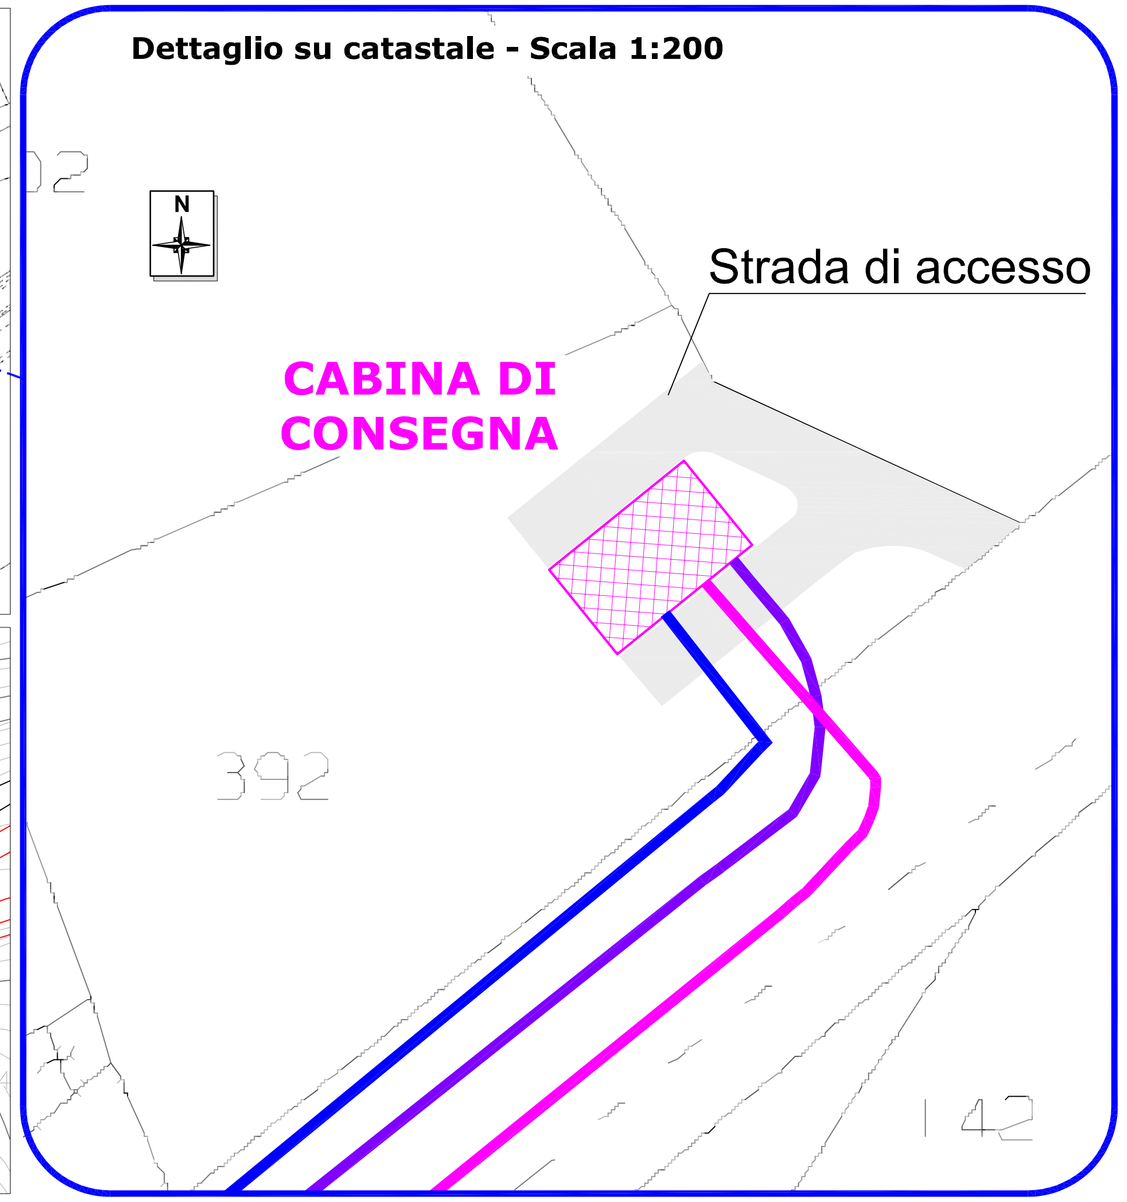


## Inquadramento su P.R.G.

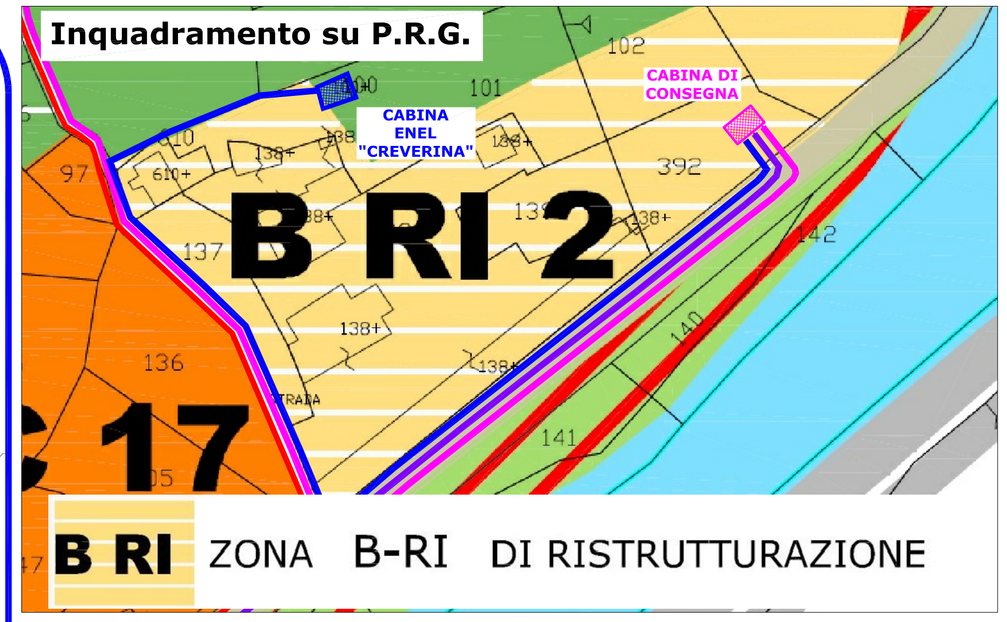


## Fotosimulazione



## Ortofoto area cabina di consegna




## Foto area cabina - PF




LEGENDA:

- Cavidotto MT di proprietà FERA Ramo 1
- Cavidotto MT di proprietà ENEL Ramo 1
- Cavidotto MT di proprietà FERA Ramo 2
- Cavidotto di richiusura richiesto da ENEL
- Cabina di consegna
- Cabina MT/BT ENEL esistente


ELABORATI COLLEGATI:

| | |
|---|---|
| 1.1 | Relazione tecnica descrittiva |
| 1.2 | Relazione linea elettrica |
| 2.14 | Layout su catastale linea elettrica |
| 2.15 | Planimetria linea elettrica Ramo 1 su CTR - Pianta e sezioni |
| 2.16 | Planimetria linea elettrica Ramo 2 su CTR - Pianta e sezioni |
| 2.22 | Cabina di consegna Busalla |


## Cabina di consegna - Pianta e prospetti - Misure in cm

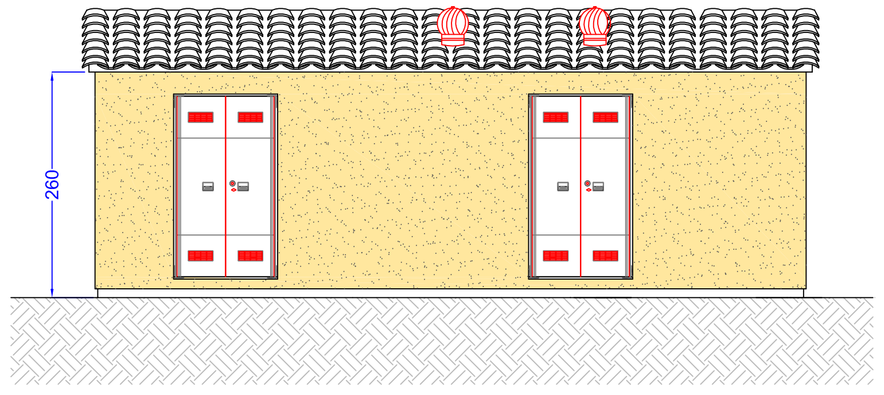



VISTA C

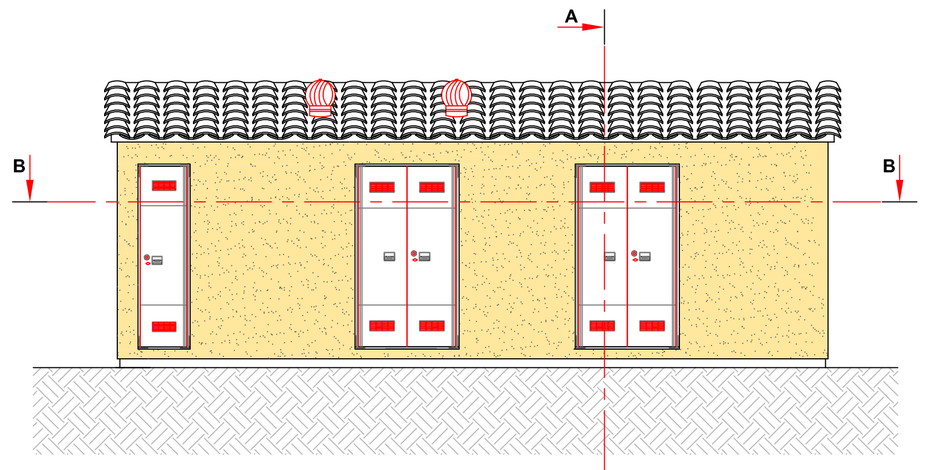


VISTA A

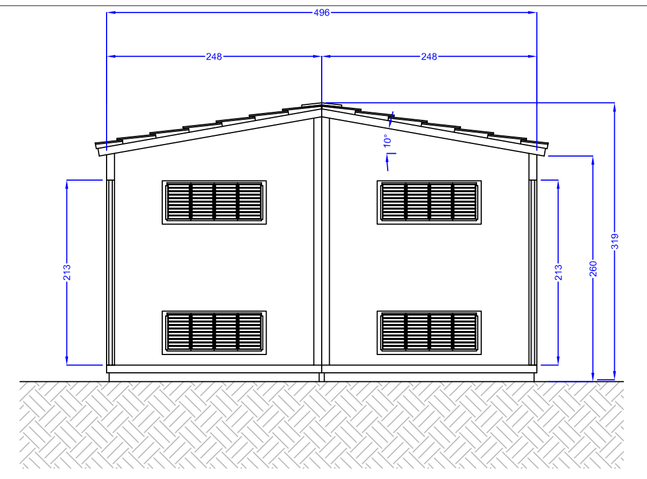



SEZIONE A-A

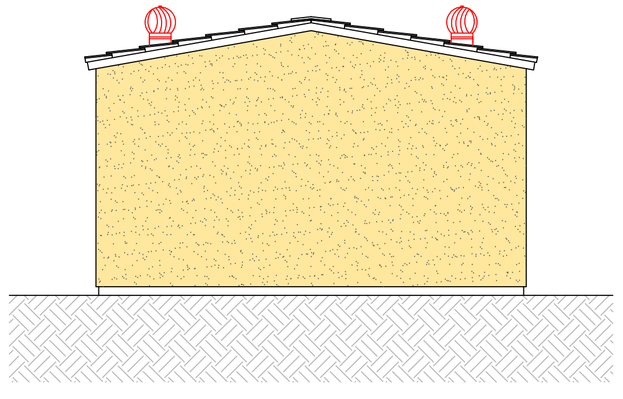


VISTA B

VISTA B

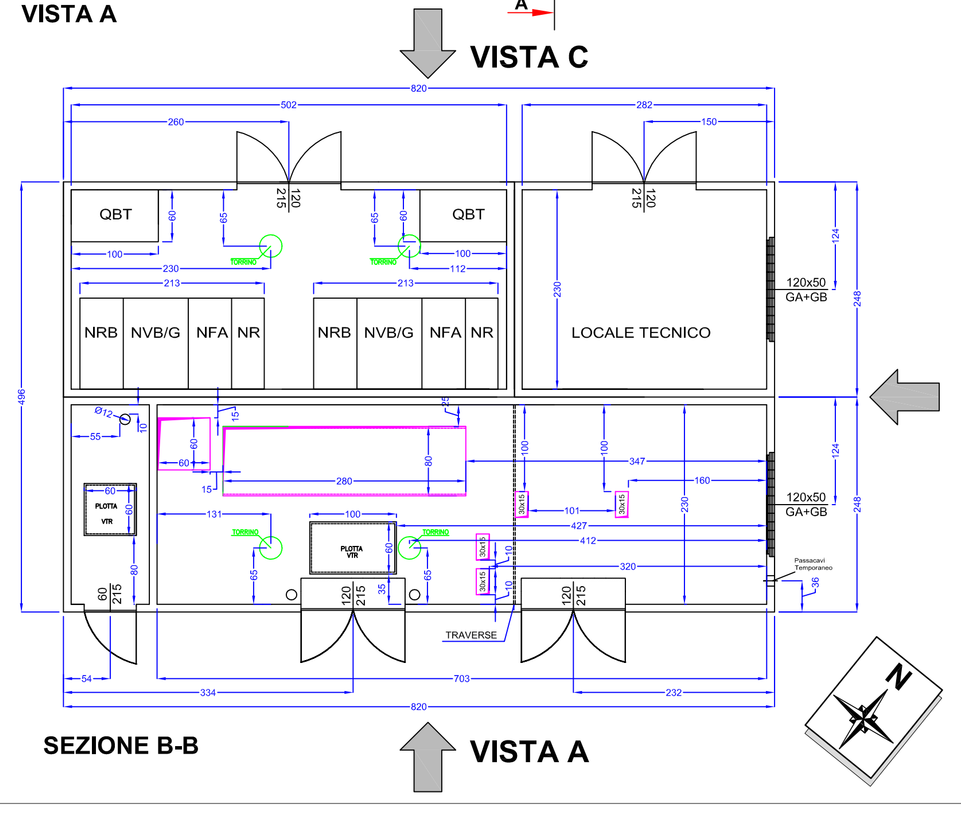


VISTA D

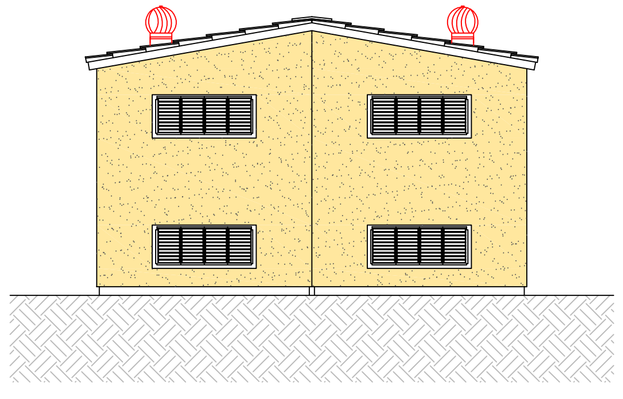

VISTA D

SEZIONE B-B

**Scala 1:50**


Fabbrica Energie Rinnovabili Alternative S.r.l.
Piazza Cavour, 7 - 20121 Milano
T. +39 02 62509471 F. +39 02 30568604
info@feraer.it www.feraer.it
P.IVA 13393960157
GENERAZIONE POSSIBILE


Azienda con sistema di gestione qualità certificato UNI EN ISO 9001:2008 certificati n. 501008849 e 501008850

*Regione Liguria*
*Comune di Isola Del Cantone (GE)*
*Proponente F.E.R.A. Srl*

# *Parco eolico "Popein"*

*Progetto Definitivo*

## *Cabina di consegna Cascine*

*2.17*

***Progettisti:***
Ing. Paolo Papucci

| Data | Rev. | Descrizione | Elaborato | Controllato | Approvato |
|---|---|---|---|---|---|
| 30.04.2013 | Rev.A | Prima emissione | M. Parravicini | P.Papucci | F.Bertuccio |

***Comm.*** 28 ***Elaborato:*** IDC-2.17_Cabina di consegna Cascine.dwg ***Scala:*** Varie


E' vietata la riproduzione del presente documento, anche parziale, con qualsiasi mezzo, senza l'autorizzazione di F.E.R.A. S.r.l.