


Inquadramento su CTR - Scala 1:2.000

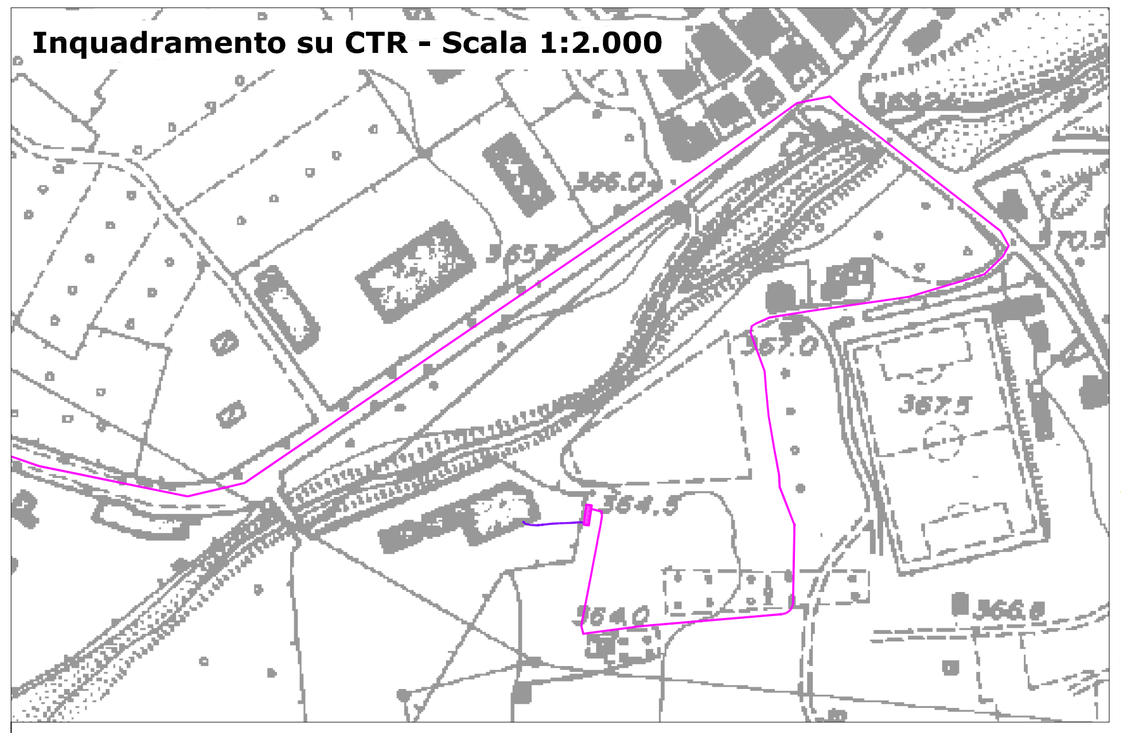


Inquadramento su catastale - Scala 1:2.000

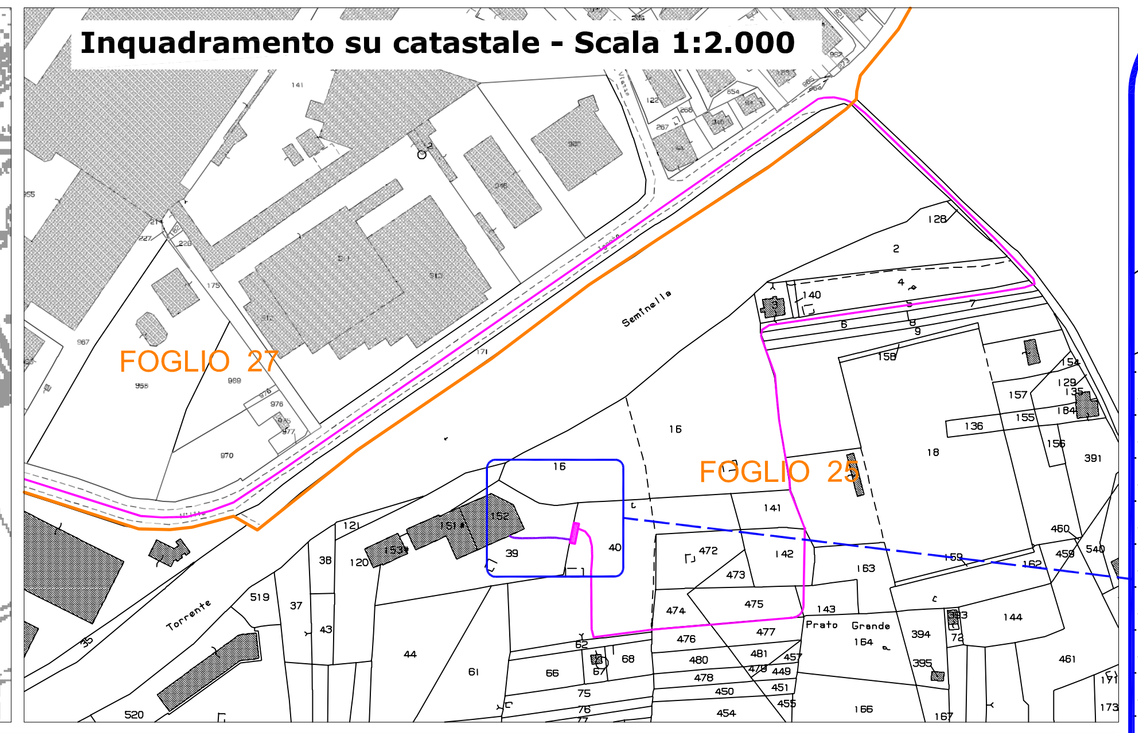

Dettaglio su catastale - Scala 1:200

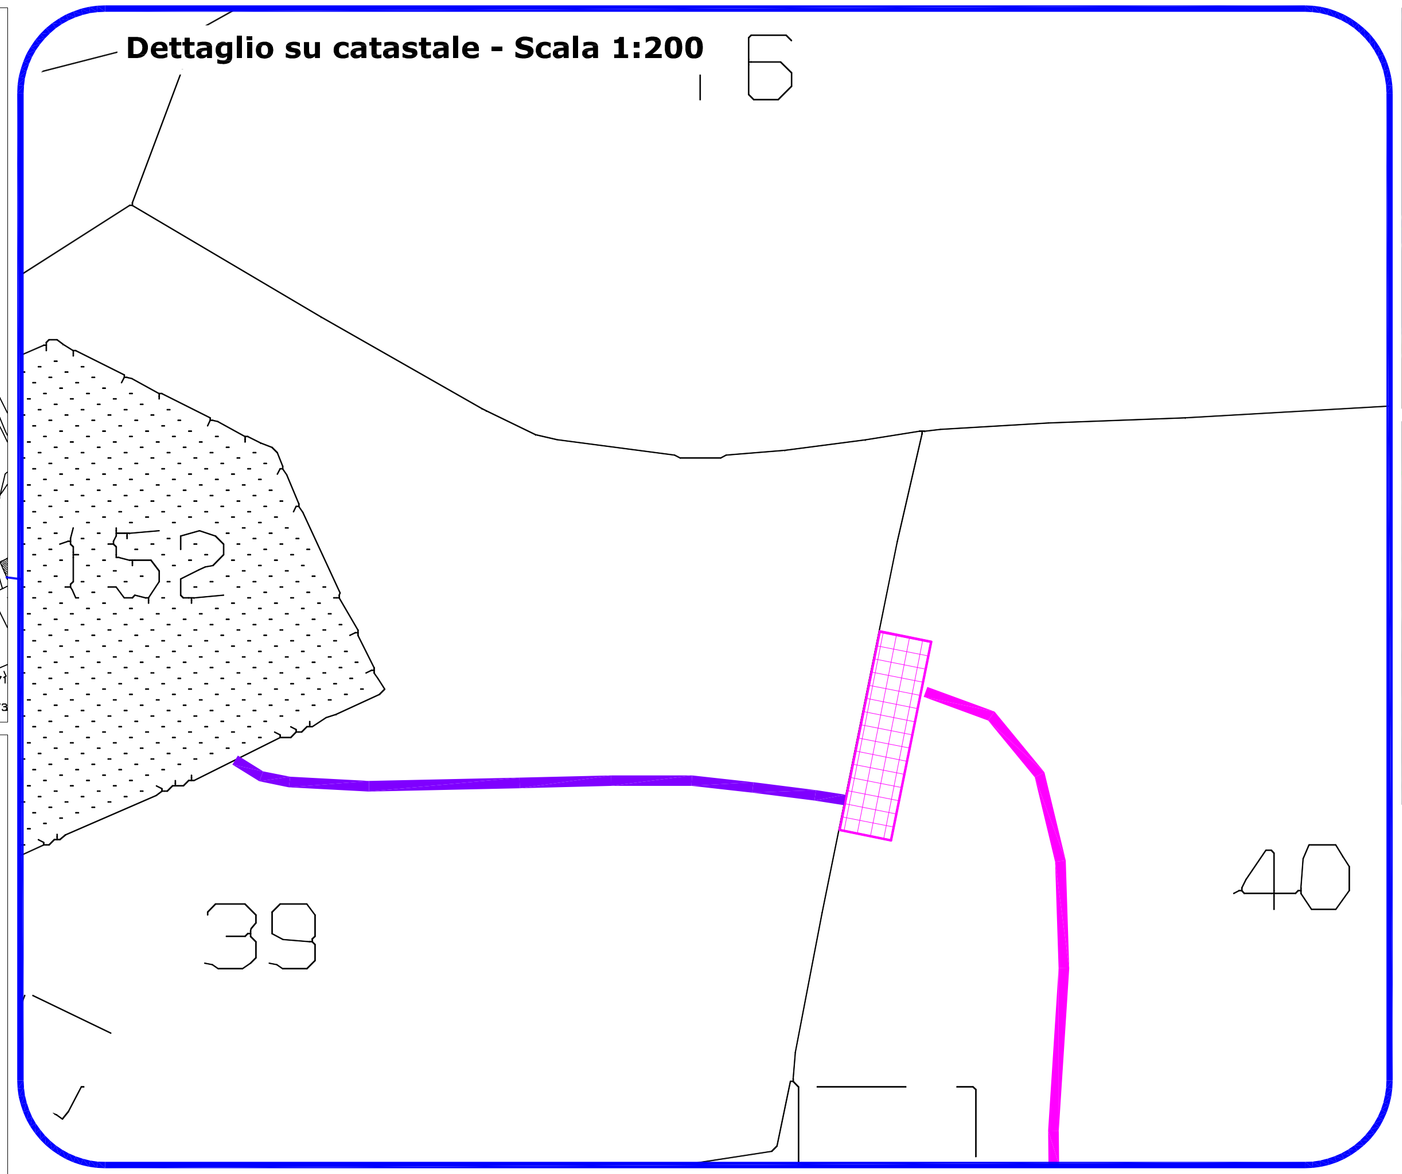

Inquadramento su P.R.G.

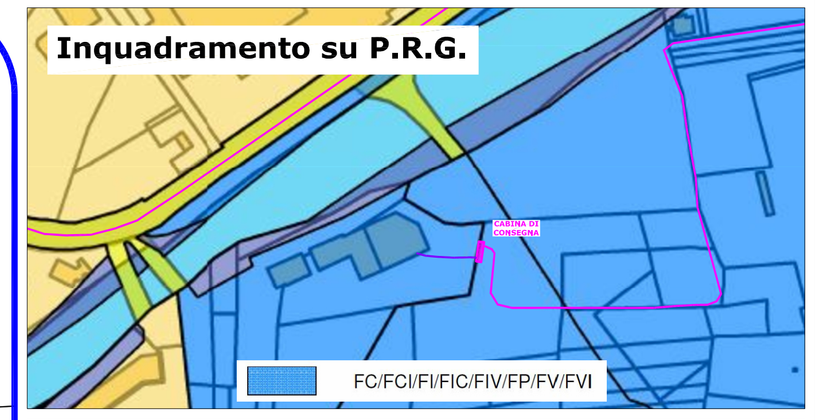

Ortofoto area cabina di consegna




LEGENDA:

- Cavidotto MT di proprietà FERA Ramo 2
- Cavidotto MT di proprietà ENEL Ramo 2
- Cabina di consegna
- Punto fotografico

ELABORATI COLLEGATI:

1.1	Relazione tecnica descrittiva
1.2	Relazione linea elettrica
2.14	Layout su catastale linea elettrica
2.15	Planimetria linea elettrica Ramo 1 su CTR - Pianta e sezioni
2.16	Planimetria linea elettrica Ramo 2 su CTR - Pianta e sezioni
2.17	Cabina di consegna Cascine

Cabina di consegna - Pianta e prospetti - Misure in cm

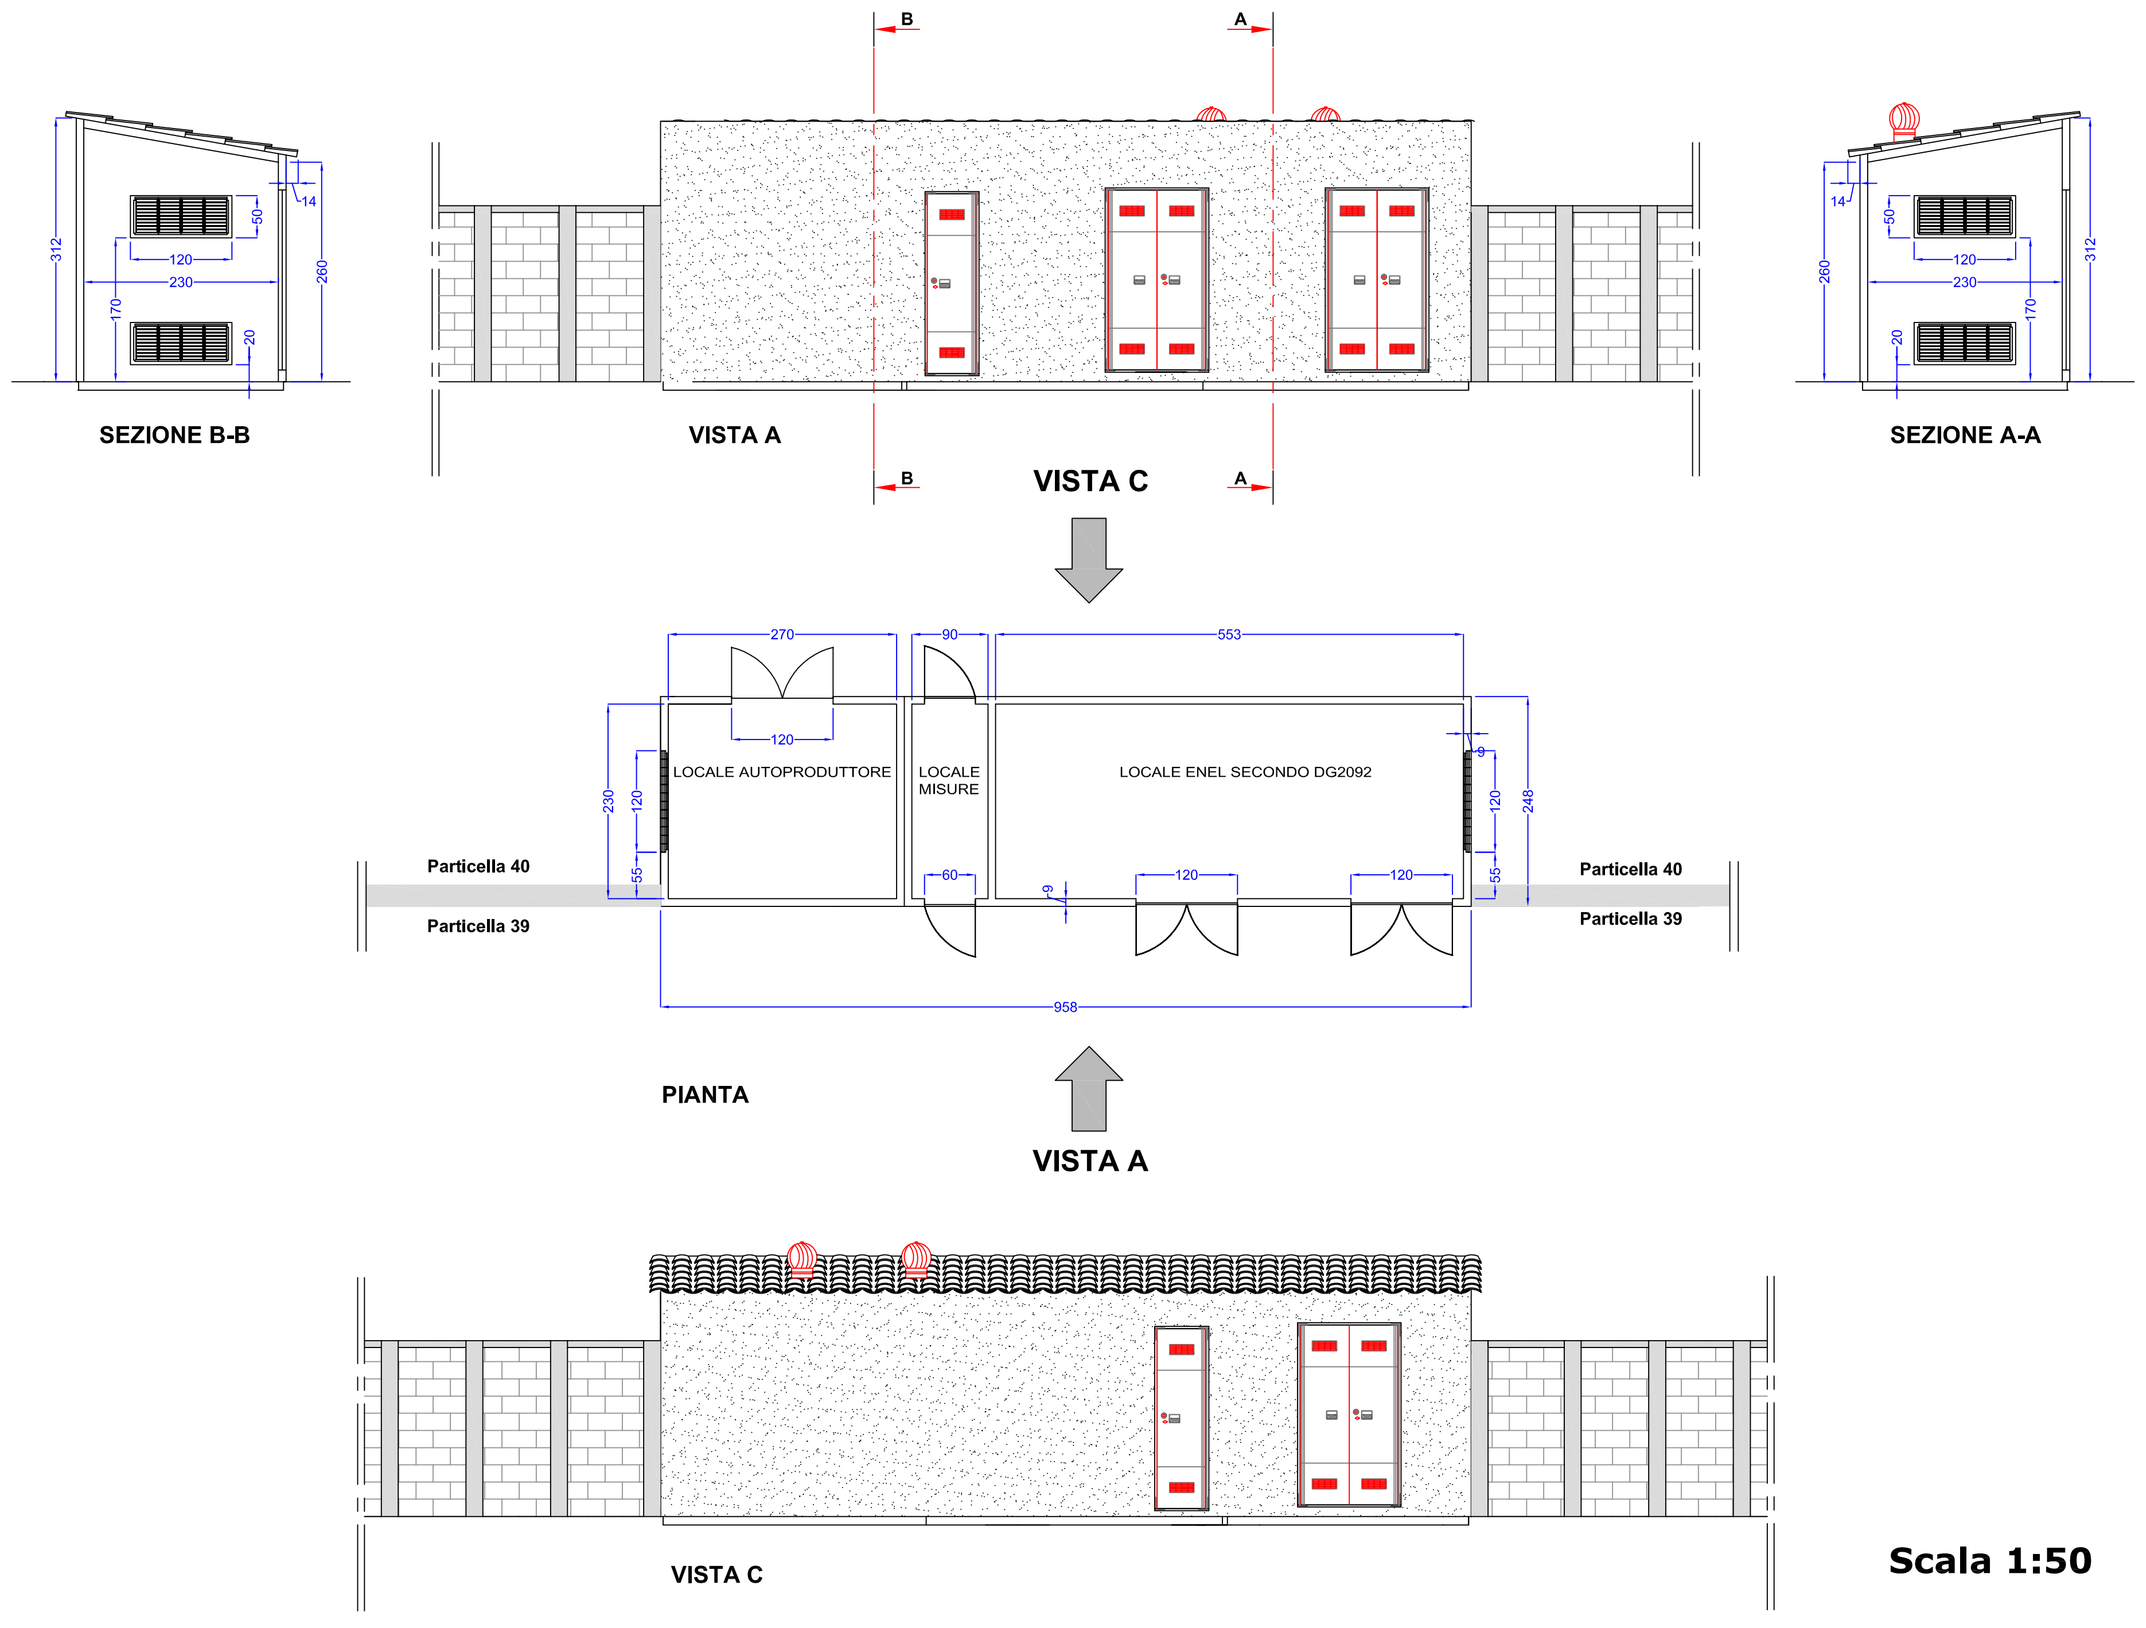

Scala 1:50

Foto area cabina - PF1



Fotosimulazione - PF2



Fabbrica Energie Rinnovabili Alternative S.r.l.
Piazza Conca 7 - 20125 Milano
T. +39 02 67904079 - F. +39 02 32666804
info@fera.it - www.fera.it
P.IVA 12393980151

GENERAZIONE POSSIBILE

Azienda con sistema di gestione qualità certificato UNI EN ISO 9001:2008 certificati n. 501008849 e 501008850

Regione Liguria
Comune di Isola Del Cantone (GE)
Proponente F.E.R.A. Srl

Parco eolico "Popein"

Progetto Definitivo

2.22

Cabina di consegna Busalla

Progettisti:
Ing. Paolo Papucci

Data	Rev.	Descrizione	Elaborato	Controllato	Approvato
30.04.2013	Rev.A	Prima emissione	M. Parravicini	P.Papucci	F.Bertuccio

Comm. 28 **Elaborato:** IDC-2.22_Cabina di consegna Busalla.dwg **Scala:** Varie

E' vietata la riproduzione del presente documento, anche parziale, con qualsiasi mezzo, senza l'autorizzazione di F.E.R.A. S.r.l.