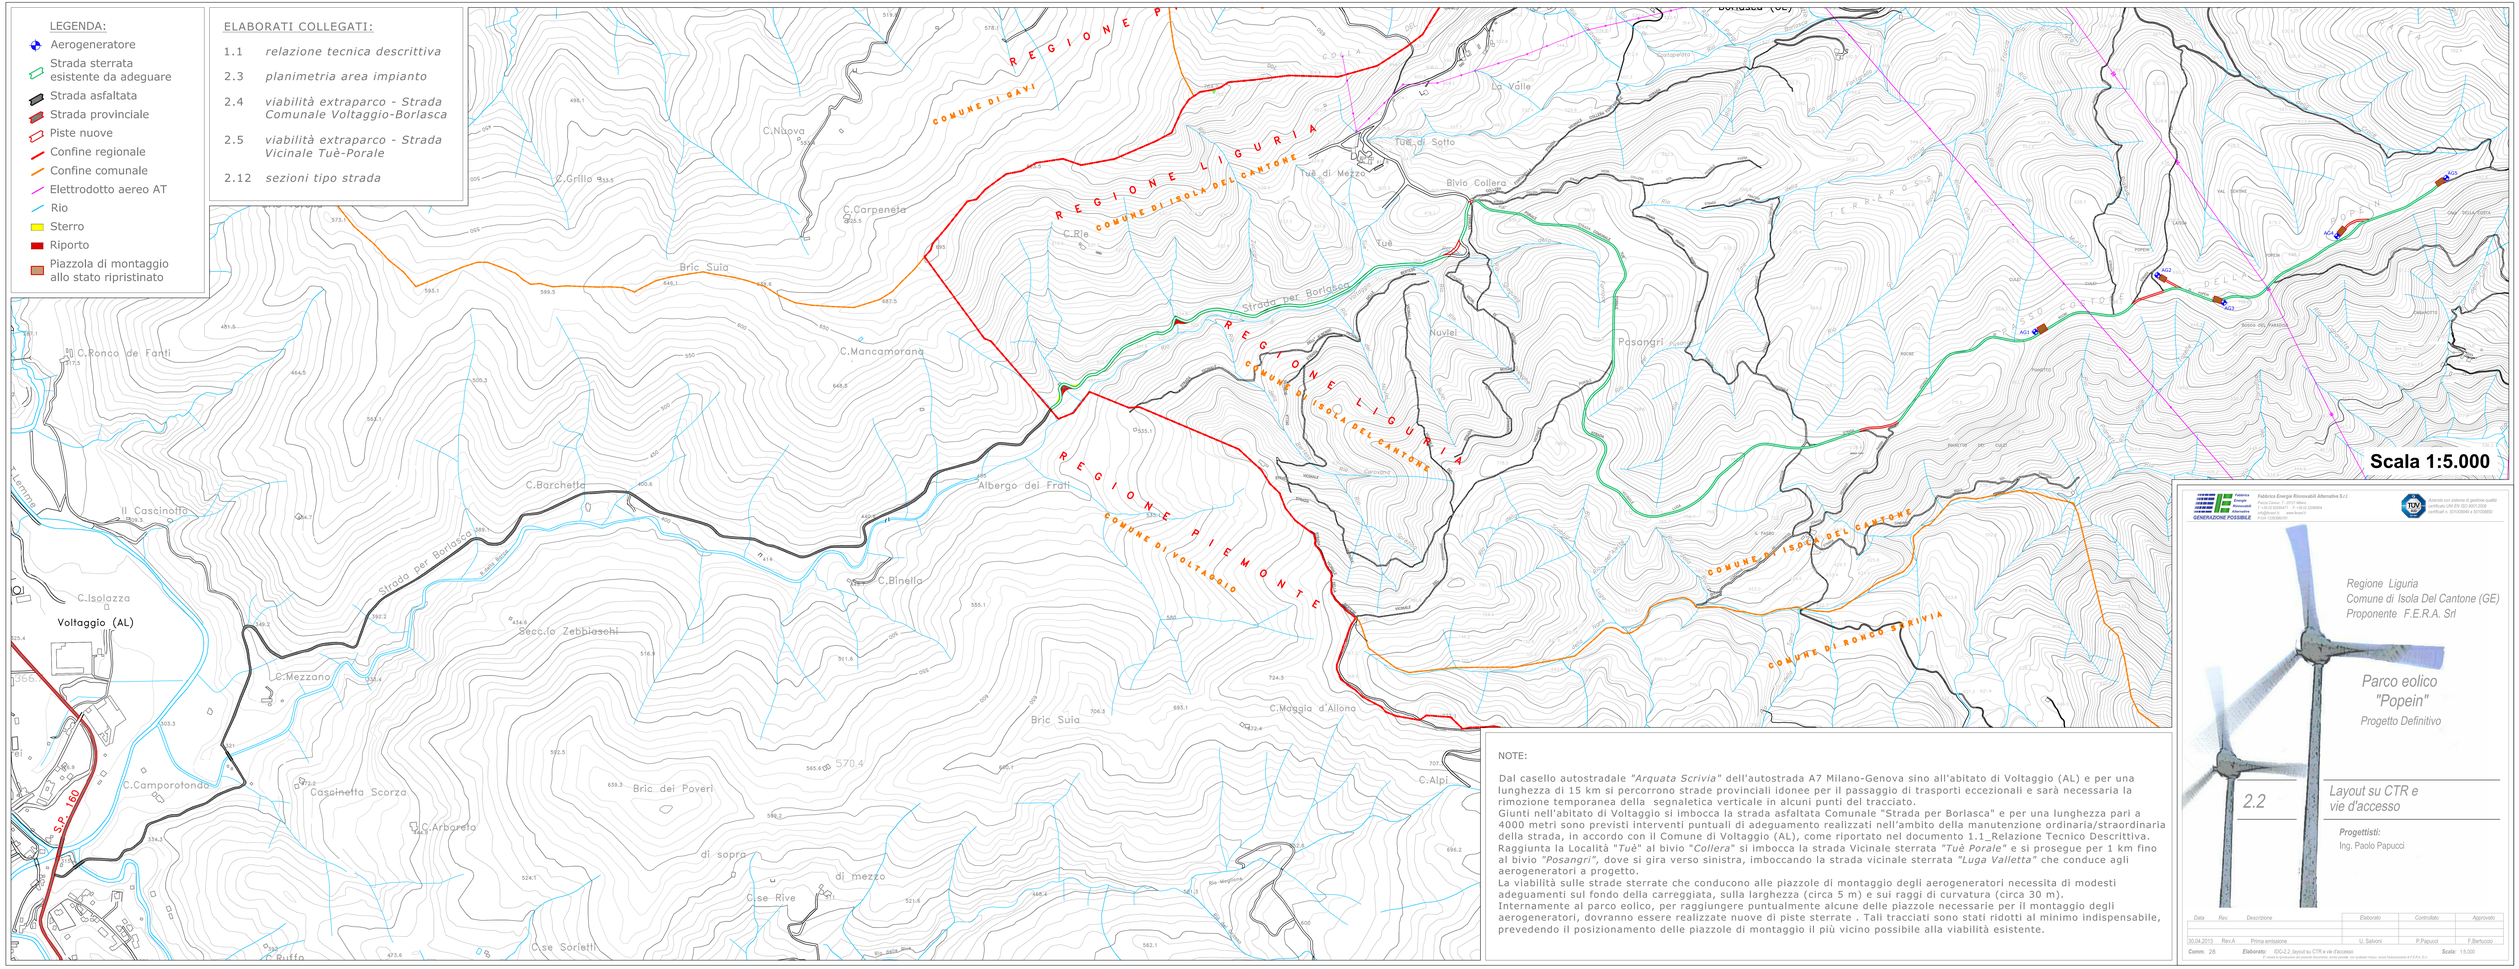

LEGENDA:
Aerogeneratore
Strada sterrata esistente da adeguare
Strada asfaltata
Strada provinciale
Piste nuove
Confine regionale
Confine comunale
Elettrodotto aereo AT
Rio
Sterro
Riporto
Piazzola di montaggio allo stato ripristinato
ELABORATI COLLEGATI:
1.1 relazione tecnica descrittiva
2.3 planimetria area impianto
2.4 viabilità extraparco - Strada Comunale Voltaggio-Borlasca
2.5 viabilità extraparco - Strada Vicinale Tuè-Porale
2.12 sezioni tipo strada
REGIONE PIEMONTE
REGIONE LIGURIA
COMUNE DI GAVI
COMUNE DI ISOLA DEL CANTONE
COMUNE DI VOLTAGGIO
COMUNE DI RONCO SCRIVIA
Strada per Borlasca
Voltaggio (AL)
Borlasca (GE)
Tuè
Nuvieri
Posangri
Albergo dei Frati
Bric Suia
Bric dei Poveri
Cascinetta Scorza
Il Cascinotto
Scala 1:5.000
NOTE:
Dal casello autostradale "Arquata Scrivia" dell'autostrada A7 Milano-Genova sino all'abitato di Voltaggio (AL) e per una lunghezza di 15 km si percorrono strade provinciali idonee per il passaggio di trasporti eccezionali e sarà necessaria la rimozione temporanea della segnaletica verticale in alcuni punti del tracciato.
Giunti nell'abitato di Voltaggio si imbocca la strada asfaltata Comunale "Strada per Borlasca" e per una lunghezza pari a 4000 metri sono previsti interventi puntuali di adeguamento realizzati nell'ambito della manutenzione ordinaria/straordinaria della strada, in accordo con il Comune di Voltaggio (AL), come riportato nel documento 1.1_Relazione Tecnico Descrittiva.
Raggiunta la Località "Tuè" al bivio "Collera" si imbocca la strada Vicinale sterrata "Tuè Porale" e si prosegue per 1 km fino al bivio "Posangri", dove si gira verso sinistra, imboccando la strada vicinale sterrata "Luga Valletta" che conduce agli aerogeneratori a progetto.
La viabilità sulle strade sterrate che conducono alle piazzole di montaggio degli aerogeneratori necessita di modesti adeguamenti sul fondo della carreggiata, sulla larghezza (circa 5 m) e sui raggi di curvatura (circa 30 m).
Internamente al parco eolico, per raggiungere puntualmente alcune delle piazzole necessarie per il montaggio degli aerogeneratori, dovranno essere realizzate nuove di piste sterrate . Tali tracciati sono stati ridotti al minimo indispensabile, prevedendo il posizionamento delle piazzole di montaggio il più vicino possibile alla viabilità esistente.
Fabrica Energia Rinnovabili Alternative S.r.l.
GENERAZIONE POSSIBILE
Regione Liguria
Comune di Isola Del Cantone (GE)
Proponente F.E.R.A. Srl
Parco eolico "Popein"
Progetto Definitivo
2.2
Layout su CTR e vie d'accesso
Progettisti:
Ing. Paolo Papucci
Data Rev. Descrizione Elaborato Controllato Approvato
10.04.2013 Rev.A Prima emissione U. Salvoni P.Papucci F.Bertuzzo
Comm. 28 Elaborato: 02-2.2_layout su CTR e vie d'accesso Scala: 1:5.000