


PLANIMETRIA SCHEMATICA

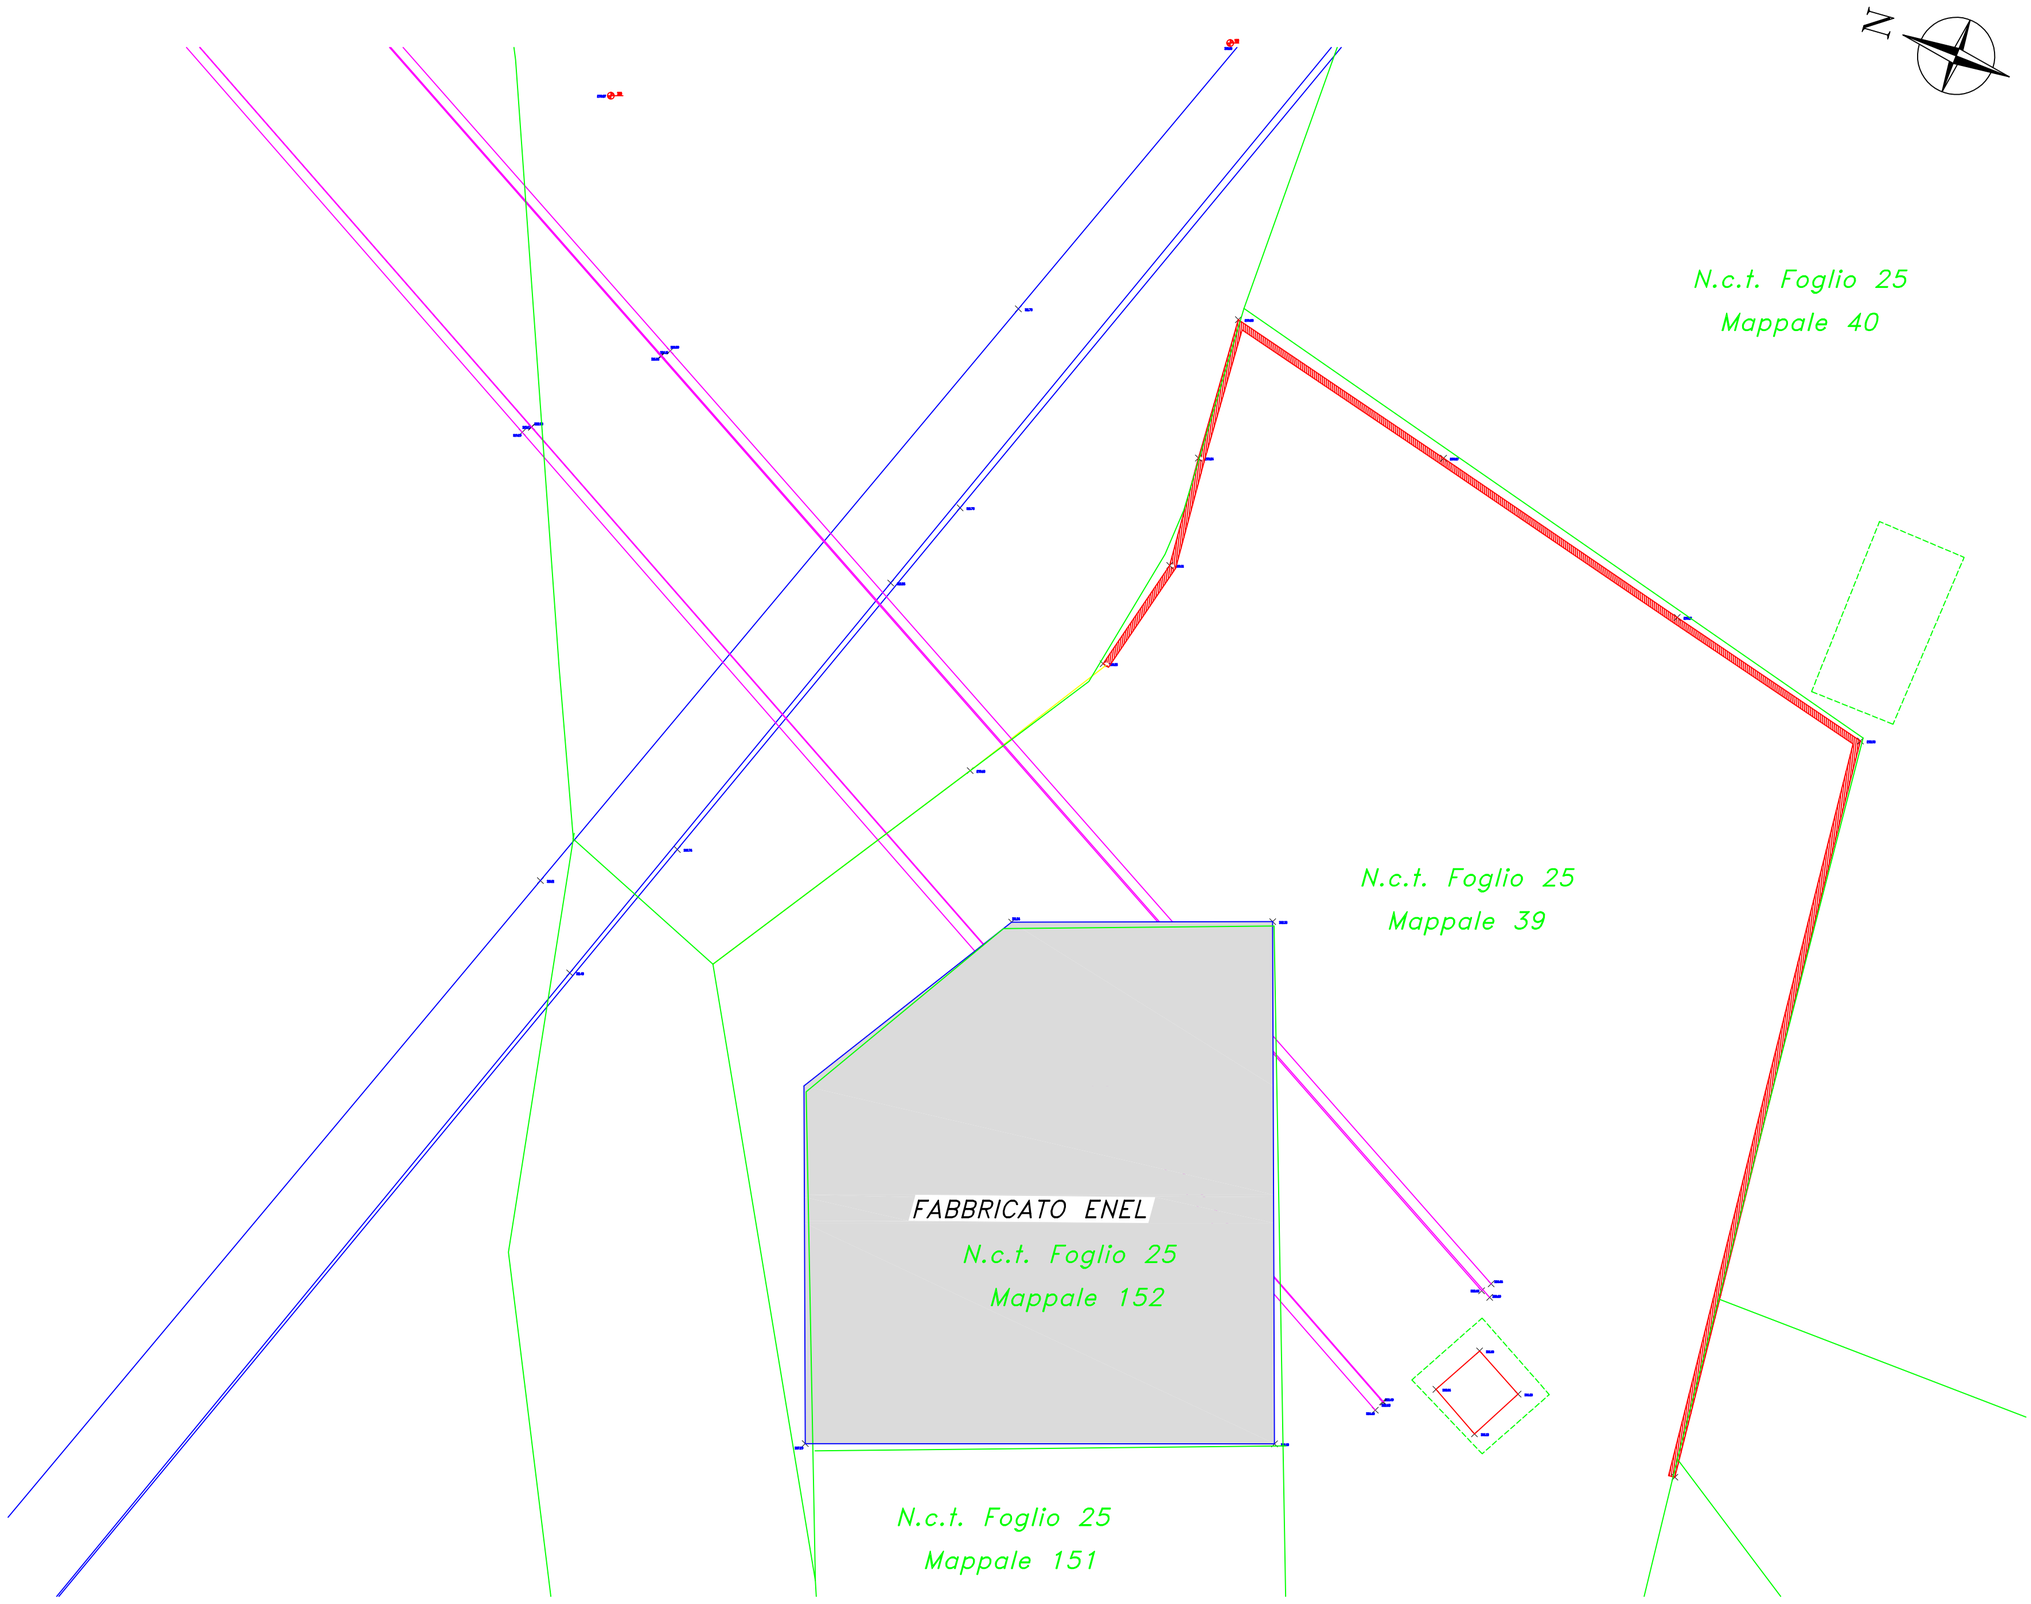

PROSPETTO SCHEMATICO CAVI ALTA TENSIONE

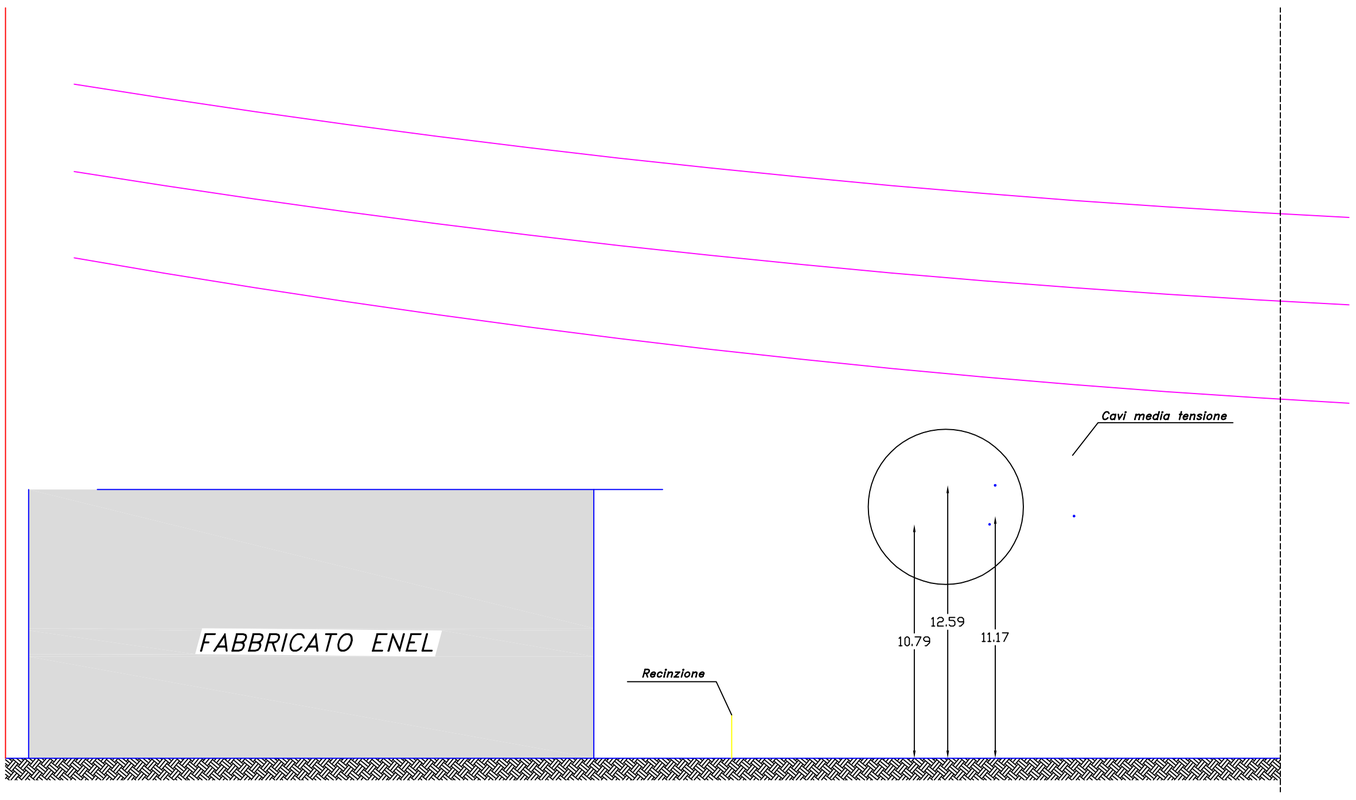

PROSPETTO SCHEMATICO CAVI MEDIA TENSIONE

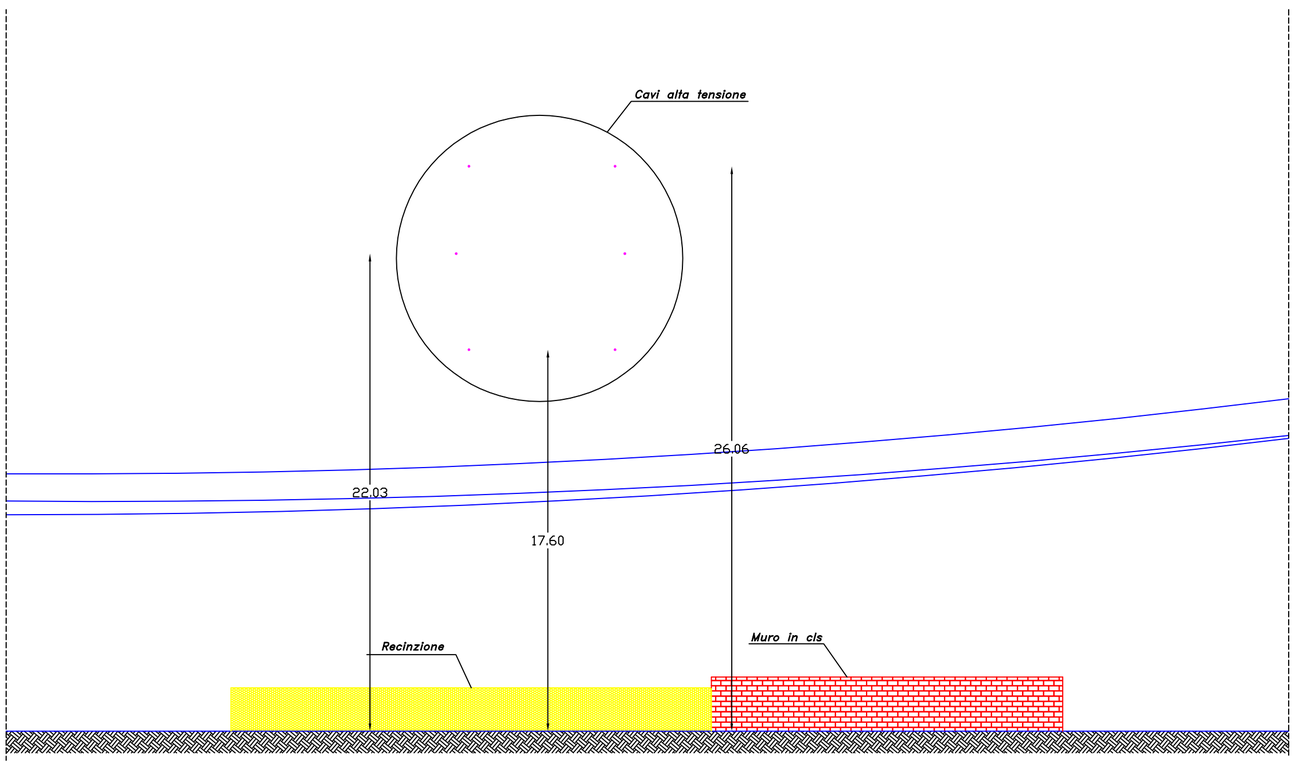

STUDIO TECNICO

GEOM. MARCO ANSALDI

C.SO Italia 57
16019 – Ronco Scrivia – Genova
Telefono e fax. 010.96.57.107

Iscrizione Albo dei Geometri e Geometri Laureati della Provincia di Genova al Numero 3326

Codice Fiscale: NSLMRC79T01D969Z

Partita IVA: 01526990997

–COMUNE DI BUSALLA–

Rilievo celerimetrico e prospetti schematici per posizionamento linee alta e media tensione, e posizionamento muro di confine su porzioni di terreni censiti al Nct del Comune di Busalla al Foglio 25, mappali 39,120,16,40.

Elaborati architettonici.	Tavola n.ro: 1
Ronco Scrivia, li Maggio 2013	Scala: 1/200

Titolo tavola: Planimetria e prospetti schematici.

IL COMMITTENTE
Fabbrica Energie Rinnovabili Alternative

IL TECNICO

Firmato digitalmente da
Marco Ansaldi
CN = Ansaldi Marco
Titolo = Geometra
Organizzazione = Collegio dei Geometri di Genova/80039250107
C = IT