
## CONFRONTO SU RILIEVO TOPOGRAFICO


*SCALA 1 : 400*

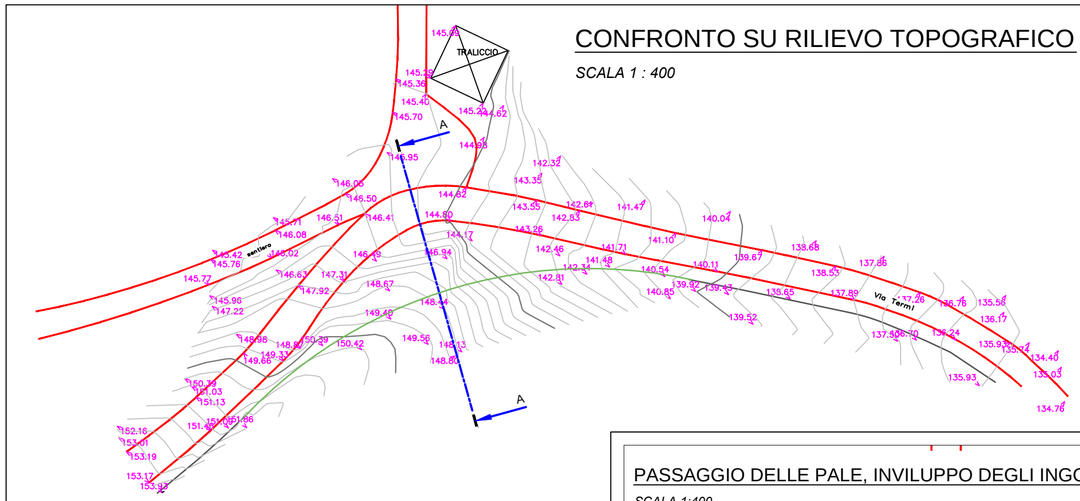


LEGENDA

- CIGLI STRADA VIA TERMI
- STRADA - STATO ATTUALE
- NUOVO CIGLIO STRADA


## QUADRO D'UNIONE - COMUNE DI QUILIANO e VADO L. (SV) - SCALA 1:10.000

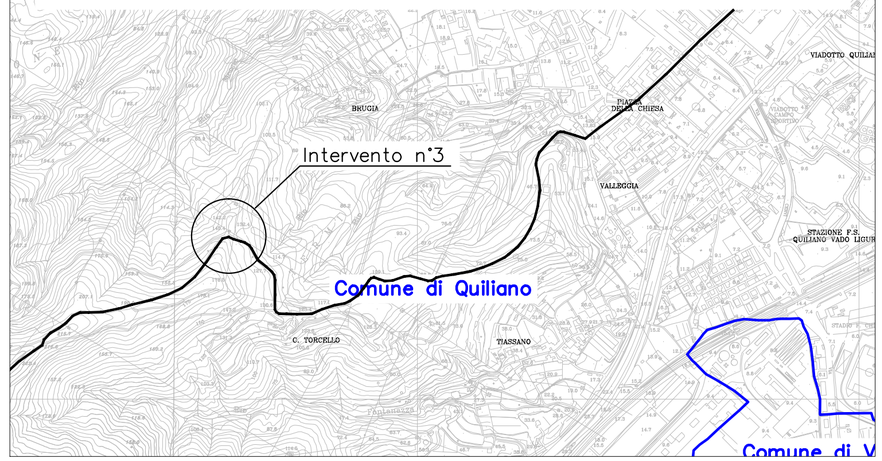


Punto Foto 1





Punto Foto 2

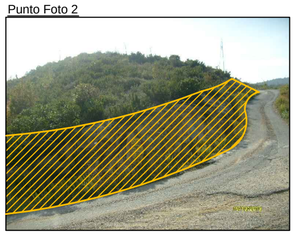

## PASSAGGIO DELLE PALE, INVILUPPO DEGLI INGOMBRI

*SCALA 1:400*

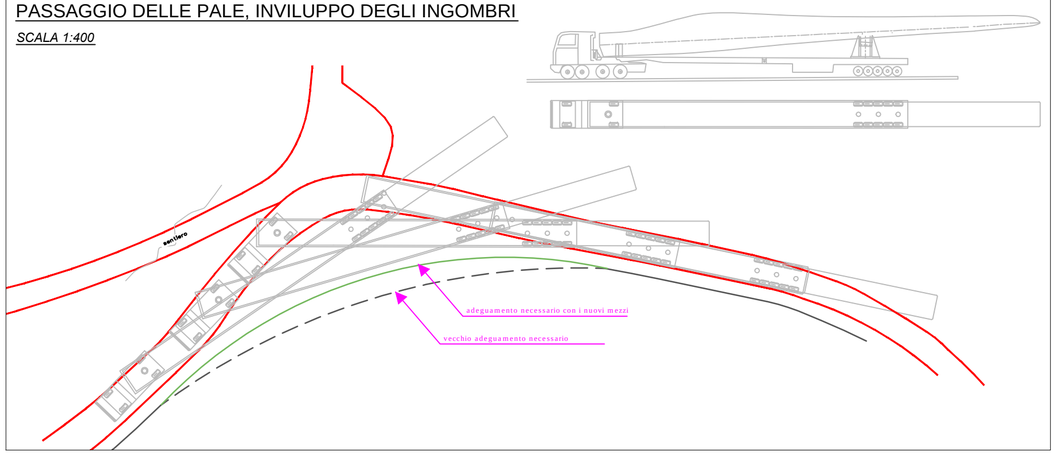

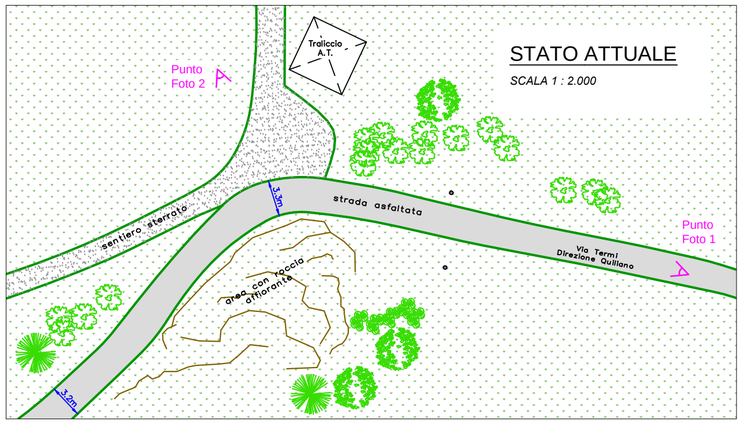




## Sezione A - A


MISURE IN METRI

*SCALA 1:200*

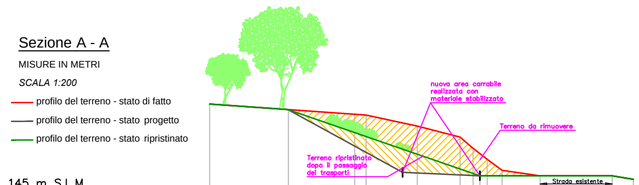- profilo del terreno - stato di fatto
- profilo del terreno - stato progetto
- profilo del terreno - stato ripristinato




| 145 m S.L.M. | | | | | | | | | | |
|---|---|---|---|---|---|---|---|---|---|---|
| QUOTA DI PROGETTO (m S.L.M.) | | 148.8 | | 147.0 | | | 145.7 | | | |
| QUOTA DI CANTIERE (m S.L.M.) | | | 148.8 | | 148.0 | 147.4 | 147.0 | 146.4 | 146.0 | 145.7 | 145.7 |
| QUOTA ESISTENTE (m S.L.M.) | 149.0 | 148.8 | | 148.0 | | 147.4 | 147.0 | 146.4 | 146.0 | 145.7 | |
| DISTANZA PARZIALE (m) | 3.6 | 3.0 | 0.5 | 2.3 | 1.9 | 1.2 | 0.7 | 1.7 | 3.3 | | |

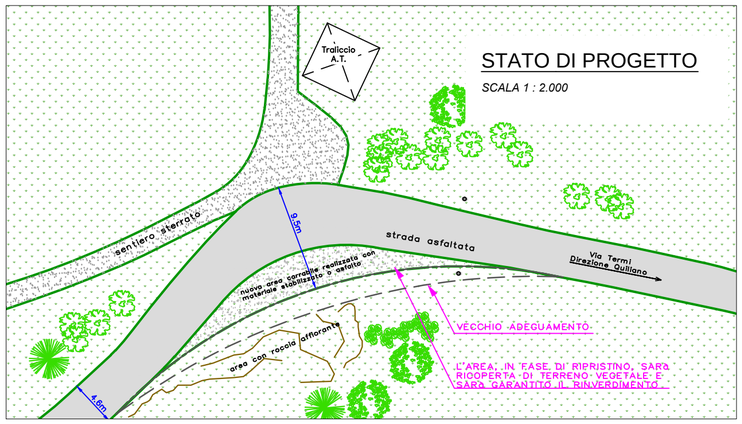


## NOTE:

IN MERITO ALL'INTERVENTO OGGETTO DELL'ELABORATO, L'ARRIVO SUL MERCATO DI NUOVI MEZZI DI TRASPORTO CON CARATTERISTICHE TECNICHE MIGLIORI (RAGGI DI CURVATURA, SOSPENSIONI IDRAULICHE, RUOTE POSTERIORI MAGGIORMENTE STERZANTI E L'OPPORTUNITA' DI MASSIMIZZARE LA PARTE IN SBALZO DELLA PALA) HA PERMESSO DI ADOTTARE UNA RIDUZIONE SENSIBILE DELL'AREA DA RENDERE CARRABILE E DELLE CONSEGUENTI MODIFICHE ALLA VIABILITA' ESISTENTE.


## ELABORATI COLLEGATI:

| | |
|---|---|
| 1.7: | MODALITA' DI ACCESSO AL SITO |
| 2.8: | OPERE DI MIGLIORAMENTO VIABILITA' - INTERVENTO 1 |
| 2.9: | OPERE DI MIGLIORAMENTO VIABILITA' - INTERVENTO 2 |
| 2.11: | OPERE DI MIGLIORAMENTO VIABILITA' - INTERVENTO 4 |
| 2.12: | OPERE DI MIGLIORAMENTO VIABILITA' - INTERVENTO 5 |
| 2.17: | CONFRONTO TRA ACCESSI AL SITO |


Fabbrica Energie Rinnovabili Alternative
GENERAZIONE POSSIBILE

**Fabbrica Energie Rinnovabili Alternative S.r.l.**
Piazza Cavour, 7 - 20121 Milano
T: +39 02 62690471 F: +39 02 32066804
info@ferasrl.it www.ferasrl.it
P.IVA 13393960151


Azienda con sistema di gestione qualità certificato UNI EN ISO 9001:2008 certificati n. 501008849 e 501008850

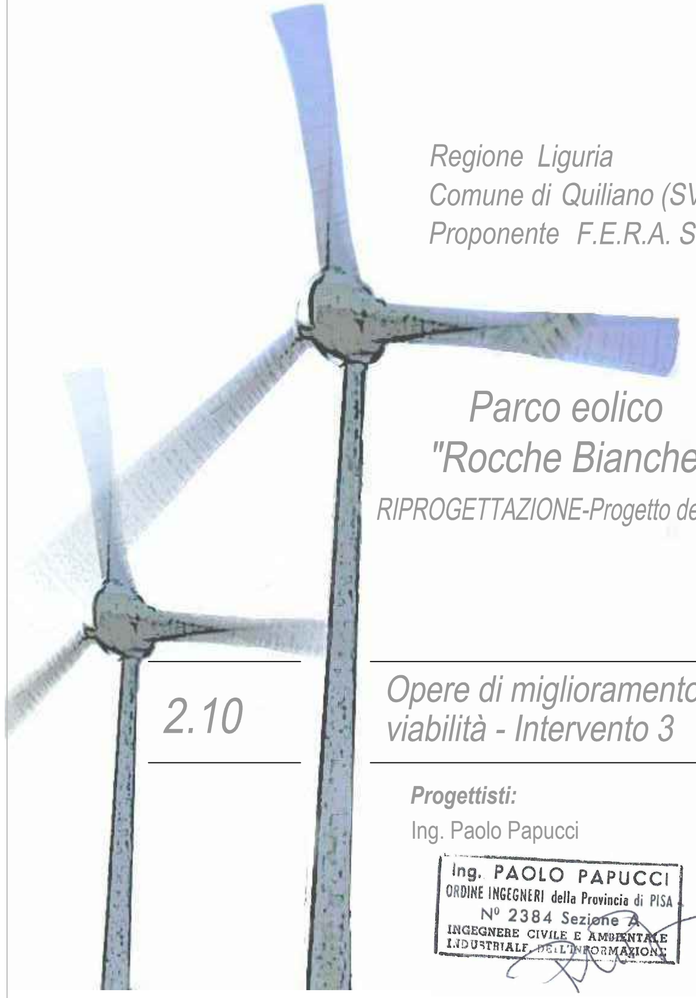

Regione Liguria
Comune di Quiliano (SV)
Proponente F.E.R.A. Srl

# Parco eolico "Rocche Bianche"

RIPROGETTAZIONE-Progetto definitivo

## 2.10

## Opere di miglioramento viabilità - Intervento 3


**Progettisti:**
Ing. Paolo Papucci


ing. PAOLO PAPUCCI
ORDINE INGEGNERI della Provincia di PISA
N° 2384 Sezione A
INGEGNERE CIVILE E AMBIENTALE
INDUSTRIALE DELL'INFORMAZIONE

| Data | Rev. | Descrizione | Elaborato | Controllato | Approvato |
|---|---|---|---|---|---|
| | | | | | |
| | | | | | |
| 25.03.2013 | Rev.A | Prima emissione | U. Salvoni | P. Papucci | F. Bertuccio |

**Comm.** 37 **Elaborato:** QVL-2.10_Opere di miglioramento viabilità - Intervento 3.dwg **Scala:** VARIE


E' vietata la riproduzione del presente documento, anche parziale, con qualsiasi mezzo, senza l'autorizzazione di F.E.R.A. S.r.l.