

PUNTO FOTOGRAFICO

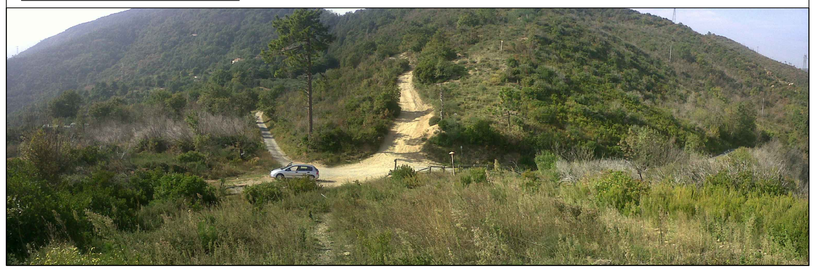

CONFRONTO SU RILIEVO TOPOGRAFICO

SCALA 1 : 400

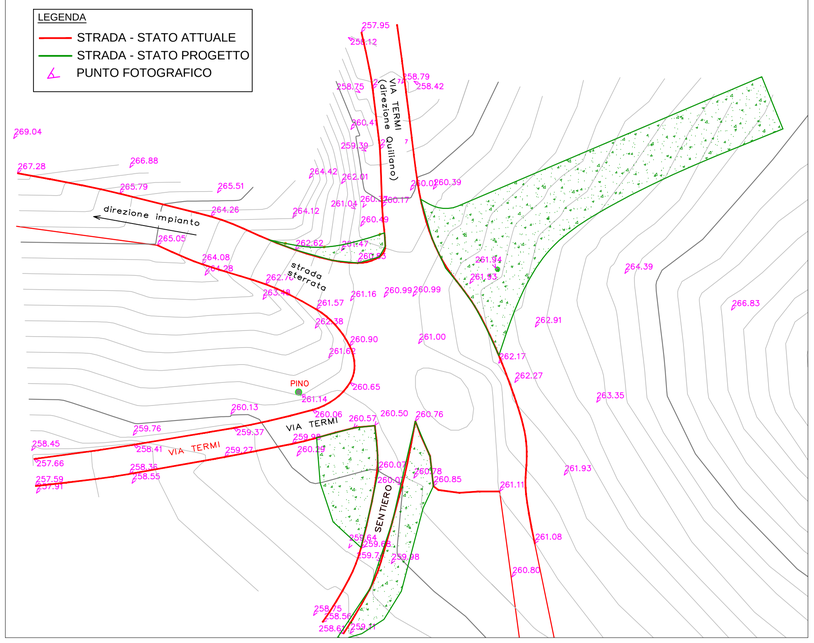

NOTE:


IN MERITO ALL'INTERVENTO OGGETTO DELL'ELABORATO, L'ARRIVO SUL MERCATO DI NUOVI MEZZI DI TRASPORTO CON CARATTERISTICHE TECNICHE MIGLIORI (RAGGI DI CURVATURA, SOSPENSIONI IDRAULICHE, RUOTE POSTERIORI MAGGIORMENTE STERZANTI E L'OPPORTUNITA' DI MASSIMIZZARE LA PARTE IN SBALZO DELLA PALA) HA PERMESSO DI ADOTTARE UNA RIDUZIONE SENSIBILE DELL'AREA DA RENDERE CARRABILE E DELLE CONSEGUENTI MODIFICHE ALLA VIABILITA' ESISTENTE.

ELABORATI COLLEGATI:

1.7:	MODALITA' DI ACCESSO AL SITO
2.8:	OPERE DI MIGLIORAMENTO VIABILITA' - INTERVENTO 1
2.9:	OPERE DI MIGLIORAMENTO VIABILITA' - INTERVENTO 2
2.10:	OPERE DI MIGLIORAMENTO VIABILITA' - INTERVENTO 3
2.12:	OPERE DI MIGLIORAMENTO VIABILITA' - INTERVENTO 5
2.17:	CONFRONTO TRA ACCESSI AL SITO


PASSAGIO DELLE PALE, INVILUPPO DEGLI INGOMBRI

SCALA 1 : 500

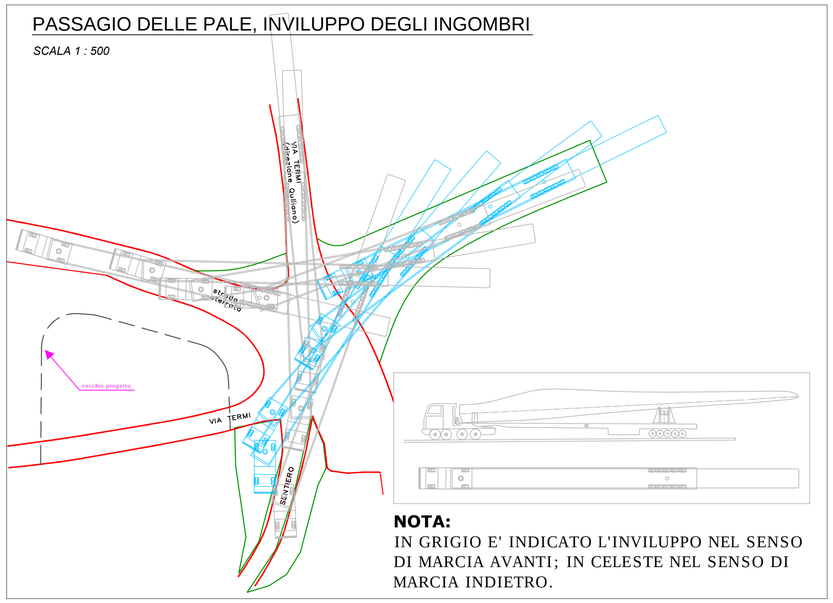


NOTA:
IN GRIGIO E' INDICATO L'INVILUPPO NEL SENSO DI MARCIA AVANTI; IN CELESTE NEL SENSO DI MARCIA INDIETRO.

QUADRO D'UNIONE -COMUNE DI QUILIANO e VADO L. (SV) - SCALA 1:10.000

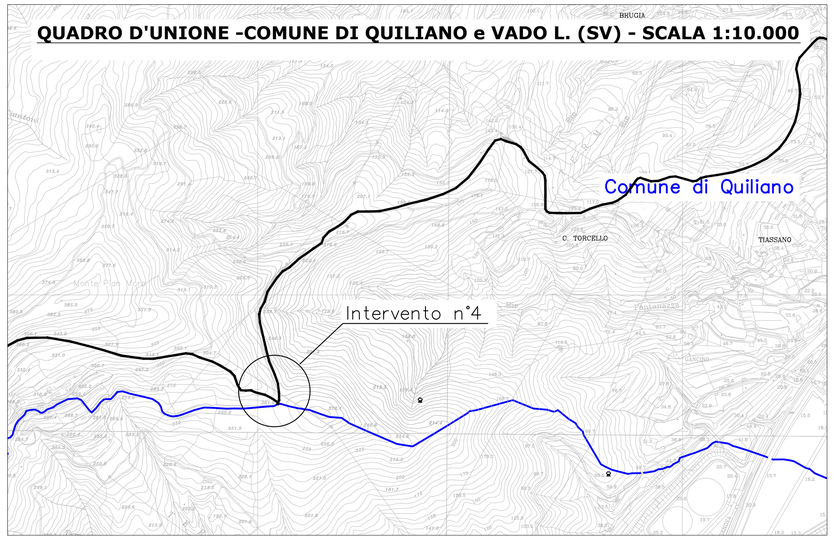


STATO DI FATTO

SCALA 1: 400

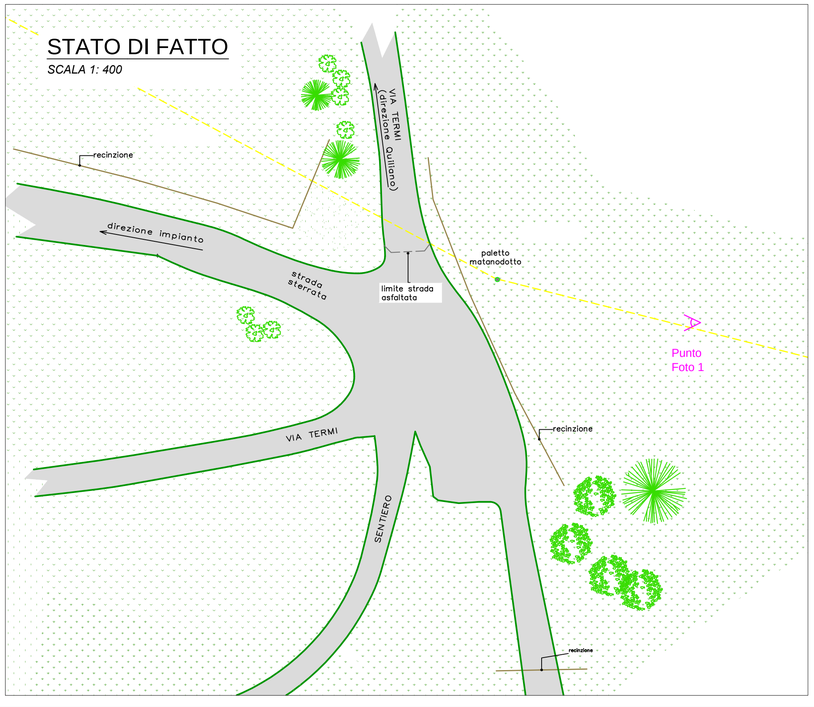

STATO DI PROGETTO

SCALA 1: 400

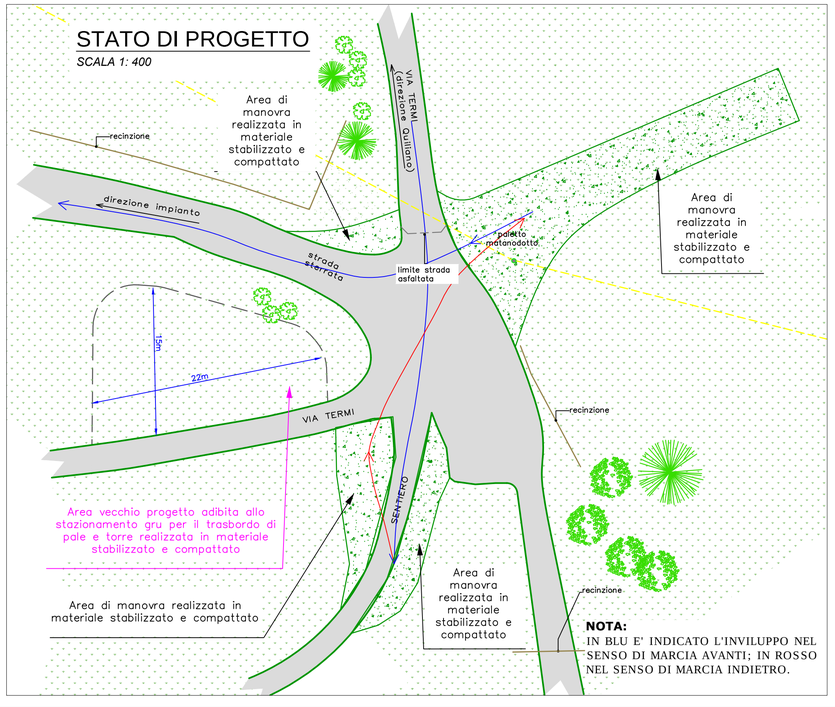


NOTA:
IN BLU E' INDICATO L'INVILUPPO NEL SENSO DI MARCIA AVANTI; IN ROSSO NEL SENSO DI MARCIA INDIETRO.

Fabbrica Energie Rinnovabili Alternative
GENERAZIONE POSSIBILE

Fabbrica Energie Rinnovabili Alternative S.r.l.
Piazza Cavour, 7 - 20121 Milano
T: +39 02 62690471 F: +39 02 32066804
info@ferasrl.it; www.ferasrl.it
P.IVA 13393960151

Azienda con sistema di gestione qualità certificato UNI EN ISO 9001:2008 certificati n. 501008849 e 501008850

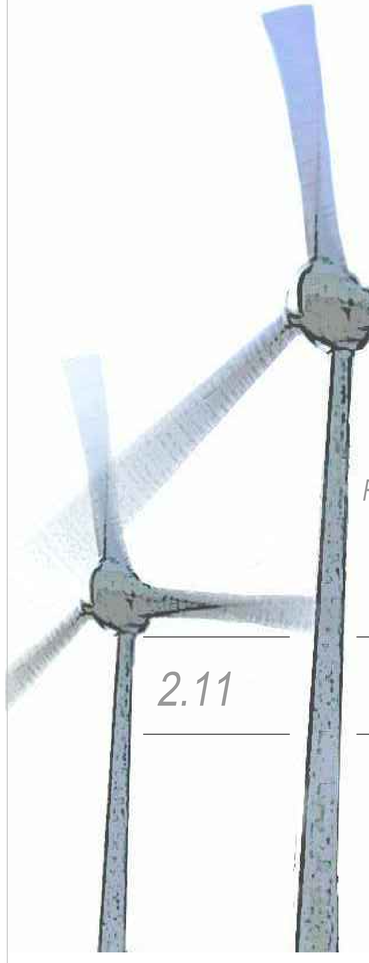

Regione Liguria
Comune di Quiliano (SV)
Proponente F.E.R.A. Srl

Parco eolico "Rocche Bianche"

RIPROGETTAZIONE-Progetto definitivo

2.11

Opere di miglioramento viabilità - Intervento 4

Progettisti:
Ing. Paolo Papucci

Ing. PAOLO PAPUCCI
ORDINE INGEGNERI della Provincia di PISA
N° 2384 Sezione A
INGEGNERE CIVILE E AMBIENTALE
INDUSTRIALE E DELL'INFORMAZIONE

Data	Rev.	Descrizione	Elaborato	Controllato	Approvato
25.03.2013	Rev.A	Prima emissione	U. Salvoni	P. Papucci	F. Bertuccio

Comm. 37 **Elaborato:** QVL-2.11_Opere di miglioramento viabilità - Intervento 4.dwg **Scala:** VARIE

E' vietata la riproduzione del presente documento, anche parziale, con qualsiasi mezzo, senza l'autorizzazione di F.E.R.A. S.r.l.