

QUADRO D'UNIONE - COMUNE DI QUILIANO e VADO L. (SV) - SCALA 1:10.000

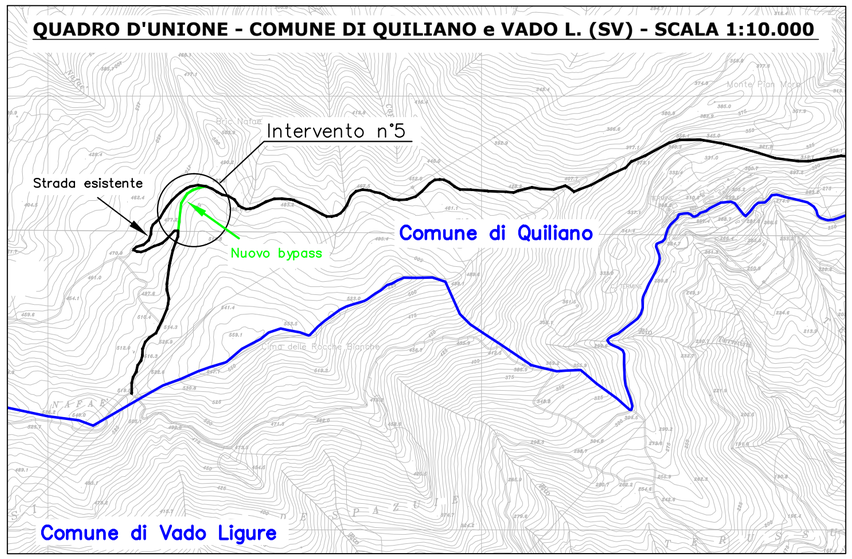


Punto Foto 1

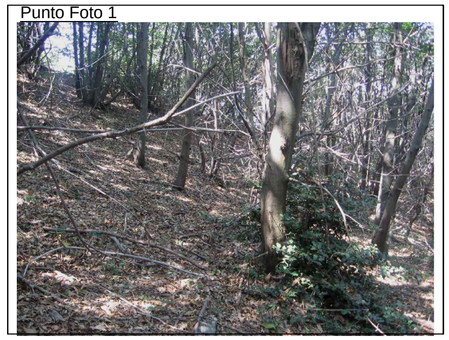

Sezione A - A

MISURE IN METRI


SCALA 1:200

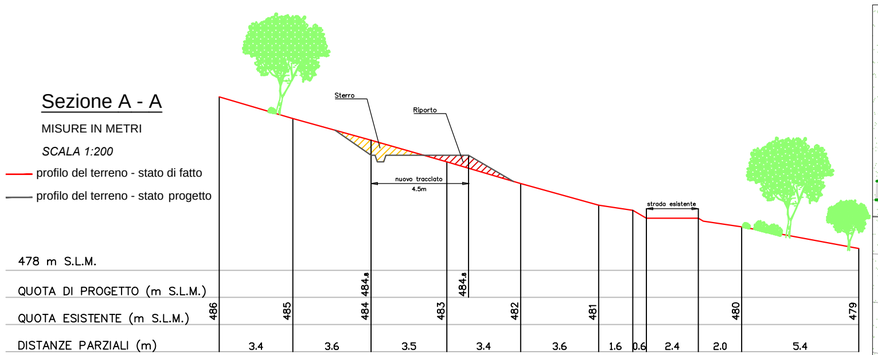

Sezione B - B

MISURE IN METRI


SCALA 1:200

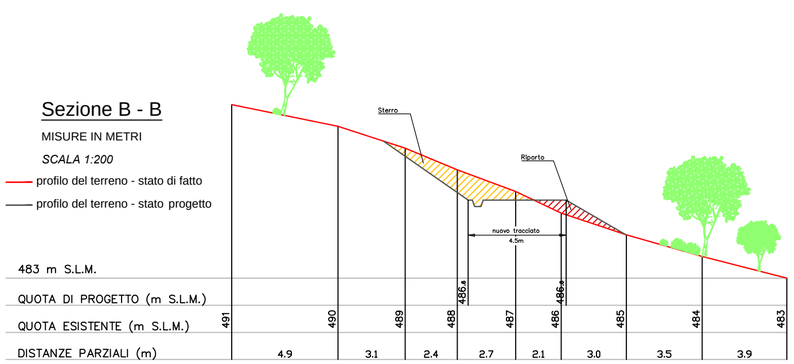

STATO DI FATTO *SCALA 1:500*



STATO DI PROGETTO *SCALA 1:500*

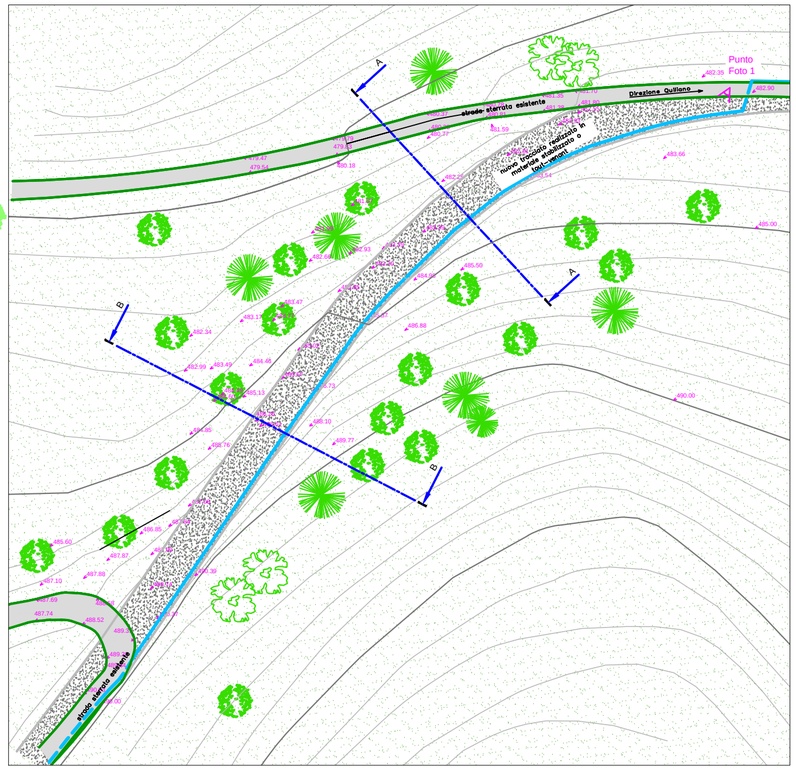


ELABORATI COLLEGATI:

1.7:	MODALITA' DI ACCESSO AL SITO
2.8:	OPERE DI MIGLIORAMENTO VIABILITA' - INTERVENTO 1
2.9:	OPERE DI MIGLIORAMENTO VIABILITA' - INTERVENTO 2
2.10:	OPERE DI MIGLIORAMENTO VIABILITA' - INTERVENTO 3
2.11:	OPERE DI MIGLIORAMENTO VIABILITA' - INTERVENTO 4
2.17:	CONFRONTO TRA ACCESSI AL SITO

Fabbrica Energie Rinnovabili Alternative
GENERAZIONE POSSIBILE

Fabbrica Energie Rinnovabili Alternative S.r.l.
Piazza Cavour, 7 - 20121 Milano
T: +39 02 62690471 F: +39 02 32066804
info@ferasrl.it; www.ferasrl.it
P.IVA 13393960151

Azienda con sistema di gestione qualità certificato UNI EN ISO 9001:2008 certificatI n. 501008849 e 501008850

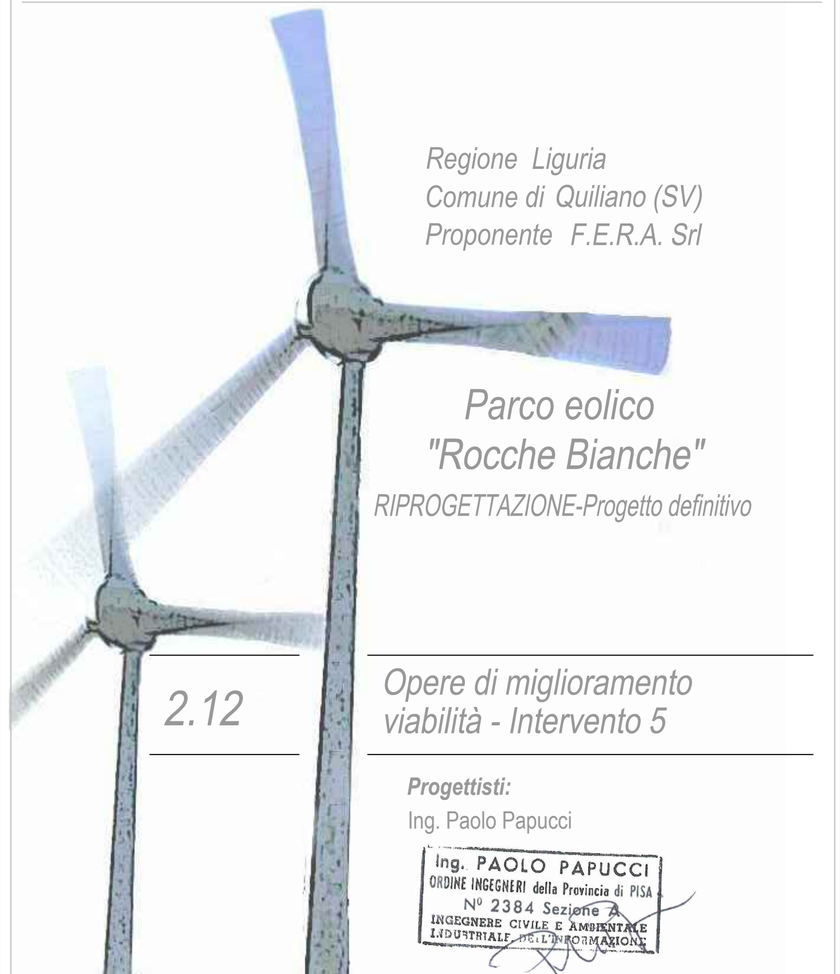

Regione Liguria
Comune di Quiliano (SV)
Proponente F.E.R.A. Srl

Parco eolico "Rocche Bianche"

RIPROGETTAZIONE-Progetto definitivo

2.12

Opere di miglioramento viabilità - Intervento 5

Progettisti:
Ing. Paolo Papucci

ing. PAOLO PAPUCCI
ORDINE INGEGNERI della Provincia di PISA
N° 2384 Sezione A
INGEGNERE CIVILE E AMBIENTALE
INDUSTRIALE DELL'INFORMAZIONE

Data	Rev.	Descrizione	Elaborato	Controllato	Approvato
25.03.2013	Rev.A	Prima emissione	U. Salvoni	P. Papucci	F. Bertuccio

Comm. 37 ***Elaborato:*** QVL-2.12_Opere di miglioramento viabilità - Intervento 5.dwg ***Scala:*** VARIE

E' vietata la riproduzione del presente documento, anche parziale, con qualsiasi mezzo, senza l'autorizzazione di F.E.R.A. S.r.l.