
COMPUTO METRICO:

	STRADA	PIAZZOLA	PLINTO	
- Sterro:	139 mc	1 mc	- Sterro	850 mc
- Riporto:	83 mc	5120 mc	- Getto CLS armato	350 mc
- Cassonetto (tout venant):	169 mc	440 mc	- Riporto	500 mc
- H cassonetto stradale:	0.35 m			
- H cassonetto piazzola	0.5 m			

NOTA 1: **le quantità indicate si riferiscono esclusivamente alle sezioni analizzate nel presente elaborato**

NOTA 2: **per la realizzazione della porzione in rilevato della piazzola, si prevede di utilizzare massi ciclopici per una volumetria pari a circa il 30% del rilevato stesso, indicato nella tabella alla voce "Riporto", per una volumetria di circa 1500 mc.**

PARTICOLARE "A"

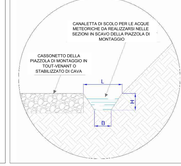


Nella planimetria della piazzola riportata a lato è evidenziata la regimazione delle acque meteoriche mediante canaline di scolo, previste comunque in ogni sezione avente trincea. Come si può notare dalle sezioni della piazzola e dalla figura a lato, le canaline hanno le seguenti dimensioni:


- sezione trapezoidale;
- altezza H = 0,3 m;
- larghezza B alla base = 0,4 m;
- larghezza L al colmo = 0,5 m.

Le canaline convogliano le acque meteoriche che vengono scaricate in corrispondenza degli impluvi naturali o delle canaline di regimazione parallele alla strada.


SCHEDA ESPLICATIVA ANALISI VEGETAZIONALE

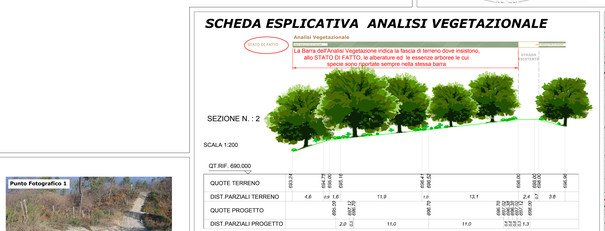



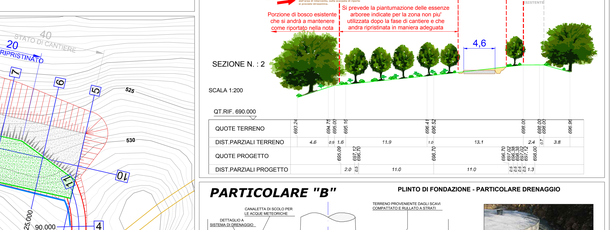


PARTICOLARE "B"

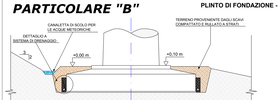




NOTA - IL SISTEMA DI DRENAGGIO REALIZZATO ALLA BASE DEL PLINTO DI FONDAZIONE CONVOGLIERA' LE ACQUE RACCOLTE A DISTANZA DALLA ZONA D'INTERVENTO PER FAVORIRNE L'ALLONTANAMENTO IN CORRISPONDENZA DEGLI IMPLUVI NATURALI DEL TERRENO

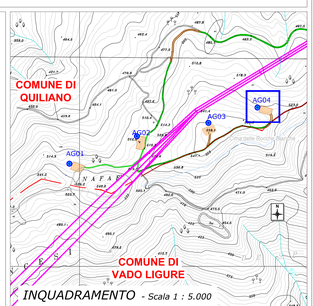

ELABORATI COLLEGATI:

- **1.1 RELAZIONE TECNICA DESCRITTIVA**
- **2.1 PLANIMETRIA GENERALE E VIE D'ACCESSO**
- **2.2 PLANIMETRIA DELLA ZONA D'IMPIANTO**
- **2.3 LAYOUT IMPIANTO SU CATASTALE**

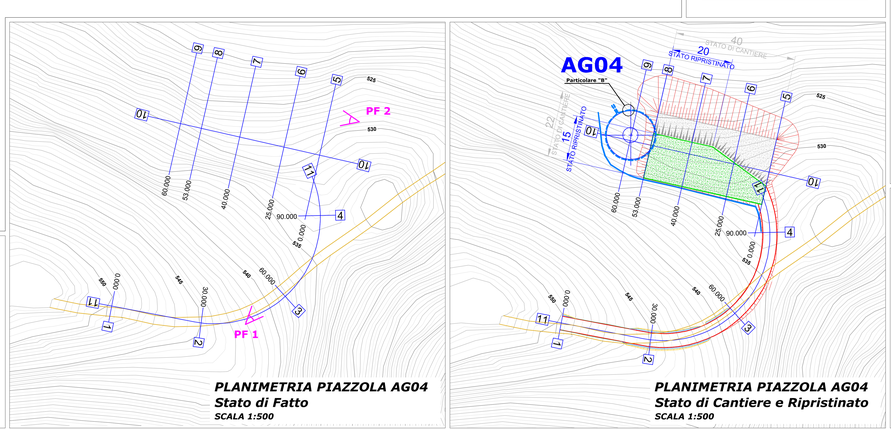

PLANIMETRIA PIAZZOLA AG04
Stato di Fatto
SCALA 1:500

PLANIMETRIA PIAZZOLA AG04
Stato di Cantiere e Ripristinato
SCALA 1:500


LEGENDA

- AG01 AEROGENERATORE
- STRADA TERRATA ESISTENTE
- STRADA TERRATA A PROGETTO
- PIAZZOLA DI MONTAGGIO (Stato di Cantiere)
- PIAZZOLA DI MONTAGGIO (Stato Ripristinato)
- SCAVO (in planimetria)
- RIPORTO (in planimetria)
- SCAVO (in sezione) - Stato Ripristinato
- RIPORTO (in sezione) - Stato Ripristinato
- CASSONETTO - Stato Ripristinato
- SCAVO (in sezione) - Stato di Cantiere
- RIPORTO (in sezione) - Stato di Cantiere
- CASSONETTO - Stato di Cantiere
- OPERA DI REGIMAZIONE IDRAULICA - Stato di Cantiere
- OPERA DI REGIMAZIONE IDRAULICA - Stato Ripristinato
- ANALISI VEGET. - ESSENZE PRESENTI ALLO STATO ATTUALE
- ANALISI VEGET. - ESSENZE AVVIATE ALL'ALTO FUSTO
- ANALISI VEGET. - RIPIANTUMAZIONI
- ANDAMENTO DEL TERRENO STATO ATTUALE
- ANDAMENTO DEL TERRENO STATO DI CANTIERE
- ANDAMENTO DEL TERRENO STATO RIPRISTINATO
- PUNTO FOTOGRAFICO

Fabrica Energie Rinnovabili Alternative S.r.l.
Piazza Duomo, 7 - 20121 Milano
Tel. 02 87 39 39 39 - Fax 02 87 39 39 40
info@fera.it - www.fera.it
P.IVA 12339661214

Azienda con sistema di gestione qualità certificato UNI EN ISO 9001:2008 certificato n. 9105988 e 9105989

GENERAZIONE POSSIBILE

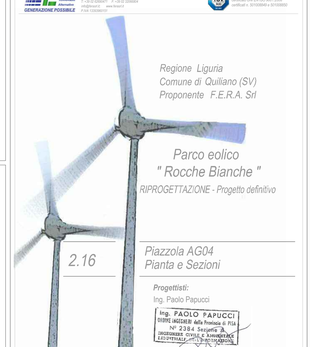

Progettisti:
Ing. Paolo Papucci

Ing. PAOLO PAPUCCI
SEZIONE A
INGEGNERI CIVILI E AMBIENTALI
N° 2364

Data	Rev.	Descrizione	Elaborato	Controllato	Approvato
25-03-2013	Rev.A	Prima emissione	P. Monteleone	P. Papucci	F. Bertuccio

Comm. 37 **Elaborato:** 0-FL-2.16_Piazzola AG04 - Pianta e Sezioni.dwg **Scala:** Varie

Il presente documento è di proprietà della società Fabrica Energie Rinnovabili Alternative S.r.l. e non può essere riprodotto, anche parzialmente, in qualsiasi forma, senza l'autorizzazione di F.E.R.A. S.r.l.