
Confronto degli Accessi al sito

Viabilità su CTR - Scala 1 : 10.000

Legenda

- Viabilità Asfaltata esistente
- Viabilità Sterrata esistente
- Viabilità sterrata al servizio del metanodotto
- Viabilità Sterrata di nuova realizzazione
- Limite comunale
- Aerogeneratori in progetto
- Piazzole di montaggio degli aerogeneratori
- Punti critici della viabilità
- Area SIC
- Area non idonea

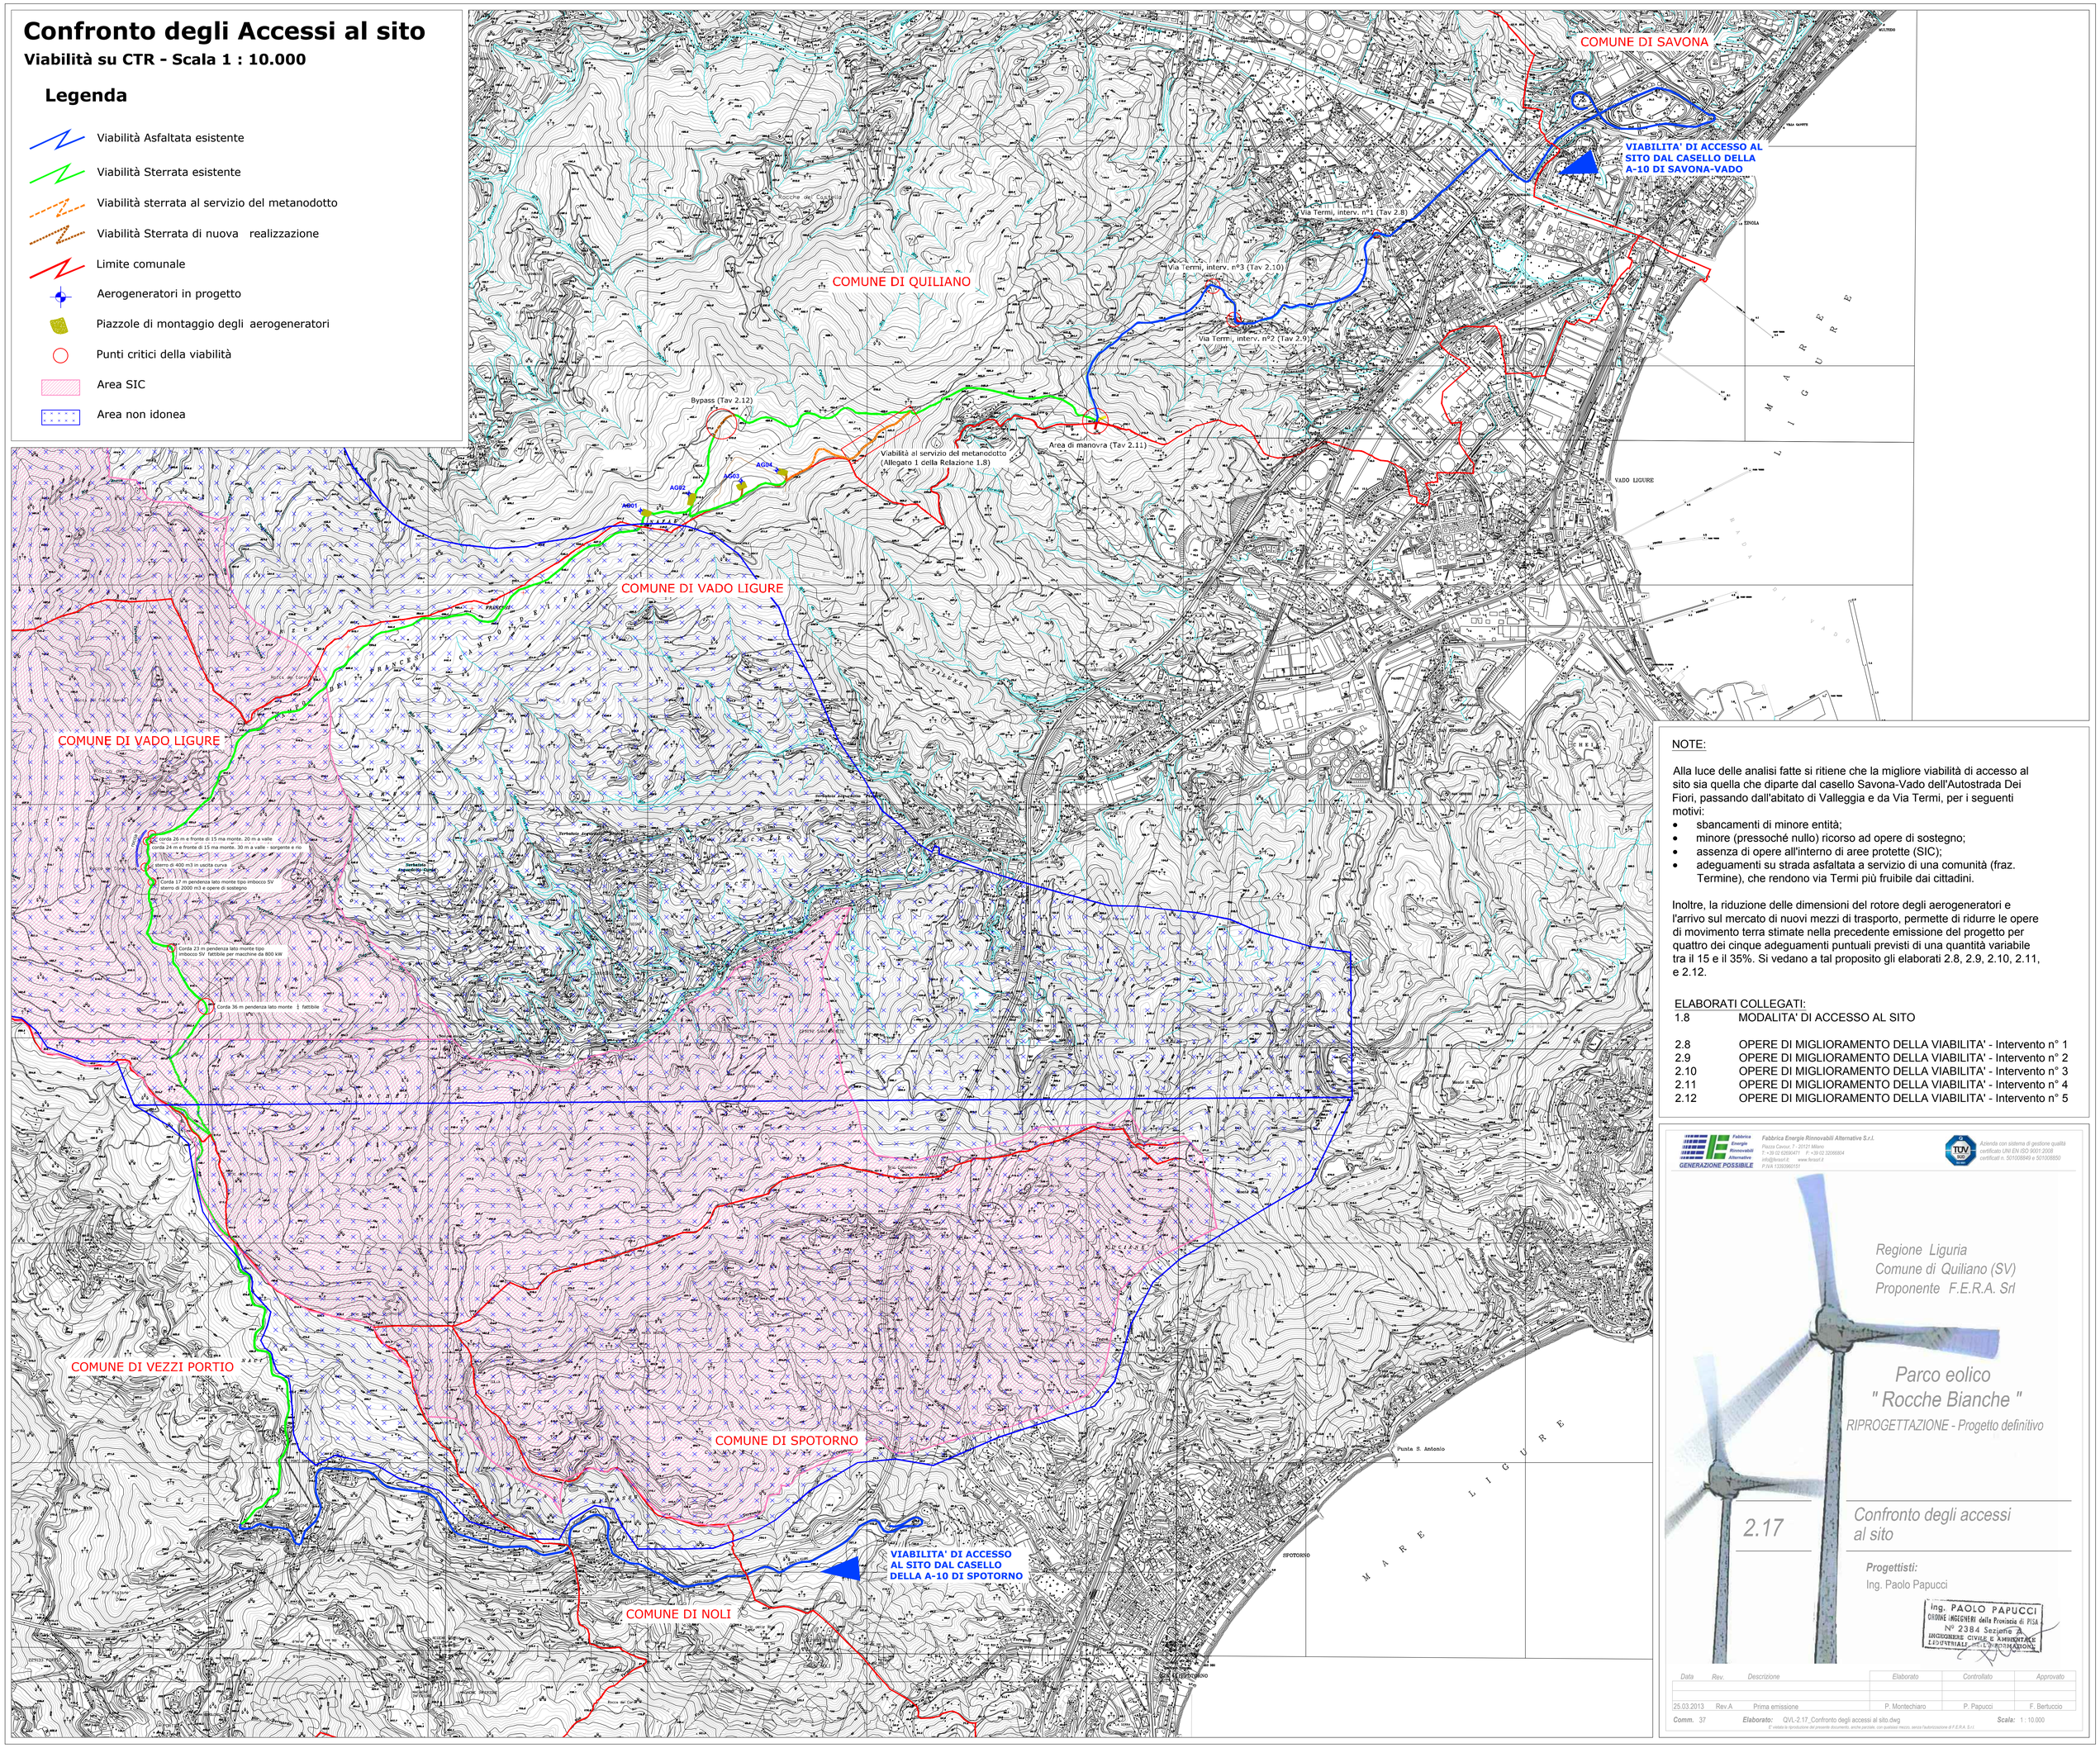

NOTE:

Alla luce delle analisi fatte si ritiene che la migliore viabilità di accesso al sito sia quella che diparte dal casello Savona-Vado dell'Autostrada Dei Fiori, passando dall'abitato di Valleggia e da Via Termi, per i seguenti motivi:

- sbancamenti di minore entità;
- minore (pressoché nullo) ricorso ad opere di sostegno;
- assenza di opere all'interno di aree protette (SIC);
- adeguamenti su strada asfaltata a servizio di una comunità (fraz. Termine), che rendono via Termi più fruibile dai cittadini.

Inoltre, la riduzione delle dimensioni del rotore degli aerogeneratori e l'arrivo sul mercato di nuovi mezzi di trasporto, permette di ridurre le opere di movimento terra stimate nella precedente emissione del progetto per quattro dei cinque adeguamenti puntuali previsti di una quantità variabile tra il 15 e il 35%. Si vedano a tal proposito gli elaborati 2.8, 2.9, 2.10, 2.11, e 2.12.

ELABORATI COLLEGATI:

1.8	MODALITA' DI ACCESSO AL SITO
2.8	OPERE DI MIGLIORAMENTO DELLA VIABILITA' - Intervento n° 1
2.9	OPERE DI MIGLIORAMENTO DELLA VIABILITA' - Intervento n° 2
2.10	OPERE DI MIGLIORAMENTO DELLA VIABILITA' - Intervento n° 3
2.11	OPERE DI MIGLIORAMENTO DELLA VIABILITA' - Intervento n° 4
2.12	OPERE DI MIGLIORAMENTO DELLA VIABILITA' - Intervento n° 5

Fabbrica Energie Rinnovabili Alternative S.r.l.
Piazza Cavour, 7 - 20121 Milano
T: +39 02 62693471 F: +39 02 32066804
info@fera-it.it www.fera-it.it
P.IVA 13393960151

GENERAZIONE POSSIBILE

Azienda con sistema di gestione qualità certificato UNI EN ISO 9001:2008 certificato n. 50100S840 e 50100850

Regione Liguria
Comune di Quiliano (SV)
Proponente F.E.R.A. Srl

Parco eolico " Rocche Bianche "

RIPROGETTAZIONE - Progetto definitivo

2.17

Confronto degli accessi al sito

Progettisti:
Ing. Paolo Papucci

Ing. PAOLO PAPUCCI
ORDINE INGEGNERI della Provincia di PISA
N° 2384 Sezione A
INGEGNERE CIVILE E AMBIENTALE
INDUSTRIALE - DELL'INFORMAZIONE

Data	Rev.	Descrizione	Elaborato	Controllato	Approvato
25.03.2013	Rev.A	Prima emissione	P. Montechiaro	P. Papucci	F. Bertuccio

Comm. 37 **Elaborato:** QVL-2.17_Confronto degli accessi al sito.dwg **Scala:** 1 : 10.000

E' vietata la riproduzione del presente documento, anche parziale, con qualsiasi mezzo, senza l'autorizzazione di F.E.R.A. S.r.l.