
LEGENDA:

- AEROGENERATORE
- CONFINE COMUNALE
- STRADA ASFALTATA DA ADEGUARE
- STRADA STERRATA ESISTENTE DA ADEGUARE
- PISTA NUOVA
- STERRO
- RIPORTO
- PIAZZOLA DI MONTAGGIO

ELABORATI COLLEGATI:

1.1:	RELAZIONE TECNICA DESCRITTIVA
2.2:	PLANIMETRIA DELLA ZONA DI IMPIANTO
2.3:	LAYOUT IMPIANTO SU CATASTALE
2.8:	OPERE DI MIGLIORAMENTO VIABILITA' - INTERVENTO 1
2.9:	OPERE DI MIGLIORAMENTO VIABILITA' - INTERVENTO 2
2.10:	OPERE DI MIGLIORAMENTO VIABILITA' - INTERVENTO 3
2.11:	OPERE DI MIGLIORAMENTO VIABILITA' - INTERVENTO 4
2.12:	OPERE DI MIGLIORAMENTO VIABILITA' - INTERVENTO 5

NOTE:
Dal casello *"Savona"* dell'autostrada A10 Genova-Ventimiglia sino alla *"Piazza della Chiesa Vecchia"* e per una lunghezza di 2700m sarà soltano necessaria la rimozione temporanea di qualche cartello di segnaletica stradale.
Imboccata la strada asfaltata Comunale Termi e per una lunghezza pari a 2150m sono previste in alcuni punti opere di adeguamento quali l'allargamento della carreggiata fino ad un massimo di 5 metri e sui raggi di curvatura.
Per il tracciato su strada sterrata che conduce sino alle piazzole di montaggio degli aerogeneratori, si utilizzano tracciati esistenti che necessitano di modesti adeguamenti sul fondo della carreggiata, sulla larghezza (circa 5 m) e sui raggi di curvatura (circa 30 m). Internamente al parco eolico, per raggiungere puntualmente alcune delle piazzole necessarie per il montaggio degli aerogeneratori, dovranno essere realizzati circa 100 m di piste sterrate nuove. Tali nuovi tracciati sono stati ridotti al minimo, prevedendo il posizionamento delle piazzole di montaggio il più vicino possibile alla viabilità esistente.

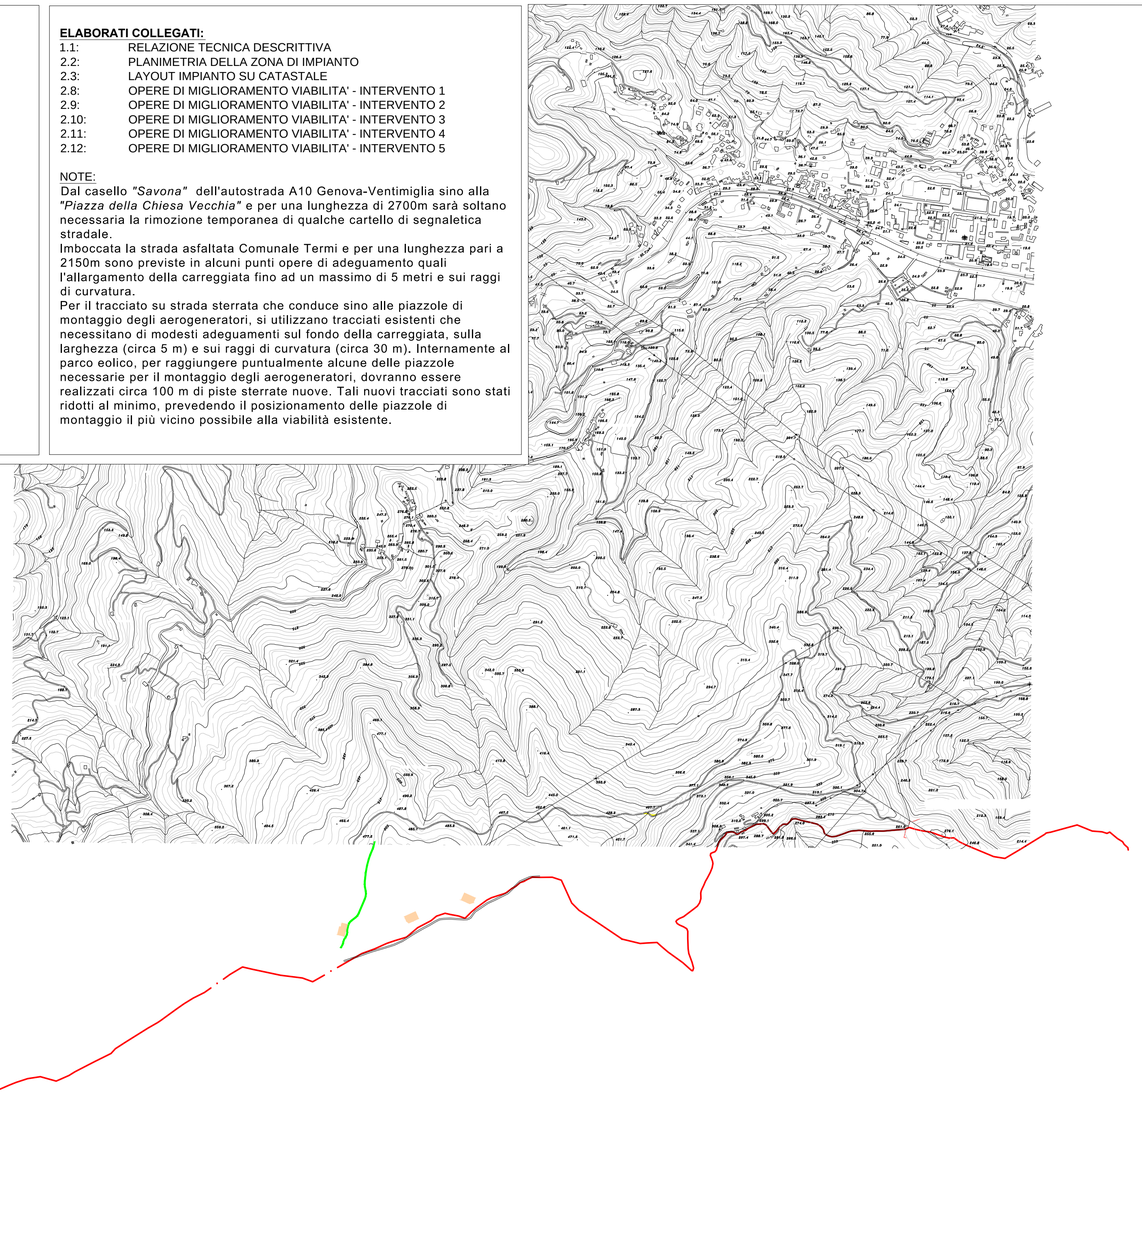


SCALA 1:10.000

Fabbrica Energie Rinnovabili Alternative
GENERAZIONE POSSIBILE

Fabbrica Energie Rinnovabili Alternative S.r.l.
Piazza Cavour, 7 - 20121 Milano
T: +39 02 62690471 F: +39 02 32066804
info@feranet.it www.feranet.it
P.IVA 13393960151

Azienda con sistema di gestione qualità certificato UNI EN ISO 9001:2008 certificati n. 501008849 e 501008850

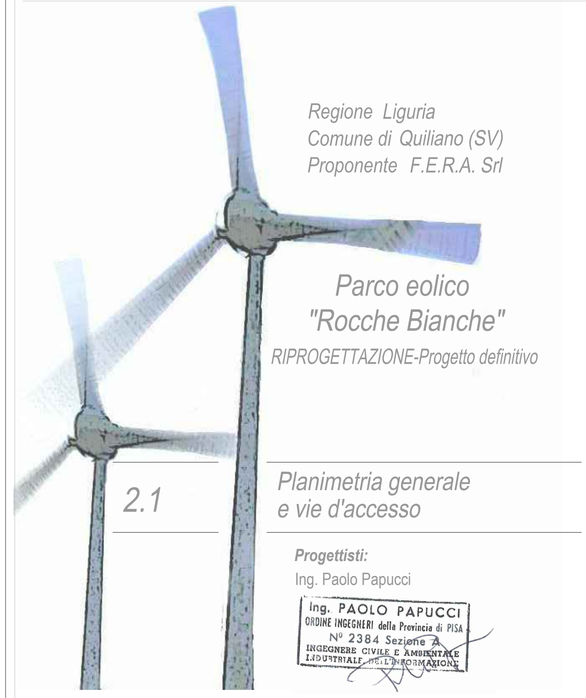

Regione Liguria
Comune di Quiliano (SV)
Proponente F.E.R.A. Srl

Parco eolico "Rocche Bianche"

RIPROGETTAZIONE-Progetto definitivo

2.1

Planimetria generale e vie d'accesso

Progettisti:
Ing. Paolo Papucci

Ing. PAOLO PAPUCCI
ORDINE INGEGNERI della Provincia di PISA
N° 2384 Sezione A
INGEGNERE CIVILE E AMBIENTALE
INDUSTRIALE DELL'INFORMAZIONE

Data	Rev.	Descrizione	Elaborato	Controllato	Approvato
25.03.2013	Rev.A	Prima emissione	M. Parravicini	P. Papucci	F. Bertuccio

Comm. 37 **Elaborato:** QVL-2.1_Planimetria generale e vie d'accesso.dwg **Scala:** 1:10.000

E' vietata la riproduzione del presente documento, anche parziale, con qualsiasi mezzo, senza l'autorizzazione di F.E.R.A. S.r.l.