
Layout impianto su Catastale

Scala 1 : 2.000

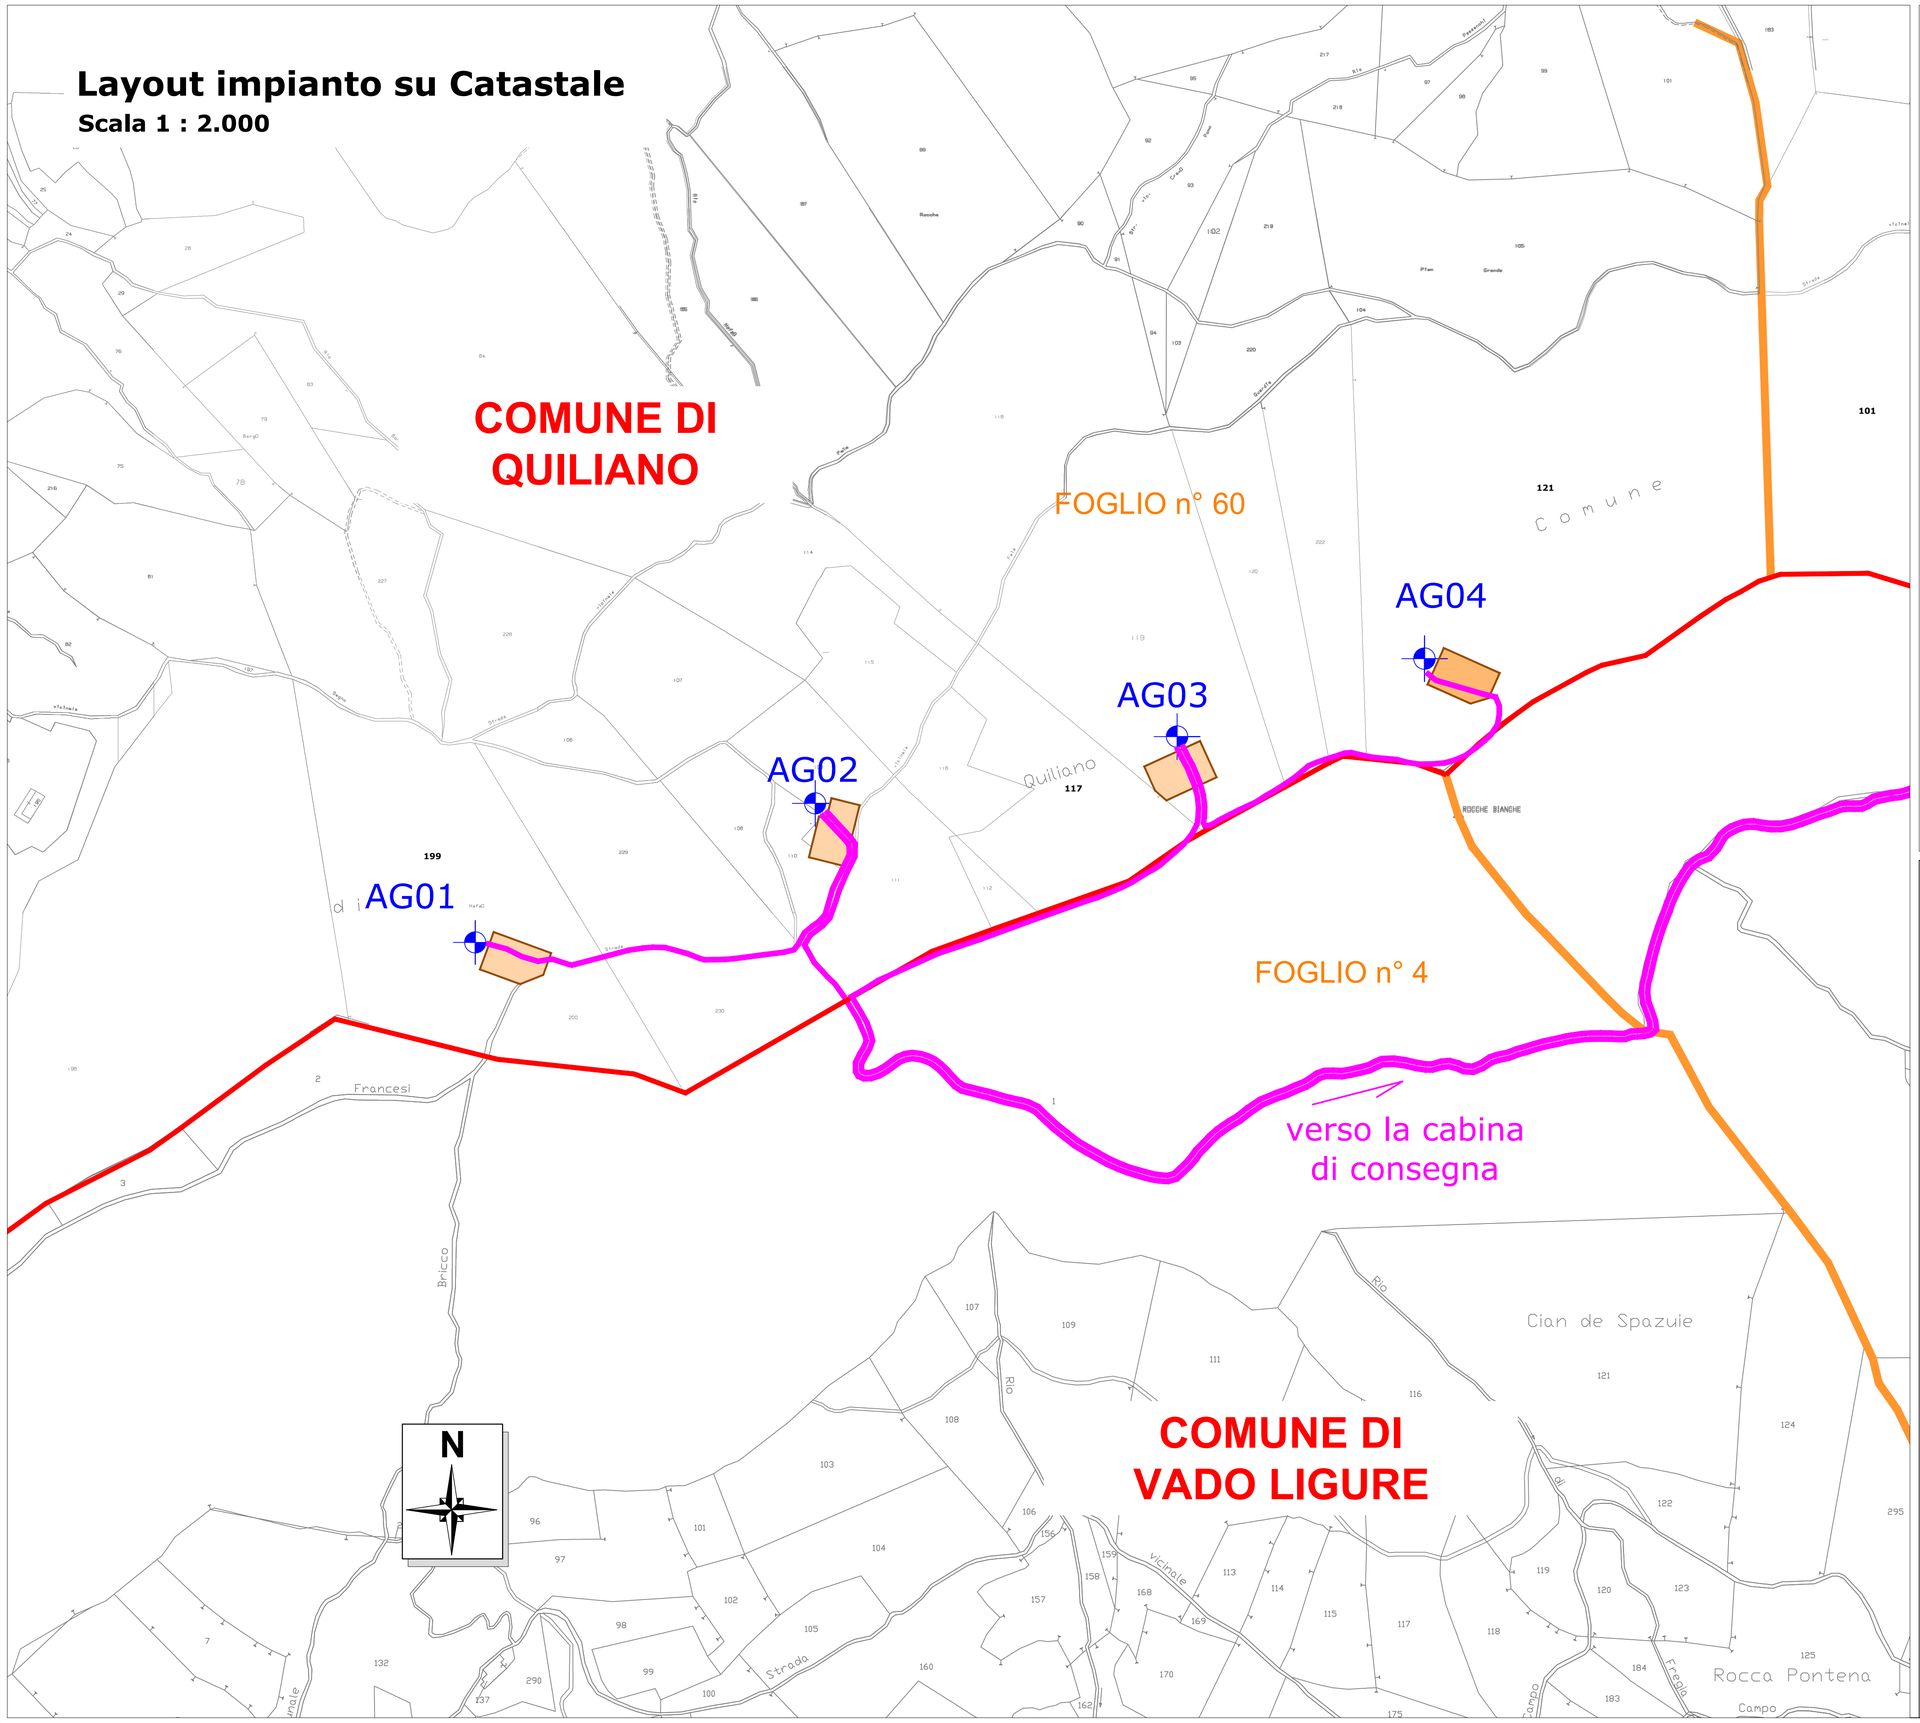

LEGENDA:

- AEROGENERATORE
- PIAZZOLA DI MONTAGGIO
- CONFINE COMUNALE
- CONFINE FOGLIO CATASTALE
- CAVIDOTTO M.T.

MAPPALI CATASTALI DEGLI AEROGENERATORI:


- AG01: map. 199 foglio 60 - Quiliano
- AG02: map. 109 foglio 60 - Quiliano
- AG03: map. 119 foglio 60 - Quiliano
- AG04: map. 121 foglio 60 - Quiliano

ELABORATI COLLEGATI:

1.1: RELAZIONE TECNICA DESCRITTIVA
2.5: PLANIMETRIA LINEA ELETTRICA SU CTR - PIANTA E SEZIONI
2.6: PLANIMETRIA LINEA ELETTRICA SU CATASTALE

Fabbrica Energie Rinnovabili Alternative S.r.l.
Piazza Cavour, 7 - 20121 Milano
T: +39 02 62690471 F: +39 02 32065804
info@ferasrl.it www.ferasrl.it
P.IVA 13393660151
GENERAZIONE POSSIBILE

Azienda con sistema di gestione qualità certificato UNI EN ISO 9001:2008 certificati n. 501008849 e 501008850

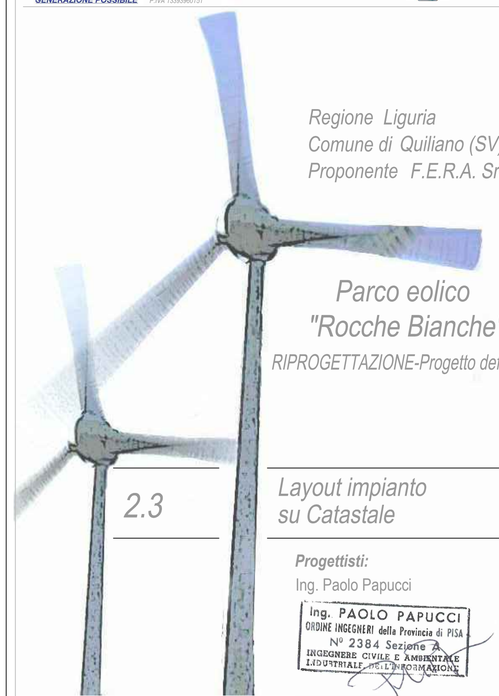

Regione Liguria
Comune di Quiliano (SV)
Proponente F.E.R.A. Srl

Parco eolico "Rocche Bianche"

RIPROGETTAZIONE-Progetto definitivo

2.3

Layout impianto su Catastale

Progettisti:
Ing. Paolo Papucci

ing. PAOLO PAPUCCI
ORDINE INGEGNERI della Provincia di PISA
N° 2384 Sezione A
INGEGNERE CIVILE E AMBIENTALE
I.D.U.STRIALE - dell'INFORMAZIONE

Data	Rev.	Descrizione	Elaborato	Controllato	Approvato
25.03.2013	Rev.A	Prima emissione	M. Parravicini	P. Papucci	F. Bertuccio

Comm. 37 **Elaborato:** QVL-2.3_Layout impianto su Catastale.dwg **Scala:** 1 : 2.000

E' vietata la riproduzione del presente documento, anche parziale, con qualsiasi mezzo, senza l'autorizzazione di F.E.R.A. S.r.l.