
Layout su Impianto su Cartografia IGM

Scala 1 : 25.000

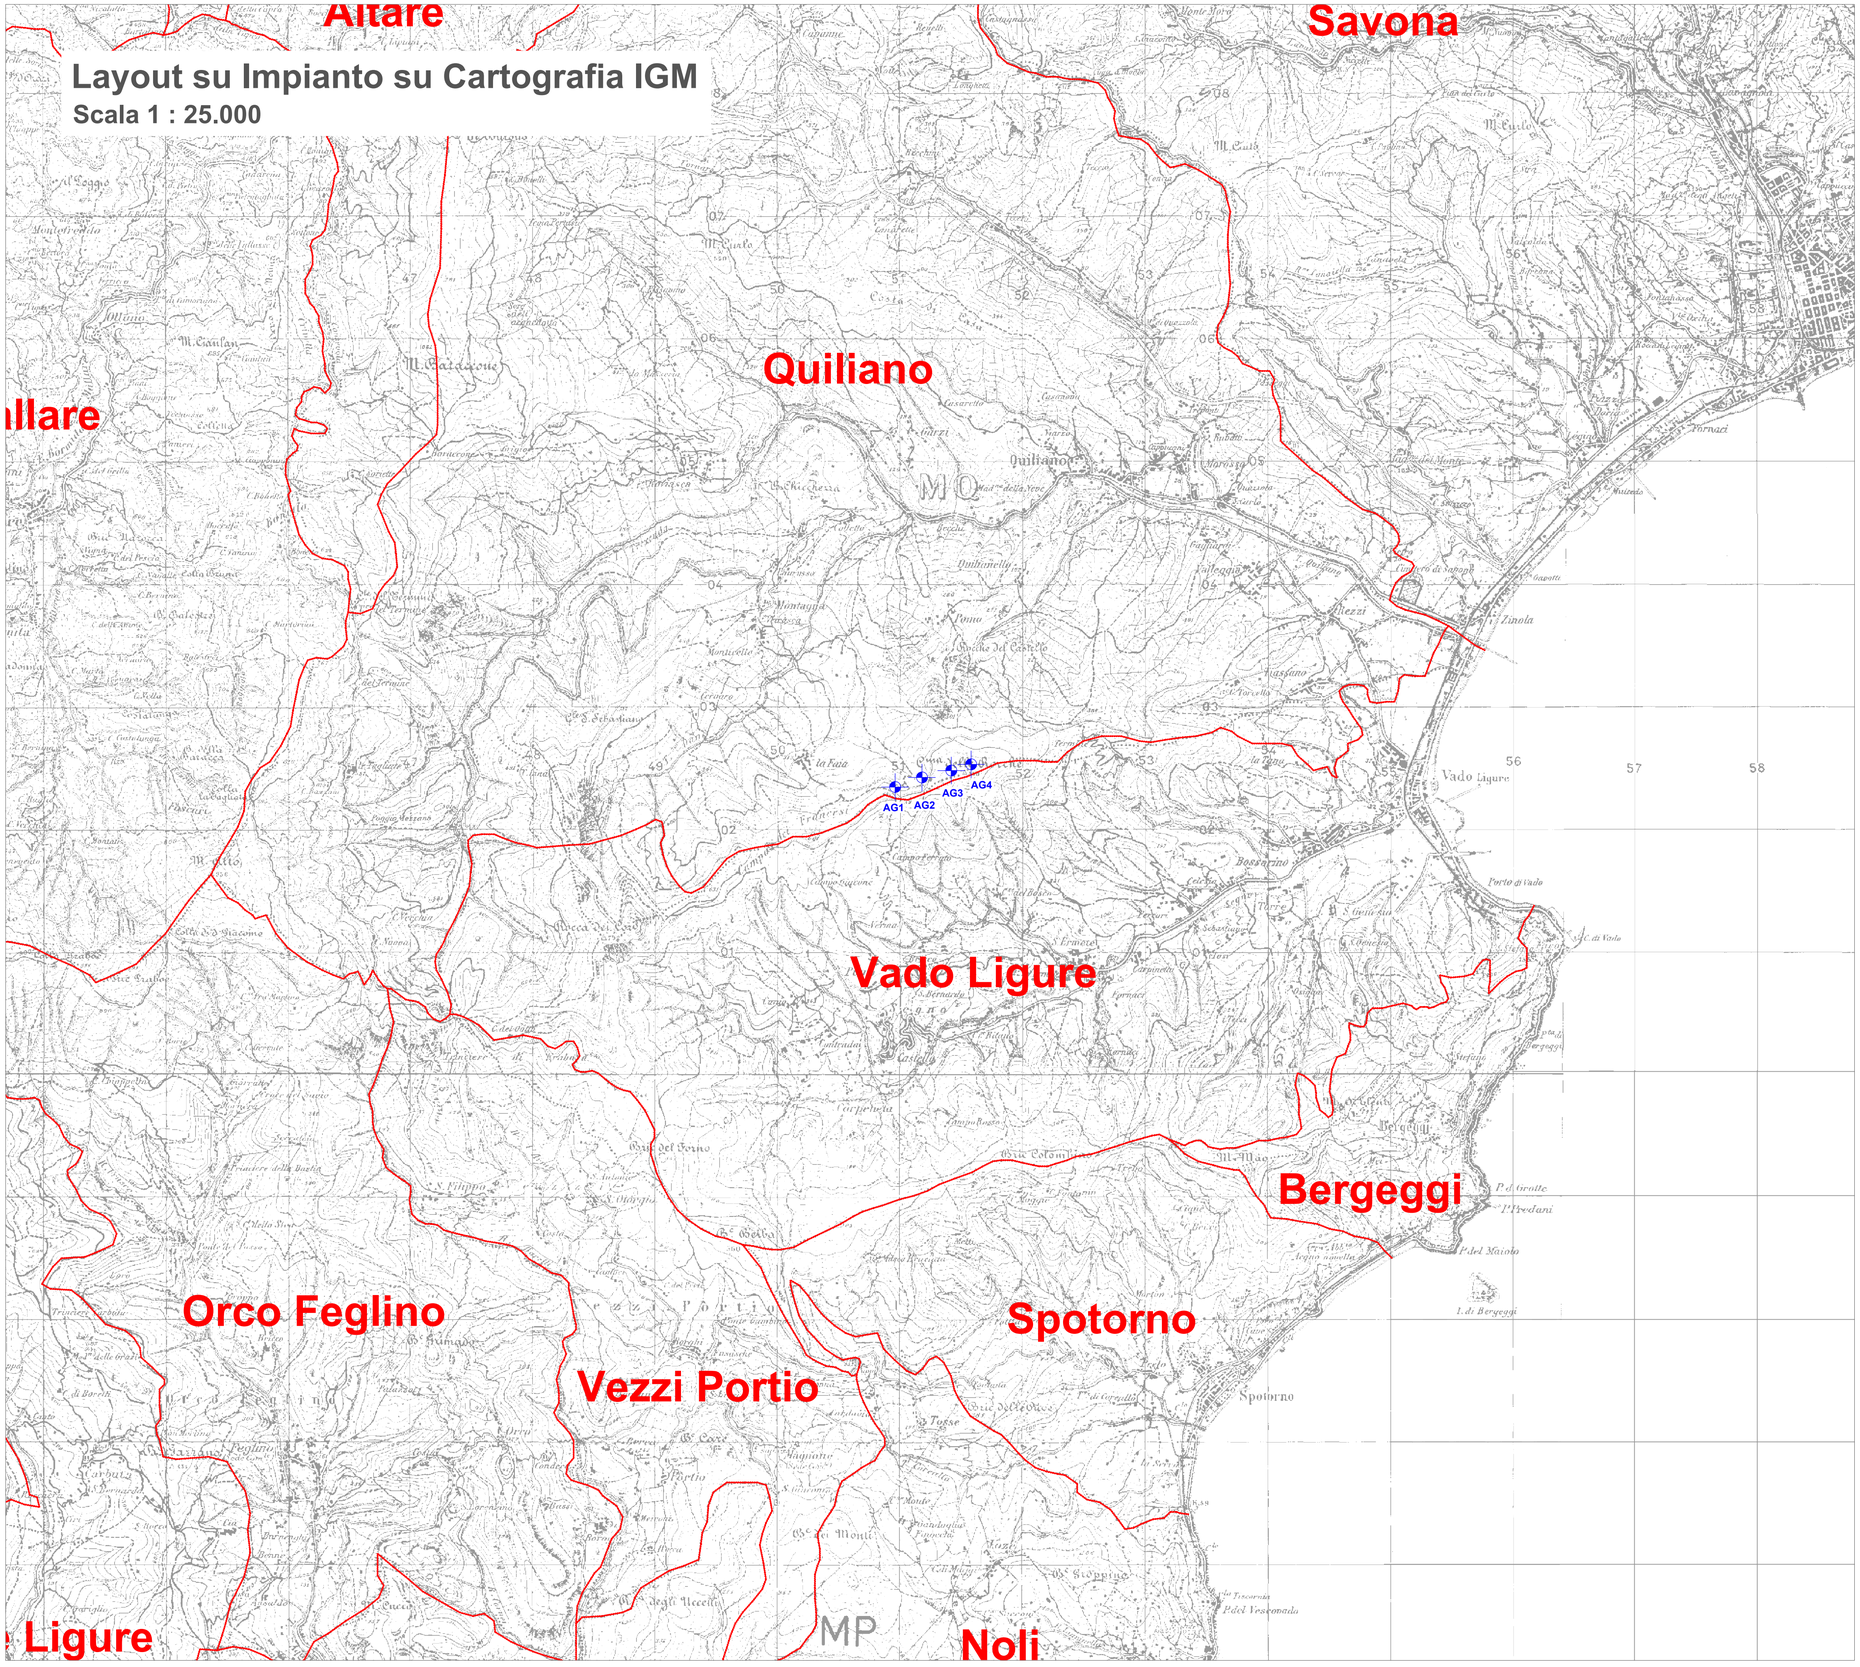

LEGENDA:

- Aerogeneratore;
- Confine Comunale

ELABORATI COLLEGATI:

1.1 Relazione tecnica descrittiva

2.1 Planimetria generale e vie d'accesso

2.2 Planimetria della zona d'impianto

Fabbrica Energie Rinnovabili Alternative S.r.l.
Piazza Cavour, 7 - 20121 Milano
T: +39 02 62690471 F: +39 02 32066804
info@ferasrl.it www.ferasrl.it
P.IVA 13393960151
GENERAZIONE POSSIBILE

Azienda con sistema di gestione qualità certificato UNI EN ISO 9001:2008 certificati n. 501008849 e 501008850



Regione Liguria
Comune di Quiliano (SV)
Proponente F.E.R.A. Srl

Parco eolico "Rocche Bianche"

RIPROGETTAZIONE-Progetto definitivo

2.4

Layout impianto su IGM 25000

Progettisti:
Ing. Paolo Papucci

Ing. PAOLO PAPUCCI
ORDINE INGEGNERI della Provincia di PISA
N° 2384 Sezione A
INGEGNERE CIVILE E AMBIENTALE
INDUSTRIALE DELL'INFORMAZIONE

Data	Rev.	Descrizione	Elaborato	Controllato	Approvato
25.03.2013	A	Prima emissione	M. Parravicini	P. Papucci	F. Bertuccio

Comm. 37 **Elaborato:** QVL-2.4_Layout impianto su IGM 25000.dwg **Scala:** 1:25.000

E' vietata la riproduzione del presente documento, anche parziale, con qualsiasi mezzo, senza l'autorizzazione di F.E.R.A. S.r.l.