
Linea Elettrica - Planimetria Generale

Scala 1 : 10.000

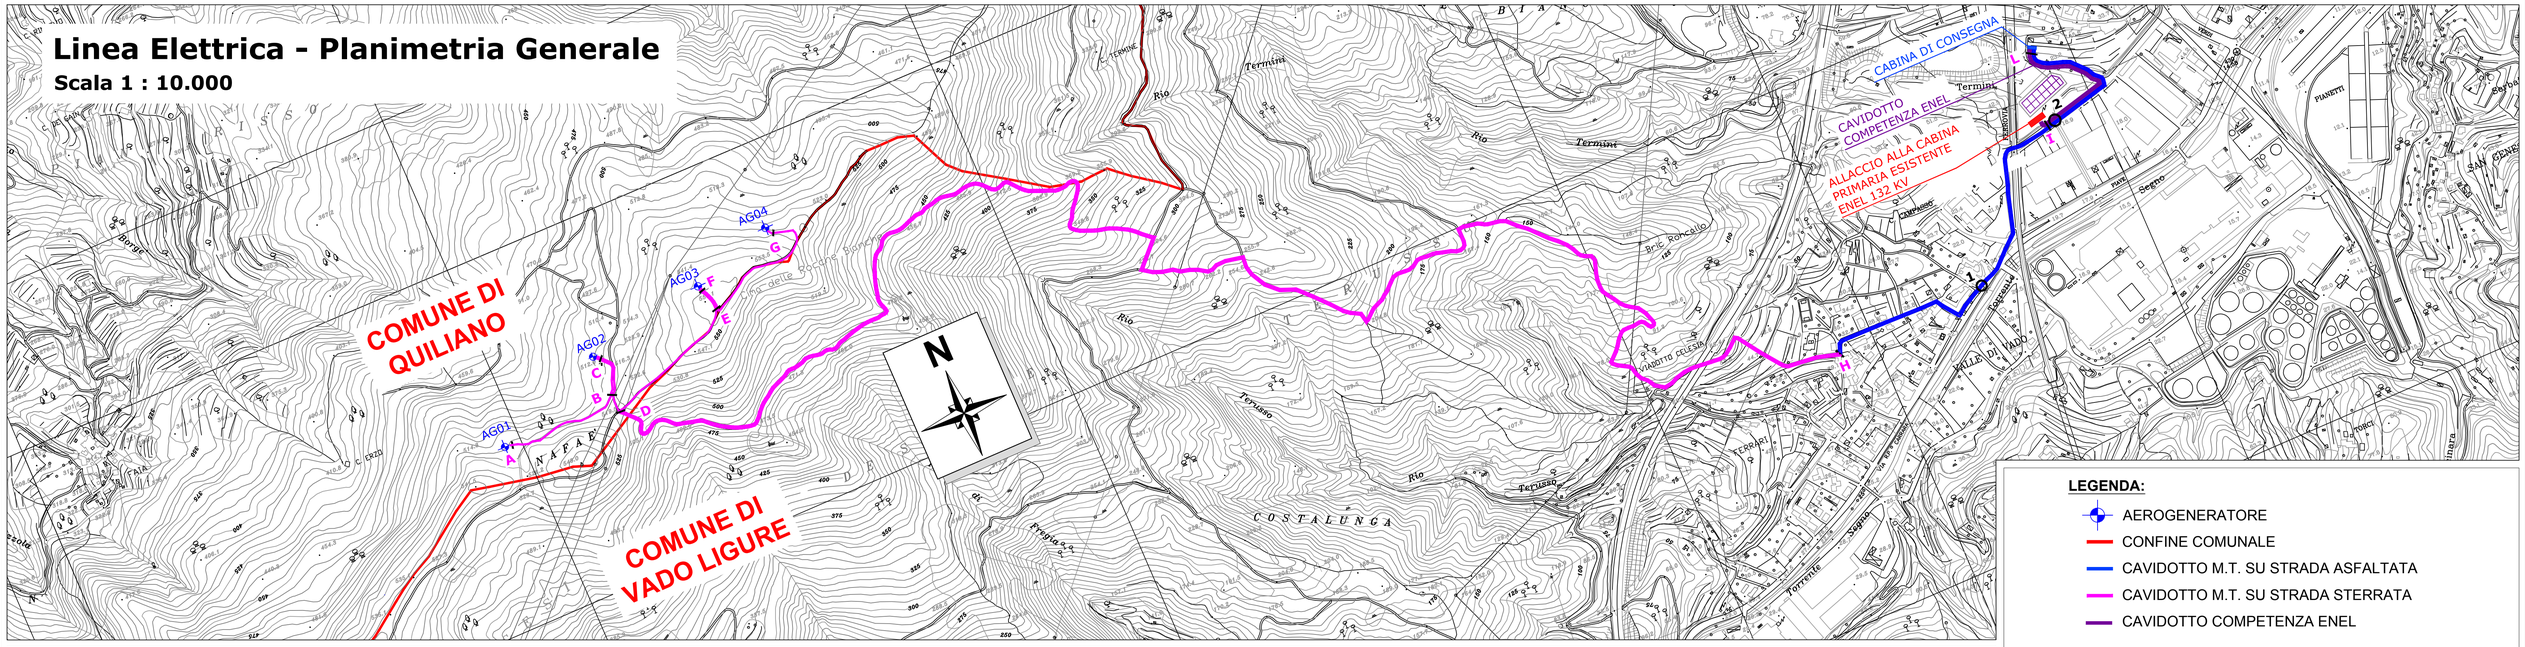

LEGENDA:

- AEROGENERATORE
- CONFINE COMUNALE
- CAVIDOTTO M.T. SU STRADA ASFALTATA
- CAVIDOTTO M.T. SU STRADA STERRATA
- CAVIDOTTO COMPETENZA ENEL

ELABORATI COLLEGATI:


1.2: RELAZIONE LINEA ELETTRICA
2.6: PLANIMETRIA LINEA ELETTRICA SU CATASTALE
2.7: CABINA DI CONSEGNA

Sezioni Tipologiche del Cavidotto - Scala 1:20

TRATTI A-B, D-E, E-G

Sezione cavidotto tipo su strada sterrata pubblica, nell'area di impianto


n° 1 cavo tripolare
n° 1 fibra ottica
MISURE IN CM

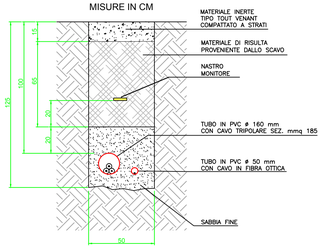

TRATTO B-C

Sezione cavidotto tipo su strada sterrata pubblica, nell'area di impianto


n° 2 cavi tripolari
n° 3 fibre ottiche
MISURE IN CM

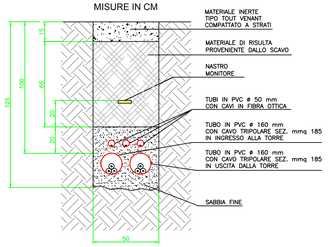

TRATTO B-D

Sezione cavidotto tipo su strada sterrata pubblica, nell'area di impianto


n° 1 cavo tripolare
n° 2 fibre ottiche
MISURE IN CM

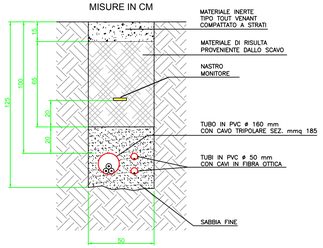

TRATTO E-F

Sezione cavidotto tipo su strada sterrata pubblica, nell'area di impianto


n° 2 cavi tripolari
n° 2 fibre ottiche
MISURE IN CM

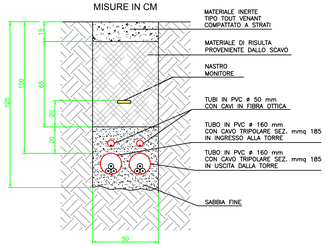

TRATTO D-H

Sezione cavidotto tipo su strada sterrata pubblica estraparco


n° 2 cavi tripolari
n°1 fibra ottica
MISURE IN CM

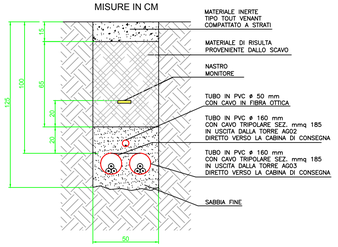

TRATTO H-I

Sezione cavidotto tipo su strada asfaltata estraparco


n° 2 cavi tripolari
n°1 fibra ottica
MISURE IN CM

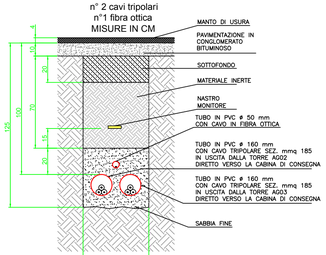

TRATTO I-L

Sezione cavidotto tipo su strada asfaltata estraparco


n° 4 cavi tripolari
n°1 fibra ottica
MISURE IN CM

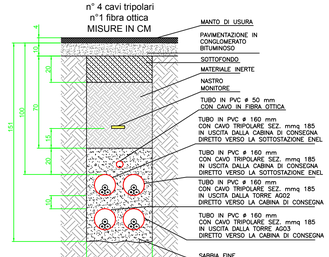

ATTRAVERSAMENTO 1

IPOTESI 1


Attraversamento su spalletta
n° 2 cavi tripolari
n°1 fibra ottica

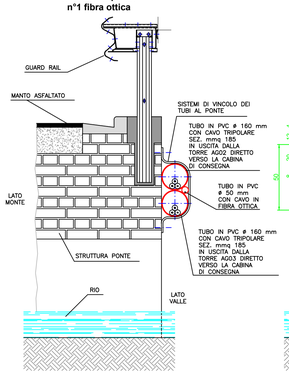

IPOTESI 2

Attraversamento in bauletto a profondità ridotta


n° 2 cavi tripolari
n°1 fibra ottica

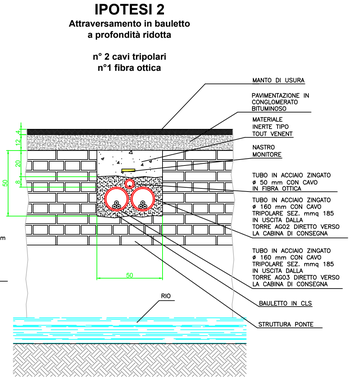

ATTRAVERSAMENTO 2

IPOTESI 1


Attraversamento su spalletta
n° 4 cavi tripolari
n°1 fibra ottica

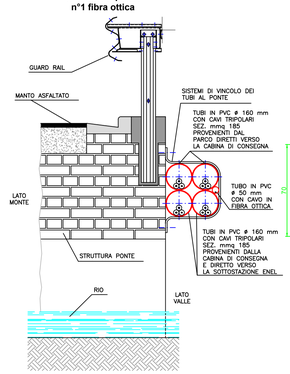

IPOTESI 2

Attraversamento in bauletto a profondità ridotta


n° 4 cavi tripolari
n°1 fibra ottica

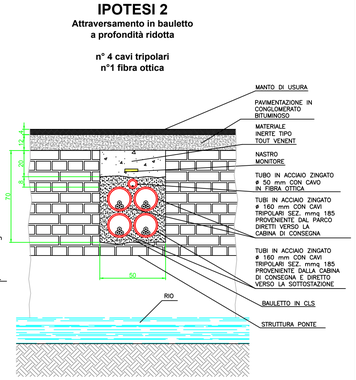

Fabbrica Energie Rinnovabili Alternative S.r.l.
Piazza Cavour, 7 - 20121 Milano
T: +39 02 62690471 F: +39 02 32066804
info@feranet.it www.feranet.it
P.IVA 13393960151

GENERAZIONE POSSIBILE

Azienda con sistema di gestione qualità certificato UNI EN ISO 9001:2008 certificati n. 5070/08/849 e 5070/08/850

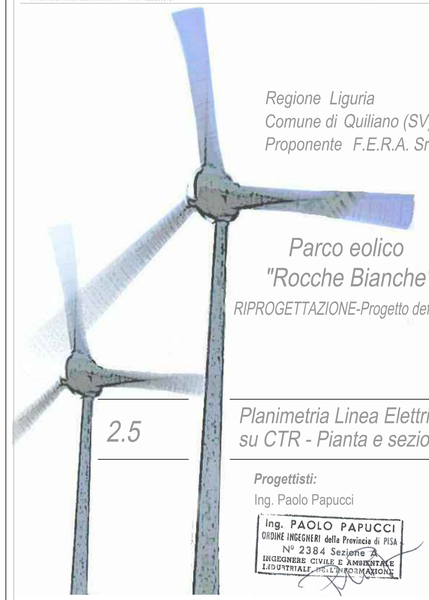

Regione Liguria
Comune di Quiliano (SV)
Proponente F.E.R.A. Srl

Parco eolico "Rocche Bianche"

RIPROGETTAZIONE-Progetto definitivo

2.5

Planimetria Linea Elettrica su CTR - Pianta e sezioni

Progettisti:
Ing. Paolo Papucci

Ing. PAOLO PAPUCCI
ORDINE INGEGNERI della Provincia di PISA
N° 2384 Sezione A
INGEGNERE CIVILE E AMBIENTALE
I.INDUSTRIALE dell'INFORMAZIONE

Data	Rev.	Descrizione	Elaborato	Controllato	Approvato
25.03.2013	Rev.A	Prima emissione	M. Parravicini	P. Papucci	F. Bertuccio

Comm. 37 **Elaborato:** QVL-2.5_Planimetria Linea Elettrica su CTR - Pianta e sezioni.dwg **Scala:** 1 : 10.000

E' vietata la riproduzione del presente documento, anche parziale, con qualsiasi mezzo, senza l'autorizzazione di F.E.R.A. S.r.l.