Cavidotto su Catastale

Scala 1 : 4.000

LEGENDA:

- AEROGENERATORE
- CONFINE COMUNALE
- CONFINE FOGLIO CATASTALE
- CAVIDOTTO M.T. SU TERRENO AGRICOLO
- CAVIDOTTO M.T. SU STRADA ASFALTATA
- CAVIDOTTO M.T. SU STRADA STERRATA
- CAVIDOTTO COMPETENZA ENEL

MAPPALI CATASTALI DEGLI AEROGENERATORI:


- AG01: map. 199 foglio 60 - Quiliano
- AG02: map. 109 foglio 60 - Quiliano
- AG03: map. 119 foglio 60 - Quiliano
- AG04: map. 121 foglio 60 - Quiliano

ELABORATI COLLEGATI:

1.2: RELAZIONE LINEA ELETTRICA

2.5: PLANIMETRIA LINEA ELETTRICA SU CTR - PIANTA E SEZIONI


2.7: CABINA DI CONSEGNA

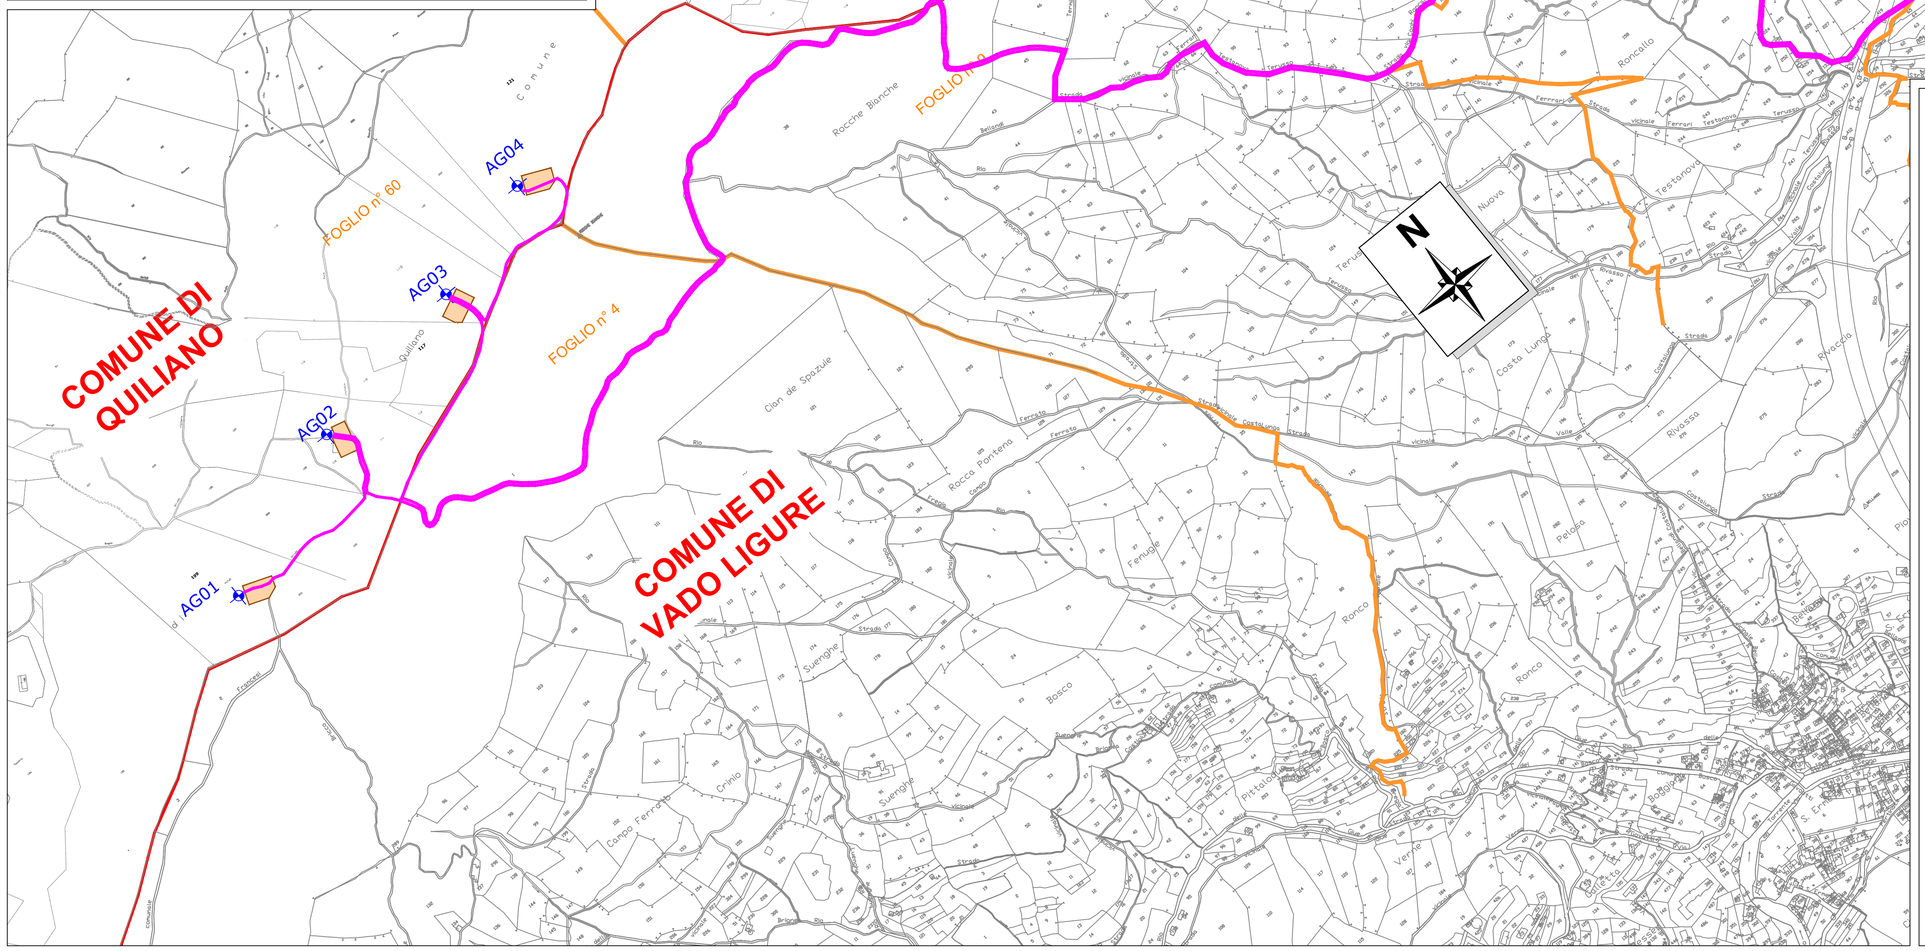

Fabbrica Energie Rinnovabili Alternative S.r.l.
Piazza Cavour, 7 - 20121 Milano
T. +39 02 62606471 - F. +39 02 32066804
info@ferasrl.it - www.ferasrl.it
P.IVA 13393960151

GENERAZIONE POSSIBILE

Azienda con sistema di gestione qualità certificato UNI EN ISO 9001:2008 certificati n. 501008849 e 501008850

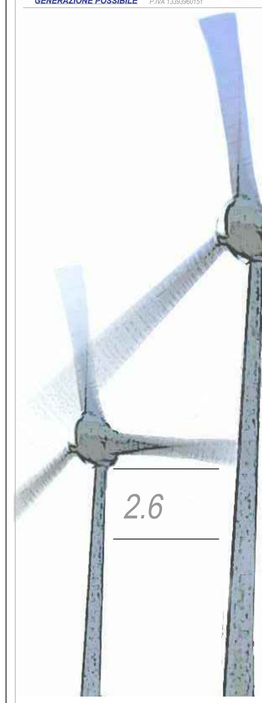

Regione Liguria
Comune di Quiliano (SV)
Proponente F.E.R.A. Srl

Parco eolico "Rocche Bianche"

RIPROGETTAZIONE-Progetto definitivo

2.6

Planimetria Linea Elettrica su catastale

Progettisti:

Ing. Paolo Papucci

ing. PAOLO PAPUCCI
ORDINE INGEGNERI della Provincia di PISA
N° 2384 Sezione A
INGEGNERE CIVILE E AMBIENTALE
INDUSTRIALE dell'INFORMAZIONE

Data	Rev.	Descrizione	Elaborato	Controllato	Approvato
25.03.2013	Rev.A	Prima emissione	M. Parravicini	P. Papucci	F. Bertuccio

Comm. 37 ***Elaborato:*** QVL-2.6_Planimetria Linea Elettrica su catastale.dwg ***Scala:*** 1 : 4.000

E' vietata la riproduzione del presente documento, anche parziale, con qualsiasi mezzo, senza l'autorizzazione di F.E.R.A. S.r.l.