

ORTOFOTO DELL'AREA DELLA CABINA



Piano Regolatore Generale
DESTINAZIONE URBANISTICA

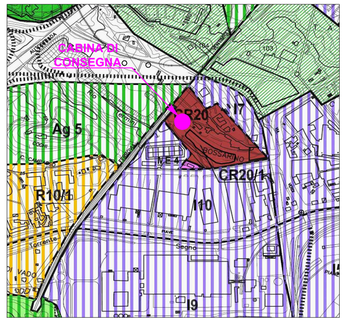

INQUADRAMENTO CATASTALE SCALA 1:2.000
COMUNE DI VADO LIGURE *(SV)* - Foglio 12

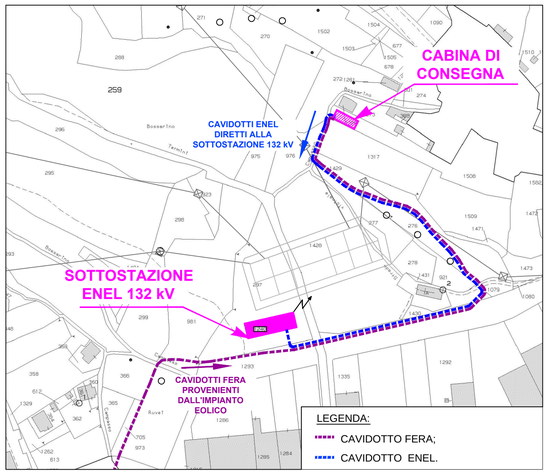



L'area della cabina di consegna è definita al PRG come zona CR (Conservazione e Risanamento). Nel caso in esame trattandosi di cabina di consegna di energia elettrica di Enel Distribuzione Spa il PRG al punto 24.7 consente la costruzione di tali manufatti. Si riporta di seguito lo stralcio del PRG in questione:


24.1. Impianti di distribuzione dell'energia elettrica L'Enel (o altro gestore del servizio) può realizzare cabine elettriche, senza alcun vincolo o restrizione, anche nelle fasce di rispetto a protezione del nastro stradale ex D.M. 1404/1968, giusta la Circ. Min. 5980/30.12.1970.

Il Comune di Vado, con nota del 18/09/2012, ha espresso parere favorevole in merito alla richiesta della Regione Liguria inerente la compatibilità dell'ubicazione della cabina elettrica con il Piano Urbanistico Comunale (si veda l'elaborato 1.2_Relazione Linea Elettrica).


PLANIMETRIA SU CTR SCALA 1:1.000
F1, F2: PUNTI FOTOGRAFICI DELLA ZONA DELLA CABINA DI CONSEGNA

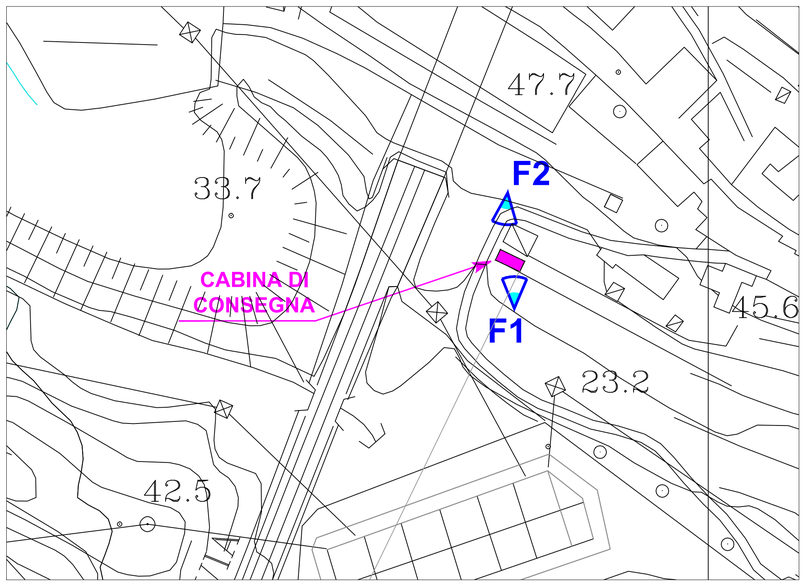

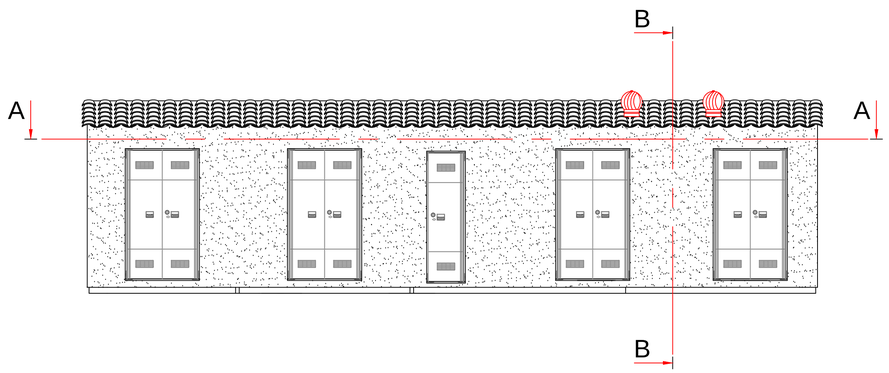

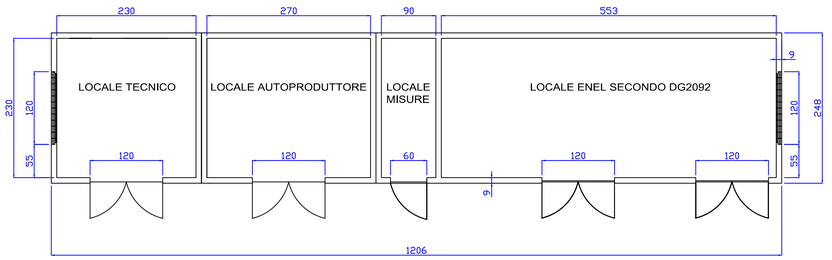

A-A

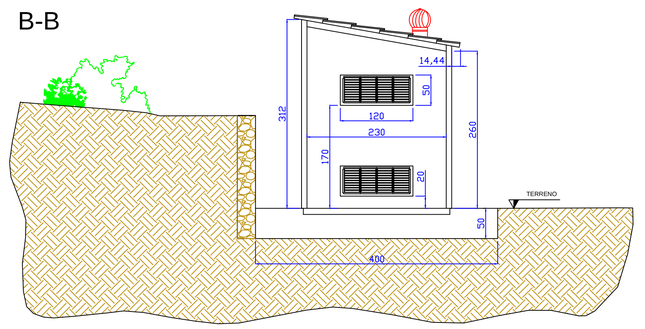

MISURE IN CENTIMETRI
SCALA 1:50

ELABORATI COLLEGATI:
- 1.2 Relazione linea elettrica
- 2.5 Planimetria Linea Elettrica su CTR - Pianta e sezioni
- 2.6 Planimetria Linea Elettrica su catastale

NOTE:

CABINA IN STILE RUSTICO, CON TETTO A SINGOLA FALDA IN COPPI O TEGOLE, RIVESTITA IN PIETRA, SERRAMENTI COLOR MARRONE TESTA DI MORO.

LA CONFORMAZIONE PIANEGGIANTE DEL TERRENO COMPORTA MINIMI MOVIMENTI TERRA, RELATIVI ESCLUSIVAMENTE ALLO SCAVO DI FONDAZIONE. IL VOLUME DI RISULTA DI CIRCA 20 MC, VERRA' RIDRISTIBUITO NELL'AREA O ADEGUATAMENTE SMALTITO.

FOTOSIMULAZIONE F1



STATO DI FATTO



STATO DI PROGETTO

FOTOSIMULAZIONE F2




STATO DI FATTO



STATO DI PROGETTO

Fabbrica Energie Rinnovabili Alternative S.r.l.
Piazza Cavour, 7 - 20121 Milano
T: +39 02 62690471 F: +39 02 32066804
info@ferasrl.it www.ferasrl.it
P.IVA 13393960151
GENERAZIONE POSSIBILE

Azienda con sistema di gestione qualità certificato UNI EN ISO 9001:2008 certificati n. 501008849 e 501008850

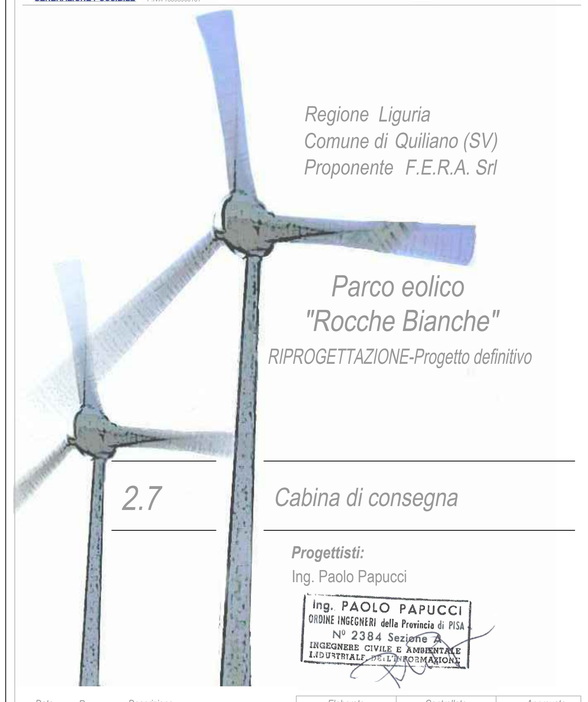

Regione Liguria
Comune di Quiliano (SV)
Proponente F.E.R.A. Srl

Parco eolico "Rocche Bianche"

RIPROGETTAZIONE-Progetto definitivo

2.7

Cabina di consegna

Progettisti:
Ing. Paolo Papucci

Ing. PAOLO PAPUCCI
ORDINE INGEGNERI della Provincia di PISA
N° 2384 Sezione A
INGEGNERE CIVILE E AMBIENTALE
INDUSTRIALE - I.C.T. INFORMAZIONE

Data	Rev.	Descrizione	Elaborato	Controllato	Approvato
25.03.2013	Rev.A	Prima emissione	M. Parravicini	P. Papucci	F.Bertuccio

Comm. 37 **Elaborato:** QVL-2.7_Cabina di consegna.dwg **Scala:** VARIE

E' vietata la riproduzione del presente documento, anche parziale, con qualsiasi mezzo, senza l'autorizzazione di F.E.R.A. S.r.l.