


STATO DI FATTO *SCALA 1 : 400*

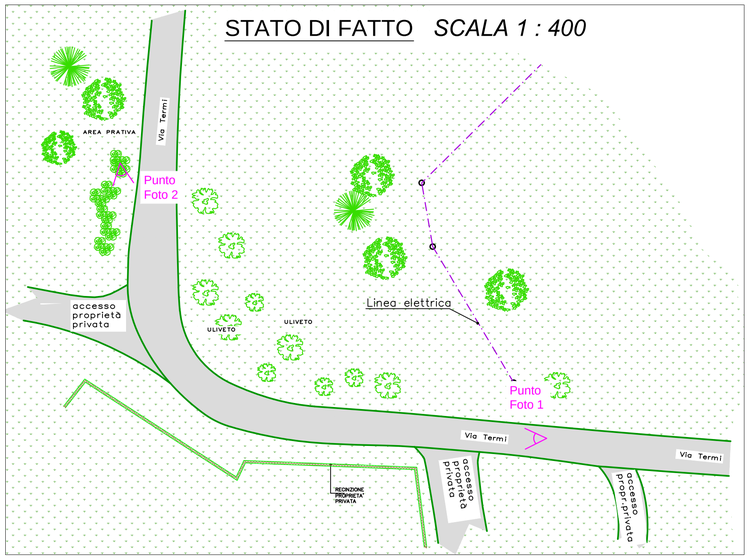

STATO DI CANTIERE *SCALA 1 : 400*

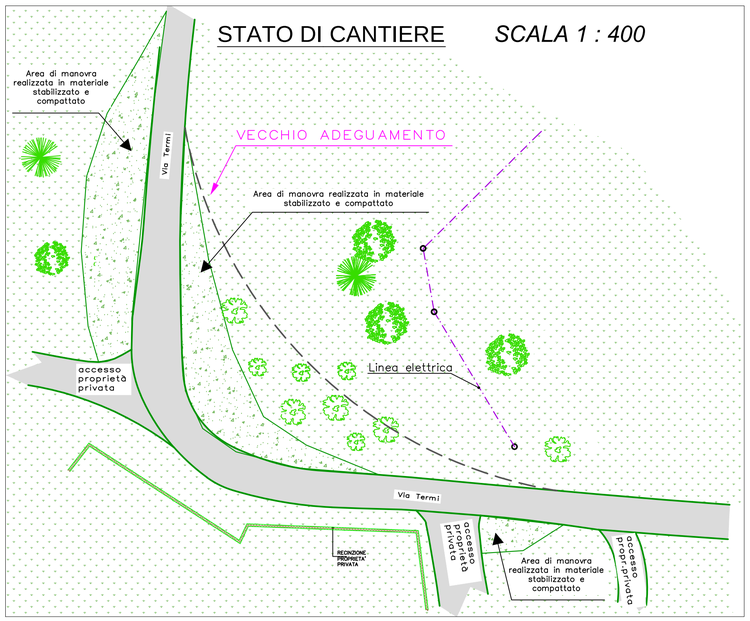

STATO RIPRISTINATO *SCALA 1 : 400*

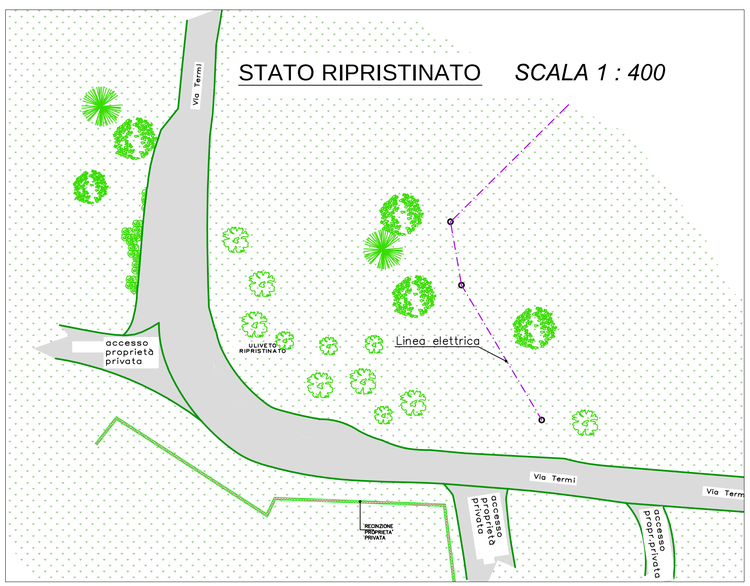


ELABORATI COLLEGATI:

1.7:	MODALITA' DI ACCESSO AL SITO
2.8:	OPERE DI MIGLIORAMENTO VIABILITA' - INTERVENTO 1
2.10:	OPERE DI MIGLIORAMENTO VIABILITA' - INTERVENTO 3
2.11:	OPERE DI MIGLIORAMENTO VIABILITA' - INTERVENTO 4
2.12:	OPERE DI MIGLIORAMENTO VIABILITA' - INTERVENTO 5
2.17:	CONFRONTO TRA ACCESSI AL SITO

NOTE:

IN MERITO ALL'INTERVENTO OGGETTO DELL'ELABORATO, L'ARRIVO SUL MERCATO DI NUOVI MEZZI DI TRASPORTO CON CARATTERISTICHE TECNICHE MIGLIORI (RAGGI DI CURVATURA, SOSPENSIONI IDRAULICHE, RUOTE POSTERIORI MAGGIORMENTE STERZANTI E L'OPPORTUNITA' DI MASSIMIZZARE LA PARTE IN SBALZO DELLA PALA) HA PERMESSO DI ADOTTARE UNA RIDUZIONE SENSIBILE DELL'AREA DA RENDERE CARRABILE E DELLE CONSEGUENTI MODIFICHE ALLA VIABILITA' ESISTENTE.

PLANIMETRIA SU RILIEVO TOPOGRAFICO *SCALA 1 : 400*

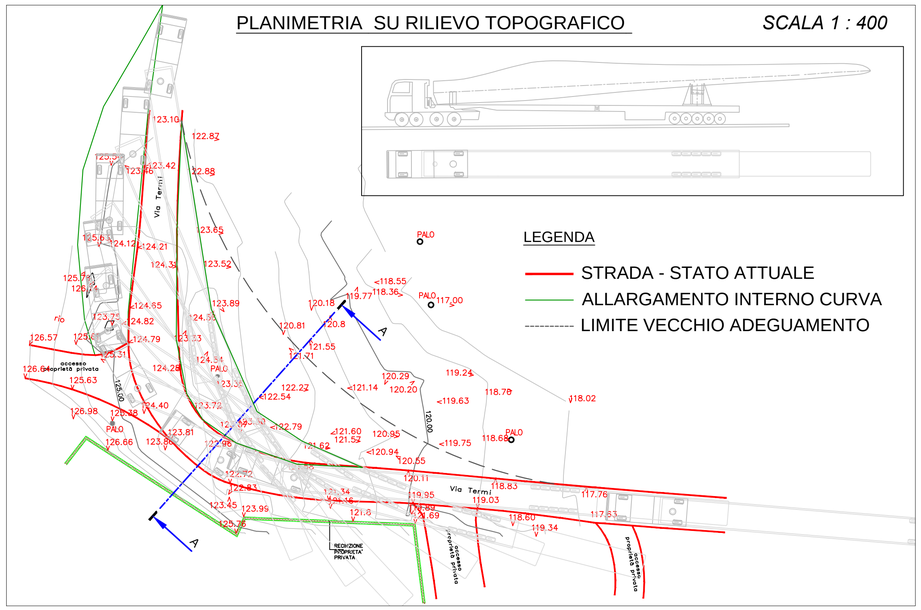


Sezione A - A

MISURE IN METRI

SCALA 1:200

- profilo del terreno - stato di fatto
- profilo del terreno - stato progetto
- profilo del terreno - stato ripristinato

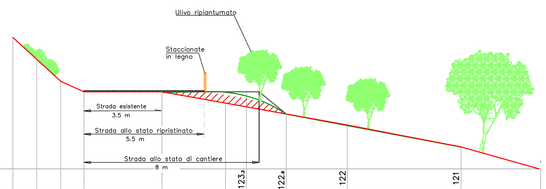

120 m S.L.M.

QUOTA STATO RIPRISTINATO (m S.L.M.)							123.5	122.5	122		121	
QUOTA DI PROGETTO (m S.L.M.)	126	125	124	123.5			123.5	122.5	122		121	120
QUOTA ESISTENTE (m S.L.M.)	126	125	124	123.5	123.5	123		122.5	122		121	120
DISTANZA PARZIALE (m)	1.1	1.1	1.1	3.6	2.9	1.0	1.8	2.8	5.2		3.6	


PUNTO FOTOGRAFICO n°1



PUNTO FOTOGRAFICO n°2




QUADRO D'UNIONE - COMUNE DI QUILIANO e VADO L. (SV) - SCALA 1:10.000

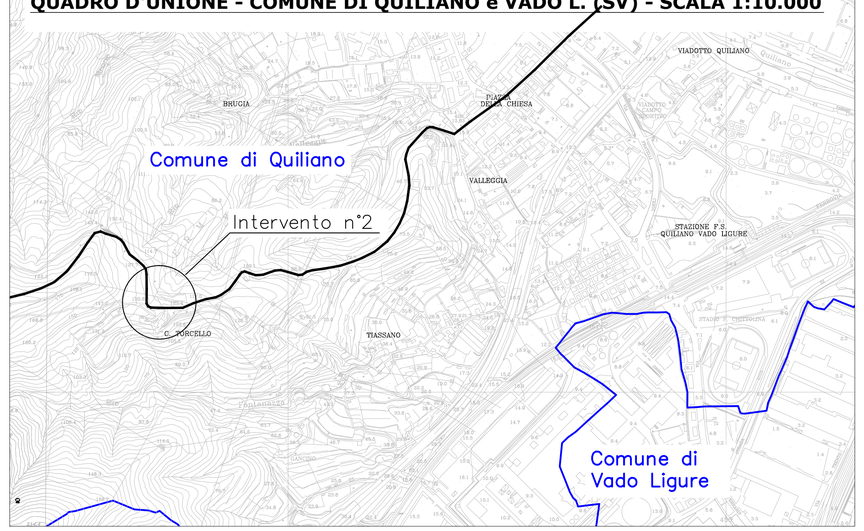

Fabbrica Energie Rinnovabili Alternative
GENERAZIONE POSSIBILE

Fabbrica Energie Rinnovabili Alternative S.r.l.
Piazza Cavour, 7 - 20121 Milano
T: +39 02 62690471 F: +39 02 32066804
info@ferasrl.it; www.ferasrl.it
P.IVA 13393960151

Azienda con sistema di gestione qualità certificato UNI EN ISO 9001:2008 certificati n. 501008849 e 501008850

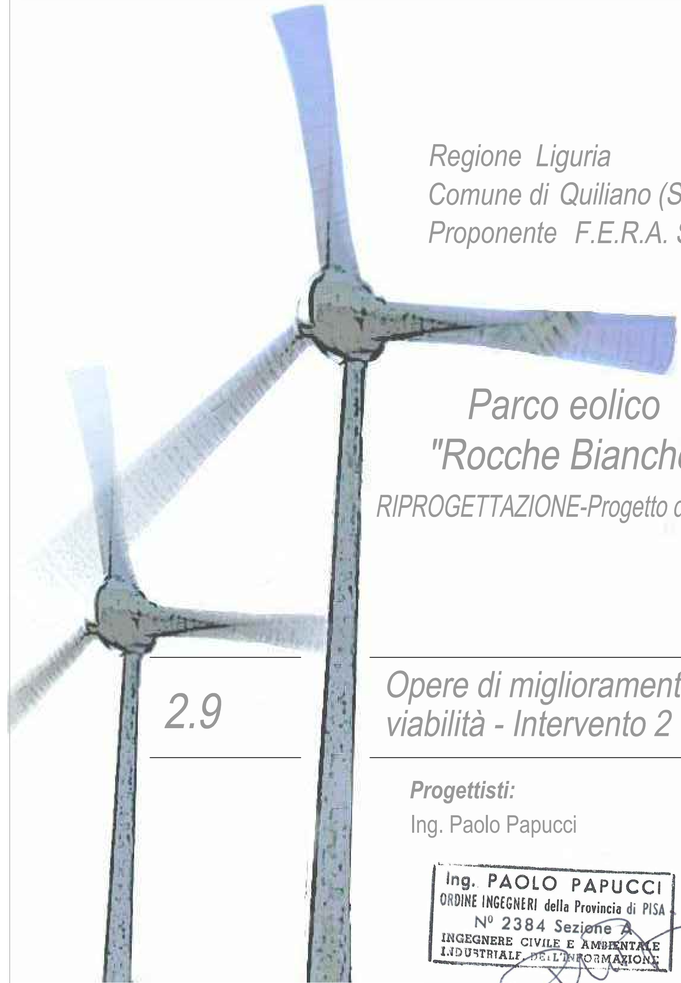

Regione Liguria
Comune di Quiliano (SV)
Proponente F.E.R.A. Srl

Parco eolico "Rocche Bianche"

RIPROGETTAZIONE-Progetto definitivo

2.9

Opere di miglioramento viabilità - Intervento 2

Progettisti:

Ing. Paolo Papucci

Ing. PAOLO PAPUCCI
ORDINE INGEGNERI della Provincia di PISA
N° 2384 Sezione A
INGEGNERE CIVILE E AMBIENTALE
INDUSTRIALE DELL'INFORMAZIONE

Data	Rev.	Descrizione	Elaborato	Controllato	Approvato
25.03.2013	Rev.A	Prima emissione	U. Salvoni	P. Papucci	F. Bertuccio

Comm. 37 ***Elaborato:*** QVL-2.9_Opere di miglioramento viabilità - intervento 2.dwg ***Scala:*** Varie

E' vietata la riproduzione del presente documento, anche parziale, con qualsiasi mezzo, senza l'autorizzazione di F.E.R.A. S.r.l.