COMUNE DI QUILIANO (SV)
PARCO EOLICO ROCCHE BIANCHE

RILIEVO CONDOTTA SNAM - **REV 04**
All.to TIRRENO POWER e SPINA DI VADO

rilievi eseguiti in data 26-02-2013 e 21-03-2013 in sede di picchettamento in loco con Adetti SNAM

COMMITTENTE

Fabbrica Energie Rinnovabili Alternative S.r.l.
Piazza Cavour, 7 - 20121 Milano - T: +39 02 62690471 F: +39 02 32066804
- info@ferasrl.it; ww.ferasrl.it P.IVA 13393960151


TECNICO

Geom. LUCON Stefano
Via Madonna della neve 6 - 17047 - Quiliano
tel./fax. 019 - 887041 - cell. 393 - 9678644 e-mail stefano.lucon@geopec.it
P. IVA 01099260091 - c.f. LCN SFN 70P29I480J


Quiliano, 22/03/2013

Firmato digitalmente da
STEFANO LUCON
O = Collegio dei geometri di Savona/80015980099
C = IT


Planimetria su carta tecnica regionale - scala 1:5000

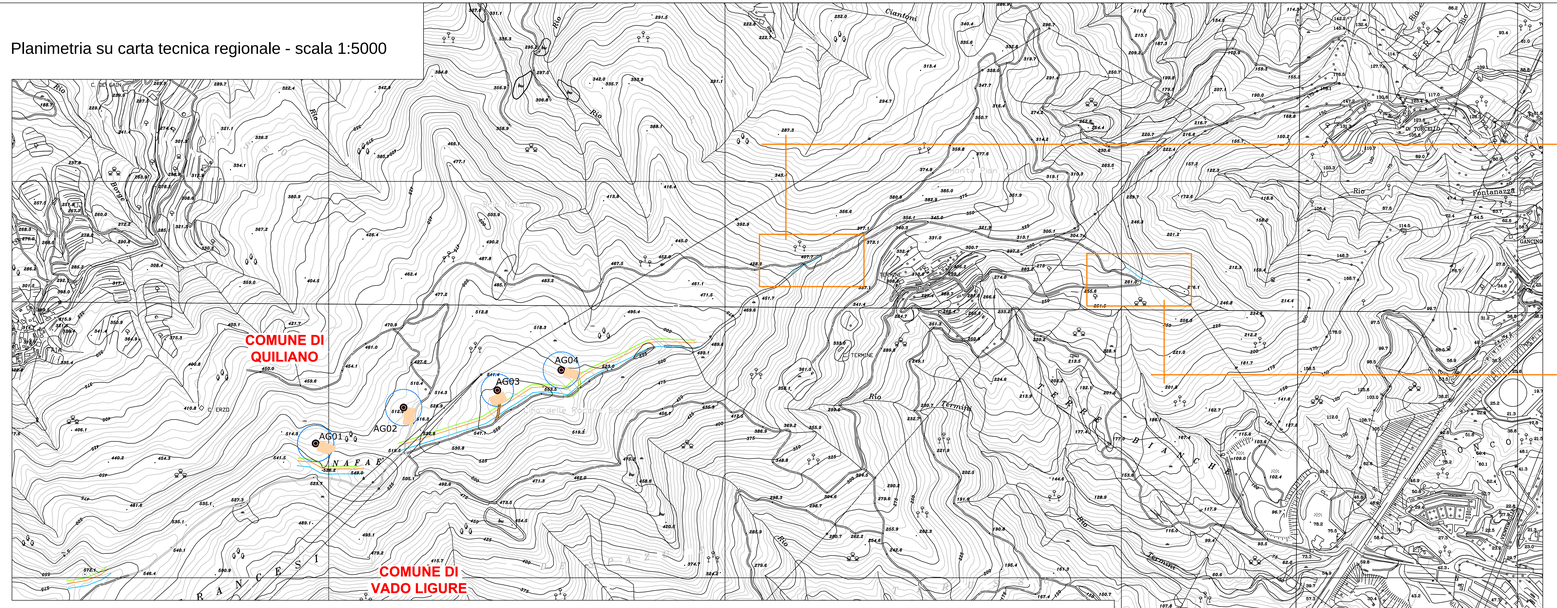


Planimetria su CTR - **Particolare attrav. stradale 1** - scala 1.1000

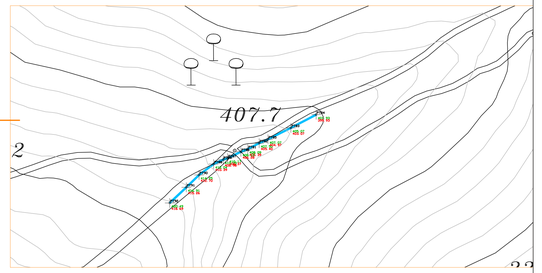


Planimetria su CTR - **Particolare attrav. stradale 2** - scala 1.1000

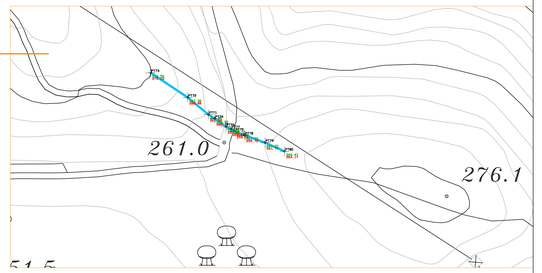

Planimetria su CTR - **Particolare attrav. stradale 3** - scala 1.1000

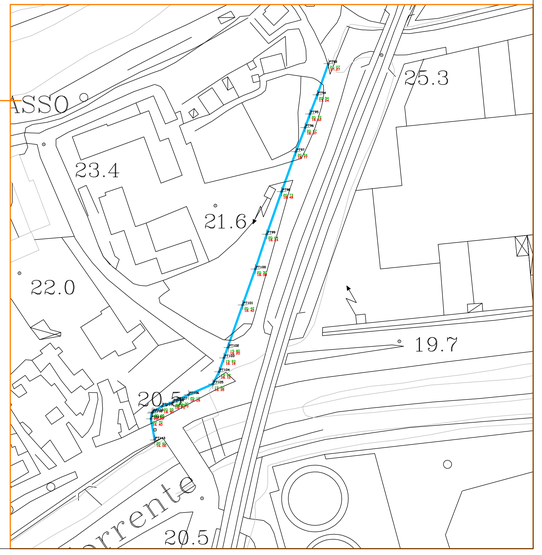


Planimetria su carta tecnica regionale - **Particolare AG 01** - scala 1.1000

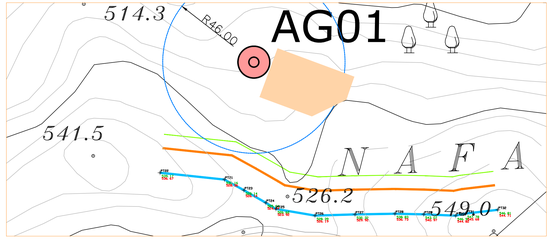


Planimetria su carta tecnica regionale - **Particolare AG 03** - scala 1.1000



Planimetria su carta tecnica regionale - **Particolare AG 02** - scala 1.1000

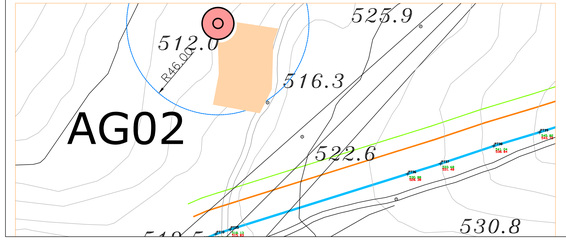

Planimetria su carta tecnica regionale - **Particolare AG 04** - scala 1.1000

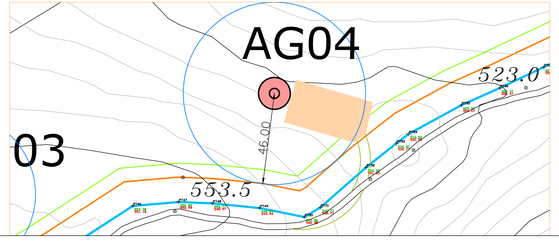

Legenda simbologia di rappresentazione

