

PLANIMETRIA PIAZZOLA AG04
STATO FATTO
SCALA 1:500

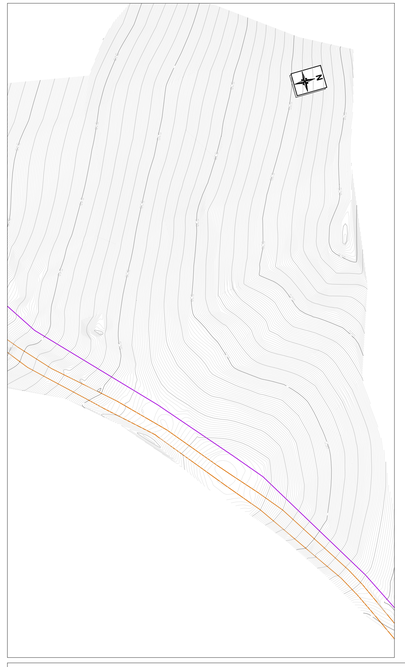


PLANIMETRIA PIAZZOLA AG04
STATO DI RIPRISTINO AUTORIZZATO
SCALA 1:500

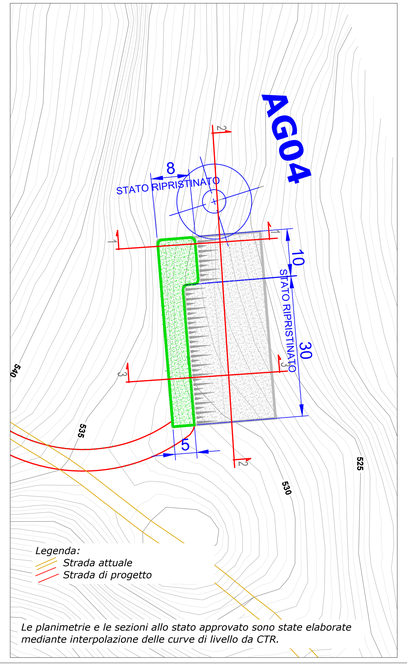

Legenda:
Strada attuale
Strada di progetto

Le planimetrie e le sezioni allo stato approvato sono state elaborate mediante interpolazione delle curve di livello da CTR.

PLANIMETRIA PIAZZOLA AG04
STATO DI RIPRISTINO VARIANTE
SCALA 1:500

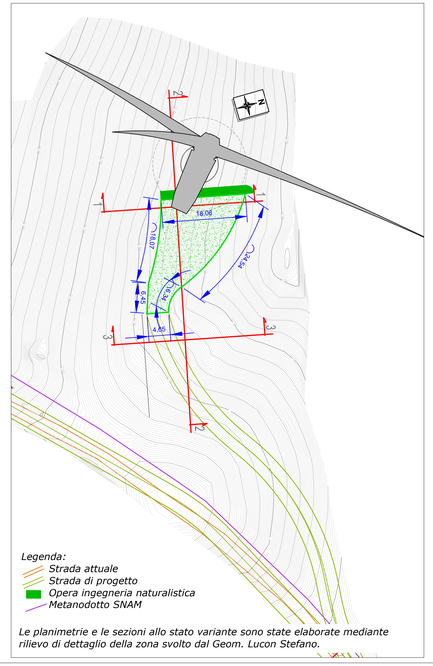

Legenda:
Strada attuale
Strada di progetto
Opera ingegneria naturalistica
Metanodotto SNAM


Le planimetrie e le sezioni allo stato variante sono state elaborate mediante rilievo di dettaglio della zona svolto dal Geom. Lucon Stefano.

PLANIMETRIA PIAZZOLA AG04
STATO DI RIPRISTINO SOVRAPPOSTO
SCALA 1:500




Legenda:
Stato cantiere approvato
Stato cantiere variante
Aereogeneratore

SEZIONI STRADALI
STATO DI RIPRISTINO
SCALA 1:200

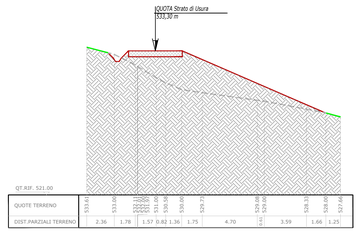

SEZIONE N. : 3
QT. PROGETTO : 533.300
Sezione trasversale AG04
Stato Ripristino Autorizzato
Scala 1:200

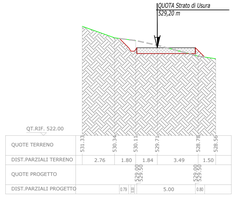

SEZIONE N. : 3
QT. PROGETTO : 529.200
Sezione Stradale
Stato Ripristino Variante
Scala 1:200

LEGENDA

AG01 AEROGENERATORE

PIAZZOLA DI MONTAGGIO (Stato di Ripristino)


CASSONETTO

ANDAMENTO DEL TERRENO STATO ATTUALE


ELABORATI COLLEGATI:

E3.1 - Relazione Descrittiva Sistemazione Stato Definitivo
E3.2 - Planimetria Generale su CTR
E3.3 - Interventi e Opere Imbocco da Valleggia
E3.4 - Interventi e Opere Zona Oliveta
E3.5 - Interventi e Opere Curva Traliccio
E3.6 - Interventi e Opere Nodo Quattro Strade
E3.7 - Interventi e Opere Curva Palo MT
E3.8 - Interventi e Opere S Metanodotto
E3.9 - Piazzola AG01- Stato Ripristinato
E3.10 - Piazzola AG02- Stato Ripristinato
E3.11 - Piazzola AG03- Stato Ripristinato


QUADRO D'UNIONE
scala 1:4000

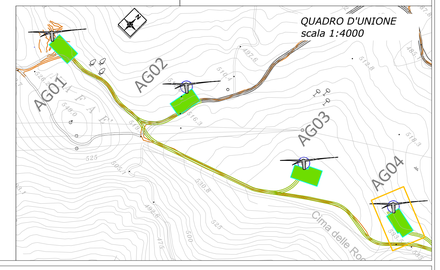


SEZIONE N. : 1
QT. PROGETTO : 533.300
Sezione trasversale AG04
Stato Ripristino Autorizzato
Scala 1:200

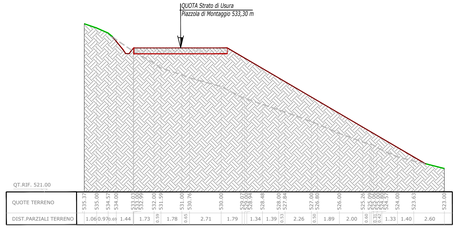


SEZIONE N. : 2
QT. PROGETTO : 533.300
Sezione longitudinale AG04
Stato Ripristino Autorizzato
Scala 1:200

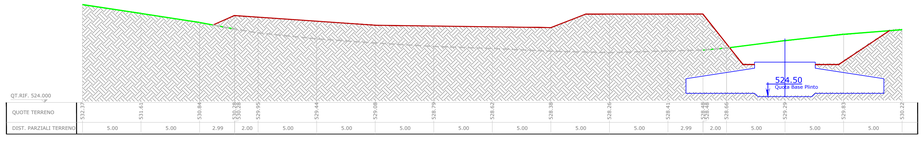

SEZIONE N. : 1
QT. PROGETTO : 529.500
Sezione trasversale AG04
Stato Ripristino Variante
Scala 1:200

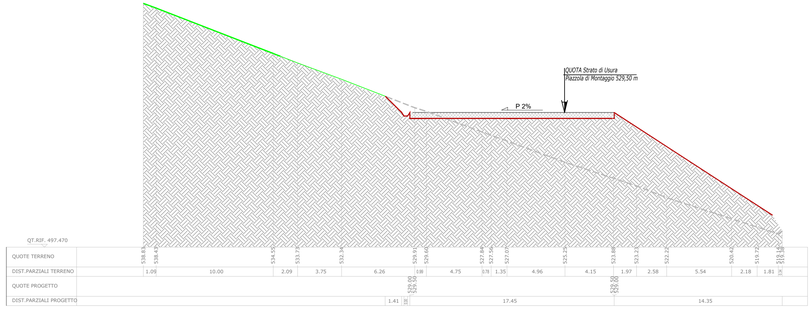

SEZIONE N. : 2
QT. PROGETTO : 529.500
Sezione longitudinale AG04
Stato Ripristino Variante
Scala 1:200

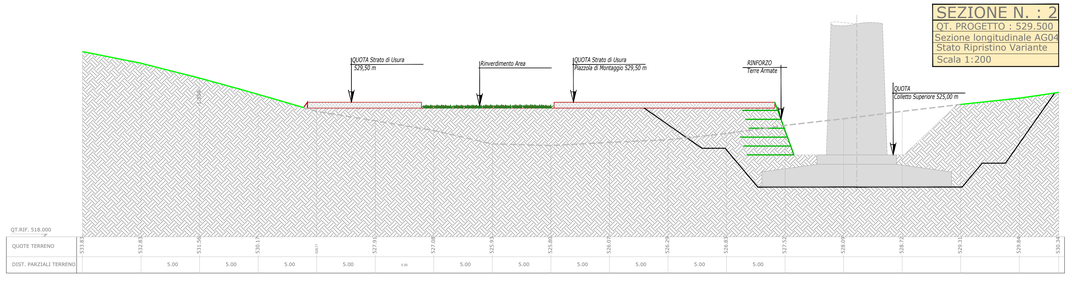

Fabbrica Energie Rinnovabili Alternative S.r.l.
Piazza Cavour, 7 - 20121 Milano
T. +39 02 62805471 F. +39 02 32666804
info@fera.it www.fera.it
P.IVA 13393960151

Azienda con sistema di gestione qualità certificato UNI EN ISO 9001:2008 certificat n. 501008849 e 501008850

Regione Liguria
Comune di Quiliano e Vado Ligure (SV)
Proponente Levante Srl

Parco eolico "Rocche Bianche"

Progetto Esecutivo-Variante

E3.12

Piazzola AG04 Stato di Ripristino

Progettisti:

Ing. PAOLO PAPUCCI
SEZIONE INGEGNERI della Provincia di PISA
N° 2384 Sezione A
INGEGNERIA CIVILE E AMBIENTALE
ARCHITETTURA

Data	Rev.	Descrizione	Elaborato	Controllato	Approvato
05.07.2019	Rev.B	Aggiornamento Tavola	T.Demi	P.Papucci	L.Pennisi
21.06.2019	Rev.A	Prima emissione	T. Demi	P. Papucci	L. Pennisi

Comm. 37 **Elaborato:** QVL-E3.12-B. Piazzola AG04 Stato di Ripristino.dwg **Scala:** varie

© Vietata la riproduzione del presente documento, anche parziale, con qualsiasi mezzo, senza l'autorizzazione di F.E.R.A. S.r.l.