Planimetria viabilità di accesso su CTR

Scala 1 : 4.000

LEGENDA:

AG01 — Aerogeneratore

Confine Comunale


Tracciato esistente rilevata (carreggiata e banchine laterali)

Viabilità di progetto

Riquadri Interventi

ELABORATI COLLEGATI:

E3.1 - Relazione Descrittiva Sistemazione Stato Definitivo
E3.3 - Interventi e Opere Imbocco da Valleggia
E3.4 - Interventi e Opere Zona Oliveta
E3.5 - Interventi e Opere Curva Traliccio
E3.6 - Interventi e Opere Nodo Quattro Strade
E3.7 - Interventi e Opere Curva Palo MT
E3.8 - Interventi e Opere S Metanodotto
E3.9 - Piazzola AG01- Stato Ripristinato
E3.10 - Piazzola AG02- Stato Ripristinato
E3.11 - Piazzola AG03- Stato Ripristinato
E3.12 - Piazzola AG04- Stato Ripristinato

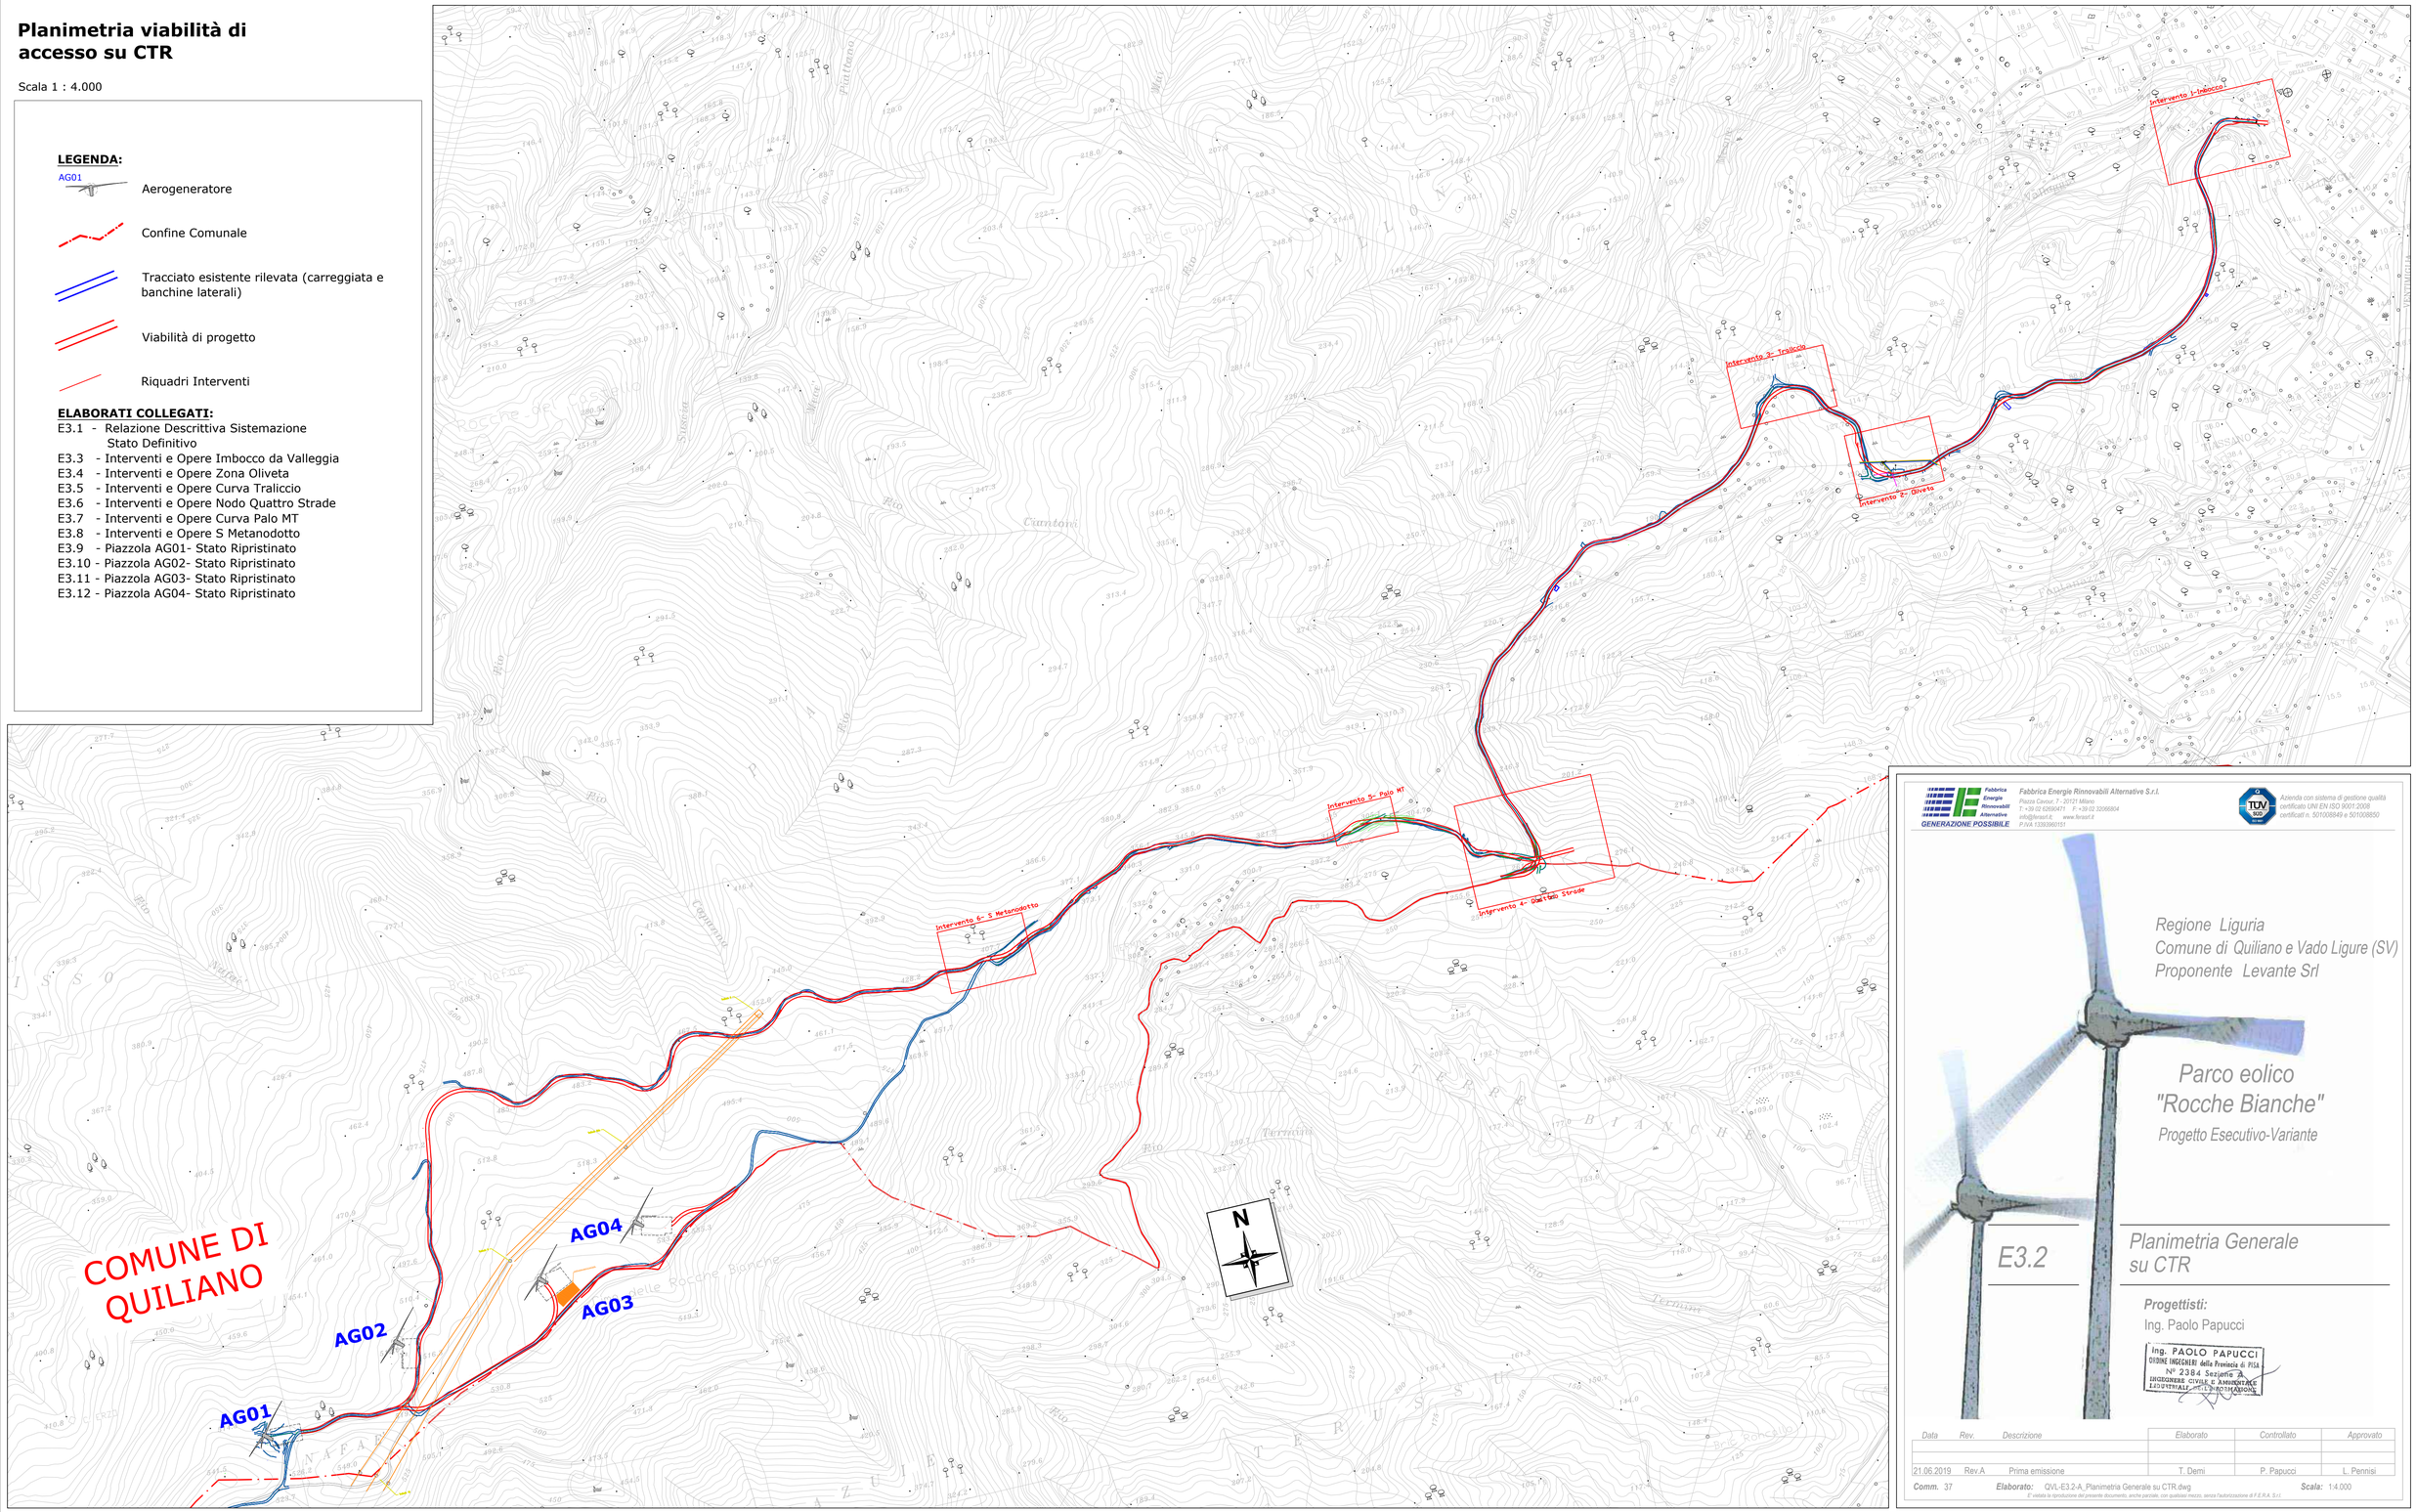

Fabbrica Energie Rinnovabili Alternative S.r.l.
GENERAZIONE POSSIBILE
Fabbrica Energie Rinnovabili Alternative S.r.l.
Piazza Cavour, F - 20121 Milano
T: +39 02 62690471 F: +39 02 32066804
info@feranet.it www.feranet.it
P.IVA 13393960151

Azienda con sistema di gestione qualità certificato UNI EN ISO 9001:2008 certificati n. 501008949 e 501008850

Regione Liguria
Comune di Quiliano e Vado Ligure (SV)
Proponente Levante Srl

Parco eolico "Rocche Bianche"

Progetto Esecutivo-Variante

E3.2

Planimetria Generale su CTR

Progettisti:
Ing. Paolo Papucci

Ing. PAOLO PAPUCCI
ORDINE INGEGNERI della Provincia di PISA
N° 2384 Sezione A
INGEGNERE CIVILE E AMBIENTALE
INDUSTRIALE - INFORMAZIONE

Data	Rev.	Descrizione	Elaborato	Controllato	Approvato
21.06.2019	Rev.A	Prima emissione	T. Demi	P. Papucci	L. Pennisi

Comm. 37 **Elaborato:** QVL-E3.2-A_Planimetria Generale su CTR.dwg **Scala:** 1:4.000

E' vietata la riproduzione del presente documento, anche parziale, con qualsiasi mezzo, senza l'autorizzazione di F.E.R.A. S.r.l.