


STATO DI FATTO - *SCALA 1:400*

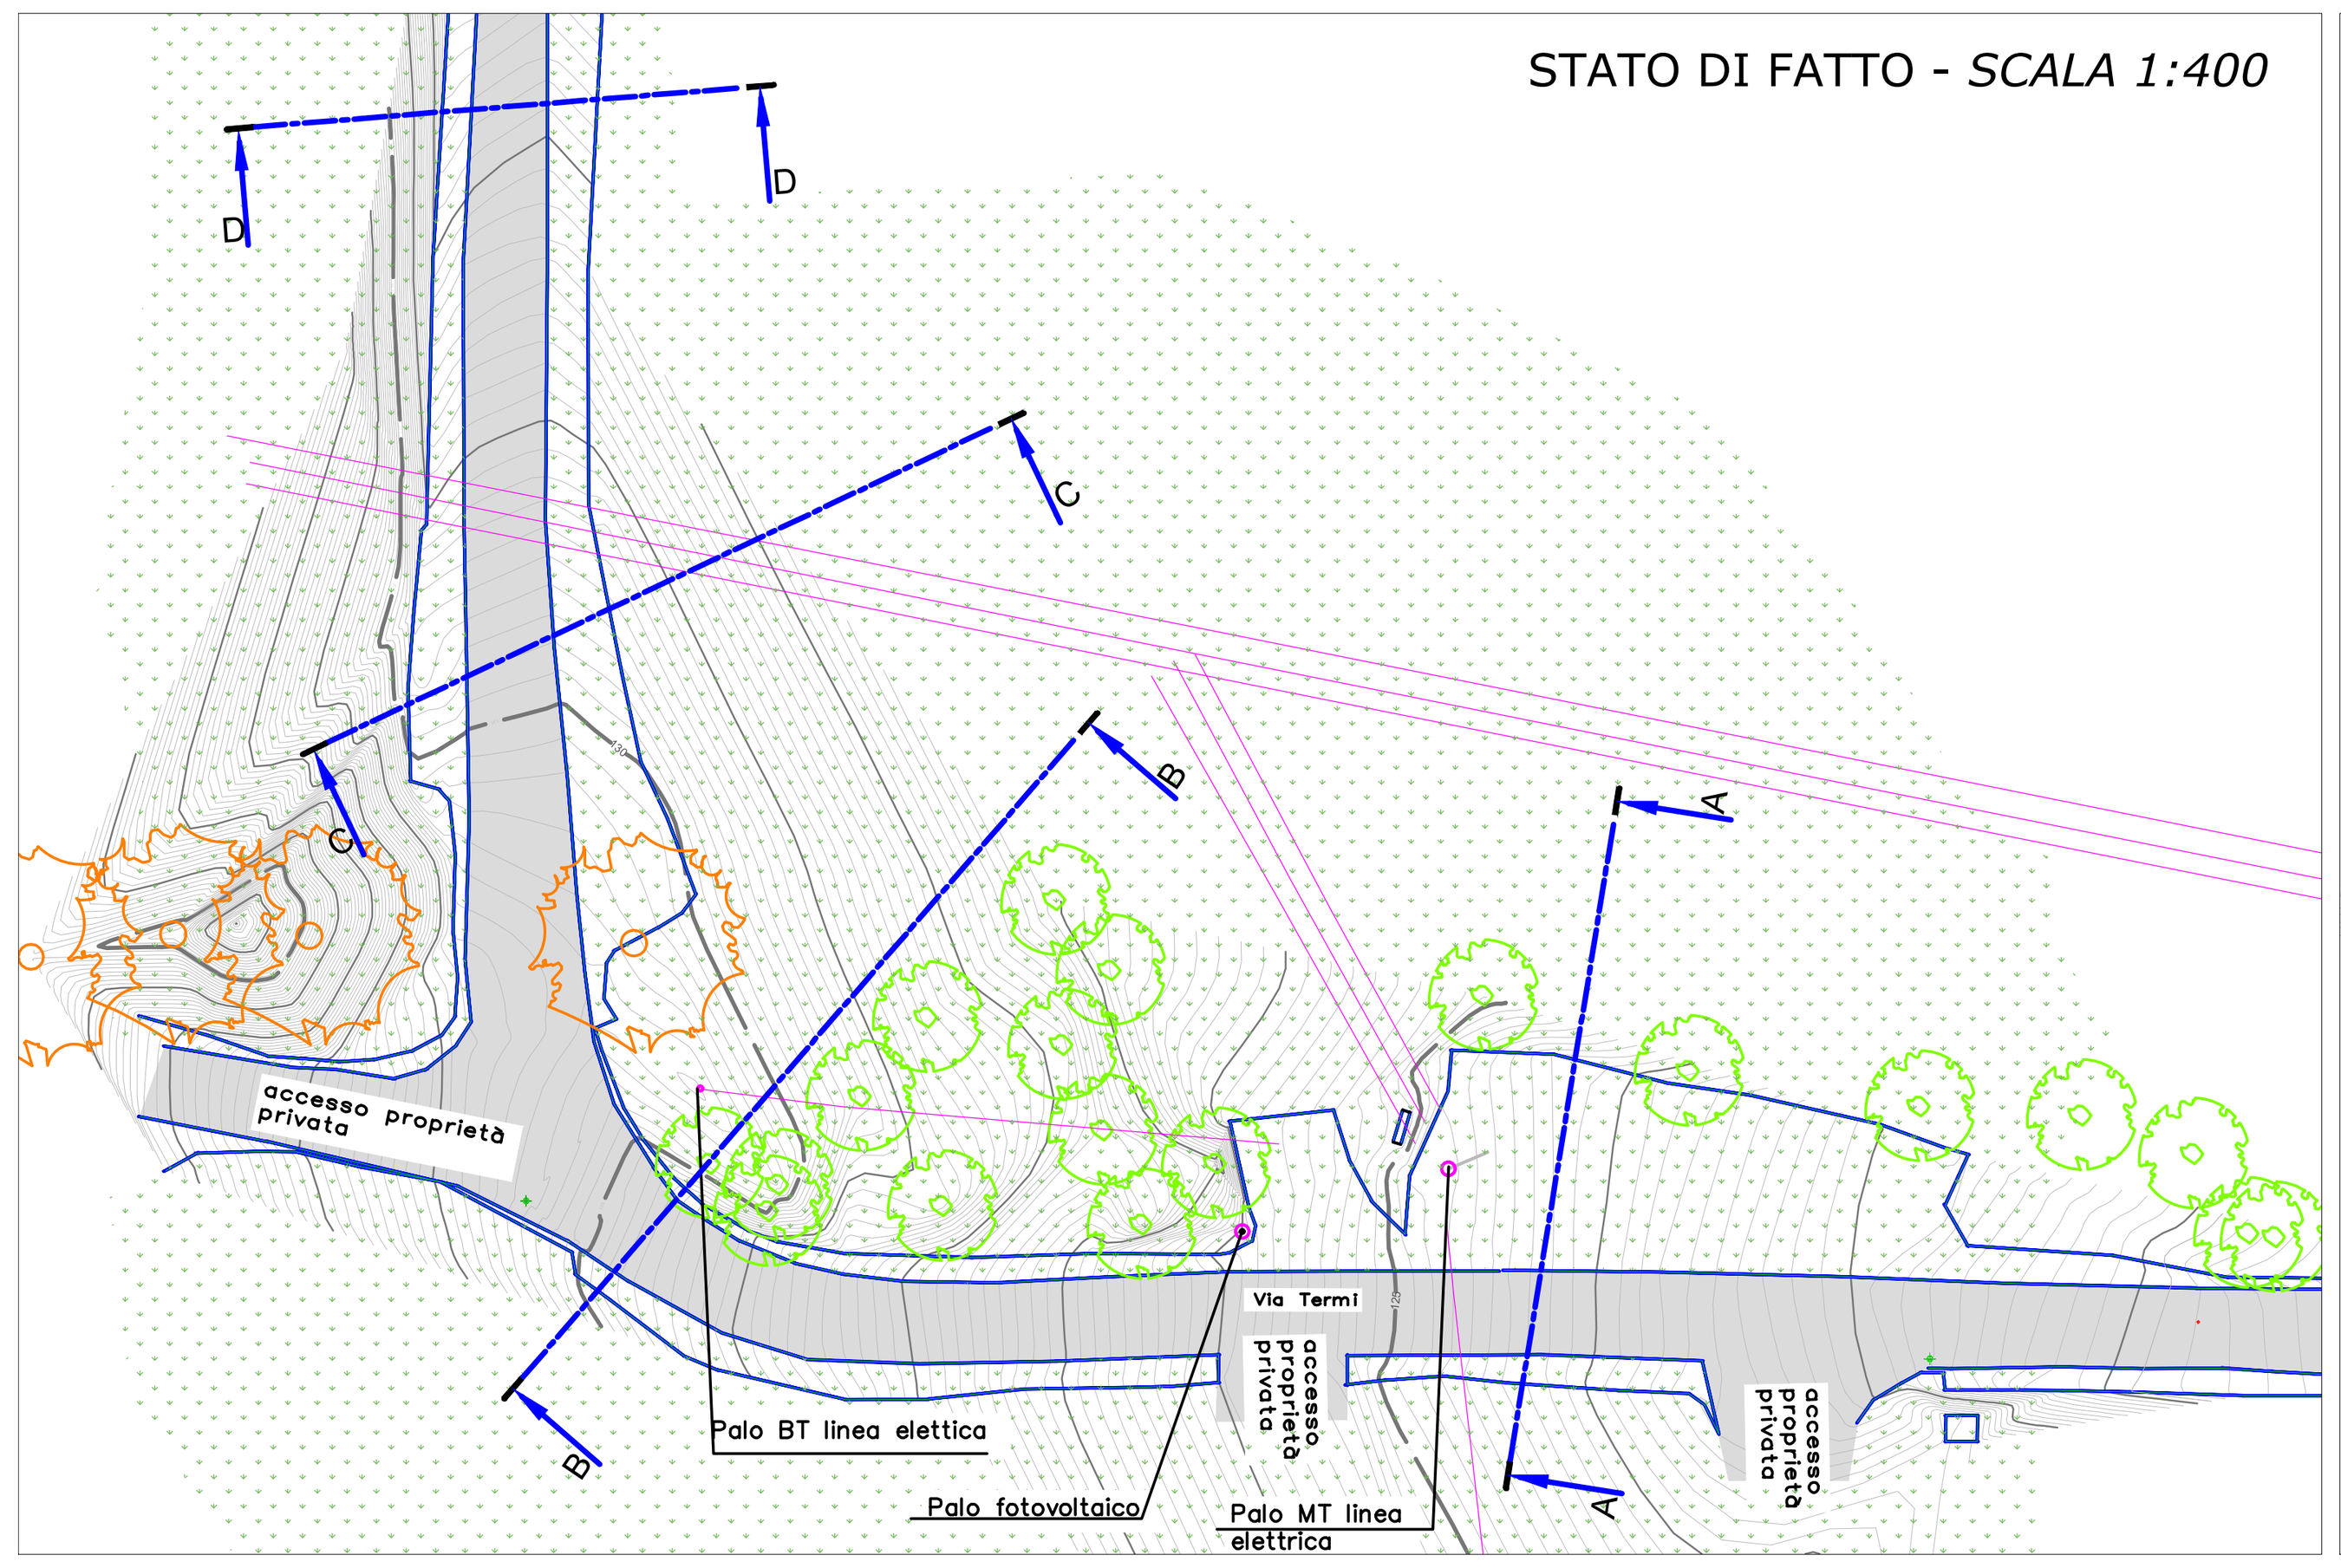

STATO DI RIPRISTINO
PROGETTO AUTORIZZATO - *SCALA 1:400*

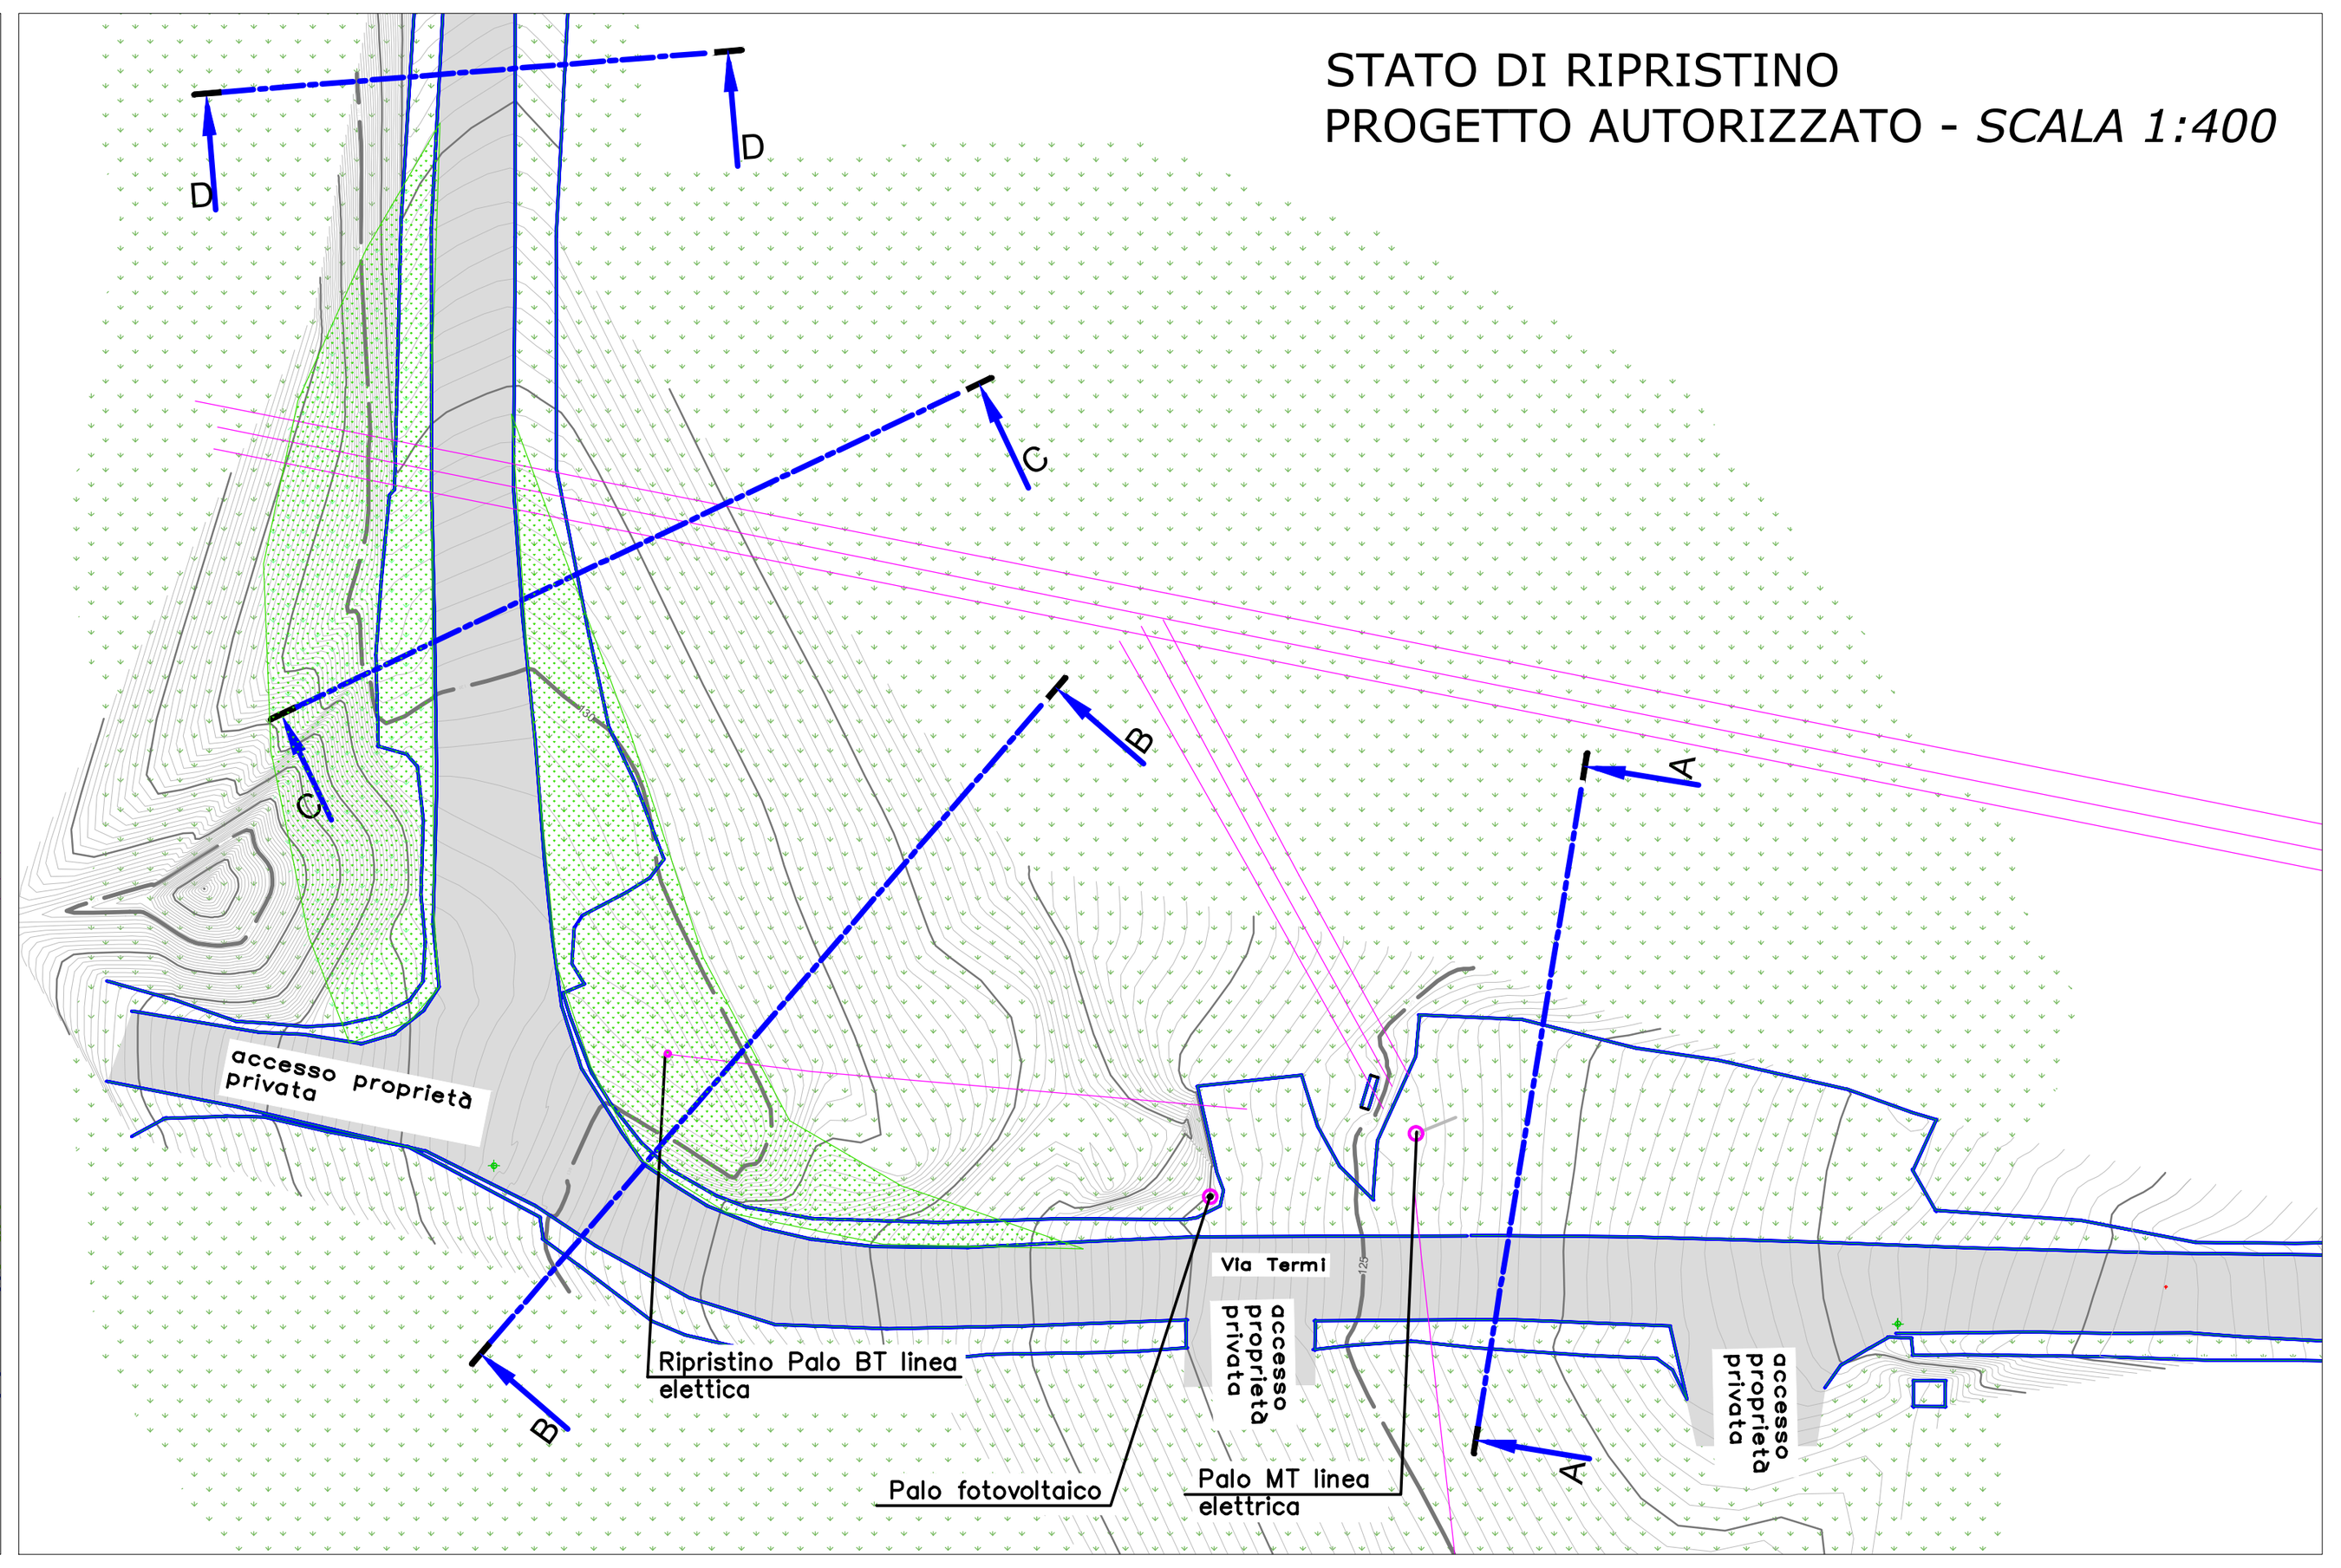

STATO DI RIPRISTINO
PROGETTO VARIANTE - *SCALA 1:400*

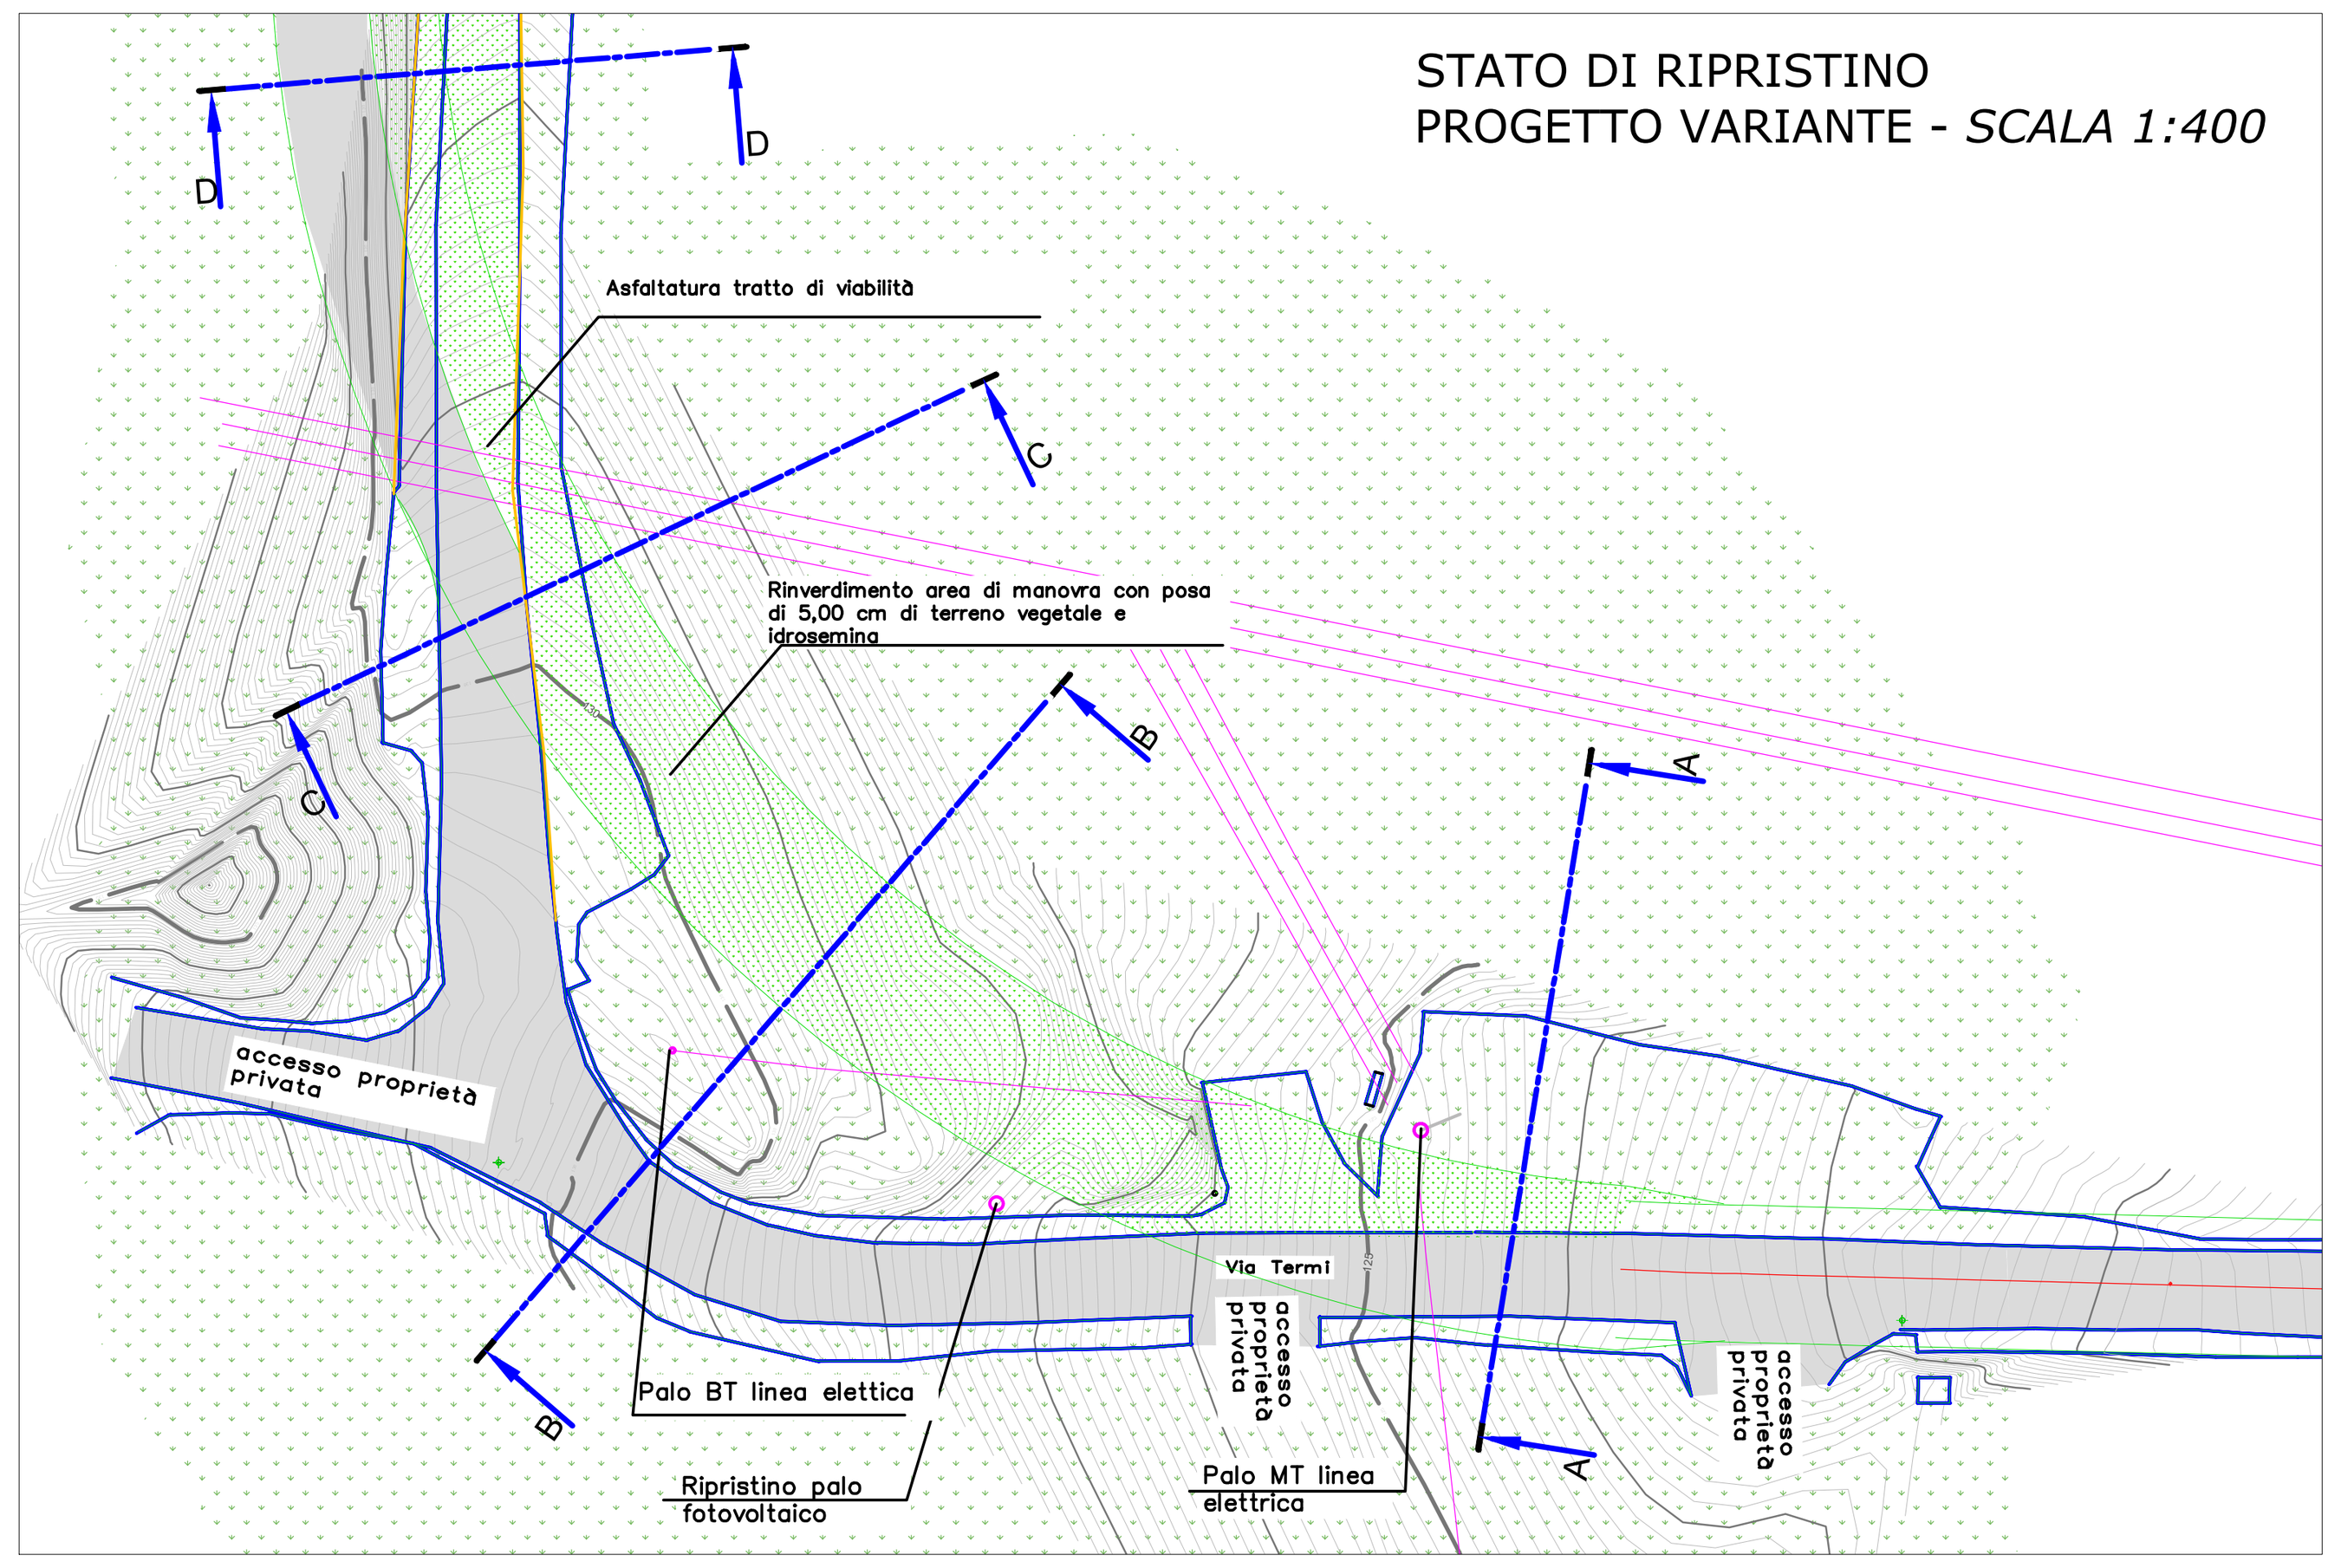


LEGENDA:

- Tracciato esistente (carreggiata, banchine laterali e linee di discontinuità del terreno)
- Viabilità di progetto (carreggiata e asse stradale)
- Cavo Elettrico
- Rinverdimento con terreno vegetale e idrosemina
- Materiale stabilizzato
- Asfaltatura

ELABORATI COLLEGATI:


E3.1 - Relazione Descrittiva Sistemazione Stato Definitivo
E3.2 - Planimetria Generale su CTR
E3.3 - Interventi e Opere Imbocco da Valleggia
E3.5 - Interventi e Opere Curva Traliccio
E3.6 - Interventi e Opere Nodo Quattro Strade
E3.7 - Interventi e Opere Curva Palo MT
E3.8 - Interventi e Opere S Metanodotto
E3.9 - Piazzola AG01- Stato Ripristinato
E3.10 - Piazzola AG02- Stato Ripristinato
E3.11 - Piazzola AG03- Stato Ripristinato
E3.12 - Piazzola AG04- Stato Ripristinato

QUADRO D'UNIONE - *SCALA 1:10000*

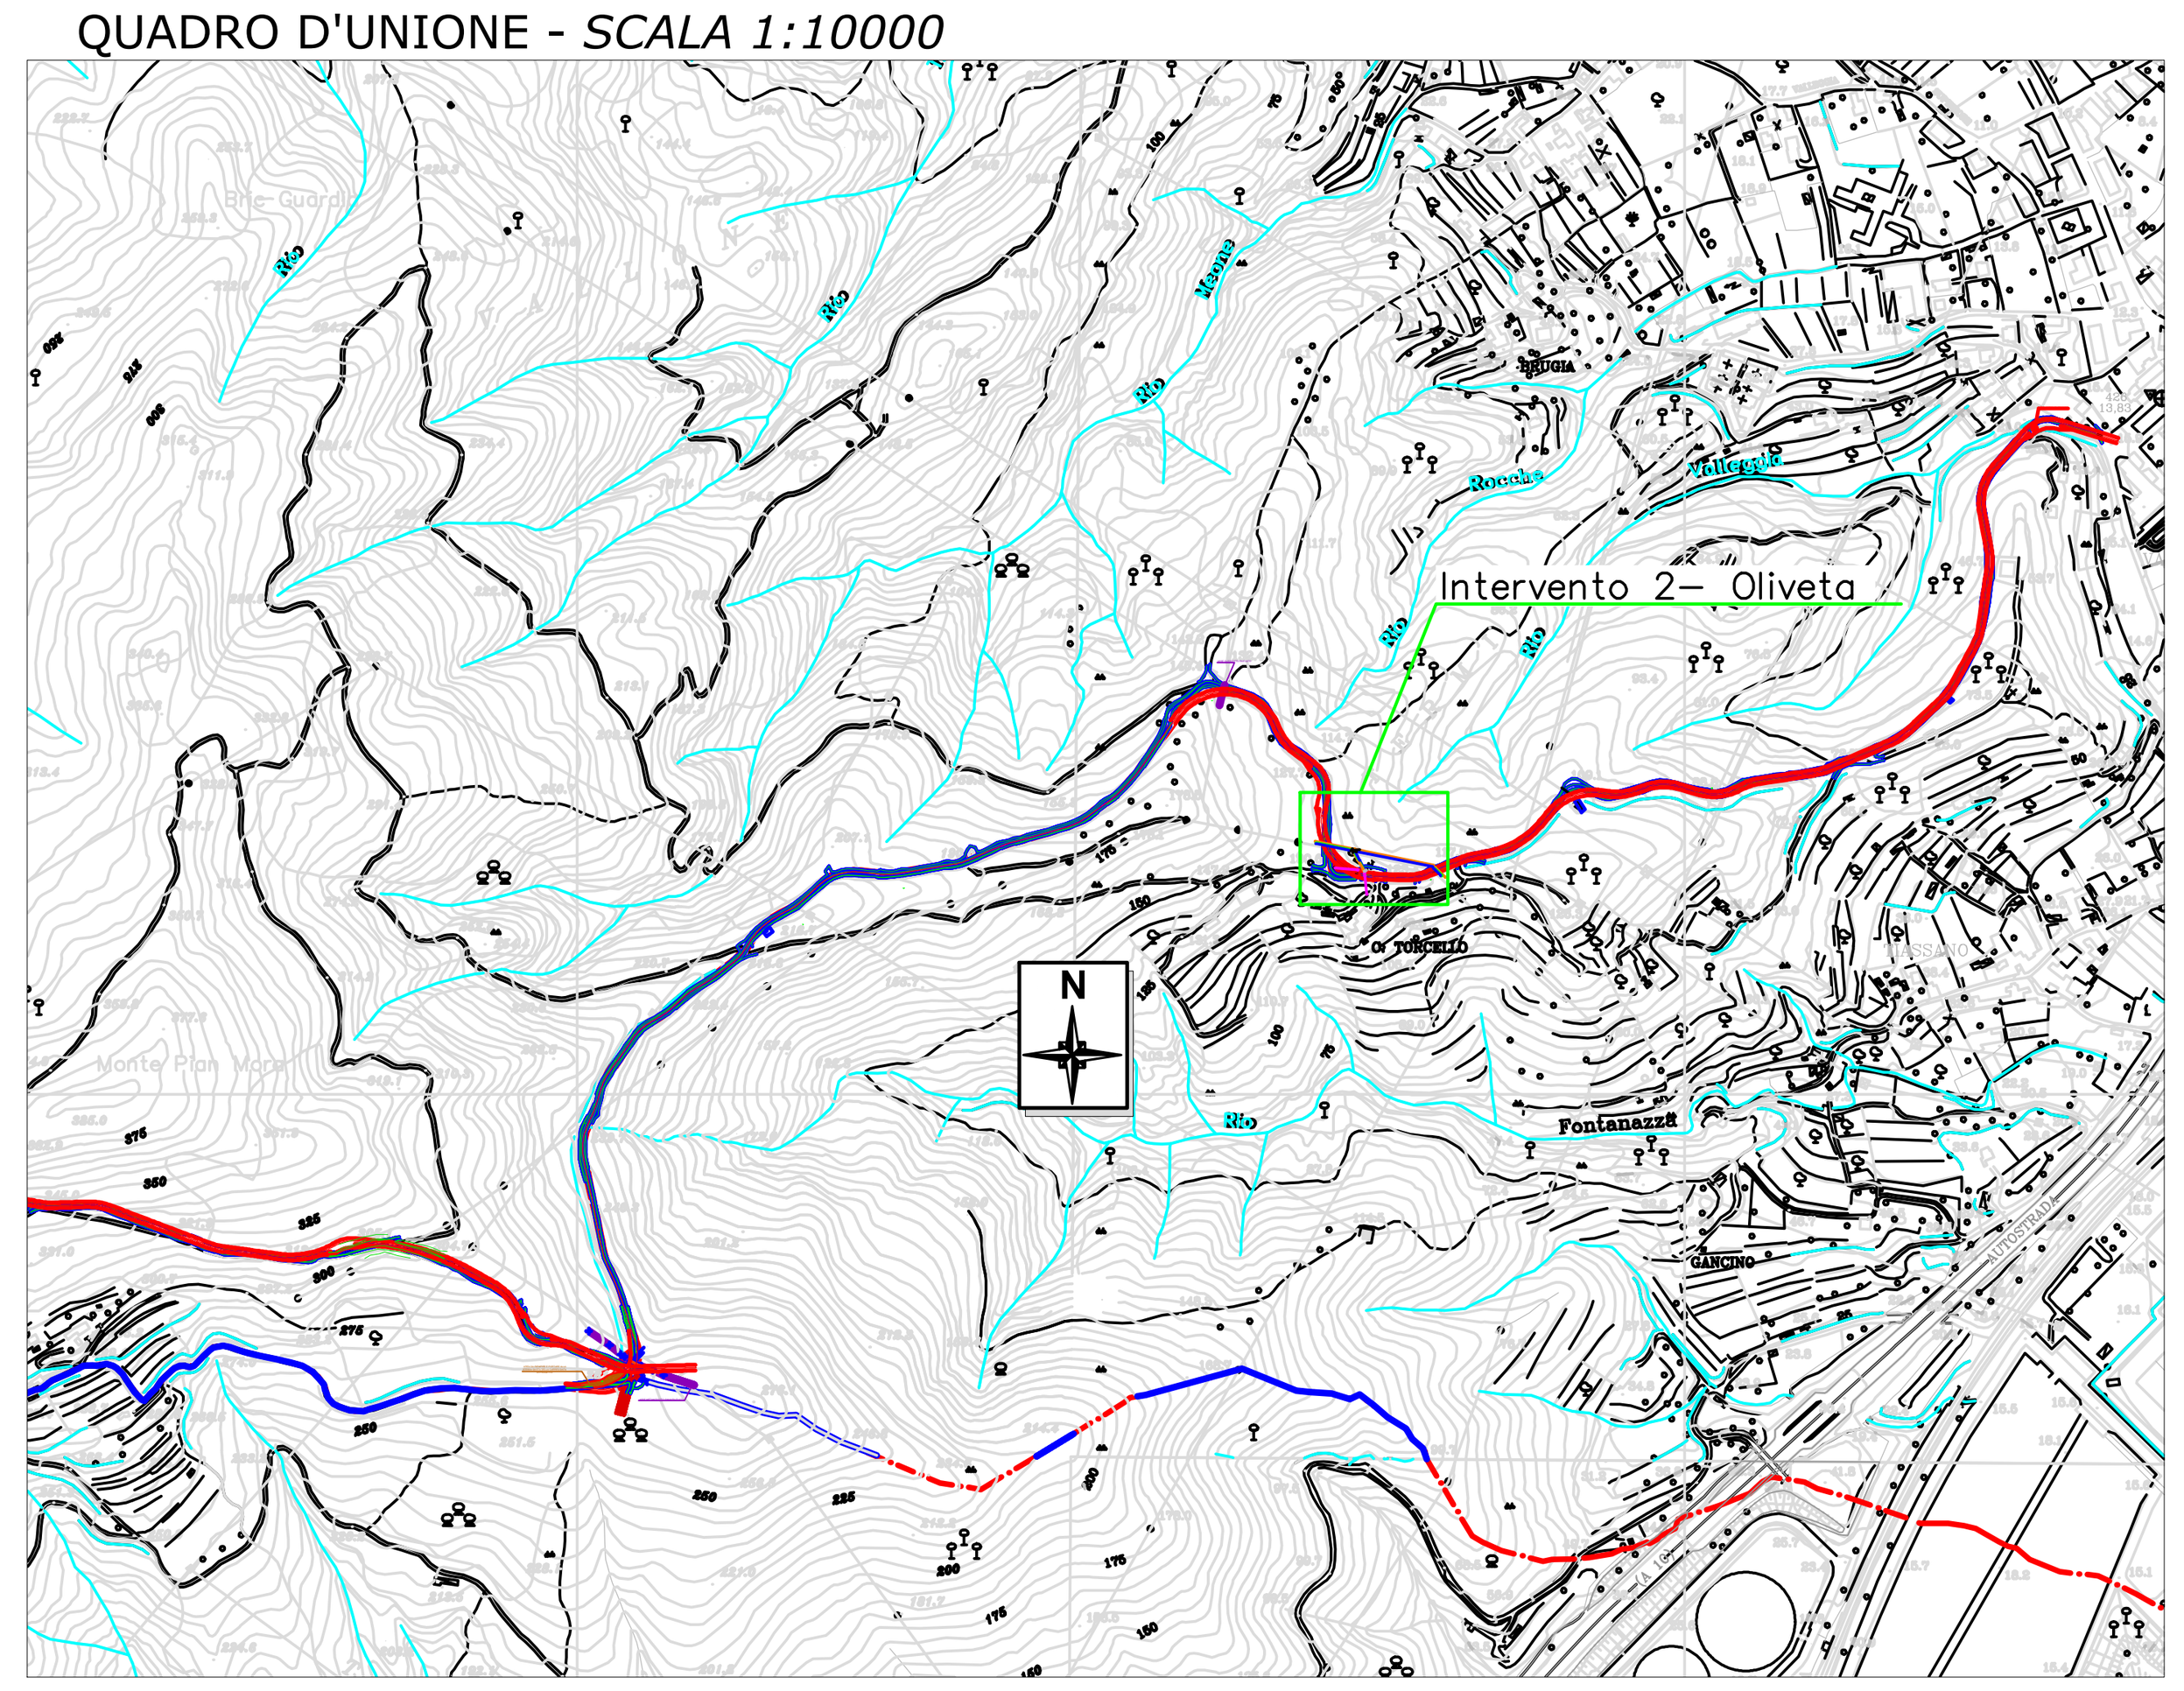

SEZIONI - *SCALA 1:200*


Sezione A - A
STATO DI FATTO
MISURE IN METRI
SCALA 1:200

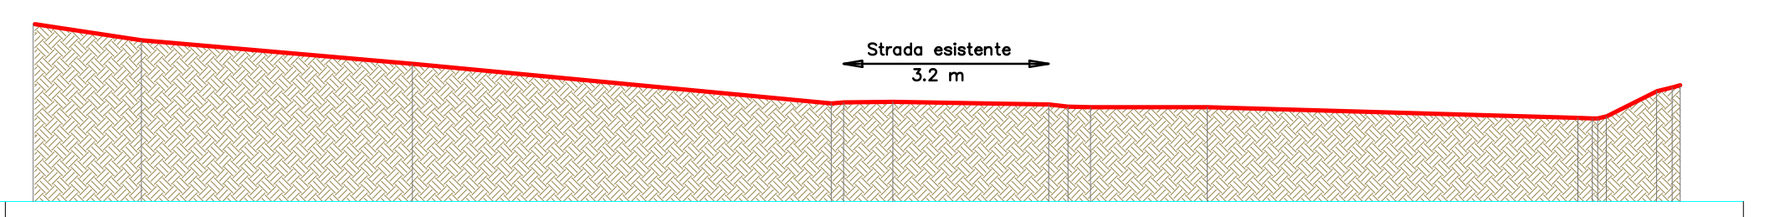

122.91 m S.L.M.

QUOTE TERRENO	125.71, 125.44, 125.07, 124.45, 124.47, 124.48, 124.43, 124.43, 124.40, 124.39, 124.39, 124.22, 124.21, 124.22, 124.64, 124.70, 124.74
DIST.PARZIALI TERRENO	1.68, 4.28, 6.63, 0.78, 2.47, 0.29, 0.36, 1.84, 5.86, 0.80, 0.25
QUOTE PROGETTO	
DIST.PARZIALI PROGETTO	


Sezione A - A
STATO RIPRISTINO AUTORIZZATO
MISURE IN METRI
SCALA 1:200

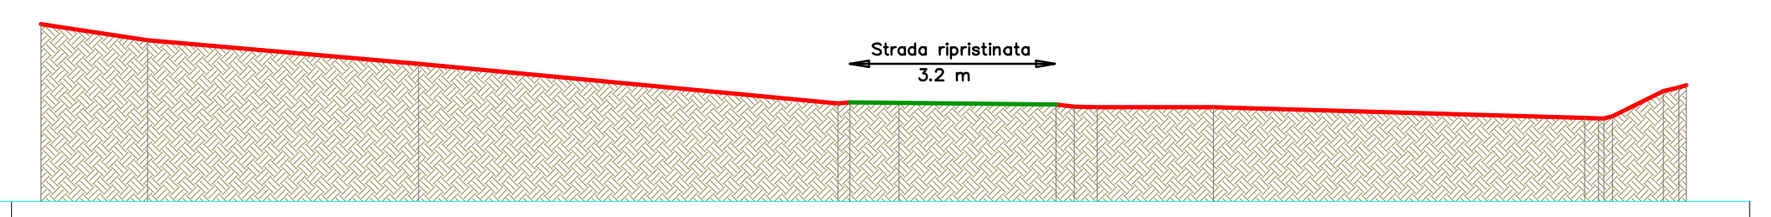

122.91 m S.L.M.

QUOTE TERRENO	125.71, 125.44, 125.07, 124.45, 124.47, 124.48, 124.43, 124.43, 124.40, 124.39, 124.39, 124.22, 124.21, 124.22, 124.64, 124.70, 124.74
DIST.PARZIALI TERRENO	1.68, 4.28, 6.63, 0.78, 2.47, 0.29, 0.36, 1.84, 5.86, 0.80, 0.25
QUOTE PROGETTO	124.51, 124.51
DIST.PARZIALI PROGETTO	3.20


Sezione A - A
STATO RIPRISTINO VARIANTE
MISURE IN METRI
SCALA 1:200

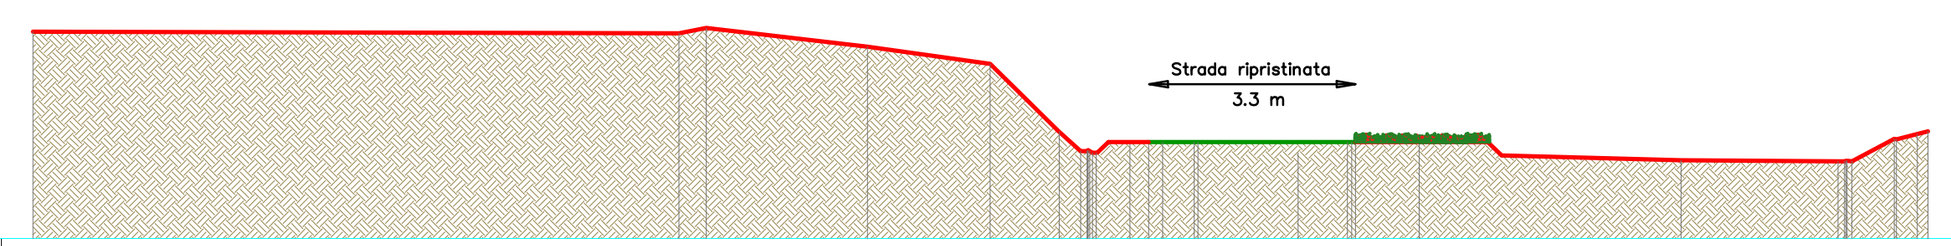

122.91 m S.L.M.

QUOTE TERRENO	126.18, 126.15, 126.24, 125.94, 125.67, 124.59, 124.28, 124.30, … [illegible] …, 124.25, 124.14, 124.13, 124.13, 124.14, 124.48, 124.47, 124.56, 124.60
DIST.PARZIALI TERRENO	10.21, 0.43, 2.54, 1.94, 1.09, 0.34, 0.54, 0.29, 0.49, 1.59, 0.78, 1.01, 4.14, 2.48, 0.67, 0.34
QUOTE PROGETTO	124.43, 124.43
DIST.PARZIALI PROGETTO	3.30


Sezione B - B
STATO DI FATTO
MISURE IN METRI
SCALA 1:200

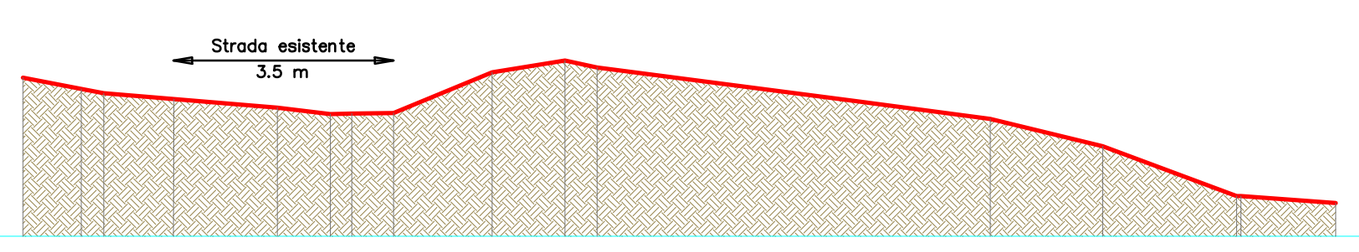

126.25 m S.L.M.

QUOTE TERRENO	128.75, 128.57, 128.50, 128.28, 128.17, 128.18, 128.19, 128.83, 129.02, 128.91, 128.37, 128.10, 127.66, 126.88, 126.88, 126.77
DIST.PARZIALI TERRENO	0.93, 0.36, 2.74, 0.84, 0.34, 0.66, 1.55, 1.15, 0.51, 4.11, 2.11, 1.78, 2.12, 1.50
QUOTE PROGETTO	
DIST.PARZIALI PROGETTO	


Sezione B - B
STATO DI RIPRISTINO AUTORIZZATO
MISURE IN METRI
SCALA 1:200

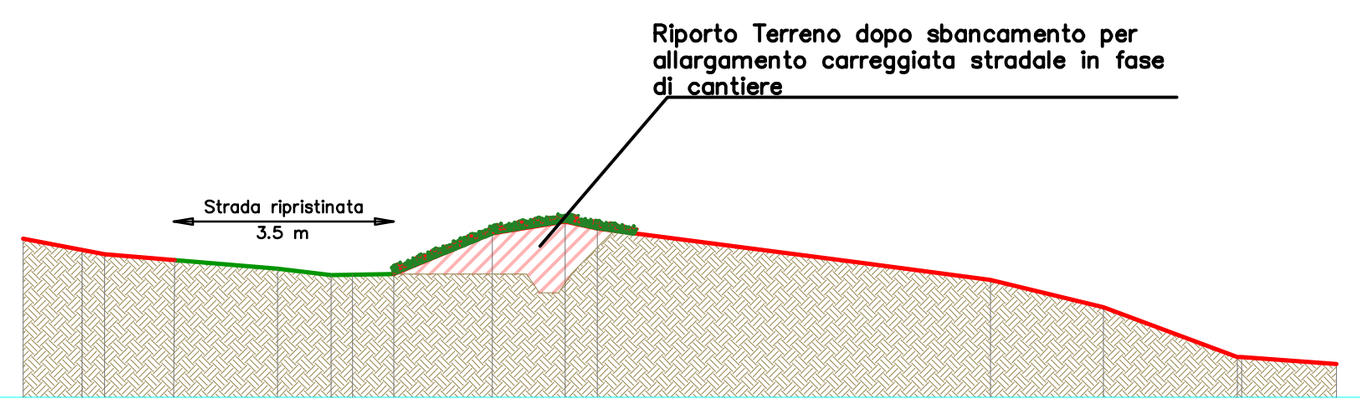

126.25 m S.L.M.

QUOTE TERRENO	128.75, 128.57, 128.50, 128.28, 128.17, 128.18, 128.19, 128.83, 129.02, 128.91, 128.37, 128.10, 127.66, 126.88, 126.88, 126.77
DIST.PARZIALI TERRENO	0.93, 0.36, 2.74, 0.84, 0.34, 0.66, 1.55, 1.15, 0.51, 4.11, 2.11, 1.78, 2.12, 1.50
QUOTE PROGETTO	128.35, 128.25
DIST.PARZIALI PROGETTO	3.50


Sezione B - B
STATO RIPRISTINO VARIANTE
MISURE IN METRI
SCALA 1:200

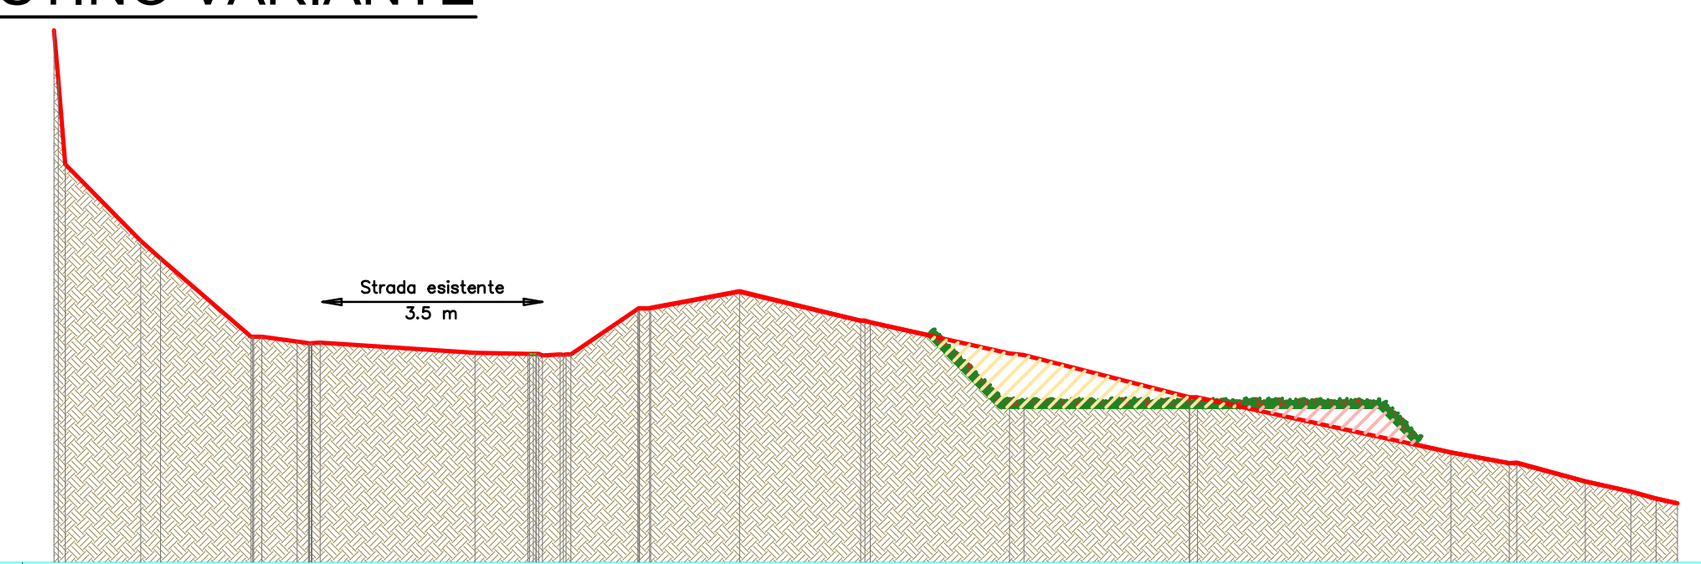

126.25 m S.L.M.

QUOTE TERRENO	134.66, 133.88, 132.54, 131.33, 131.05, 129.81, … [illegible] …, 130.04, 128.71, 128.71, 128.71, 128.71, 127.99, 127.82, 127.82, 127.53, 127.37, 127.26, 127.18
DIST.PARZIALI TERRENO	1.19, 0.31, 1.44, 0.56, 2.45, 0.83, 0.28, 1.06, 1.41, 1.91, 2.20, 2.62, 4.01, 0.92, 1.08, 0.72, 0.40, 0.34
QUOTE PROGETTO	128.71, 128.71, 128.71
DIST.PARZIALI PROGETTO	1.10, 6.00, 0.61


Sezione C - C
STATO DI FATTO
MISURE IN METRI
SCALA 1:200

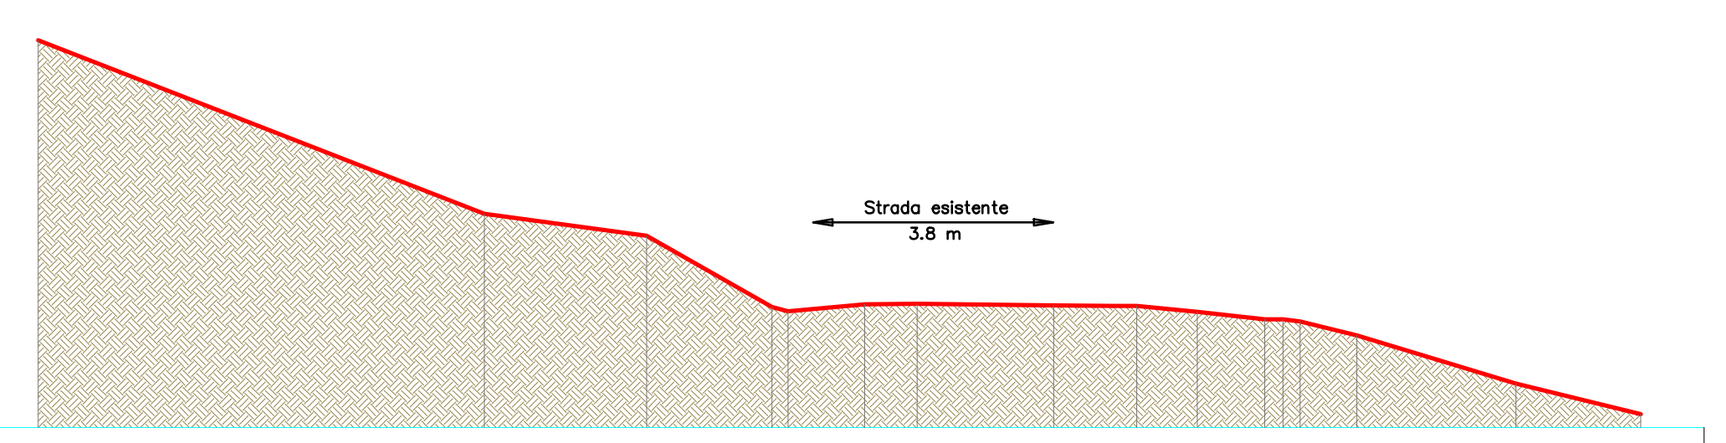

127.65 m S.L.M.

QUOTE TERRENO	133.75, 131.05, 130.71, 129.58, 129.51, 129.62, 129.63, 129.60, 129.60, 129.60, 129.50, 129.39, 129.38, 129.35, 129.13, 128.37, 127.89
DIST.PARZIALI TERRENO	7.10, 2.57, 1.98, 0.26, 1.22, 0.83, 2.16, 0.96, 0.34, 0.96, 1.07, 0.28, 0.28, 0.89, 2.52, 1.97
QUOTE PROGETTO	
DIST.PARZIALI PROGETTO	


Sezione C - C
STATO DI RIPRISTINO AUTORIZZATO
MISURE IN METRI
SCALA 1:200

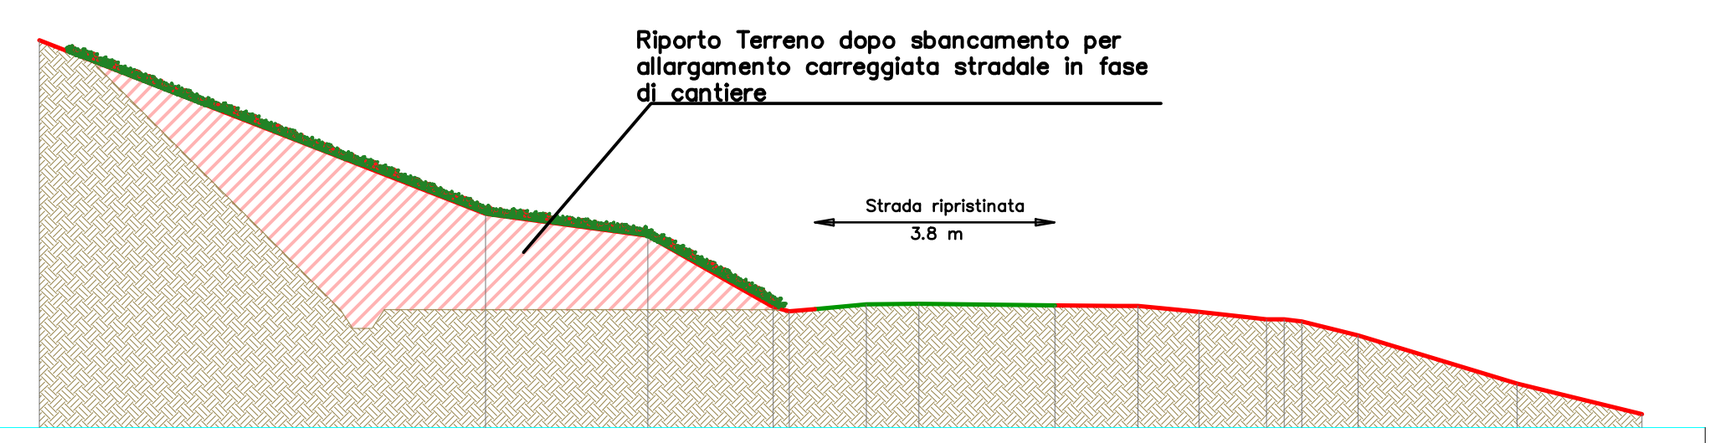

127.65 m S.L.M.

QUOTE TERRENO	133.75, 131.05, 130.71, 129.58, 129.51, 129.62, 129.63, 129.60, 129.60, 129.60, 129.50, 129.39, 129.38, 129.35, 129.13, 128.37, 127.89
DIST.PARZIALI TERRENO	7.10, 2.57, 1.98, 0.26, 1.22, 0.83, 2.16, 0.96, 0.34, 0.96, 1.07, 0.28, 0.28, 0.89, 2.52, 1.97
QUOTE PROGETTO	129.55, 129.55
DIST.PARZIALI PROGETTO	3.80


Sezione C - C
STATO DI RIPRISTINO VARIANTE
MISURE IN METRI
SCALA 1:200

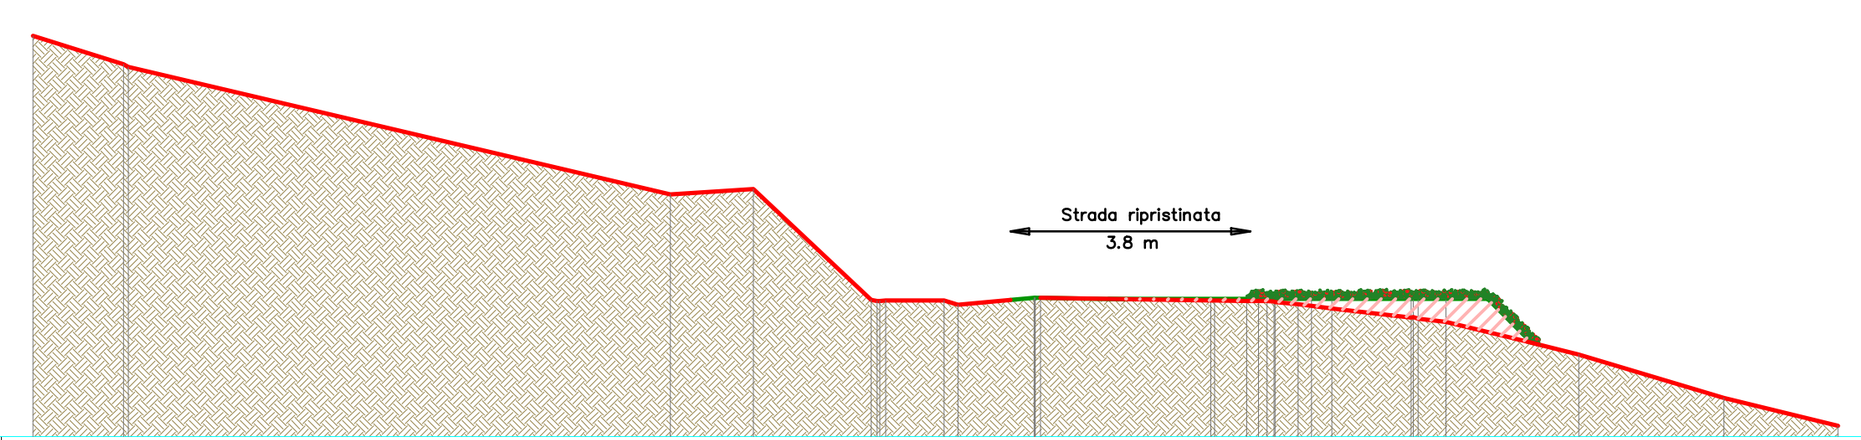

127.65 m S.L.M.

QUOTE TERRENO	133.99, 133.53, 133.49, 131.47, 131.56, 129.81, 129.79, 129.79, 129.80, 129.73, 129.84, 129.84, 129.85, 129.85, 129.85, … [illegible] …, 129.85, 128.95, 128.26, 127.82
DIST.PARZIALI TERRENO	1.43, 8.57, 1.31, 1.87, 0.92, 1.20, 2.69, 0.51, 0.36, 0.32, 1.25, 0.44, 2.10, 2.29, 1.80
QUOTE PROGETTO	129.85, 129.85
DIST.PARZIALI PROGETTO	6.00, 0.70


Sezione D - D
STATO DI FATTO
MISURE IN METRI
SCALA 1:200

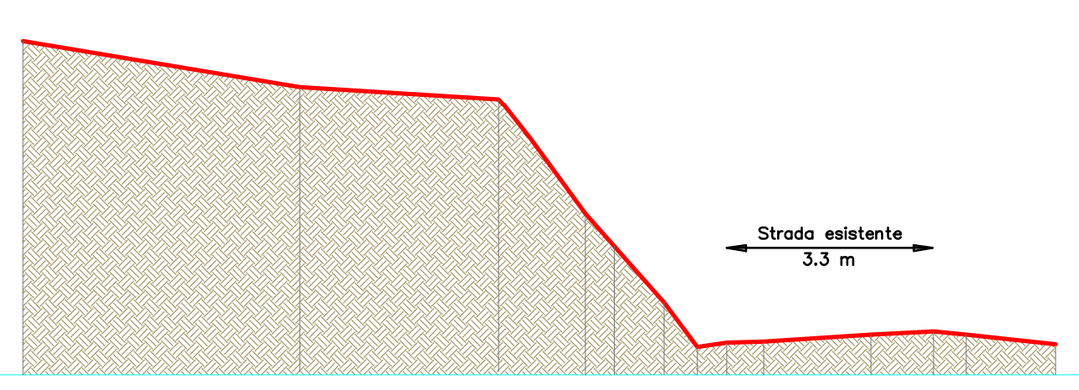

127.06 m S.L.M.

QUOTE TERRENO	132.36, 131.56, 131.36, 129.56, 129.04, 128.16, 127.45, 127.52, 127.54, 127.65, 127.70, 127.65, 127.50
DIST.PARZIALI TERRENO	0.46, 0.79, 0.52, 0.47, 0.59, 1.69, 0.99, 0.52, 1.42
QUOTE PROGETTO	
DIST.PARZIALI PROGETTO	


Sezione D - D
STATO DI RIPRISTINO AUTORIZZATO
MISURE IN METRI
SCALA 1:200

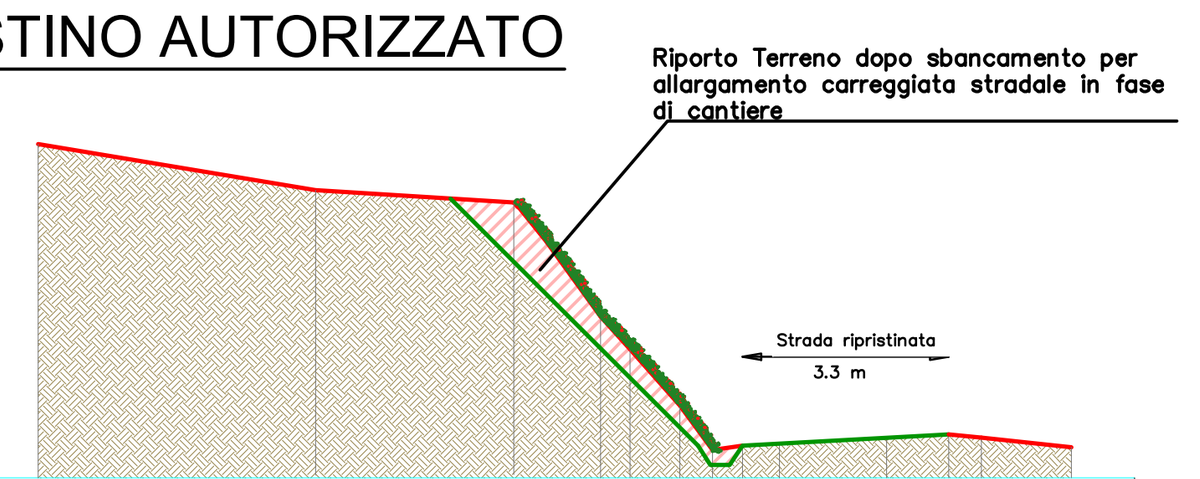

127.06 m S.L.M.

QUOTE TERRENO	132.36, 131.56, 131.36, 129.56, 129.04, 128.16, 127.45, 127.52, 127.54, 127.65, 127.70, 127.65, 127.50
DIST.PARZIALI TERRENO	0.46, 0.79, 0.52, 0.47, 0.59, 1.69, 0.99, 0.52, 1.42
QUOTE PROGETTO	131.46, 127.56, 127.76
DIST.PARZIALI PROGETTO	3.90, 0.30, 3.30

Sezione D - D
STATO DI RIPRISTINO VARIANTE
MISURE IN METRI
SCALA 1:200

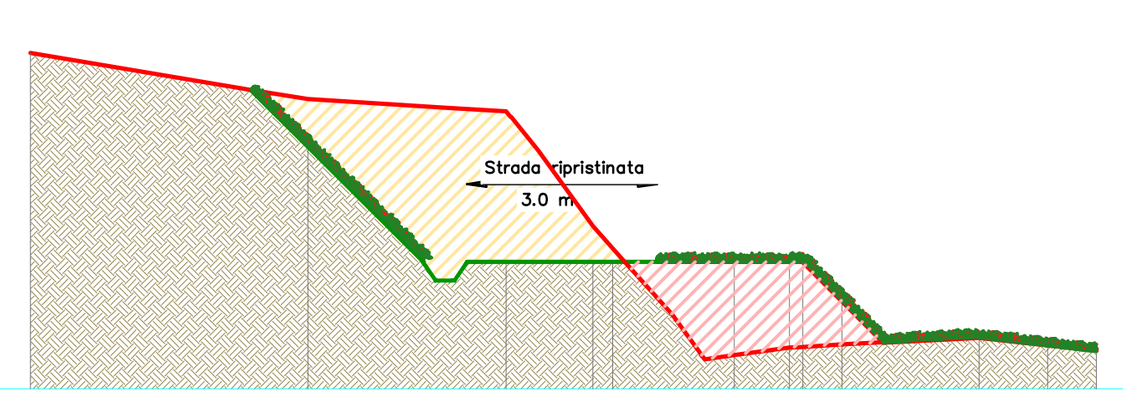

127.06 m S.L.M.

QUOTE TERRENO	132.36, 131.56, 129.06, 129.06, 129.06, 129.06, 129.06, 128.46, 127.86, 127.74, 127.65
DIST.PARZIALI TERRENO	0.87, 0.62, 2.16, 1.09, 0.77
QUOTE PROGETTO	129.06, 129.06, 129.06
DIST.PARZIALI PROGETTO	2.70, 0.30, 3.00, 2.30, 1.27

LEGENDA

- profilo del terreno - stato di fatto
- profilo del terreno - stato ripristinato
- rinverdimento


CONFRONTO CON STATO DI FATTO

- terreno in scavo
- terreno in riporto

Fabbrica Energie Rinnovabili Alternative S.r.l.
Piazza Cavour, 7 - 20121 Milano
T: +39 02 62690471 F: +39 02 32066804
info@ferasrl.it; www.ferasrl.it
P.IVA 13393960151

GENERAZIONE POSSIBILE

Azienda con sistema di gestione qualità certificato UNI EN ISO 9001:2008 certificati n. 501008849 e 501008850

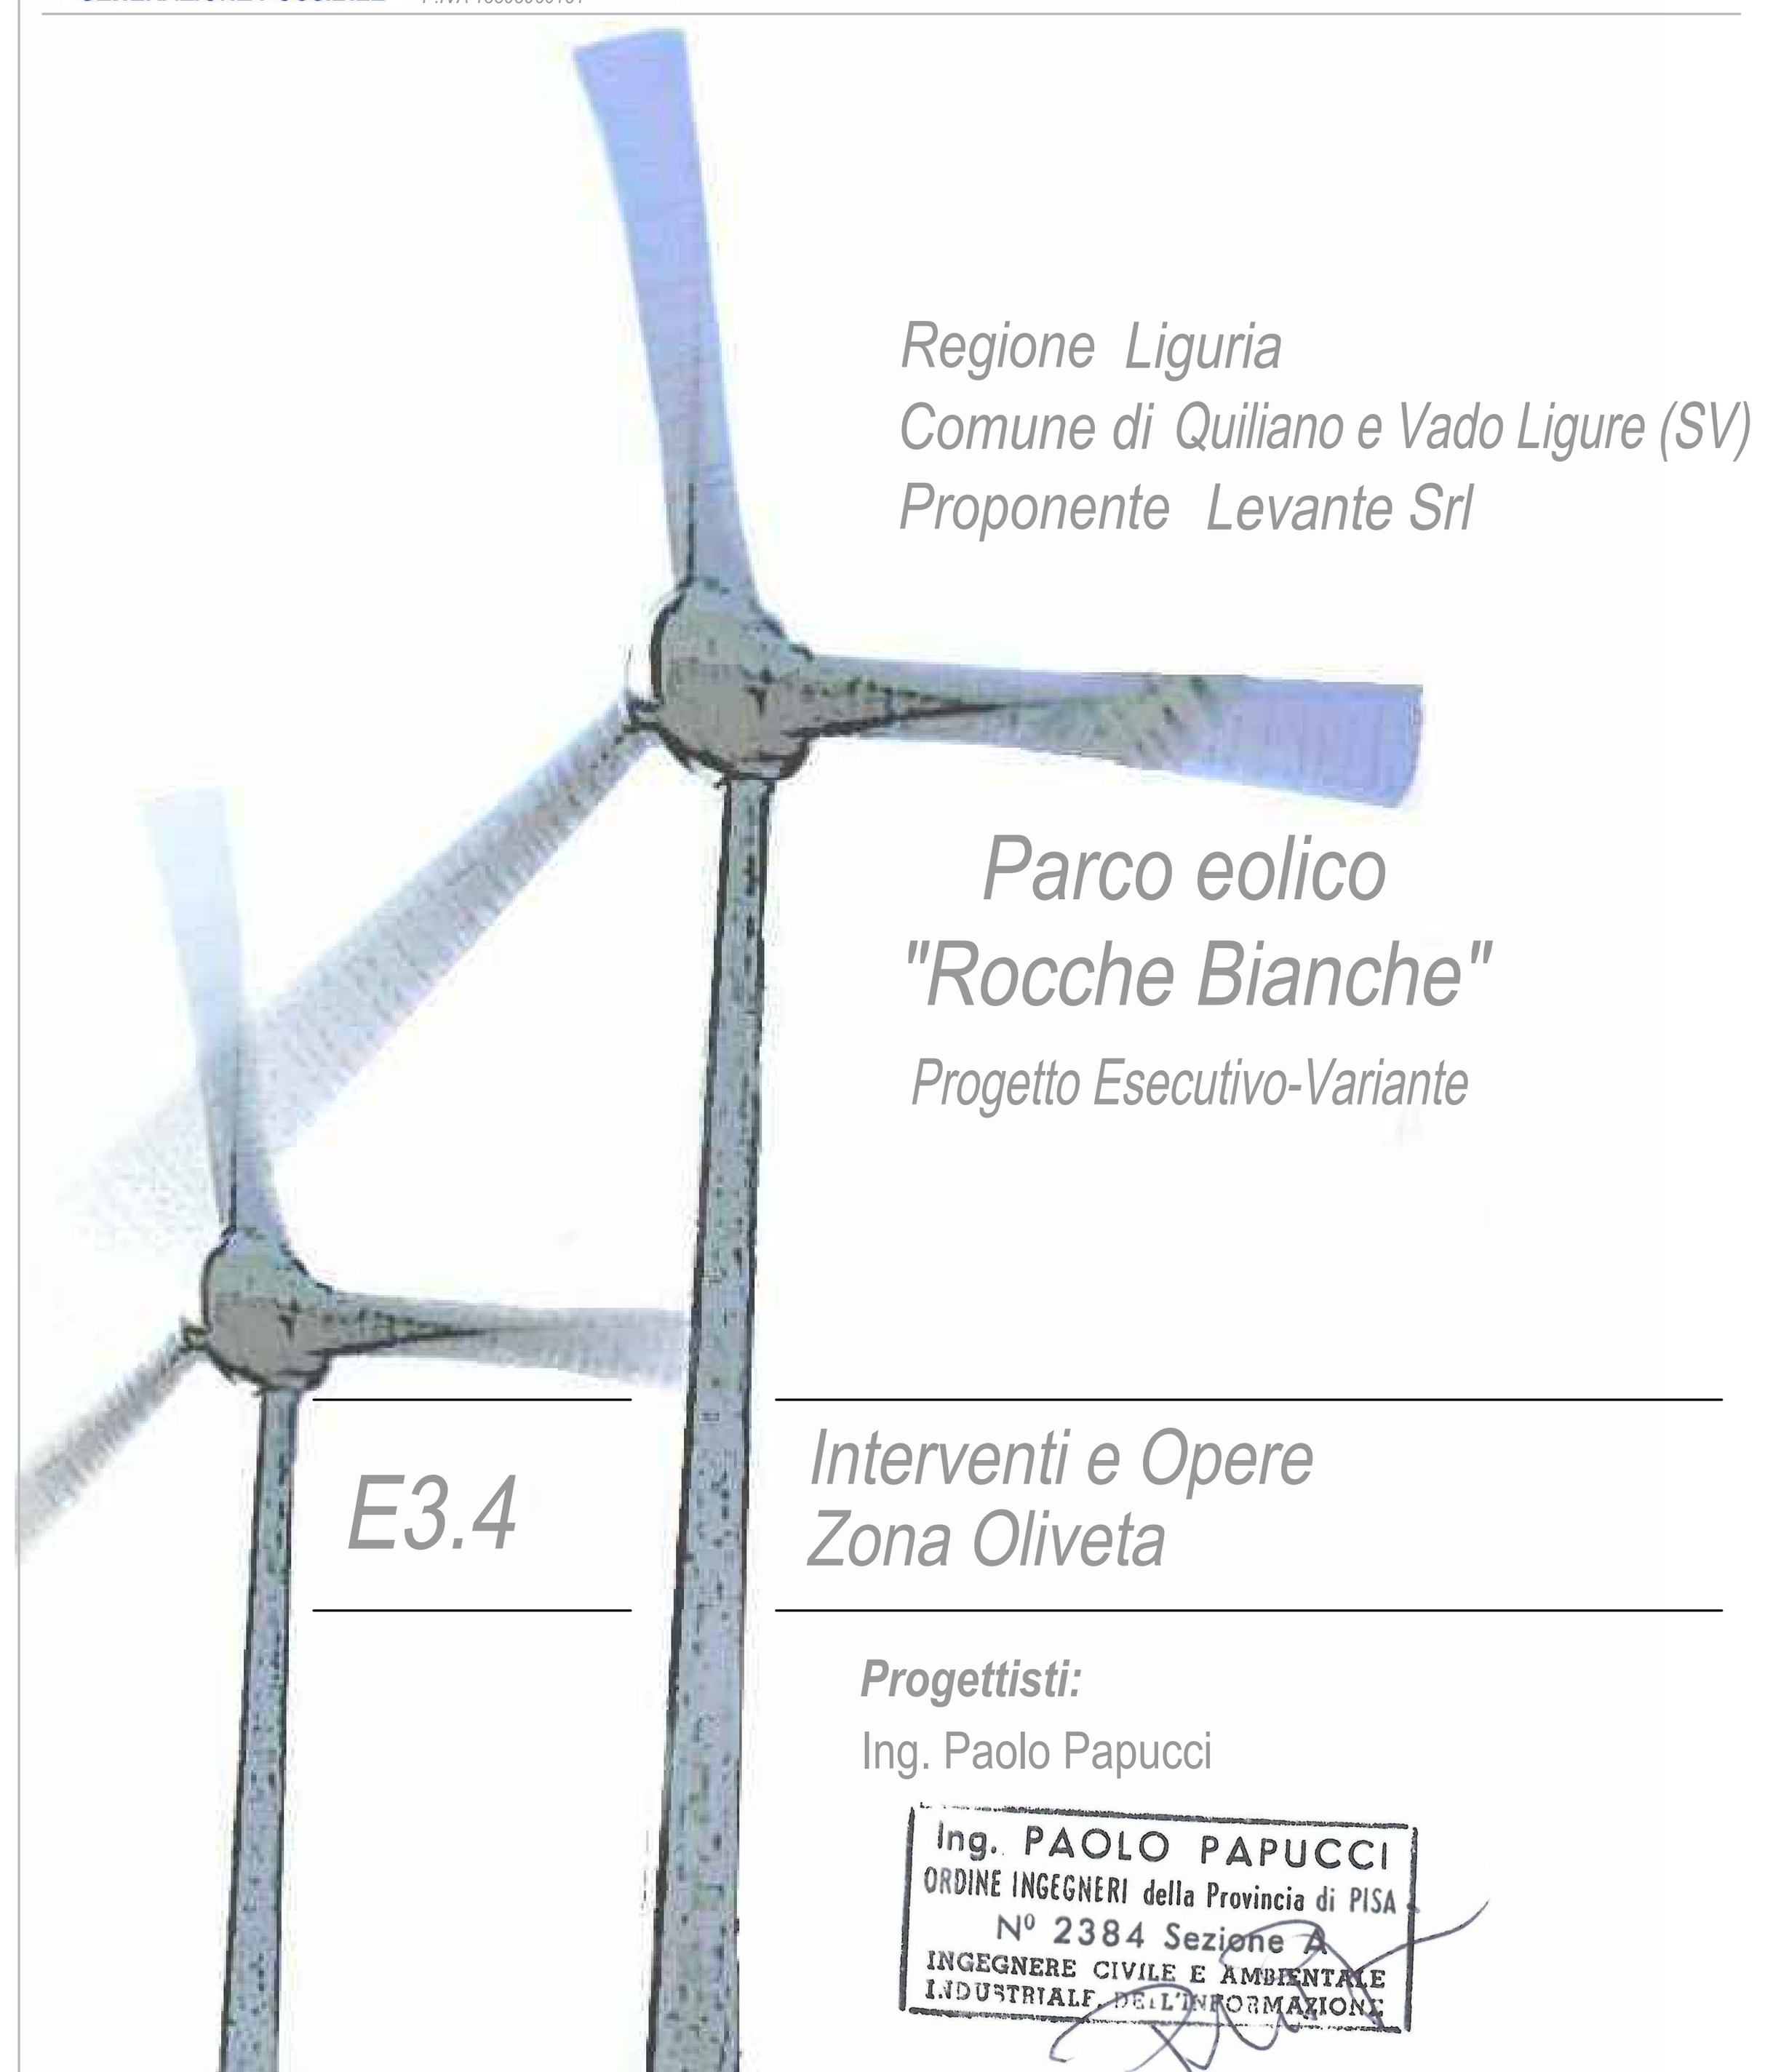

Regione Liguria
Comune di Quiliano e Vado Ligure (SV)
Proponente Levante Srl

Parco eolico "Rocche Bianche"

Progetto Esecutivo-Variante

E3.4

Interventi e Opere Zona Oliveta

Progettisti:
Ing. Paolo Papucci

Ing. PAOLO PAPUCCI
ORDINE INGEGNERI della Provincia di PISA
N° 2384 Sezione A
INGEGNERE CIVILE E AMBIENTALE
INDUSTRIALE, DELL'INFORMAZIONE

Data	Rev.	Descrizione	Elaborato	Controllato	Approvato
05.07.2019	Rev.B	Aggiornamento Tavola	T.Demi	P.Papucci	L.Pennisi
21.06.2019	Rev.A	Prima emissione	T.Demi	P. Papucci	L.Pennisi

Comm. 37 ***Elaborato:*** QVL-E3.4-B_Interventi e Opere Zona Oliveta.dwg ***Scala:*** Varie

E' vietata la riproduzione del presente documento, anche parziale, con qualsiasi mezzo, senza l'autorizzazione di F.E.R.A. S.r.l.