


STATO DI FATTO - *SCALA 1:400*

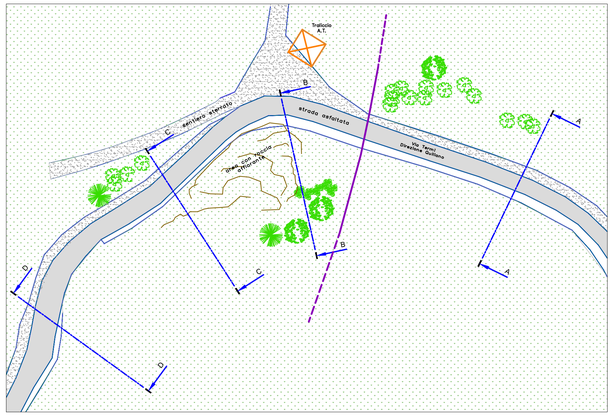

STATO DI RIPRISTINO
PROGETTO AUTORIZZATO- *SCALA 1:400*

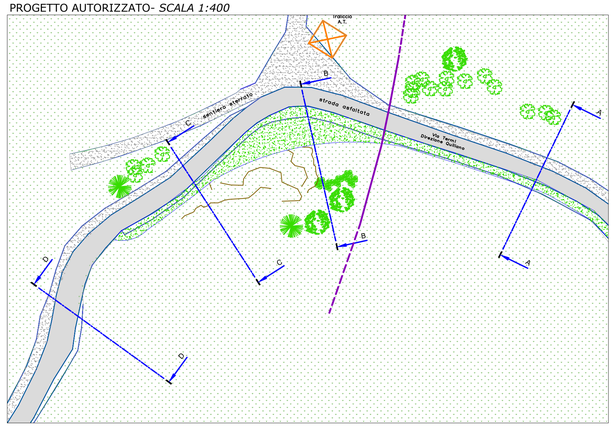

STATO DI RIPRISTINO
PROGETTO VARIANTE - *SCALA 1:400*

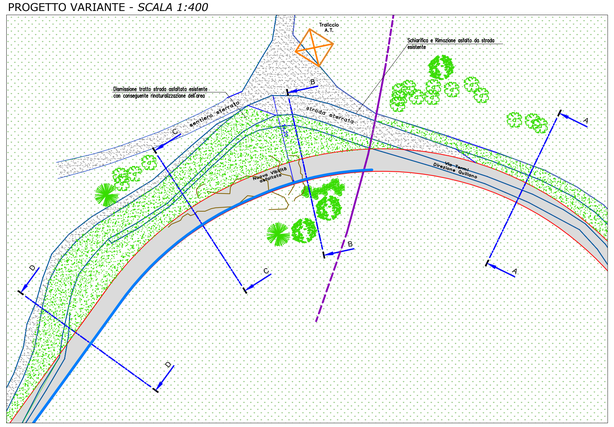


LEGENDA:

- Tracciato esistente (carreggiata,banchine laterali,linee di discontinuità terreno)
- Viabilità di progetto (carreggiata e asse stradale)
- Rinverdimento con terreno vegetale e idrosemina
- Materiale stabilizzato
- Asfaltatura
- Oleodotto rilevato
- Canalina di scolo delle acque meteoriche

ELABORATI COLLEGATI:


E3.1 - Relazione Descrittiva Sistemazione Stato Definitivo
E3.2 - Planimetria Generale su CTR
E3.3 - Interventi e Opere Imbocco da Valleggia
E3.4 - Interventi e Opere Zona Oliveta
E3.6 - Interventi e Opere Nodo Quattro Strade
E3.7 - Interventi e Opere Curva Palo MT
E3.8 - Interventi e Opere S Metanodotto
E3.9 - Piazzola AG01- Stato Ripristinato
E3.10 - Piazzola AG02- Stato Ripristinato
E3.11 - Piazzola AG03- Stato Ripristinato
E3.12 - Piazzola AG04- Stato Ripristinato

QUADRO D'UNIONE - *SCALA 1:10000*

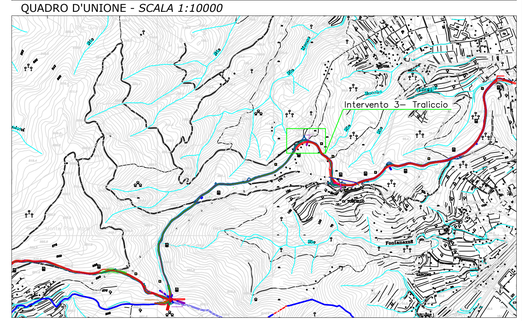


SEZIONI - *SCALA 1:200*


Sezione A - A
STATO DI FATTO
MISURE IN METRI
SCALA 1:200

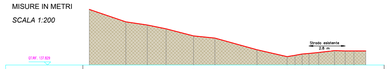


Sezione A - A
STATO DI RIPRISTINO AUTORIZZATO
MISURE IN METRI
SCALA 1:200

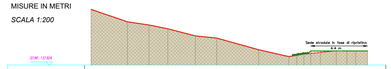


Sezione A - A
STATO DI RIPRISTINO VARIANTE
MISURE IN METRI
SCALA 1:200

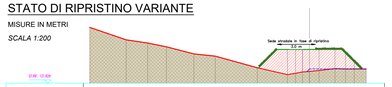


Sezione B - B
STATO DI FATTO
MISURE IN METRI
SCALA 1:200

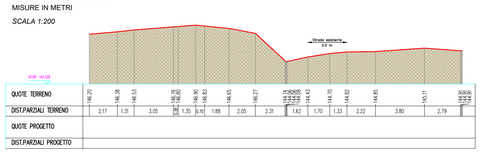


Sezione B - B
STATO DI RIPRISTINO AUTORIZZATO
MISURE IN METRI
SCALA 1:200

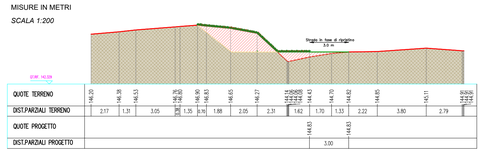


Sezione B - B
STATO DI RIPRISTINO VARIANTE
MISURE IN METRI
SCALA 1:200

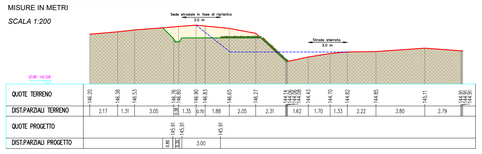


Sezione C - C
STATO DI FATTO
MISURE IN METRI
SCALA 1:200

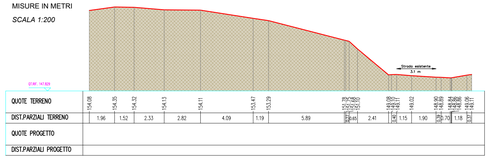


Sezione C - C
STATO DI RIPRISTINO AUTORIZZATO
MISURE IN METRI
SCALA 1:200

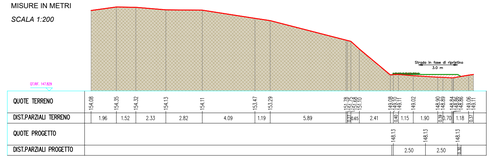


Sezione C - C
STATO DI RIPRISTINO VARIANTE
MISURE IN METRI
SCALA 1:200

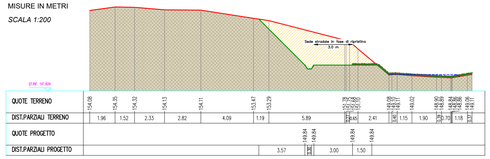


Sezione D - D
STATO DI FATTO
MISURE IN METRI
SCALA 1:200

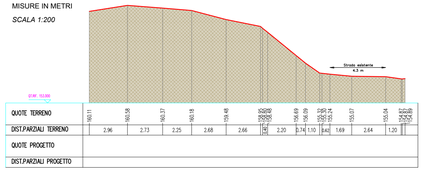

Sezione D - D
STATO DI RIPRISTINO AUTORIZZATO
MISURE IN METRI
SCALA 1:200

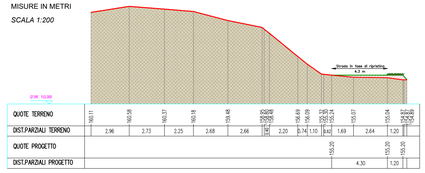

Sezione D - D
STATO DI RIPRISTINO VARIANTE
MISURE IN METRI
SCALA 1:200

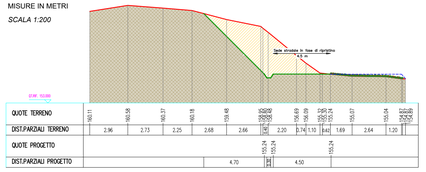

LEGENDA

- profilo del terreno - stato di fatto
- profilo del terreno - stato ripristinato
- rinverdimento
- terreno in scavo
- terreno in riporto
- Andamento profilo Stato Autorizzato

CONFRONTO CON STATO DI FATTO

Fabbrica Energie Rinnovabili Alternative
GENERAZIONE POSSIBILE

Fabbrica Energie Rinnovabili Alternative S.r.l.
Piazza Cavour, 7 - 20121 Milano
T: +39.02.62509471 - F: +39.02.32066804
info@feralt.it - www.feralt.it
P.IVA 13393960151

Azienda con sistema di gestione qualità certificato UNI EN ISO 9001:2008 certificato n. 501008849 e 501008850

Regione Liguria
Comune di Quiliano e Vado Ligure (SV)
Proponente Levante Srl

Parco eolico "Rocche Bianche"

Progetto Esecutivo-Variante

E3.5

Interventi e Opere Curva Traliccio

Progettisti:
Ing. Paolo Papucci

Ing. PAOLO PAPUCCI
ORDINE INGEGNERI della Provincia di PISA
N° 2384 Sezione A
INGEGNERE CIVILE E AMBIENTALE
E INDUSTRIALE - E.I. L'INFORMAZIONE

Data	Rev.	Descrizione	Elaborato	Controllato	Approvato
05.07.2019	Rev.B	Aggiornamento Tavola	T.Demi	P.Papucci	L.Pennisi
21.06.2019	Rev.A	Prima emissione	T.Demi	P. Papucci	L.Pennisi

Comm. ***Elaborato:*** QVL-E3.5-B-Interventi e Opere Curva Traliccio.dwg ***Scala:*** VARIE

E' vietata la riproduzione del presente documento, anche parziale, con qualsiasi mezzo, senza l'autorizzazione di F.E.R.A. S.r.l.