
SEZIONI - *SCALA 1:200*

Sezione A - A
STATO DI FATTO

MISURE IN METRI


SCALA 1:200

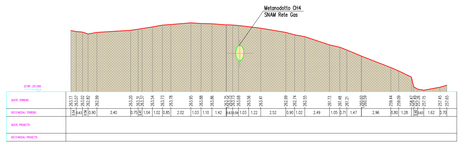

Sezione B - B
STATO DI FATTO

MISURE IN METRI


SCALA 1:200

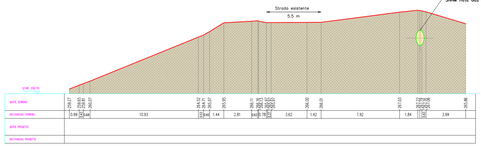

Sezione C - C
STATO DI FATTO

MISURE IN METRI


SCALA 1:200

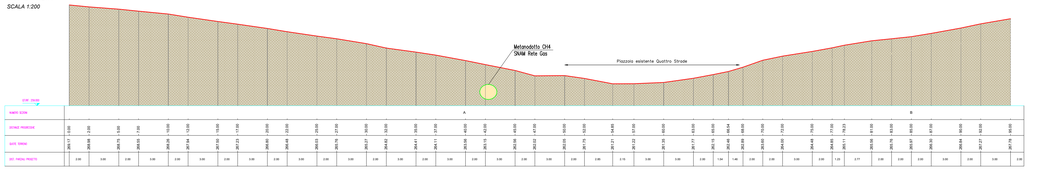

Sezione A - A
STATO DI RIPRISTINO VARIANTE

MISURE IN METRI


SCALA 1:200

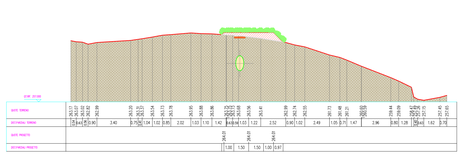

Sezione B - B
STATO DI RIPRISTINO VARIANTE

MISURE IN METRI


SCALA 1:200

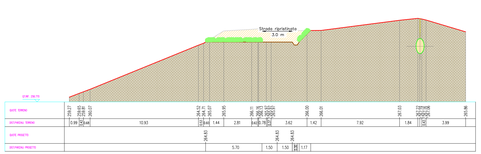

Sezione C - C
STATO DI RIPRISTINO VARIANTE

MISURE IN METRI

SCALA 1:200

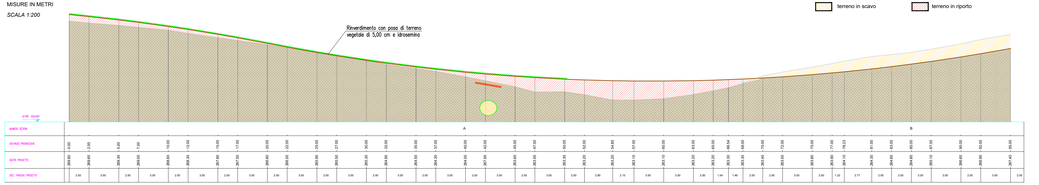


ANALISI VEGETAZIONALE
SEZIONE TIPO - STATO RIPRISTINATO AUTORIZZATO
Rif. QVL-2.23-A-Sezioni Stradali della viabilità di accesso al sito del 25/03/2013




ELABORATI COLLEGATI:

E3.1 - Relazione Descrittiva Sistemazione Stato Definitivo
E3.2 - Planimetria Generale su CTR
E3.3 - Interventi e Opere Imbocco da Valleggia
E3.4 - Interventi e Opere Zona Oliveta
E3.5 - Interventi e Opere Curva Traliccio
E3.7 - Interventi e Opere Curva Palo MT
E3.8 - Interventi e Opere S Metanodotto
E3.9 - Piazzola AG01- Stato Ripristinato
E3.10 - Piazzola AG02- Stato Ripristinato
E3.11 - Piazzola AG03- Stato Ripristinato
E3.12 - Piazzola AG04- Stato Ripristinato


STATO DI FATTO - *SCALA 1:400*

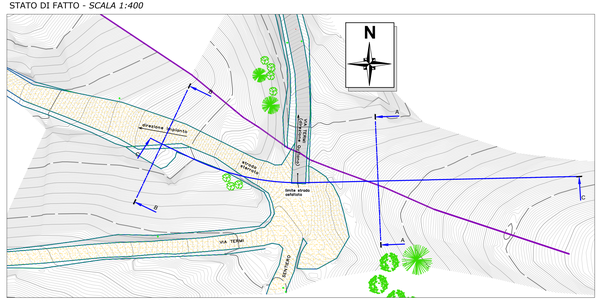

STATO DI RIPRISTINO AUTORIZZATO
SCALA 1:400

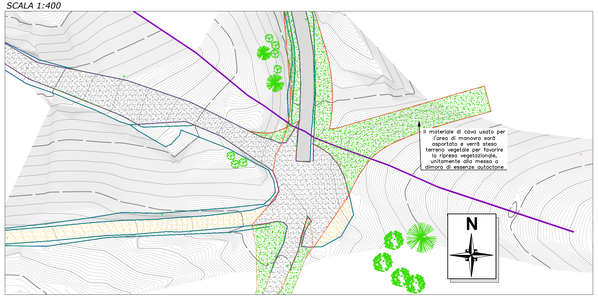


STATO DI RIPRISTINO VARIANTE
SCALA 1:400

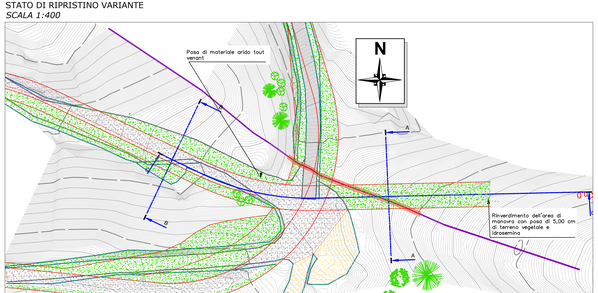

STATO SOVRAPPOSTO - *SCALA 1:400*



QUADRO D'UNIONE - *SCALA 1:10000*

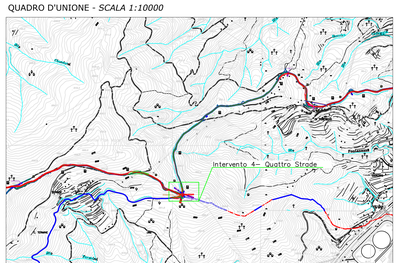

LEGENDA:

- Tracciato esistente (carreggiata, banchine laterali e linee di discontinuità del terreno)
- Viabilità di progetto (carreggiata e asse stradale)
- Protezione con beole in calcestruzzo
- Asse Metanodotto
- Area rinverdita con terreno vegetale e idrosemina
- Area asfaltata
- Area con posa di stabilizzato e materiale arido tout-venant
- Strada Sterrata

ELABORATI COLLEGATI:

Fabbrica Energie Rinnovabili Alternative S.r.l.
Piazza Cavour, 7 - 20121 Milano
t +39 02 62094071 f +39 02 3269804
E-mail/pec: ... www.fera.it
P.IVA 13016861215

Azienda con sistema di gestione qualità certificato UNI EN ISO 9001:2008
Certificati n. 50100884 e 50100850

GENERAZIONE POSSIBILE

Regione Liguria
Comune di Quiliano e Vado Ligure (SV)
Proponente Levante Srl

Parco eolico "Rocche Bianche"

Progetto Esecutivo-Variante

E3.6

Interventi e Opere Nodo Quattro Strade

Progettisti:
Ing. Paolo Papucci
Ing. PAOLO PAPUCCI
ORDINE INGEGNERI della Provincia di PISA
N° 2384 Sezione A
INGEGNERIA CIVILE E AMBIENTALE
INDUSTRIALE

Data	Rev.	Descrizione	Elaborato	Controllato	Approvato
05.07.2019	Rev.B	Aggiornamento Tavola	T.Demi	P.Papucci	L.Pennisi
21.06.2019	Rev.A	Prima emissione	T.Demi	P. Papucci	L.Pennisi

Comm. 37 **Elaborato:** QVL-E3.6-B-Interventi e Opere Nodo Quattro Strade.dwg **Scala:** VARIE

Il presente lo produzione del presente documento, anche parziale, con qualsiasi mezzo, senza l'autorizzazione di F.E.R.A. S.r.l.