

STATO DI FATTO
SCALA 1:400

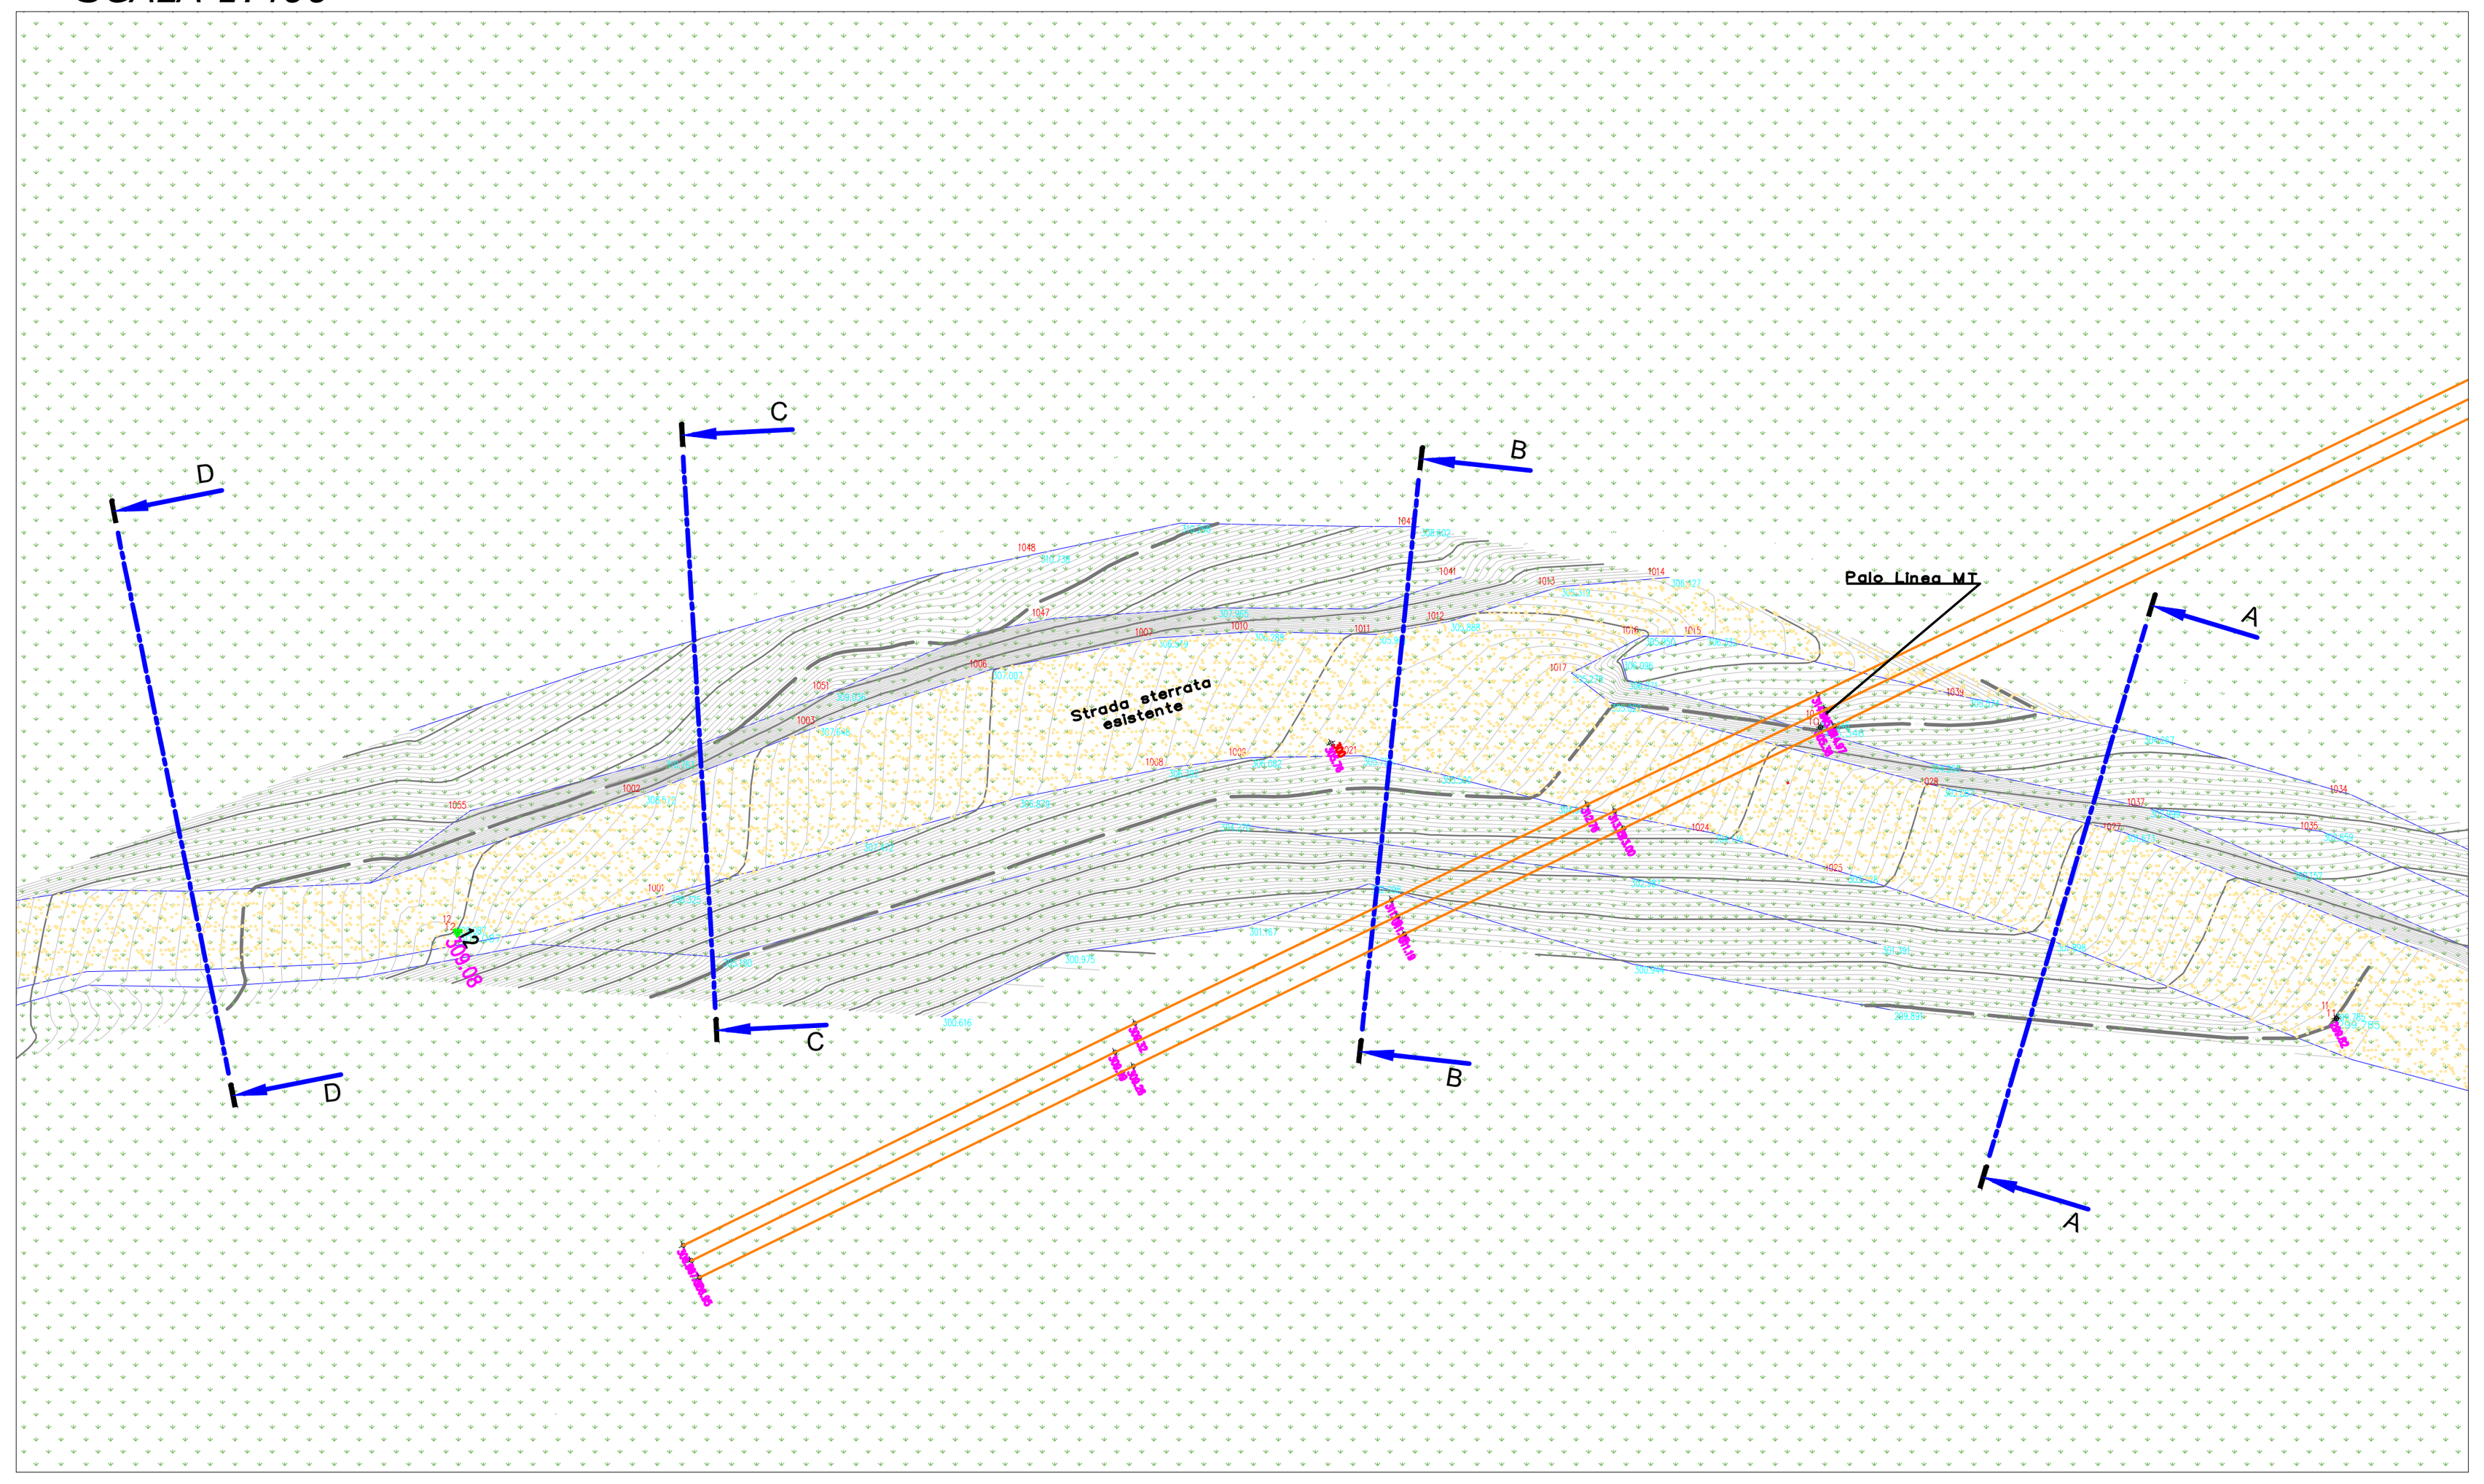

STATO DI RIPRISTINO VARIANTE
SCALA 1:400

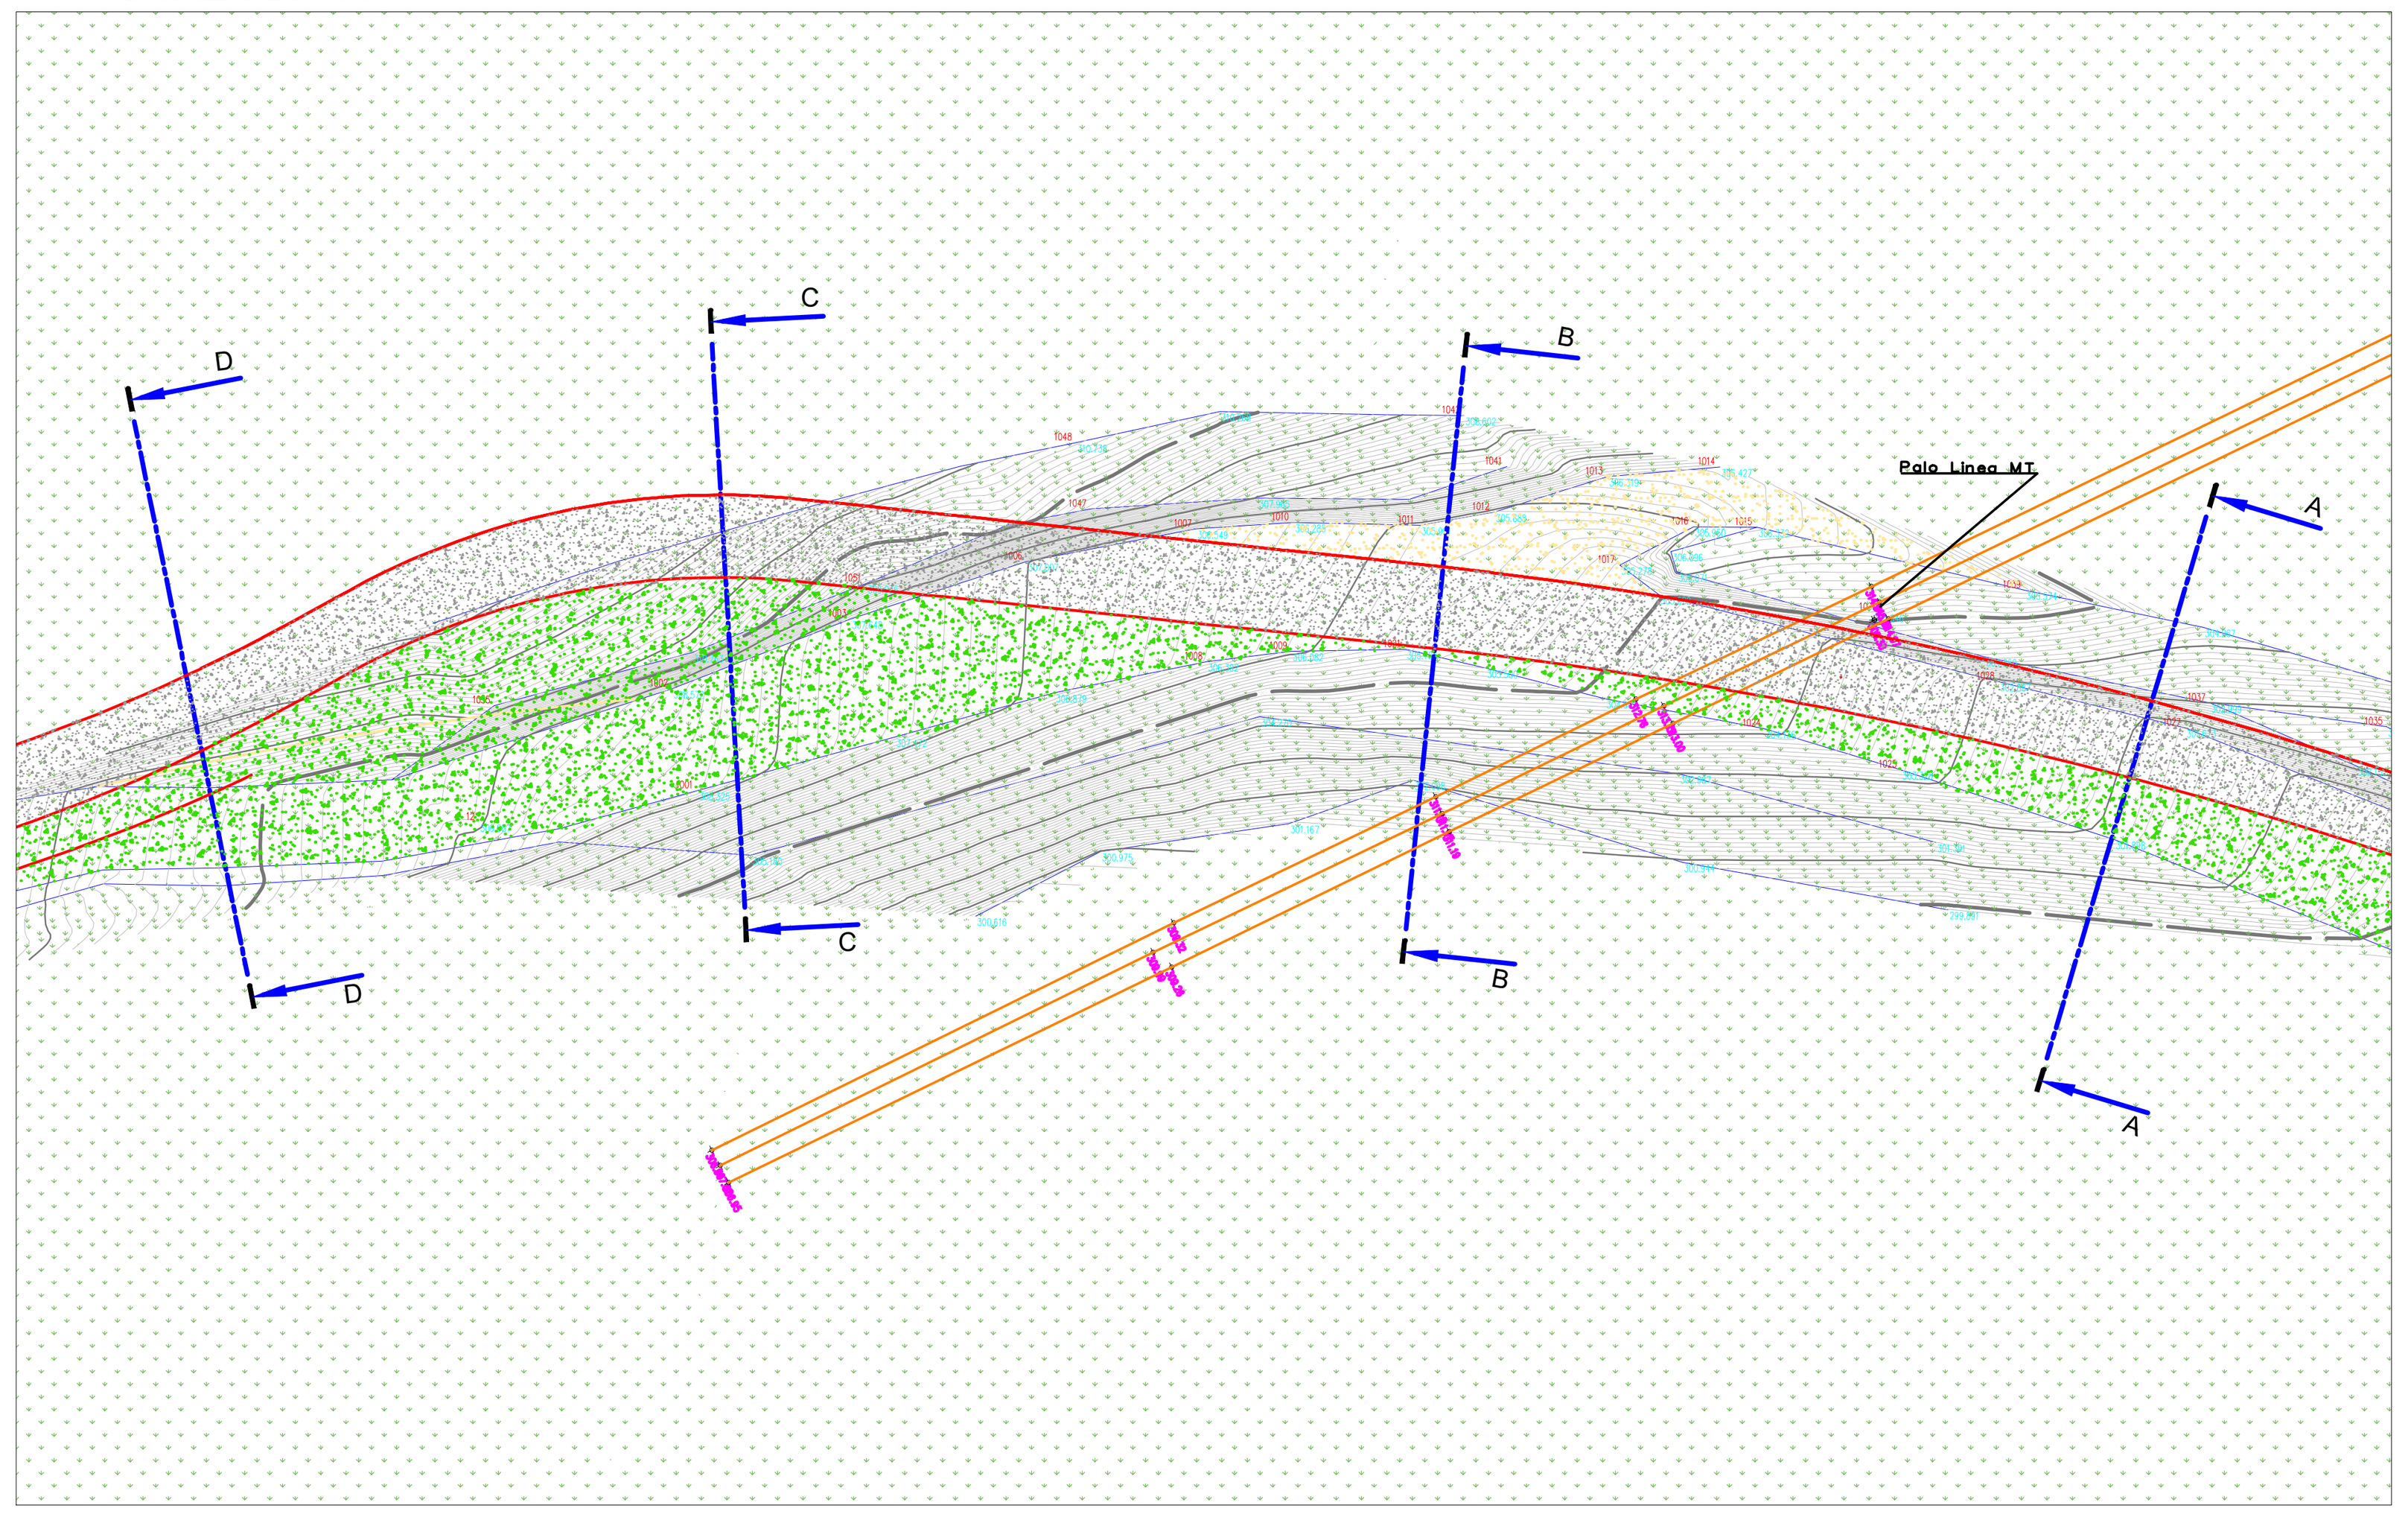


LEGENDA:

- Tracciato esistente
- Viabilità di progetto (carreggiata e asse stradale)
- Rinverdimento con terreno vegetale e idrosemina
- Materiale stabilizzato
- Tracciato sterrato esistente
- Cavi linea elettrica

ELABORATI COLLEGATI:


- E3.1 - Relazione Descrittiva Sistemazione Stato Definitivo
- E3.2 - Planimetria Generale su CTR
- E3.3 - Interventi e Opere Imbocco da Valleggia
- E3.4 - Interventi e Opere Zona Oliveta
- E3.5 - Interventi e Opere Curva Traliccio
- E3.6 - Interventi e Opere Nodo Quattro Strade
- E3.8 - Interventi e Opere S Metanodotto
- E3.9 - Piazzola AG01- Stato Ripristinato
- E3.10 - Piazzola AG02- Stato Ripristinato
- E3.11 - Piazzola AG03- Stato Ripristinato
- E3.12 - Piazzola AG04- Stato Ripristinato

QUADRO D'UNIONE - *SCALA 1:10000*

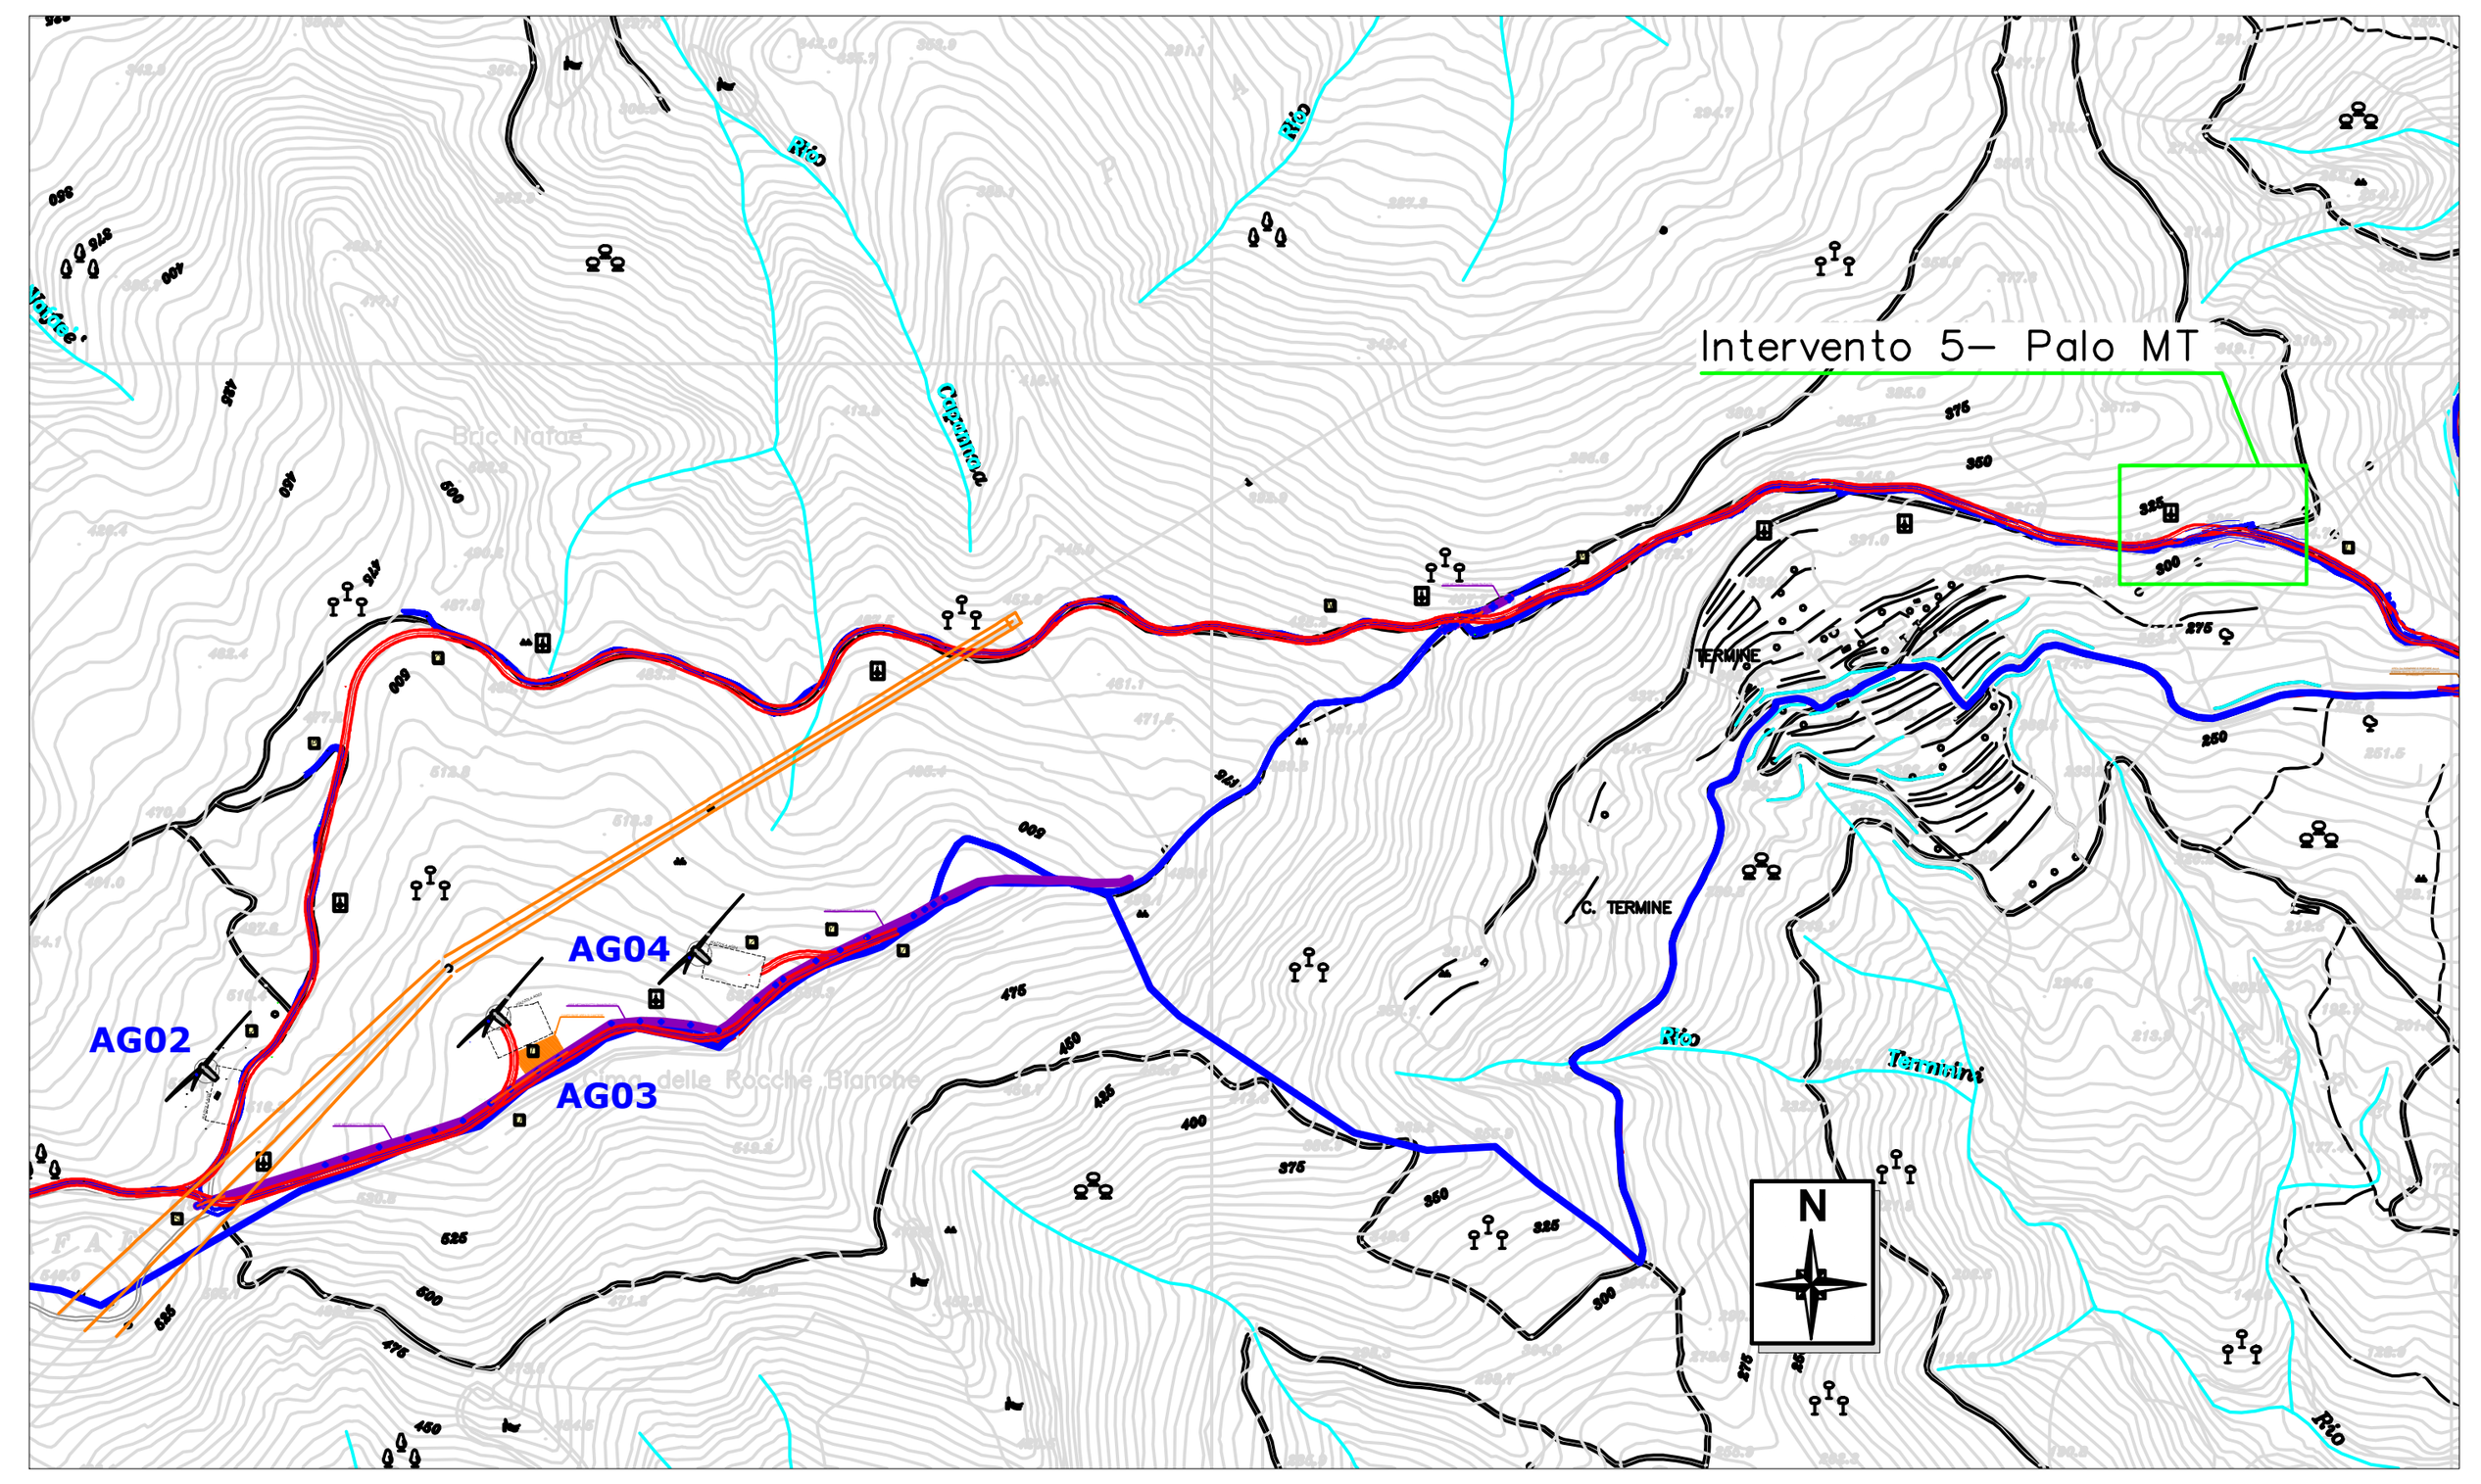


SEZIONI - *SCALA 1:200*

Sezione A - A
STATO DI FATTO
MISURE IN METRI
SCALA 1:200

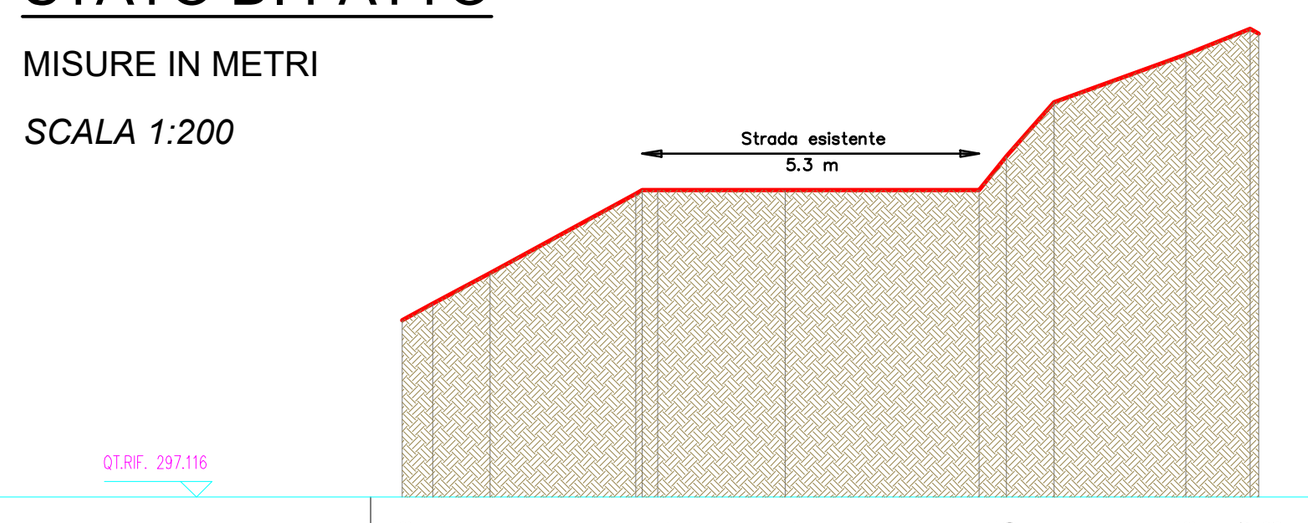


QUOTE TERRENO	299.86 300.12 300.61 301.86 301.92 301.92 301.92 301.92 302.45 303.31 304.06 304.47 304.39
DIST.PARZIALI TERRENO	0.48 0.90 2.31 0.24 2.02 3.06 0.43 0.75 2.09 1.01
QUOTE PROGETTO	
DIST.PARZIALI PROGETTO	

Sezione A - A
STATO DI RIPRISTINO AUTORIZZATO
MISURE IN METRI
SCALA 1:200

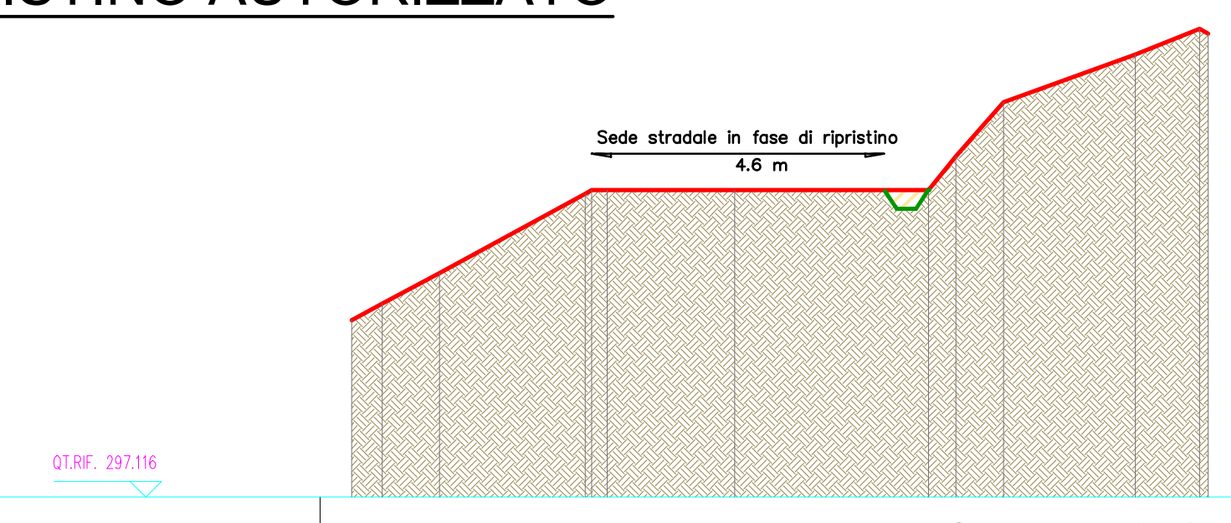


QUOTE TERRENO	299.86 300.12 300.61 301.86 301.92 301.92 301.92 301.92 302.45 303.31 304.06 304.47 304.39
DIST.PARZIALI TERRENO	0.48 0.90 2.31 0.24 2.02 3.06 0.43 0.75 2.09 1.01
QUOTE PROGETTO	301.92 301.92 301.92
DIST.PARZIALI PROGETTO	4.60 0.70

Sezione A - A
STATO DI RIPRISTINO VARIANTE
MISURE IN METRI
SCALA 1:200

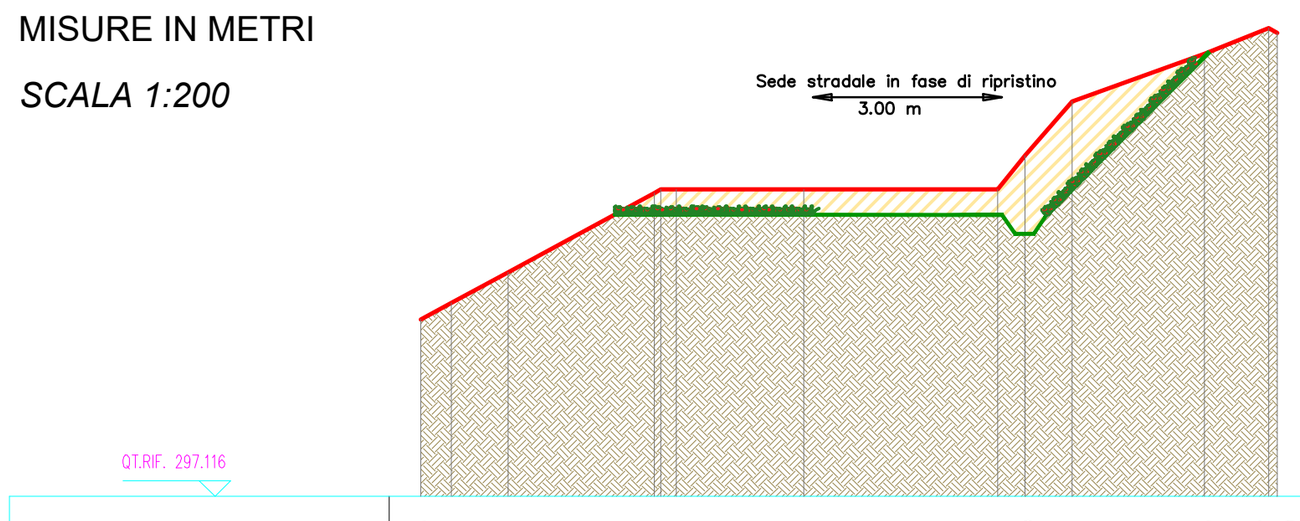


QUOTE TERRENO	299.86 300.12 300.61 301.86 301.92 301.92 301.92 301.92 302.45 303.31 304.06 304.47 304.39
DIST.PARZIALI TERRENO	0.48 0.90 2.31 0.24 2.02 3.06 0.43 0.75 2.09 1.01
QUOTE PROGETTO	301.52 301.52 301.52
DIST.PARZIALI PROGETTO	3.00 0.70

Sezione B - B
STATO DI FATTO
MISURE IN METRI
SCALA 1:200

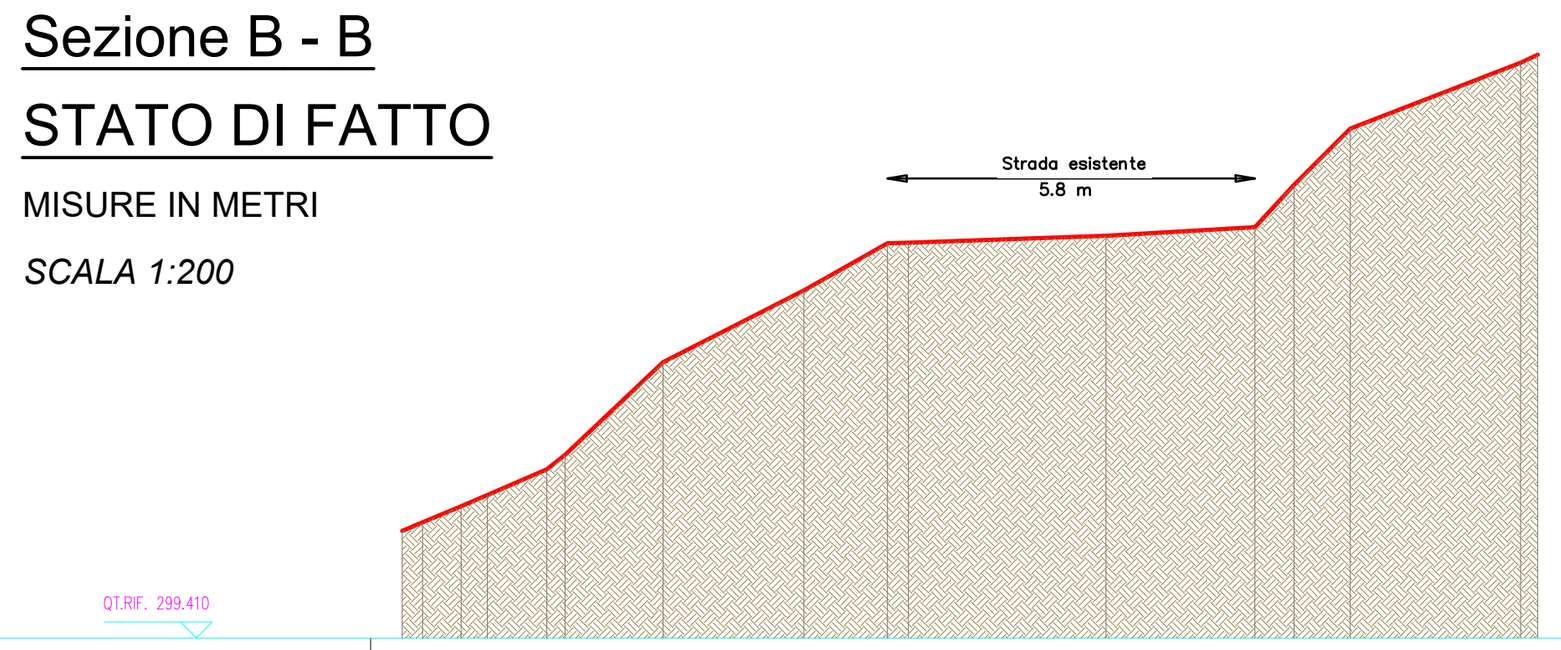


QUOTE TERRENO	301.10 301.23 301.49 301.67 302.07 302.30 303.76 304.90 305.65 305.66 305.76 305.90 306.57 307.46 308.50 308.62
DIST.PARZIALI TERRENO	0.32 0.61 0.41 0.95 0.28 1.55 2.23 1.32 0.33 3.12 2.35 0.62 0.89 2.69 0.27
QUOTE PROGETTO	
DIST.PARZIALI PROGETTO	

Sezione B - B
STATO DI RIPRISTINO AUTORIZZATO
MISURE IN METRI
SCALA 1:200

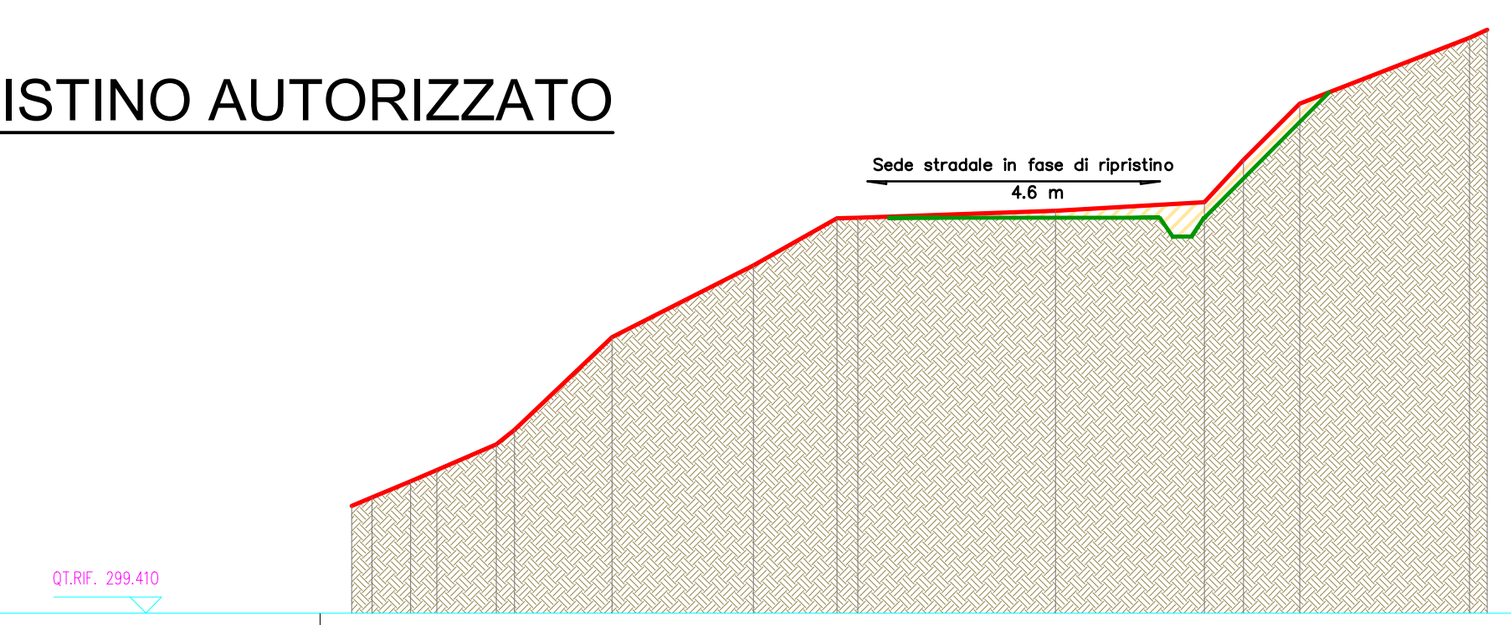


QUOTE TERRENO	301.10 301.23 301.49 301.67 302.07 302.30 303.76 304.90 305.65 305.66 305.76 305.90 306.57 307.46 308.50 308.62
DIST.PARZIALI TERRENO	0.32 0.61 0.41 0.95 0.28 1.55 2.23 1.32 0.33 3.12 2.35 0.62 0.89 2.69 0.27
QUOTE PROGETTO	305.66 305.66 305.66
DIST.PARZIALI PROGETTO	4.30 0.70

Sezione B - B
STATO DI RIPRISTINO VARIANTE
MISURE IN METRI
SCALA 1:200

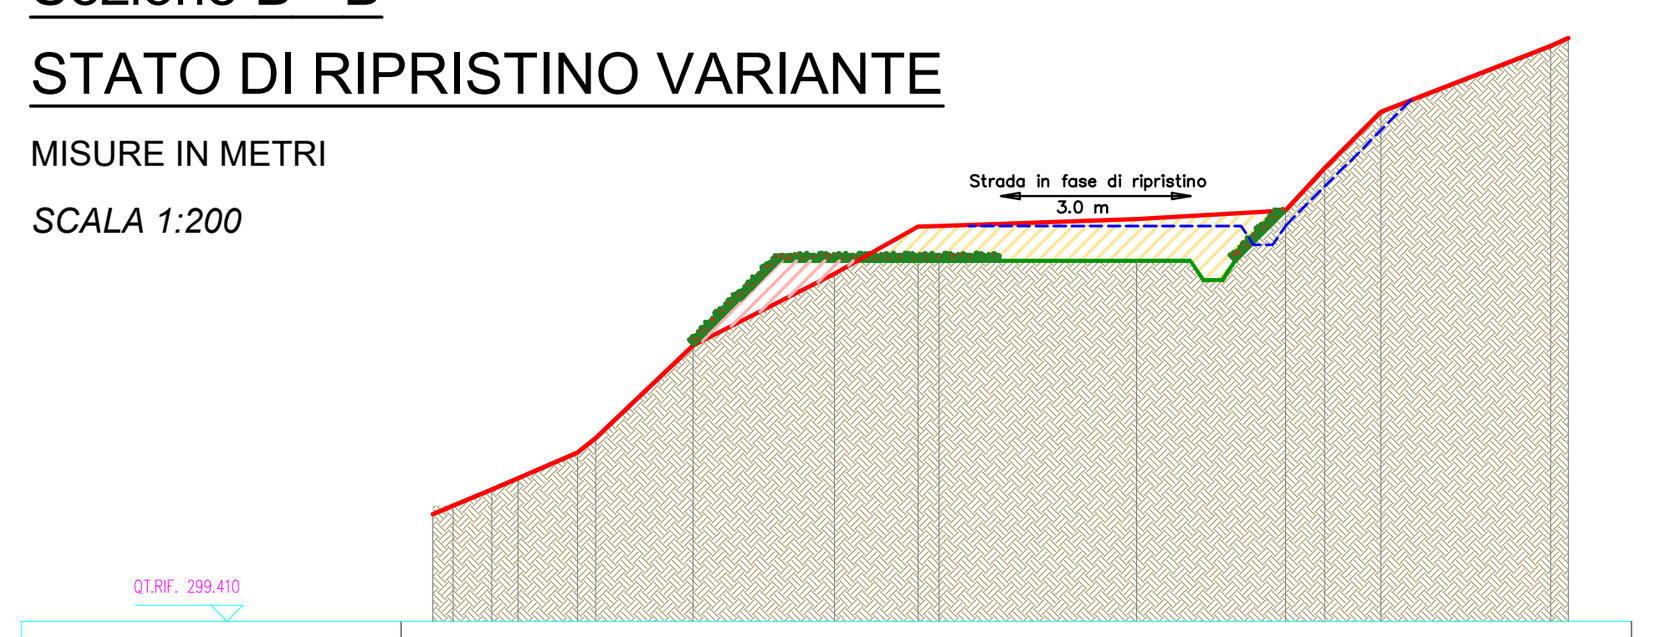


QUOTE TERRENO	301.10 301.23 301.49 301.67 302.07 302.30 303.76 304.90 305.65 305.66 305.76 305.90 306.57 307.46 308.50 308.62
DIST.PARZIALI TERRENO	0.32 0.61 0.41 0.95 0.28 1.55 2.23 1.32 0.33 3.12 2.35 0.62 0.89 2.69 0.27
QUOTE PROGETTO	305.10 305.10
DIST.PARZIALI PROGETTO	3.00 0.30

Sezione C - C
STATO DI FATTO
MISURE IN METRI
SCALA 1:200

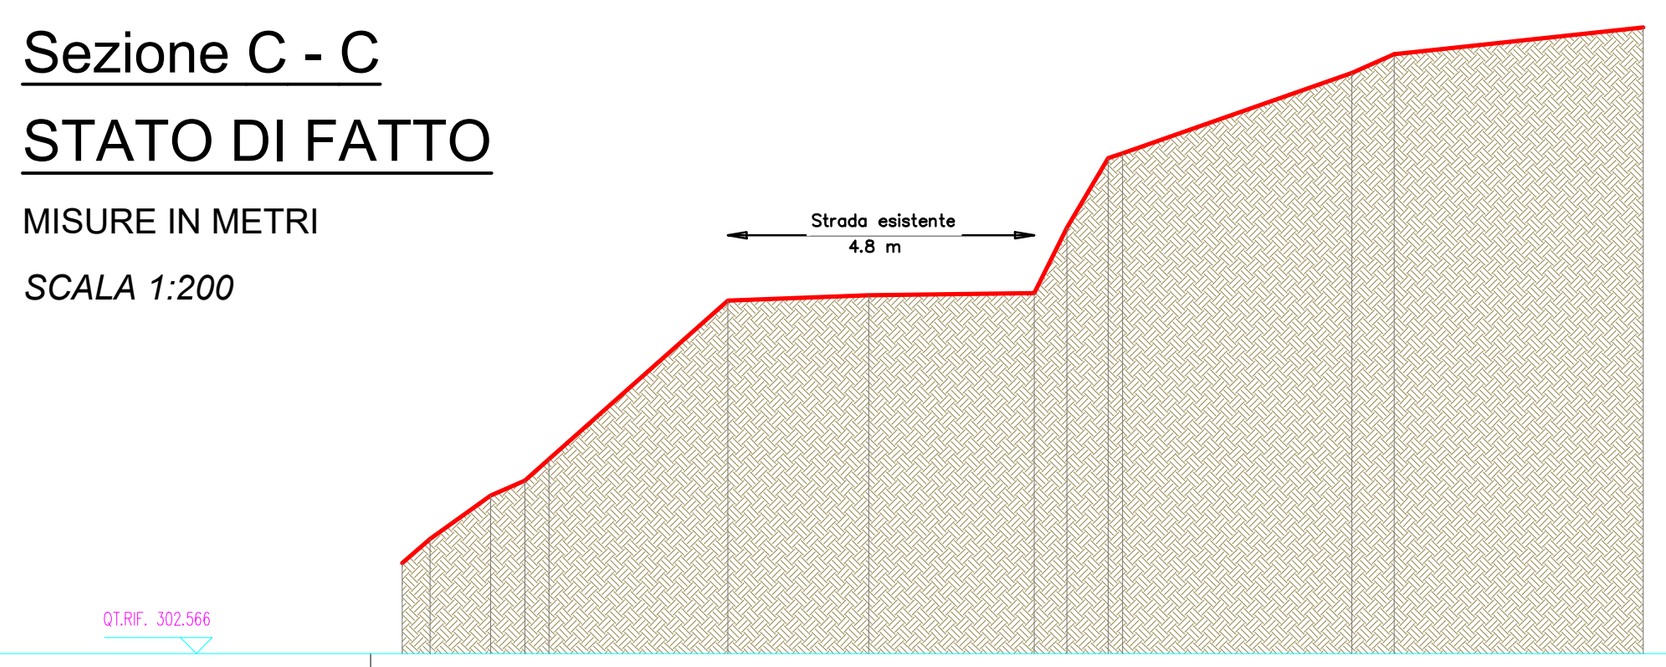


QUOTE TERRENO	304.00 304.37 305.06 305.30 305.64 308.15 308.23 308.26 309.29 310.39 310.47 311.74 312.04 312.46
DIST.PARZIALI TERRENO	0.44 0.96 0.54 0.38 2.82 2.23 2.61 0.52 0.66 3.63 0.67 3.90
QUOTE PROGETTO	
DIST.PARZIALI PROGETTO	

Sezione C - C
STATO DI RIPRISTINO AUTORIZZATO
MISURE IN METRI
SCALA 1:200

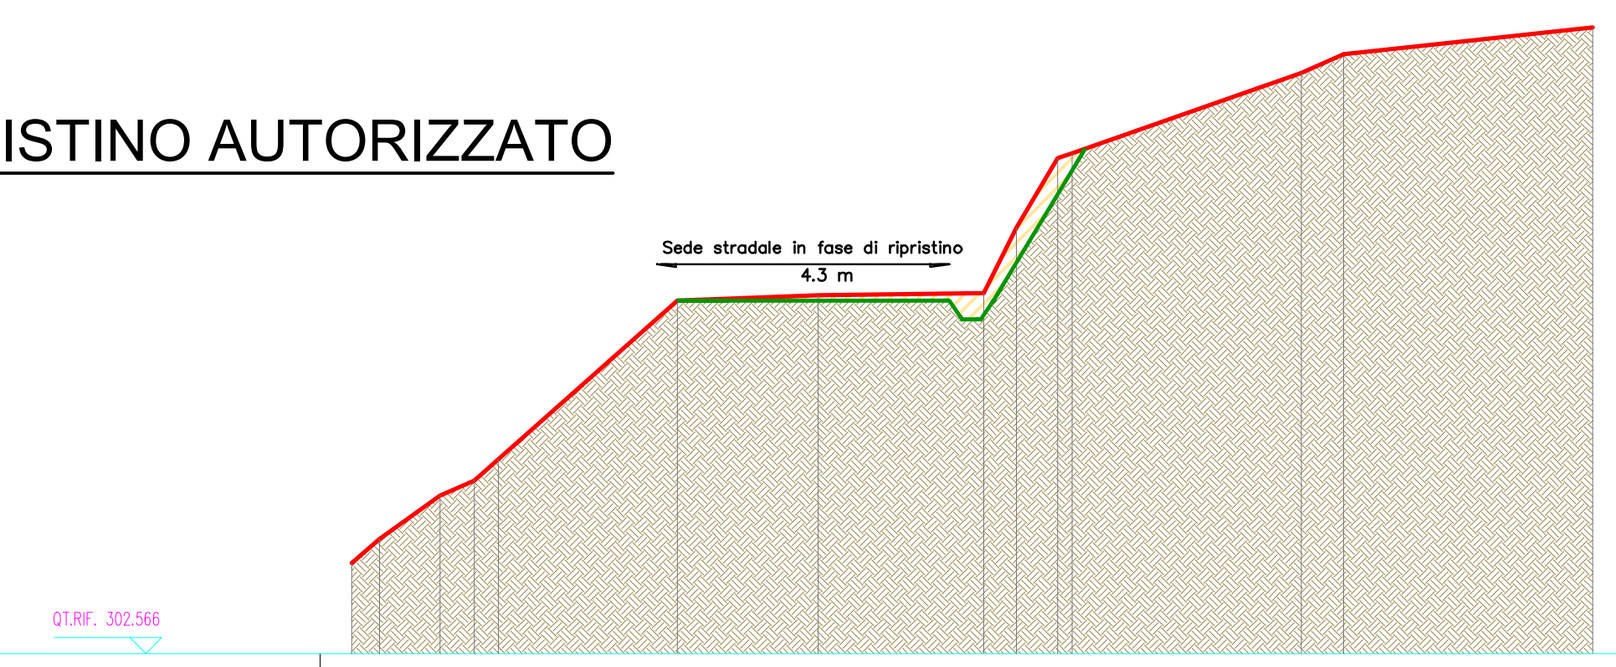


QUOTE TERRENO	304.00 304.37 305.06 305.30 305.64 308.15 308.23 308.26 309.29 310.39 310.47 311.74 312.04 312.46
DIST.PARZIALI TERRENO	0.44 0.96 0.54 0.38 2.82 2.23 2.61 0.52 0.66 3.63 0.67 3.90
QUOTE PROGETTO	308.15 308.15 308.15
DIST.PARZIALI PROGETTO	4.30 0.70

Sezione C - C
STATO DI RIPRISTINO VARIANTE
MISURE IN METRI
SCALA 1:200

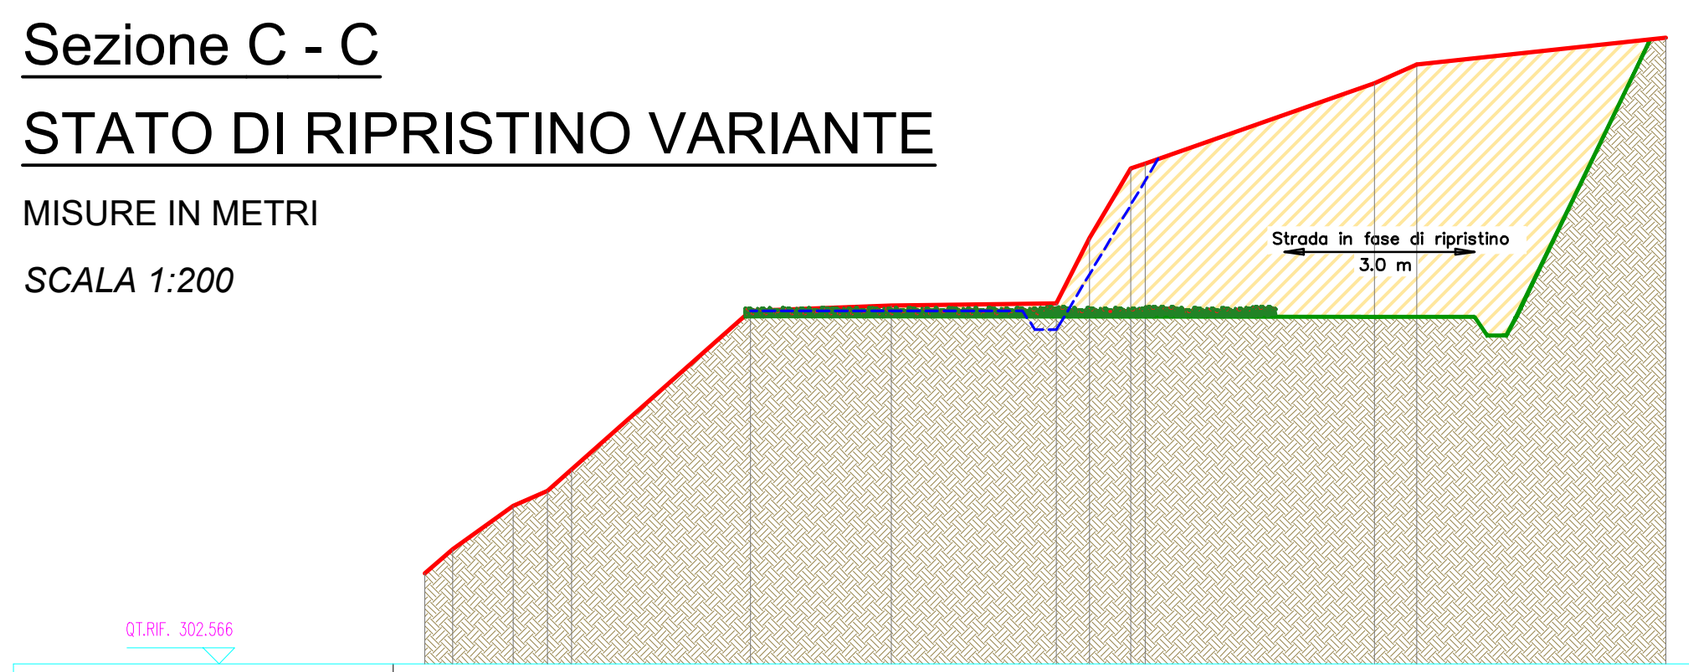


QUOTE TERRENO	304.00 304.37 305.06 305.30 305.64 308.15 308.23 308.26 309.29 310.39 310.47 311.74 312.04 312.46
DIST.PARZIALI TERRENO	0.44 0.96 0.54 0.38 2.82 2.23 2.61 0.52 0.66 3.63 0.67 3.90
QUOTE PROGETTO	308.04 308.04 308.04
DIST.PARZIALI PROGETTO	3.00 0.30

Sezione D - D
STATO DI FATTO
MISURE IN METRI
SCALA 1:200

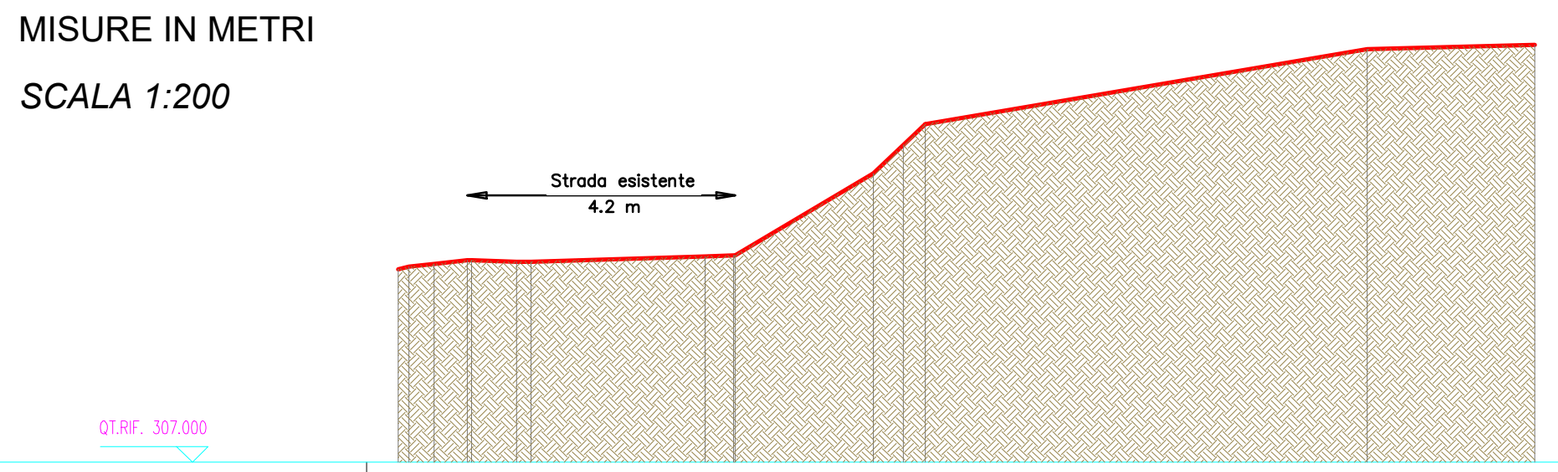

QUOTE TERRENO	310.05 310.09 310.13 310.19 310.19 310.16 310.17 310.26 310.27 310.27 311.57 312.01 312.34 313.50 313.60
DIST.PARZIALI TERRENO	0.40 0.53 0.72 2.75 0.44 2.18 0.47 0.35
QUOTE PROGETTO	
DIST.PARZIALI PROGETTO	


Sezione D - D
STATO DI RIPRISTINO AUTORIZZATO
MISURE IN METRI
SCALA 1:200

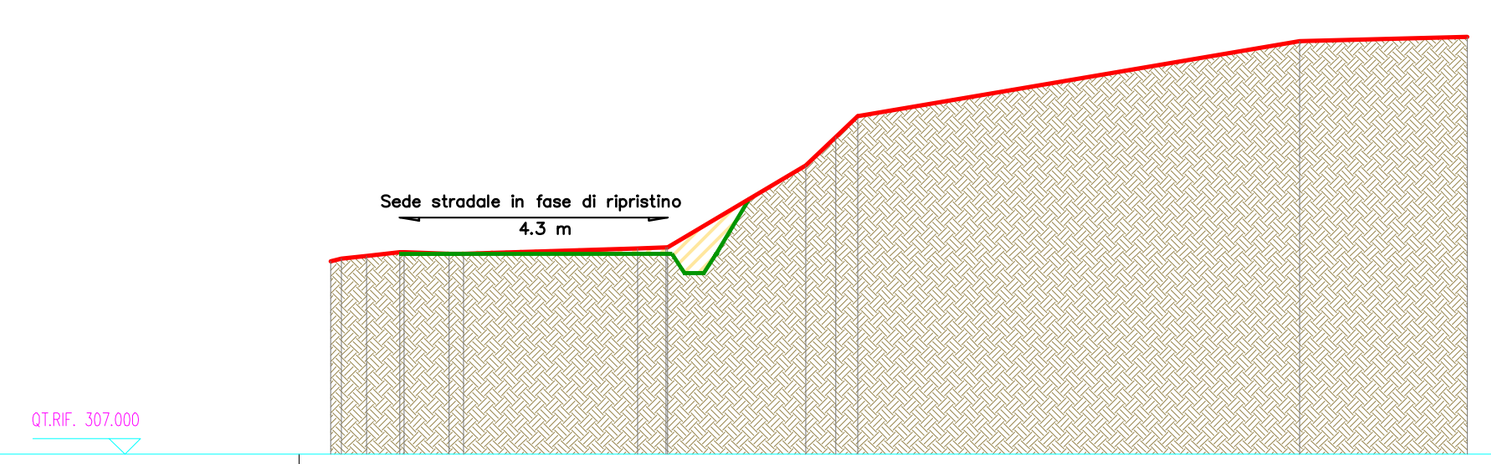

QUOTE TERRENO	310.05 310.09 310.13 310.19 310.19 310.16 310.17 310.26 310.27 310.27 311.57 312.01 312.34 313.50 313.60
DIST.PARZIALI TERRENO	0.40 0.53 0.72 2.75 0.44 2.18 0.47 0.35
QUOTE PROGETTO	310.20 310.20 310.20
DIST.PARZIALI PROGETTO	4.30 0.70

CONFRONTO CON STATO DI FATTO

Sezione D - D
STATO DI RIPRISTINO VARIANTE
MISURE IN METRI
SCALA 1:200

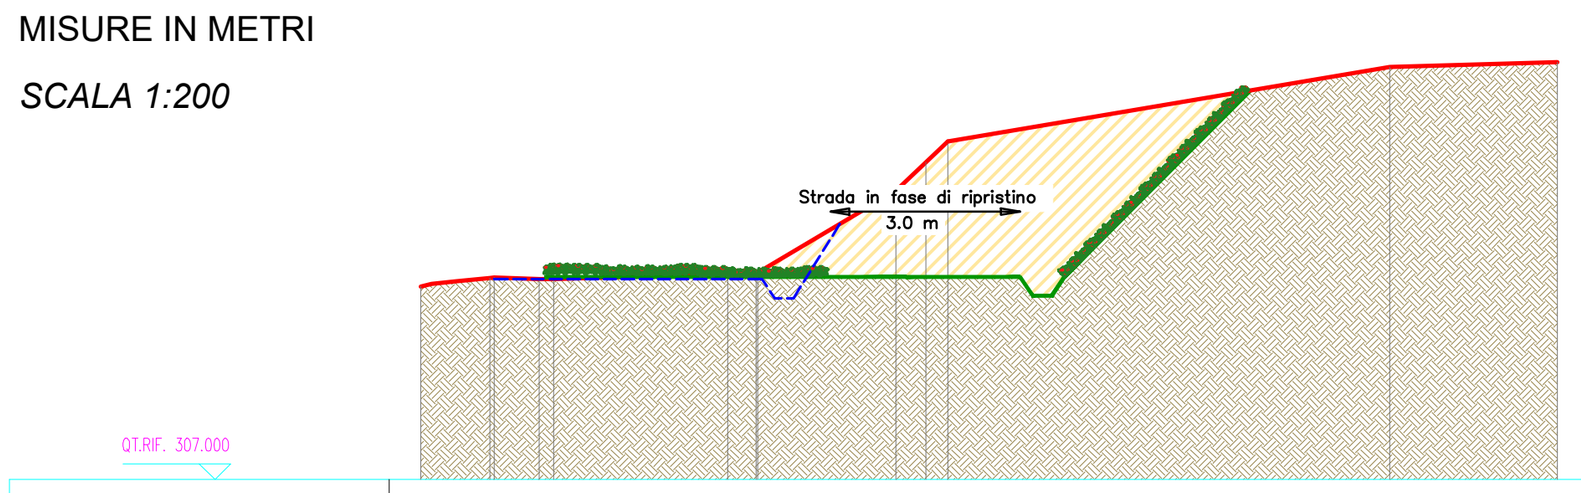

QUOTE TERRENO	310.13 310.19 310.19 310.16 310.17 310.26 310.27 310.27 311.57 312.01 312.34 313.50 313.60
DIST.PARZIALI TERRENO	0.53 0.72 2.75 0.44 2.18 0.47 0.35
QUOTE PROGETTO	310.20 310.20 310.20
DIST.PARZIALI PROGETTO	3.00 0.30


LEGENDA

- profilo del terreno - stato di fatto
- profilo del terreno - stato progetto
- terreno in scavo
- terreno in riporto
- Andamento profilo Stato Autorizzato

Fabbrica Energie Rinnovabili Alternative
GENERAZIONE POSSIBILE

Fabbrica Energie Rinnovabili Alternative S.r.l.
Piazza Cavour, 7 - 20121 Milano
T: +39 02 62690471 F: +39 02 32066804
info@ferasrl.it; www.ferasrl.it
P.IVA 13393960151

Azienda con sistema di gestione qualità certificato UNI EN ISO 9001:2008 certificati n. 501008849 e 501008850

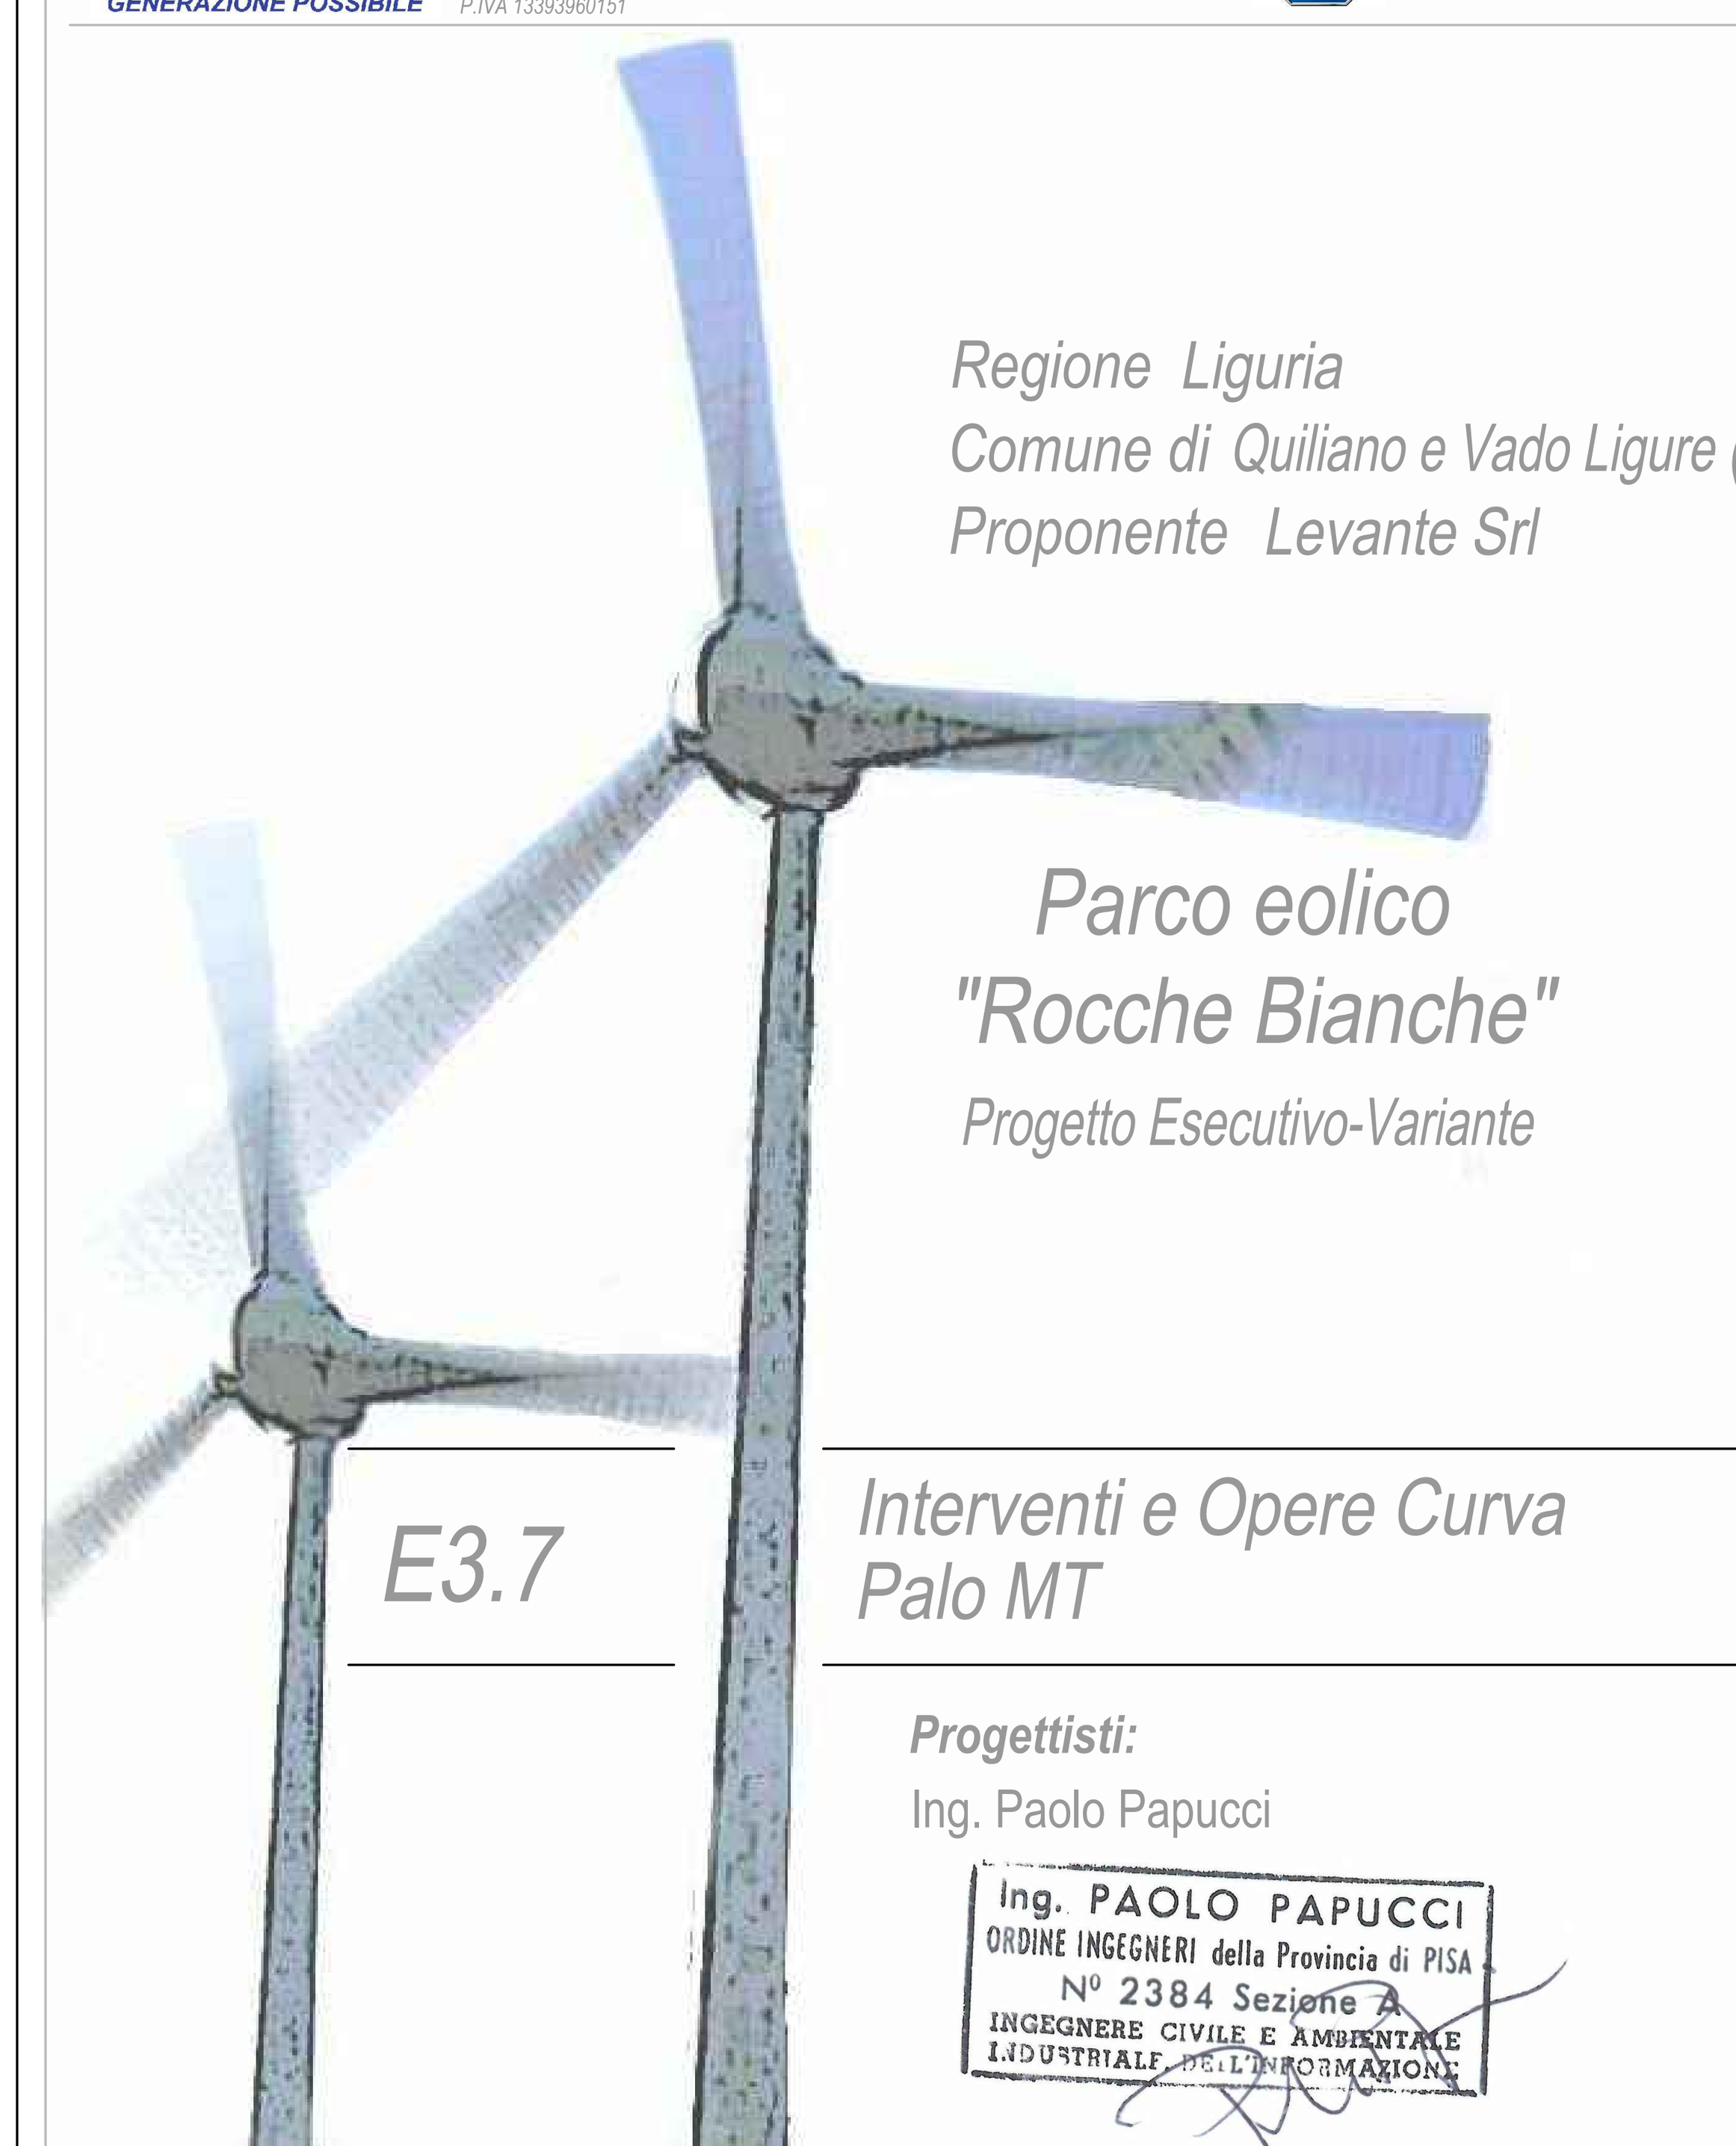

Regione Liguria
Comune di Quiliano e Vado Ligure (SV)
Proponente Levante Srl

Parco eolico "Rocche Bianche"

Progetto Esecutivo-Variante

E3.7

Interventi e Opere Curva Palo MT

Progettisti:
Ing. Paolo Papucci

Data	Rev.	Descrizione	Elaborato	Controllato	Approvato
05.07.2019	Rev.B	Aggiornamento Tavola	T.Demi	P.Papucci	L.Pennisi
21.06.2019	Rev.A	Prima emissione	T.Demi	P. Papucci	L.Pennisi

Comm. **Elaborato:** QVL-E3.7-A-Interventi e Opere Curva Palo MT.dwg **Scala:** VARIE

E' vietata la riproduzione del presente documento, anche parziale, con qualsiasi mezzo, senza l'autorizzazione di F.E.R.A. S.r.l.