


LEGENDA:


- Tracciato esistente (carreggiata,banchine laterali,linee di discontinuità terreno)
- Viabilità di progetto (carreggiata e asse stradale)
- Rinverdimento con terreno vegetale e idrosemina
- Materiale stabilizzato
- Asfaltatura
- Strada Sterrata Esistente
- Beole in calcestruzzo a protezione metanodotto
- Metanodotto SNAM

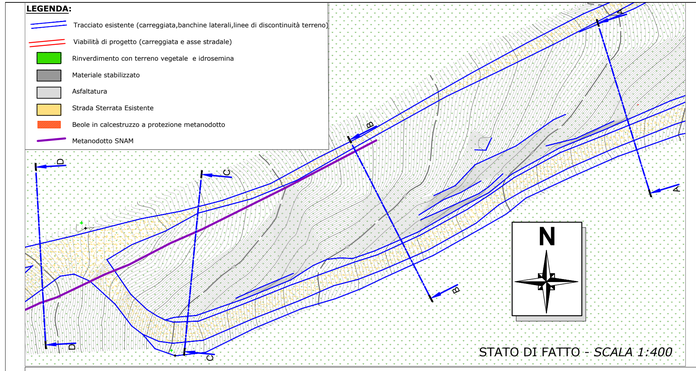

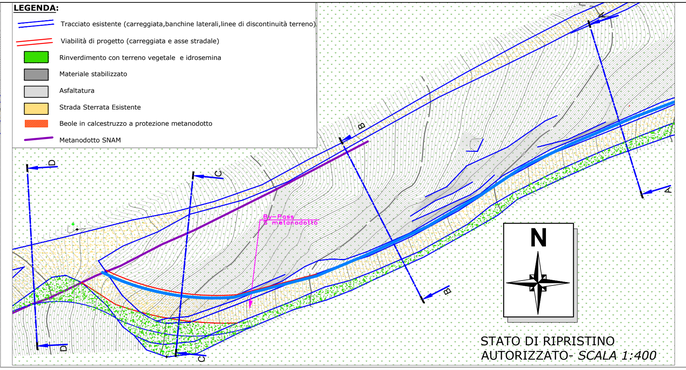


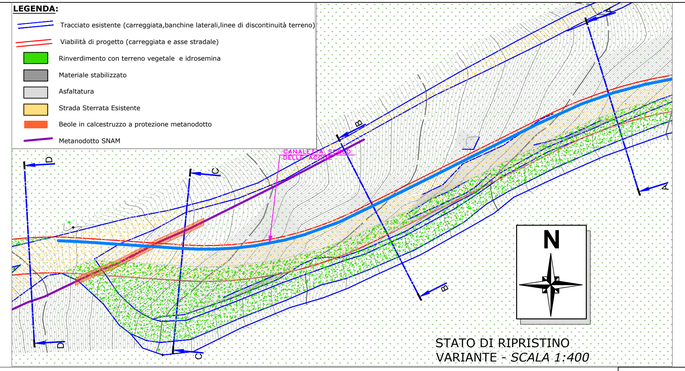


QUADRO D'UNIONE-SCALA 1:10000

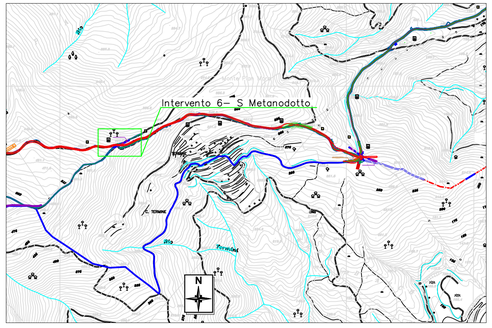


Sezione A - A
STATO DI FATTO
MISURE IN METRI
SCALA 1:200

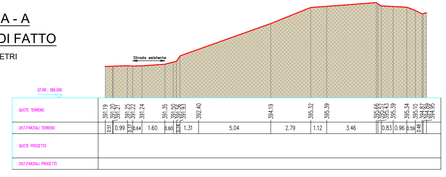


Sezione A - A
STATO DI RIPRISTINO AUTORIZZATO
MISURE IN METRI
SCALA 1:200

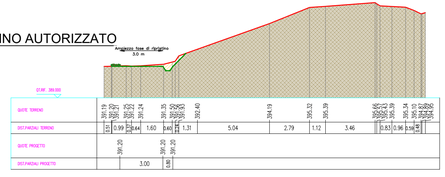


Sezione A - A
STATO DI RIPRISTINO VARIANTE
MISURE IN METRI
SCALA 1:200

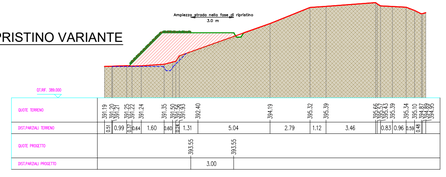


Sezione B - B
STATO DI FATTO
MISURE IN METRI
SCALA 1:200

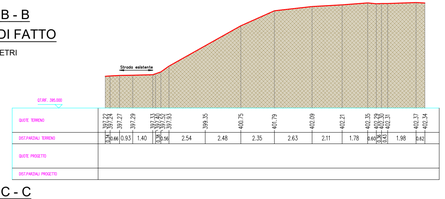


Sezione B - B
STATO DI RIPRISTINO AUTORIZZATO
MISURE IN METRI
SCALA 1:200

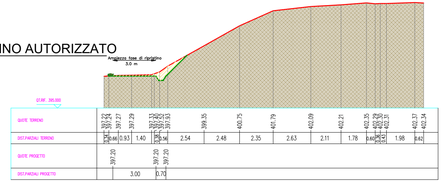


Sezione B - B
STATO DI RIPRISTINO VARIANTE
MISURE IN METRI
SCALA 1:200

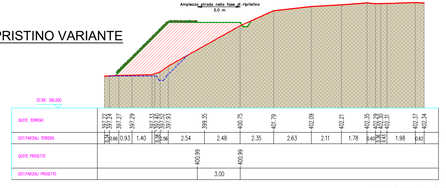


Sezione C - C
STATO DI FATTO
MISURE IN METRI
SCALA 1:200

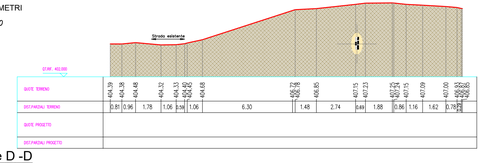


Sezione C - C
STATO DI RIPRISTINO AUTORIZZATO
MISURE IN METRI
SCALA 1:200

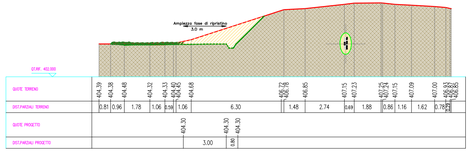


Sezione C - C
STATO DI RIPRISTINO VARIANTE
MISURE IN METRI
SCALA 1:200

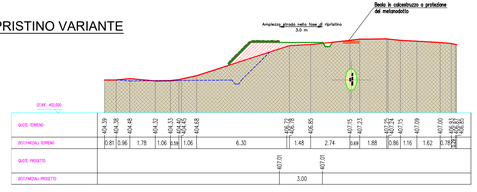


Sezione D -D
STATO DI FATTO
MISURE IN METRI
SCALA 1:200

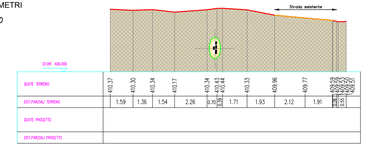

Sezione D -D
STATO DI RISPRISTINO AUTORIZZATO
MISURE IN METRI
SCALA 1:200

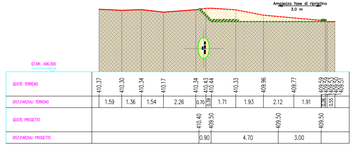

Sezione D -D
STATO DI RISPRISTINO VARIANTE
MISURE IN METRI
SCALA 1:200

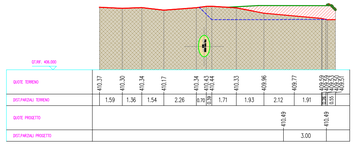

LEGENDA

- profilo del terreno - stato di fatto
- profilo del terreno - stato variante
- Andamento profilo Stato Autorizzato

CONFRONTO CON STATO DI FATTO

- terreno in scavo
- terreno in riporto

ELABORATI COLLEGATI:

- E3.1 - Relazione Descrittiva Sistemazione Stato Definitivo
- E3.2 - Planimetria Generale su CTR
- E3.3 - Interventi e Opere Imbocco da Valleggia
- E3.4 - Interventi e Opere Zona Oliveta
- E3.5 - Interventi e Opere Curva Traliccio
- E3.6 - Interventi e Opere Nodo Quattro Strade
- E3.7 - Interventi e Opere Curva Palo MT
- E3.9 - Piazzola AG01- Stato Ripristinato
- E3.10 - Piazzola AG02- Stato Ripristinato
- E3.11 - Piazzola AG03- Stato Ripristinato
- E3.12 - Piazzola AG04- Stato Ripristinato

Fabbrica Energie Rinnovabili Alternative
GENERAZIONE POSSIBILE

Fabbrica Energie Rinnovabili Alternative S.r.l.
Piazza Cavour, 7 - 20121 Milano
T. +39 02 62606471 F. +39 02 32066804
info@feralt.it www.feralt.it
P.IVA 13393960151

Azienda con sistema di gestione qualità certificato UNI EN ISO 9001:2008 certificati n. 501008849 e 501008850

Regione Liguria
Comune di Quiliano e Vado Ligure (SV)
Proponente Levante Srl

Parco eolico "Rocche Bianche"
Progetto Esecutivo-Variante

E3.8

Interventi e Opere S-Metanodotto

Progettisti:
Ing. Paolo Papucci

ing. PAOLO PAPUCCI
ORDINE INGEGNERI della Provincia di PISA
N° 2384 Sezione A
INGEGNERE CIVILE E AMBIENTALE
INDUSTRIALE, DELL'INFORMAZIONE

Data	Rev.	Descrizione	Elaborato	Controllato	Approvato
05.07.2019	Rev.B	Aggiornamento Tavola	T.Demi	P.Papucci	L.Pennisi
21.06.2019	Rev.A	Prima emissione	T.Demi	P. Papucci	L.Pennisi

Comm. 37 *Elaborato:* QVL-E3.8-B-Interventi e Opere S-Metanodotto.dwg *Scala:* VARIE

E' vietata la riproduzione del presente documento, anche parziale, con qualsiasi mezzo, senza l'autorizzazione di F.E.R.A. S.r.l.