





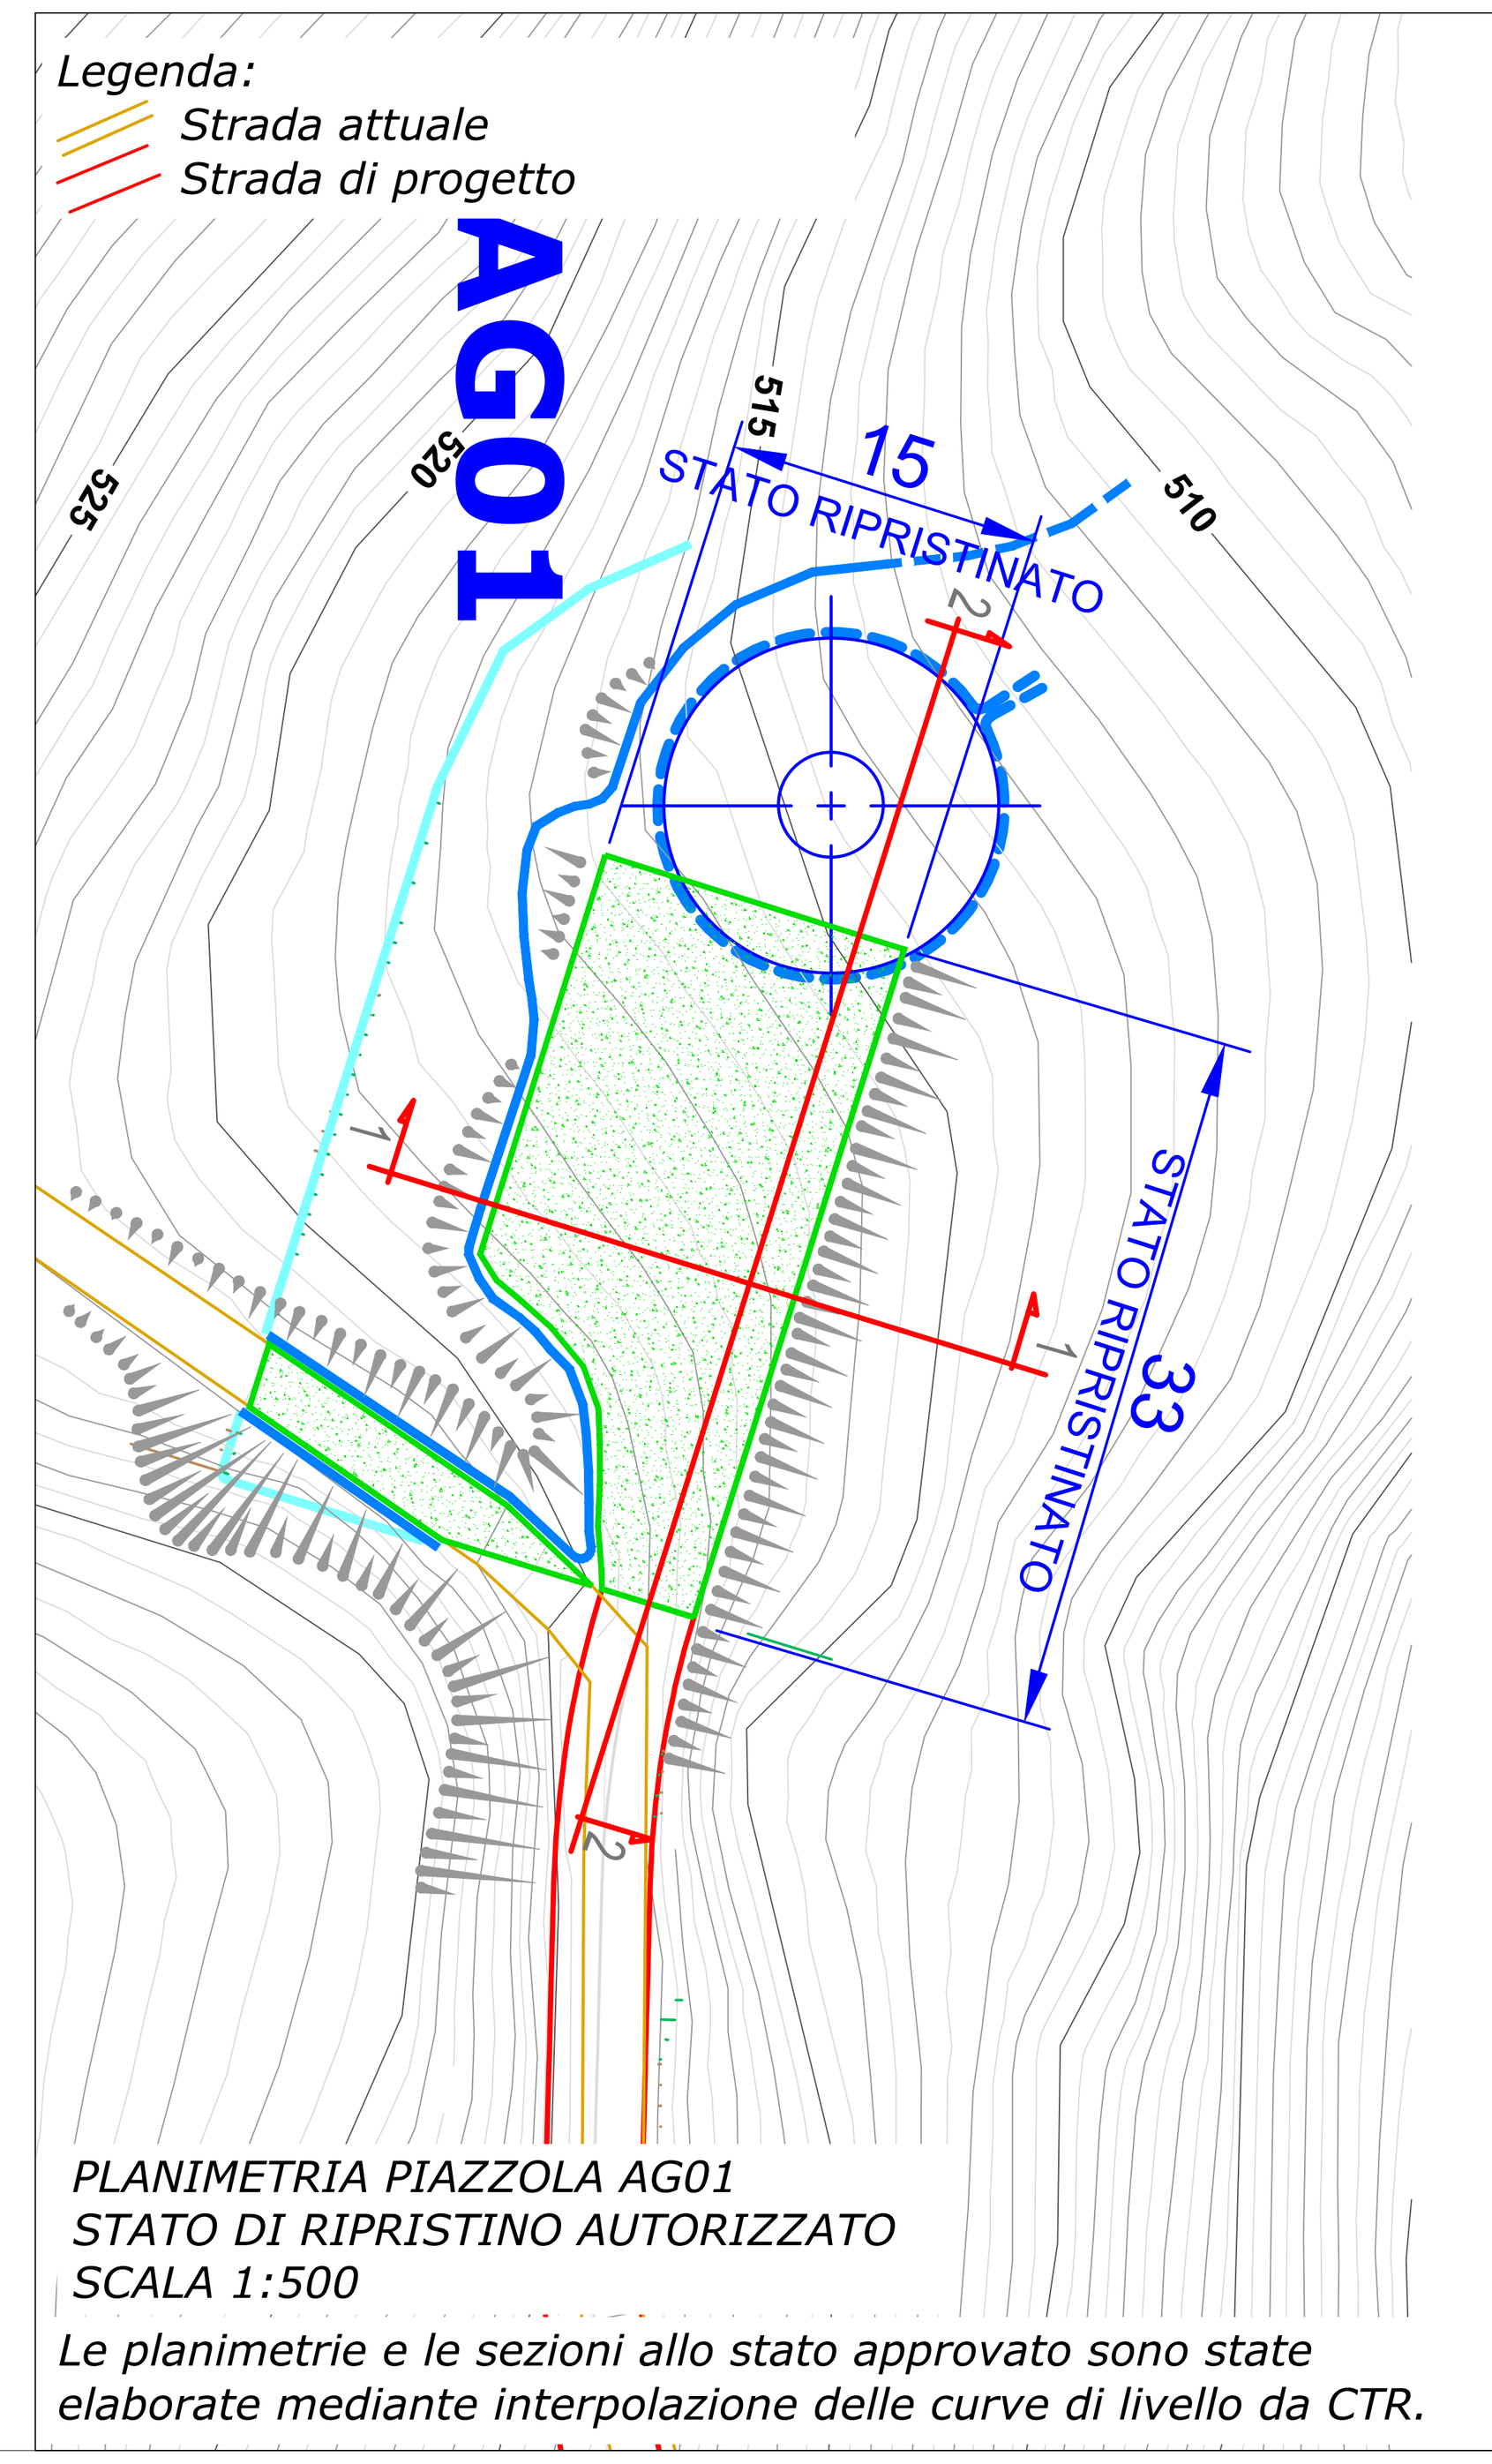

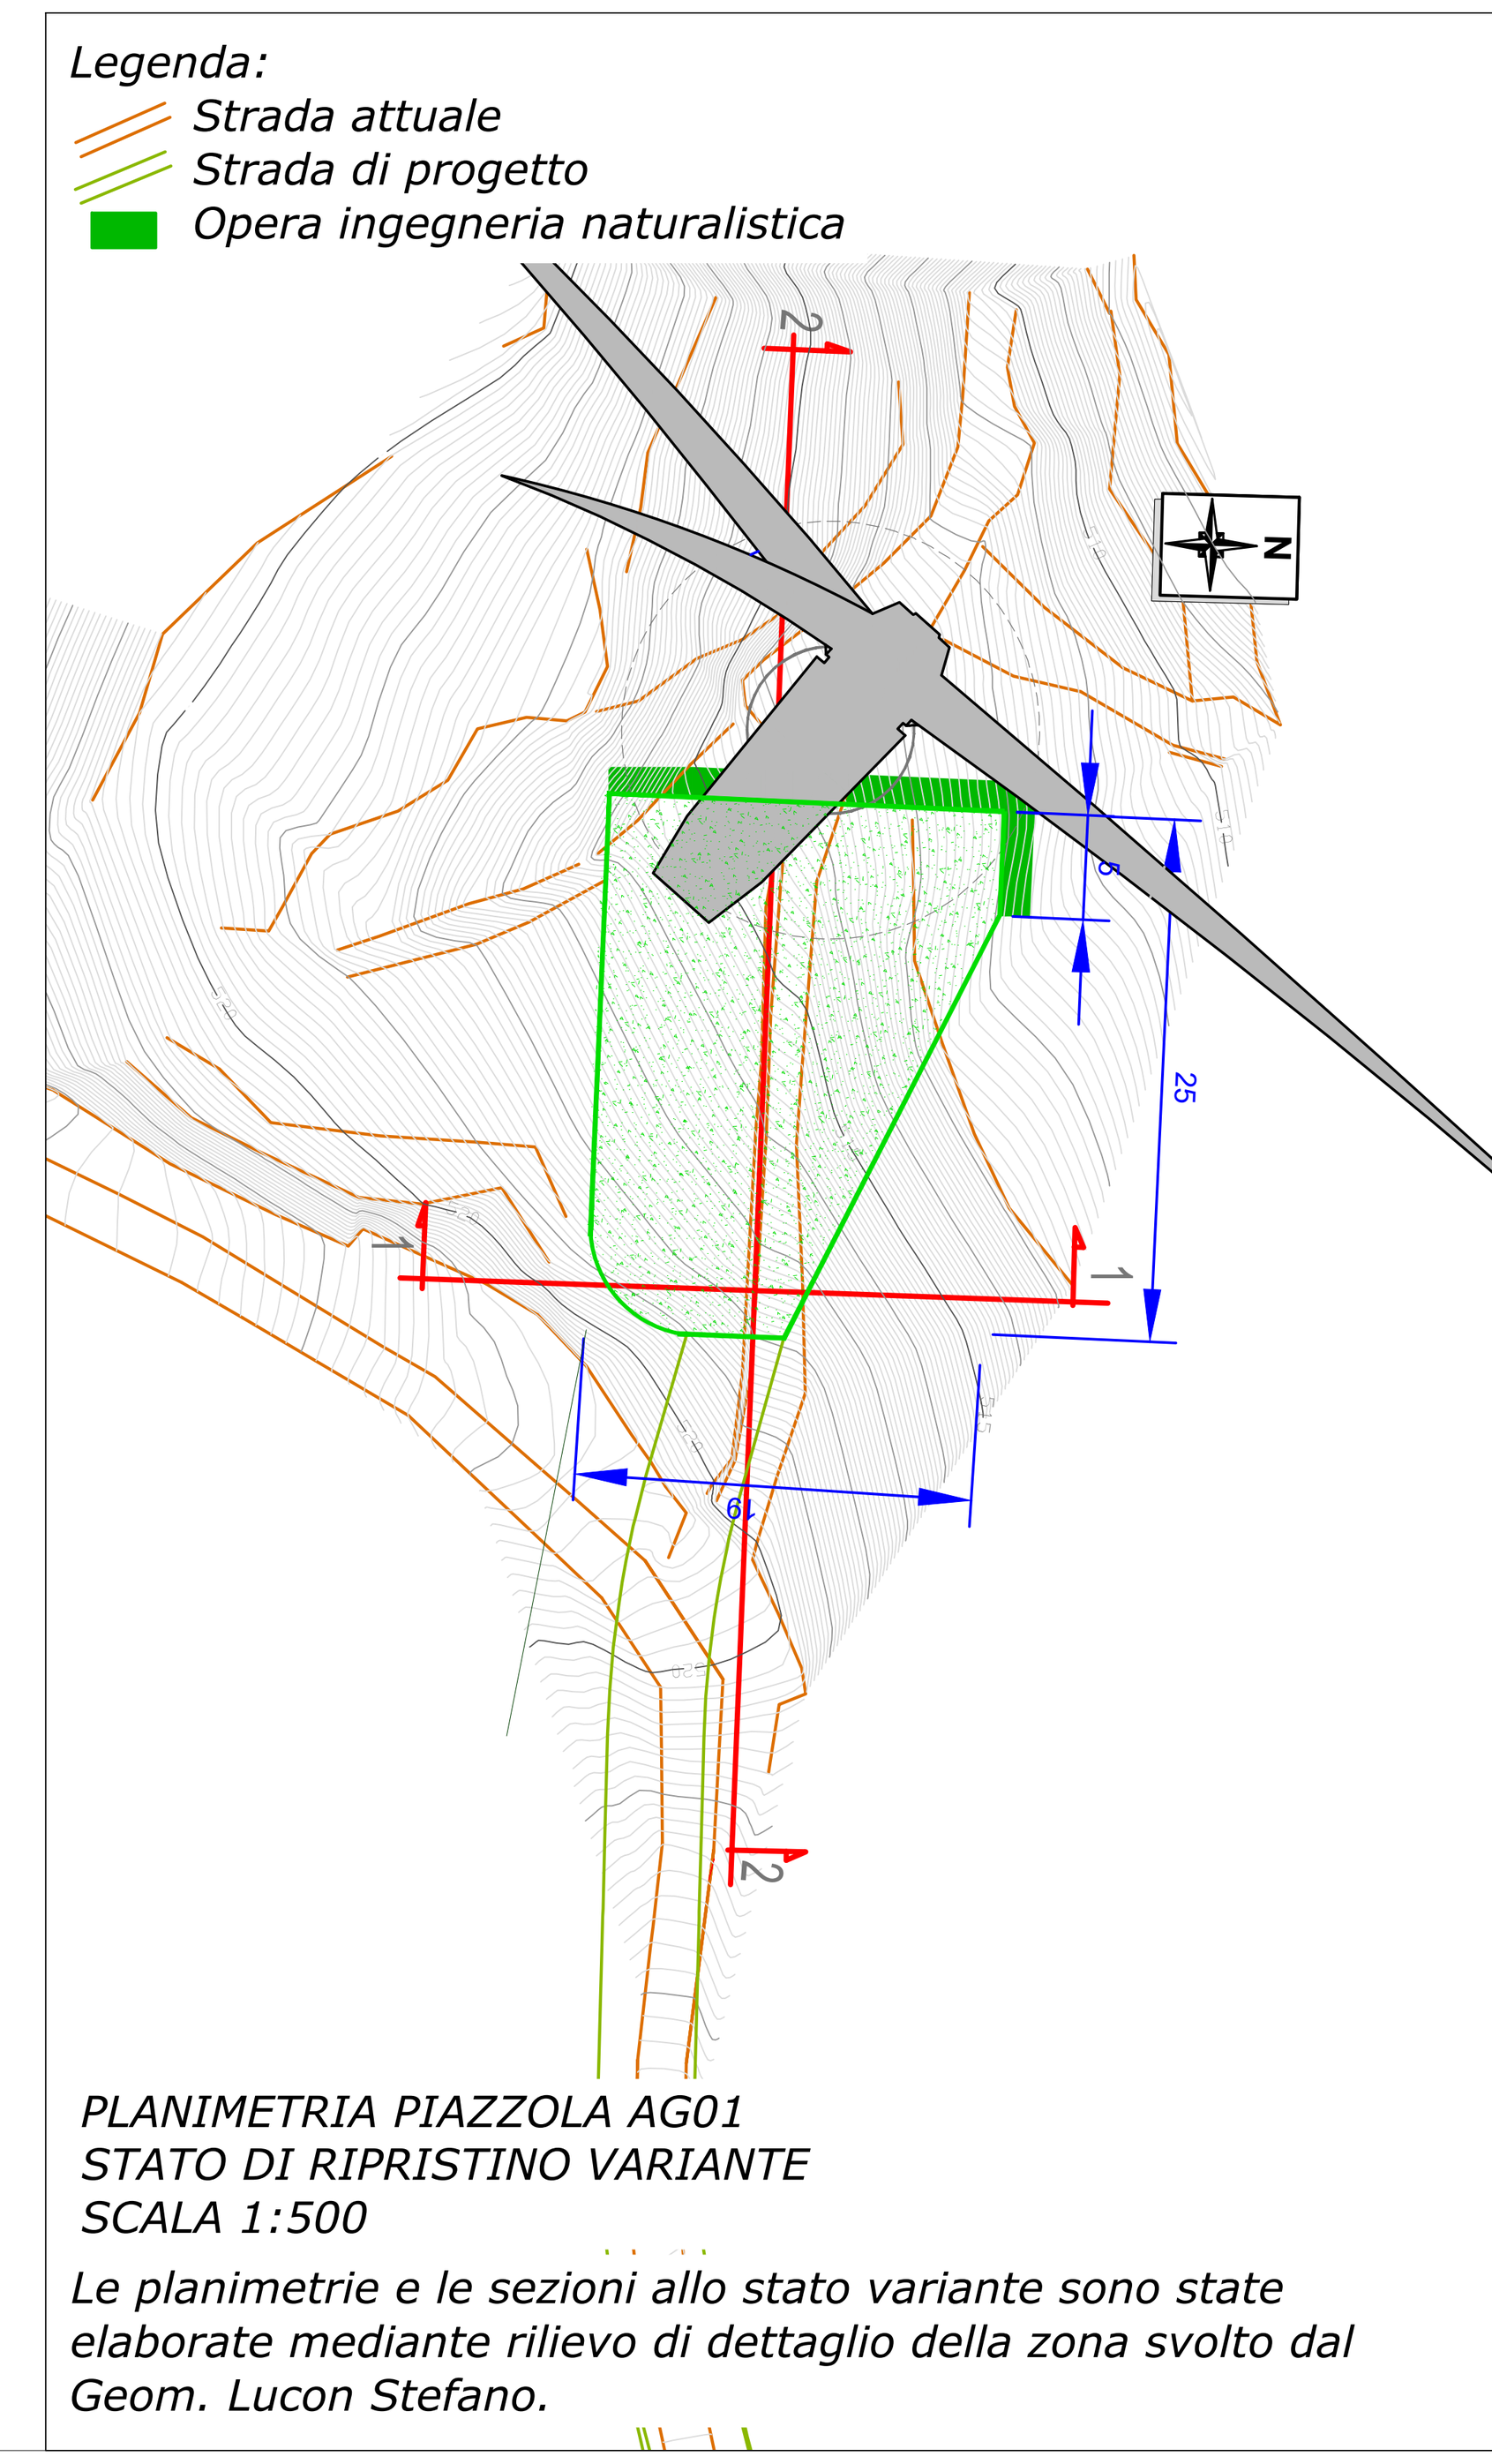


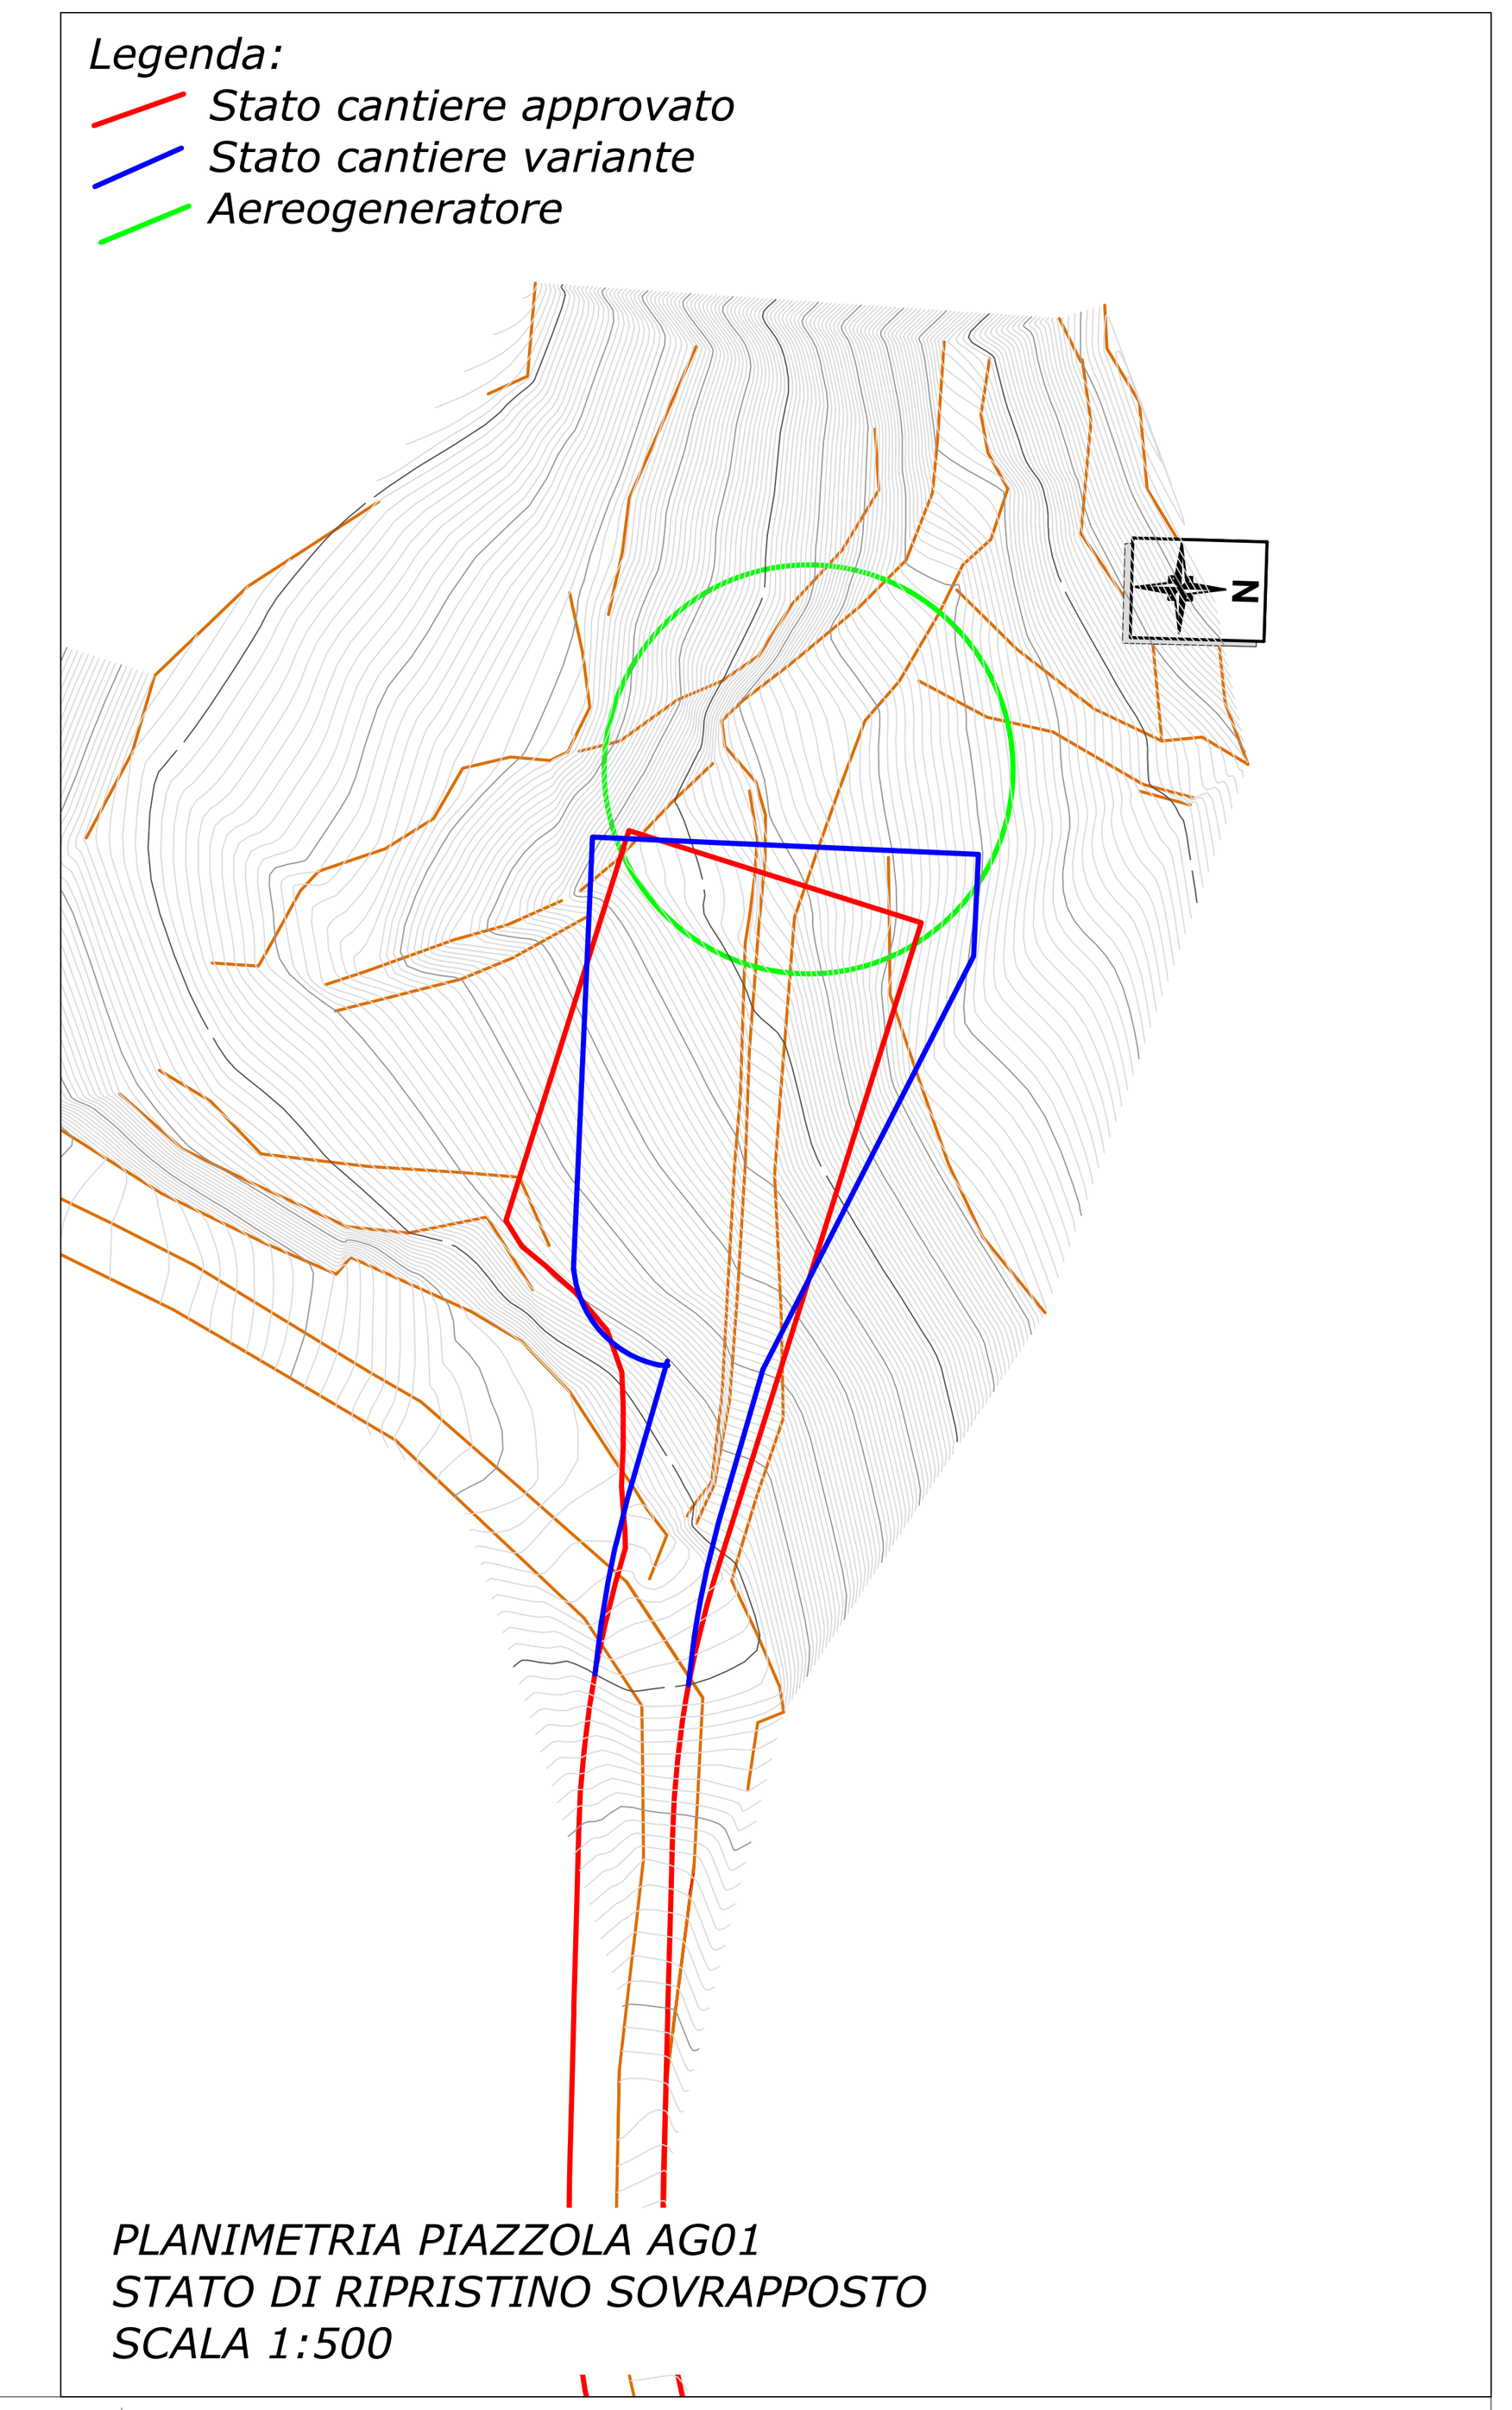


SEZIONE N. : 1
QT. PROGETTO : 519.000
Sezione trasversale AG01
Stato Ripristino Autorizzato
Scala 1:200

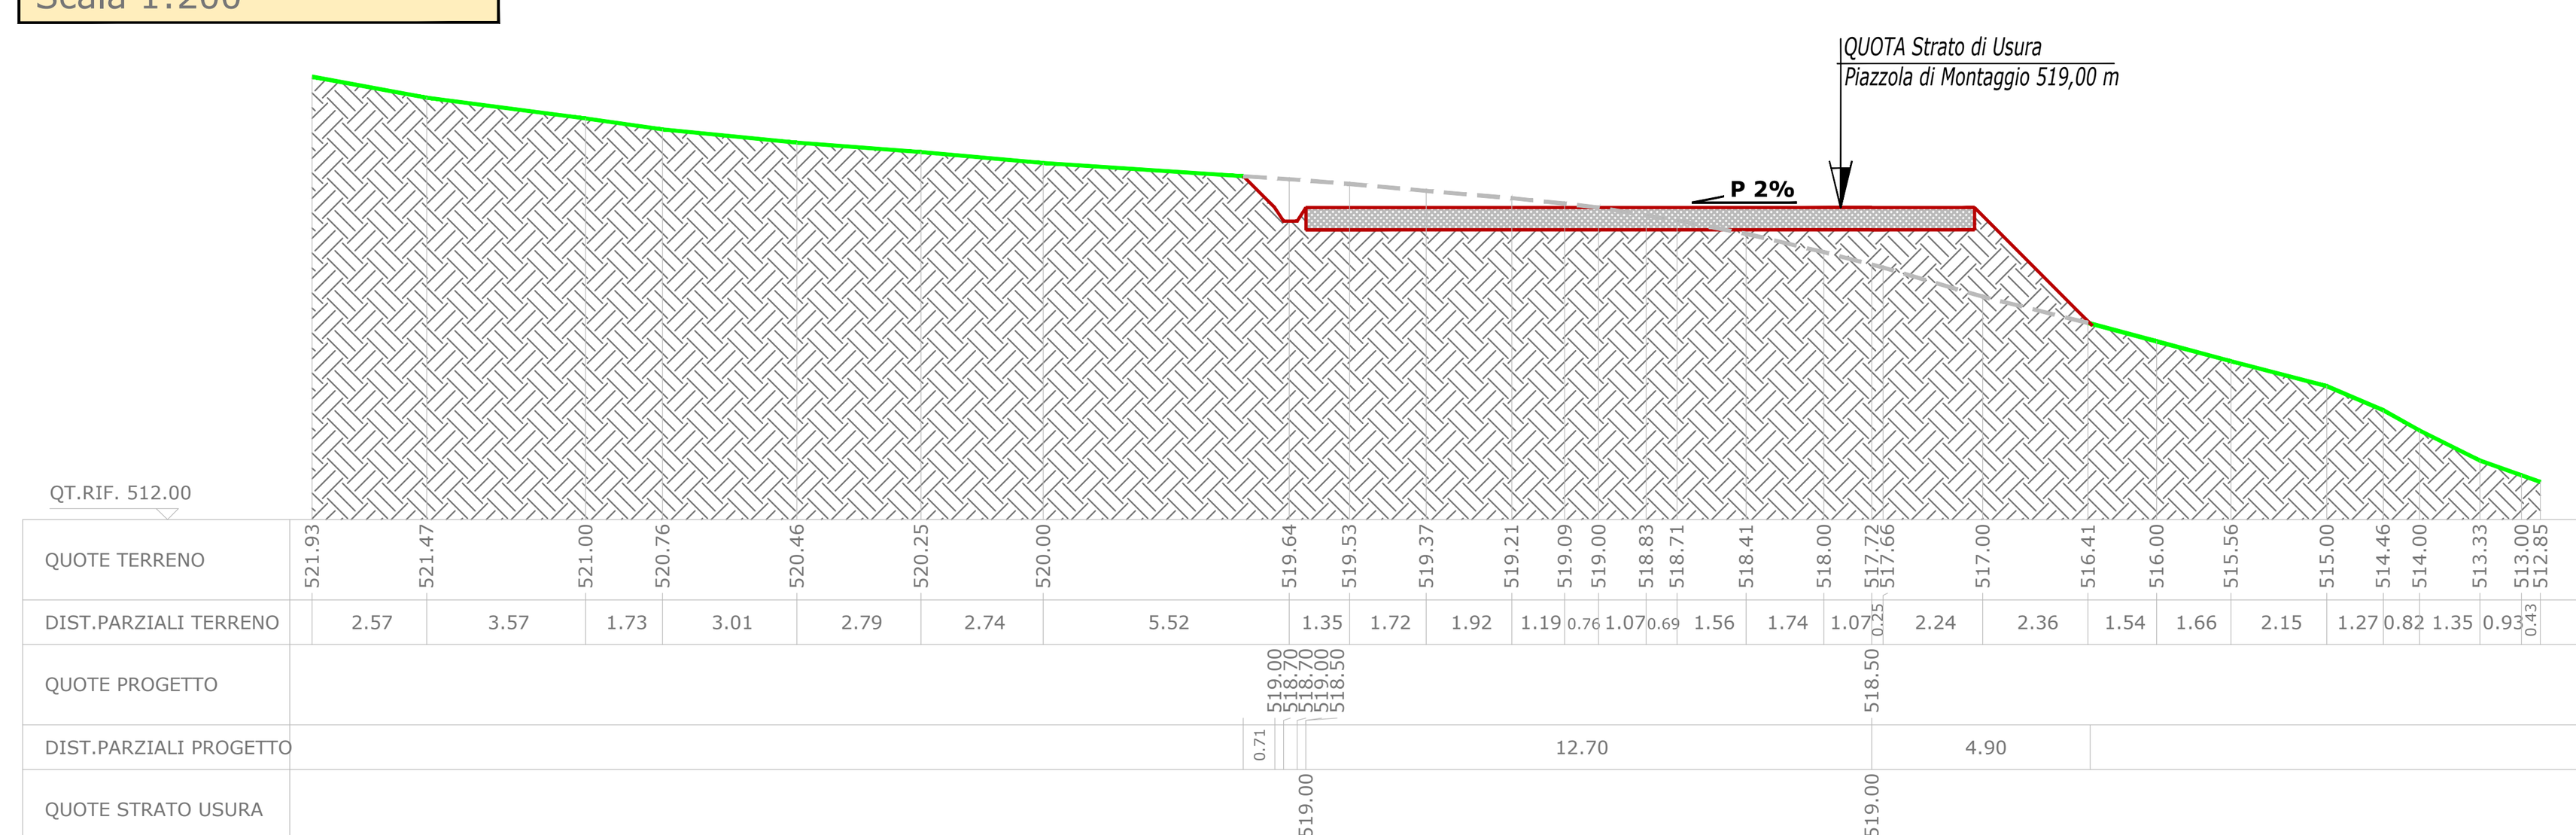


SEZIONE N. : 1
QT. PROGETTO : 516.950
Sezione trasversale AG01
Stato Ripristino Variante
Scala 1:200

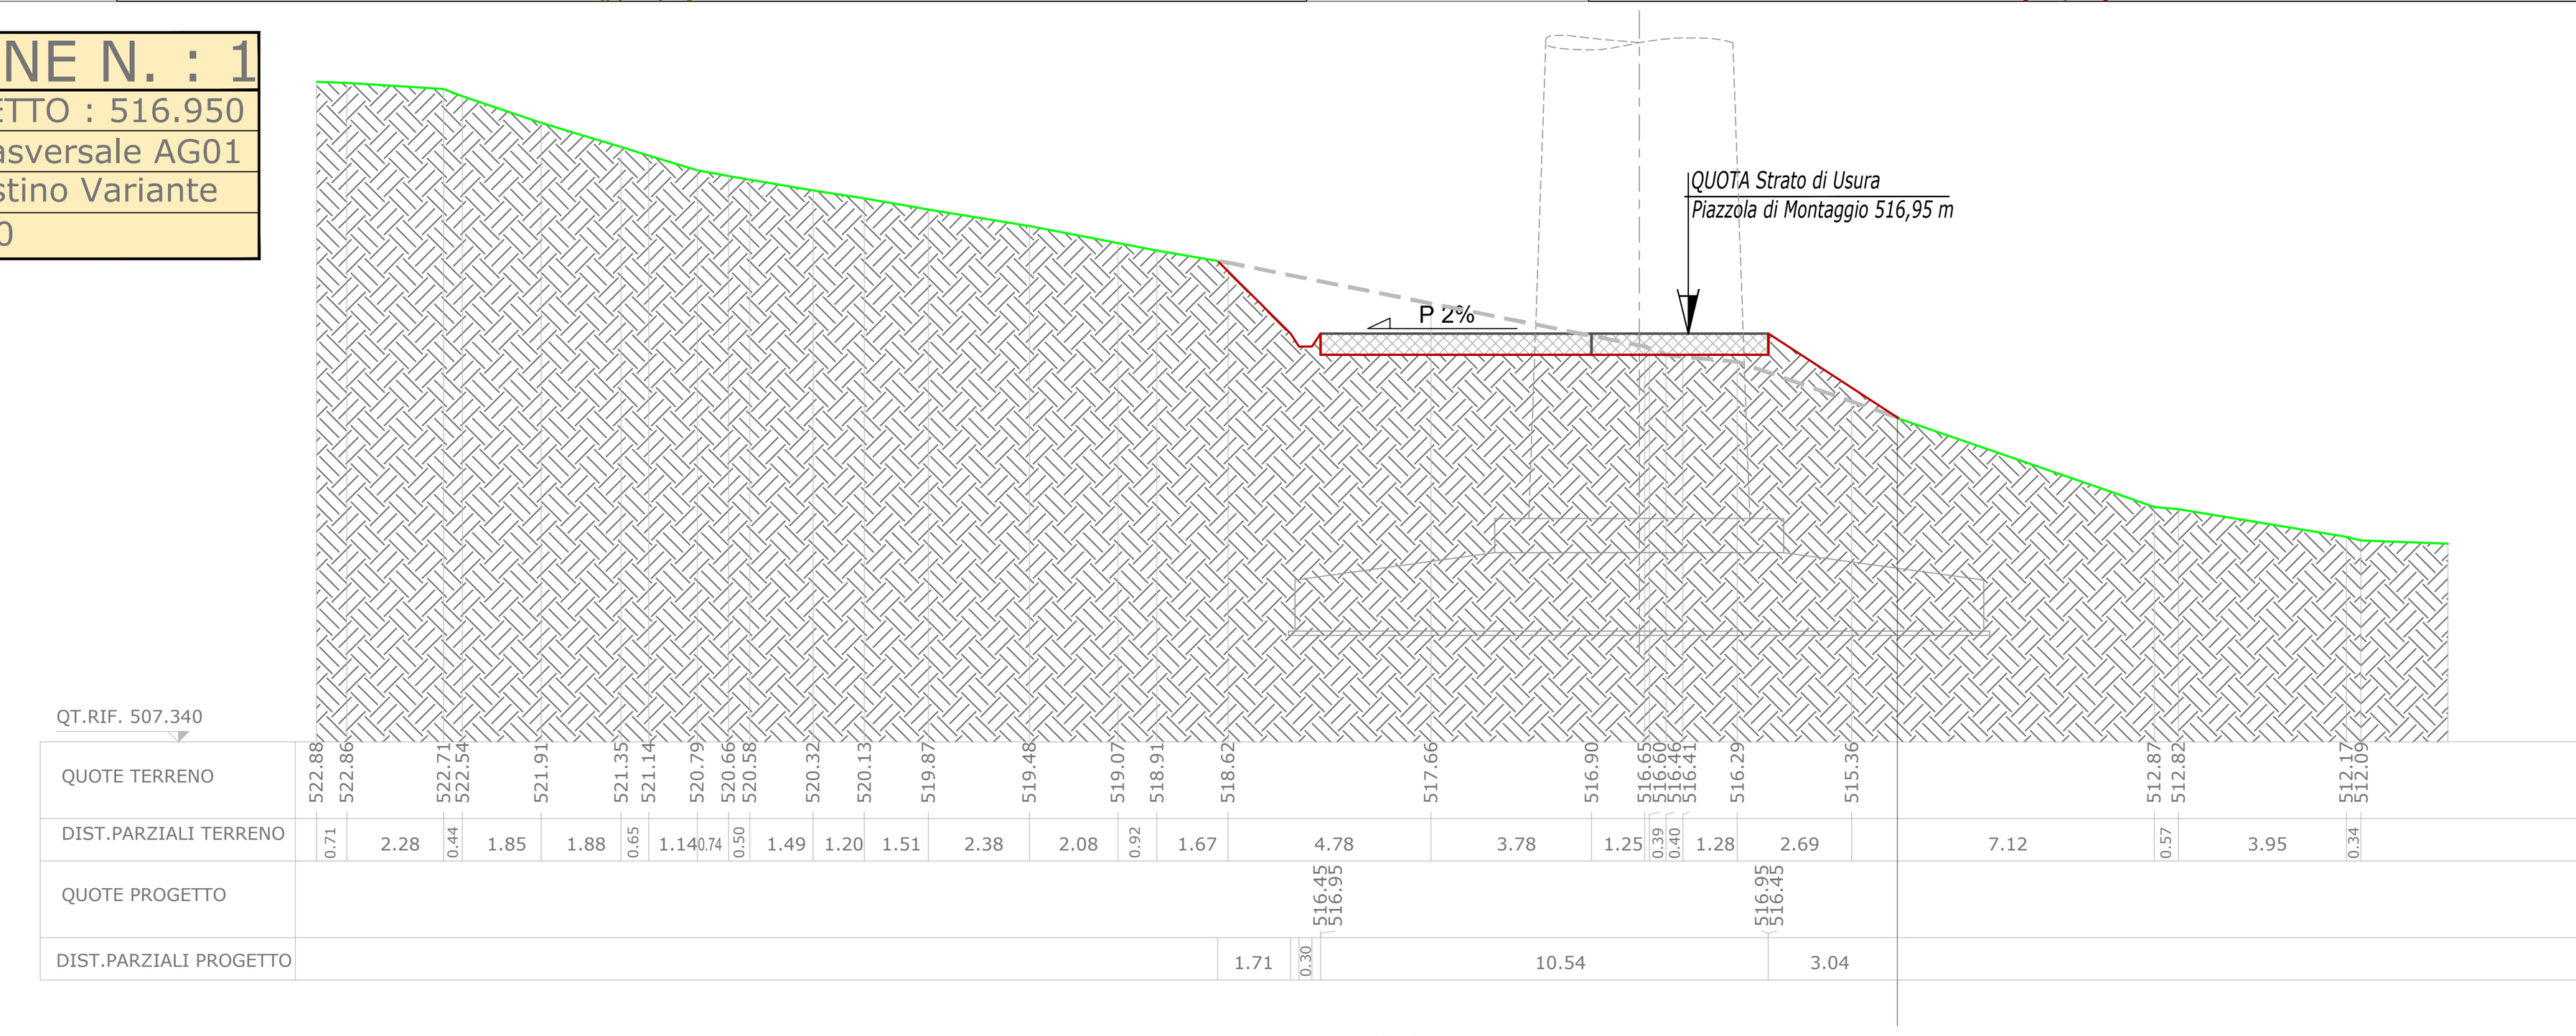

SEZIONE N. : 2
QT. PROGETTO : 519.000
Sezione longitudinale AG01
Stato Ripristino Autorizzato
Scala 1:200

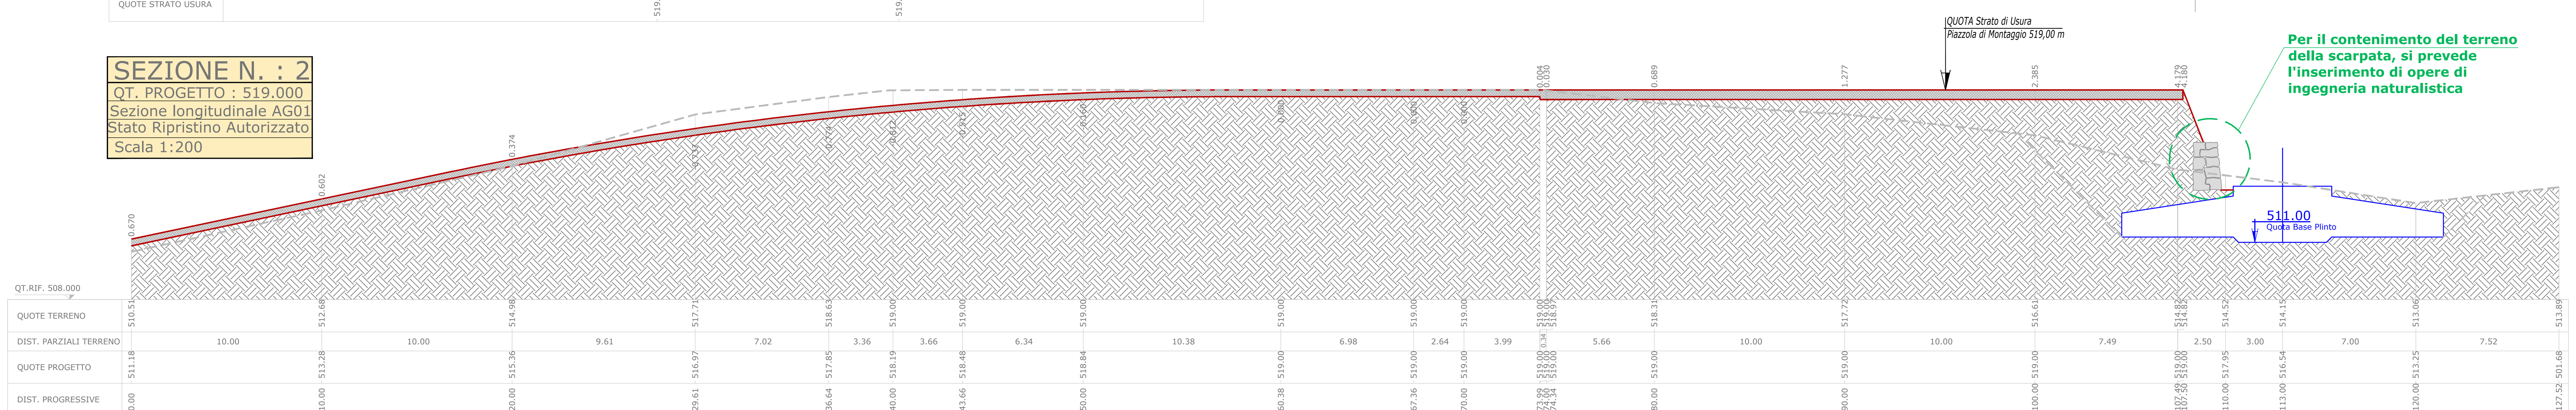

SEZIONE N. : 2
QT. PROGETTO : 516.950
Sezione longitudinale AG01
Stato Ripristino Variante
Scala 1:200

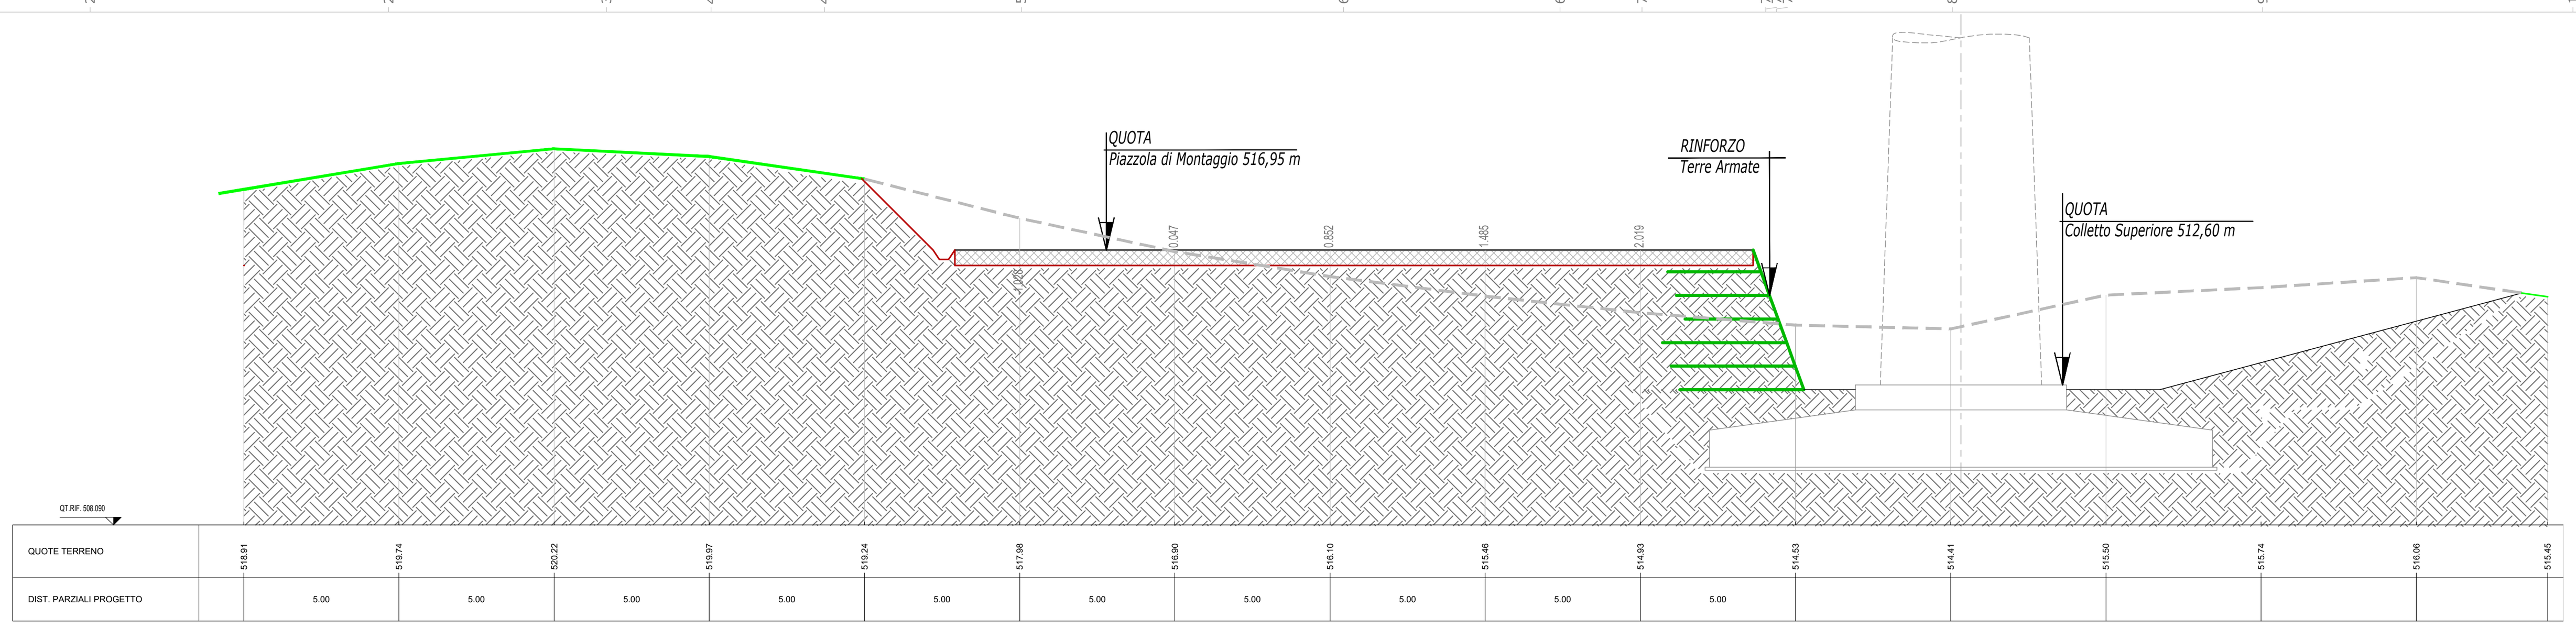


SEZIONI PIAZZOLA DI MONTAGGIO STATO DI RIPRISTINO
SCALA 1:200

LEGENDA

- AEROGENERATORE
- PIAZZOLA DI MONTAGGIO (Stato di Ripristino)
- CASSONETTO
- ANDAMENTO DEL TERRENO STATO ATTUALE

ELABORATI COLLEGATI:

E3.1 - Relazione Descrittiva Sistemazione Stato Definitivo
E3.2 - Planimetria Generale su CTR
E3.3 - Interventi e Opere Imbocco da Valleggia
E3.4 - Interventi e Opere Zona Oliveta
E3.5 - Interventi e Opere Curva Traliccio
E3.6 - Interventi e Opere Nodo Quattro Strade
E3.7 - Interventi e Opere Curva Palo MT
E3.8 - Interventi e Opere S Metanodotto
E3.10 - Piazzola AG02- Stato Ripristinato
E3.11 - Piazzola AG03- Stato Ripristinato
E3.12 - Piazzola AG04- Stato Ripristinato

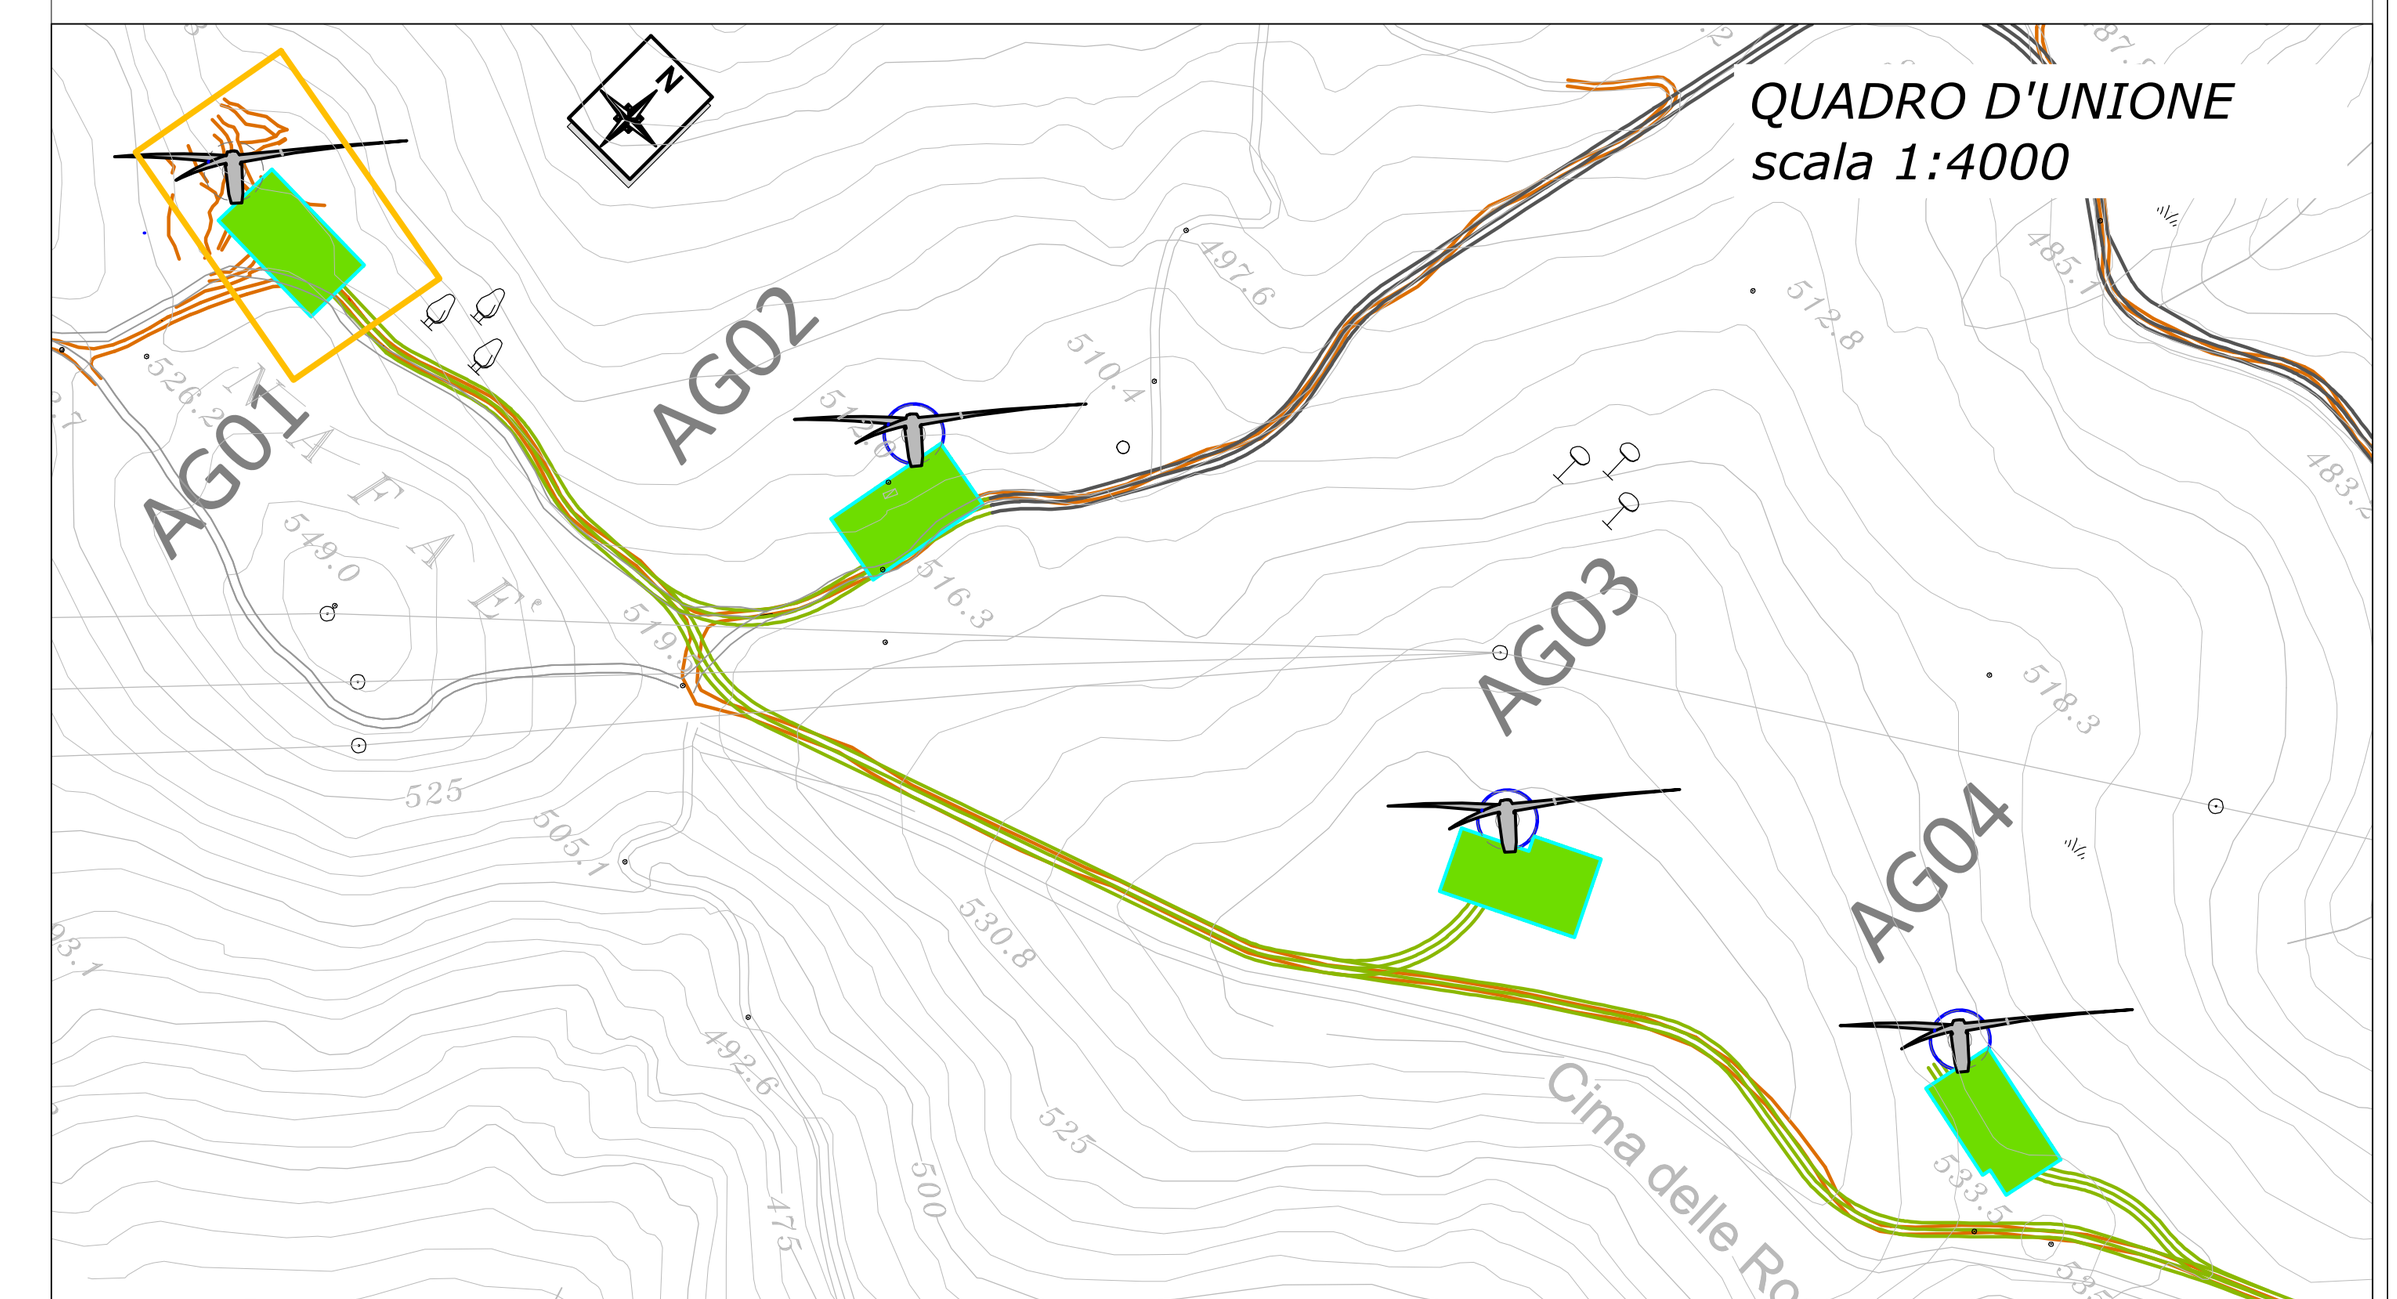

Fabbrica Energie Rinnovabili Alternative
GENERAZIONE POSSIBILE
Fabbrica Energie Rinnovabili Alternative S.r.l.
Piazza Cavour, 7 - 20121 Milano
T: +39 02 62690471 F: +39 02 32066804
info@ferasrl.it; www.ferasrl.it
P.IVA 13393960151

Azienda con sistema di gestione qualità certificato UNI EN ISO 9001:2008 certificatI n. 501008849 e 501008850

Regione Liguria
Comune di Quiliano e Vado Ligure (SV)
Proponente Levante Srl

Parco eolico "Rocche Bianche"

Progetto Esecutivo-Variante

E3.9

Piazzola AG01 Stato di Ripristino

Progettisti:
Ing. Paolo Papucci

Ing. PAOLO PAPUCCI
ORDINE INGEGNERI della Provincia di PISA
N° 2384 Sezione A
INGEGNERE CIVILE E AMBIENTALE
INDUSTRIALE, DELL'INFORMAZIONE

Data	Rev.	Descrizione	Elaborato	Controllato	Approvato
05.07.2019	Rev.B	Aggiornamento Tavola	T.Demi	P.Papucci	L.Pennisi
21.06.2019	Rev.A	Prima emissione	T. Demi	P. Papucci	L. Pennisi

Comm. 37 — Elaborato: QVL-E3.9-B_Piazzola AG01 Stato di Ripristino.dwg — Scala: varie

E' vietata la riproduzione del presente documento, anche parziale, con qualsiasi mezzo, senza l'autorizzazione di F.E.R.A. S.r.l.