


ZOOM PZ1

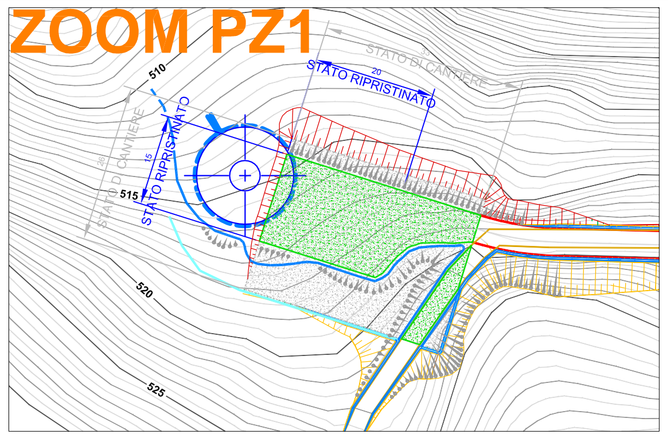


ZOOM PZ2

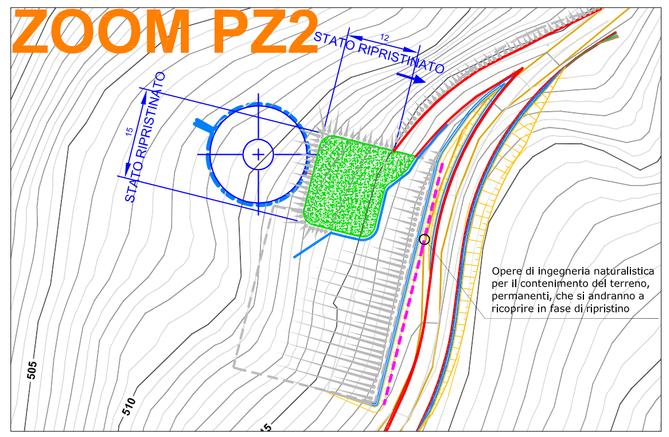


ZOOM PZ3

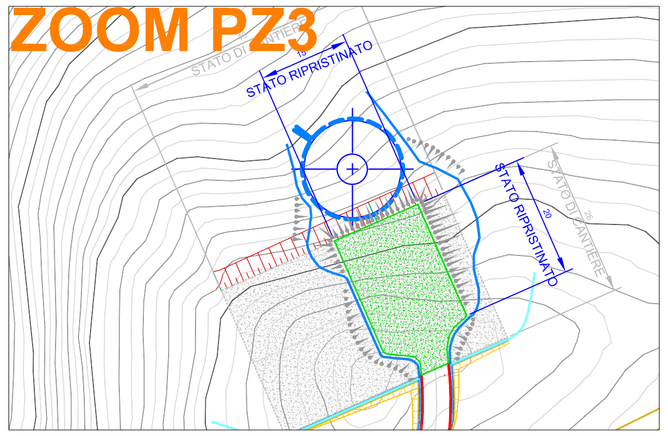

ZOOM PZ4

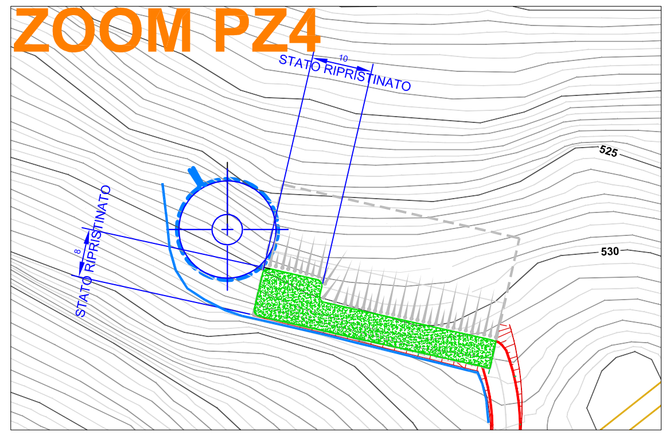

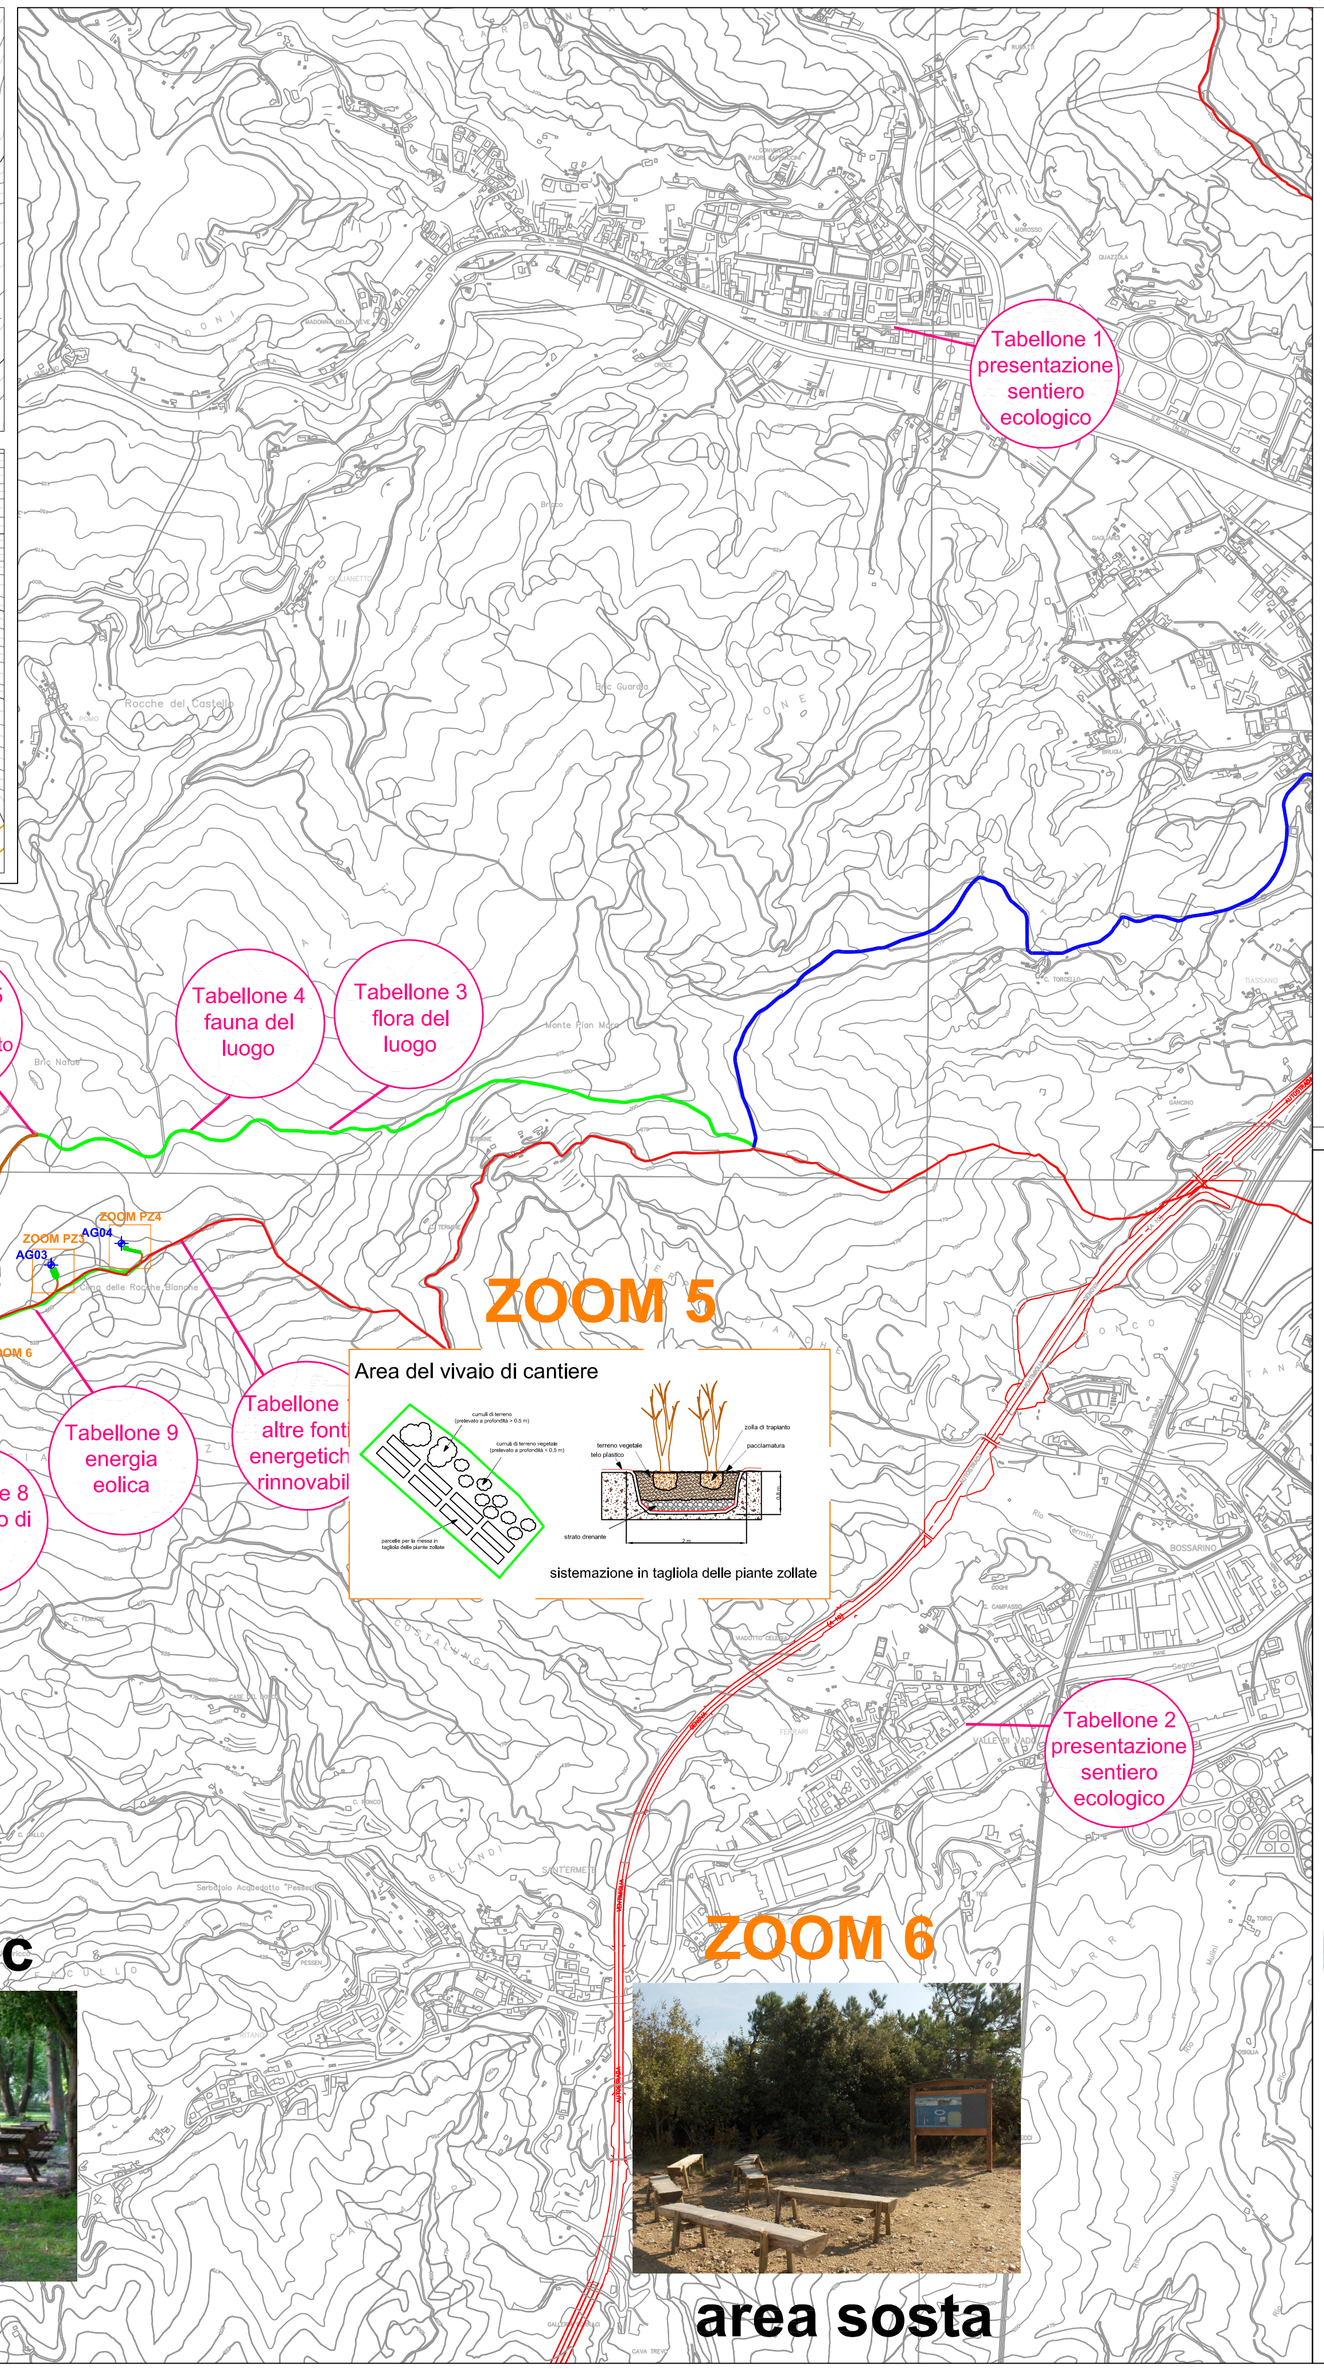

ZOOM 5


Area del vivaio di cantiere

ZOOM 7

parco giochi



area pic nic

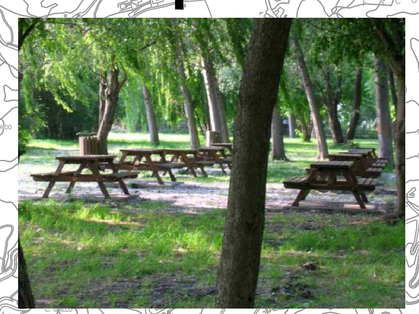

ZOOM 6

area sosta


LEGENDA:

- CONFINE COMUNALE
- AEROGENERATORE
- STRADA ASFALTATA ESISTENTE
- STRADA STERRATA ESISTENTE
- NUOVO TRACCIATO
- PIAZZOLA - STATO DI CANTIERE
- PIAZZOLA - STATO RIPRISTINATO
- Tabellone — TAPPE DEL SENTIERO DIDATTICO
- AREE PIC-NIC/SOSTA

Fabbrica Energie Rinnovabili Alternative
GENERAZIONE POSSIBILE

Fabbrica Energie Rinnovabili Alternative S.r.l.
Piazza Cavour, 7 - 20121 Milano
T: +39 02 62690471 F: +39 02 32066804
info@feranet.it www.feranet.it
P.IVA 13393960151

Azienda con sistema di gestione qualità certificato UNI EN ISO 9001:2008 certificati n. 501008849 e 501008850

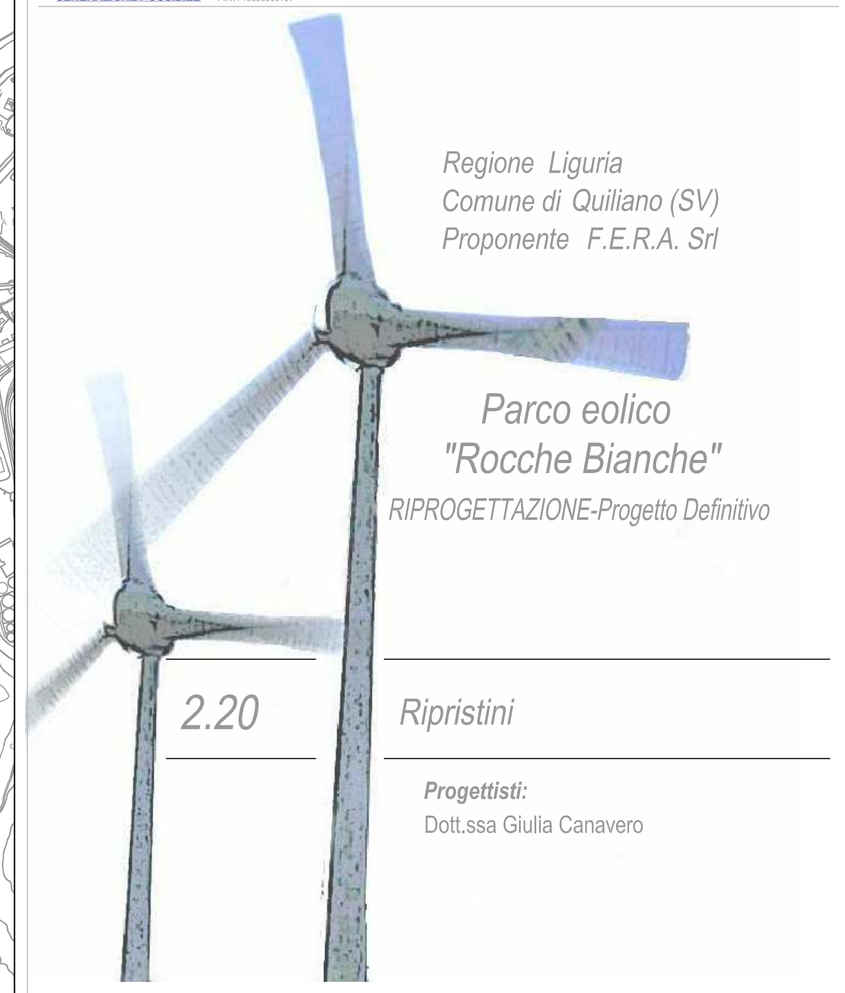

Regione Liguria
Comune di Quiliano (SV)
Proponente F.E.R.A. Srl

Parco eolico "Rocche Bianche"

RIPROGETTAZIONE-Progetto Definitivo

2.20

Ripristini

Progettisti:
Dott.ssa Giulia Canavero

Data	Rev.	Descrizione	Elaborato	Controllato	Approvato
09.12.2013	B		Sumerano	Canavero	Bertuccio

Comm. 37 **Elaborato:** QVL-2.20_Ripristini **Scala:** VARIE

E' vietata la riproduzione del presente documento, anche parziale, con qualsiasi mezzo, senza l'autorizzazione di F.E.R.A. S.r.l.