

PIAZZOLA AEROGENERATORE AG04
COME DA ELABORATO 2.16 - Rev. A

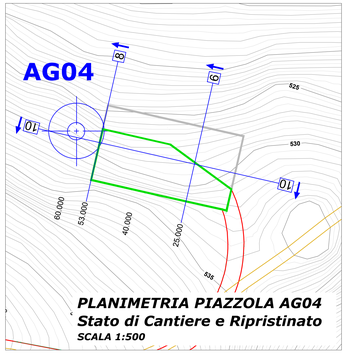


PLANIMETRIA PIAZZOLA AG04
Stato di Cantiere e Ripristinato
SCALA 1:500

LEGENDA
- ANDAMENTO DEL TERRENO STATO ATTUALE
- ANDAMENTO DEL TERRENO STATO DI CANTIERE
- ANDAMENTO DEL TERRENO STATO RIPRISTINATO
- PIAZZOLA DI MONTAGGIO - Stato di Cantiere
- PIAZZOLA DI MONTAGGIO - Stato Ripristinato

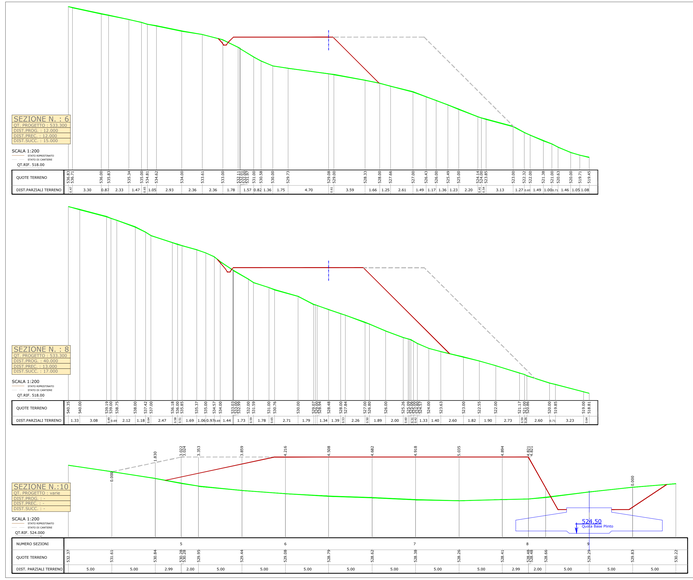


PIAZZOLA AEROGENERATORE AG04
COME DA ELABORATO 2.16 - Rev. B

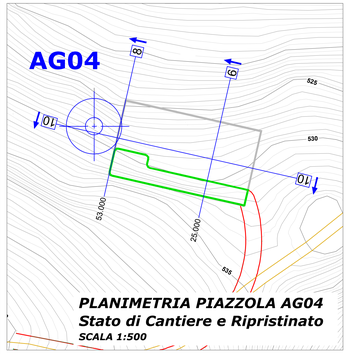


PLANIMETRIA PIAZZOLA AG04
Stato di Cantiere e Ripristinato
SCALA 1:500

LEGENDA
- ANDAMENTO DEL TERRENO STATO ATTUALE
- ANDAMENTO DEL TERRENO STATO DI CANTIERE
- ANDAMENTO DEL TERRENO STATO RIPRISTINATO
- PIAZZOLA DI MONTAGGIO - Stato di Cantiere
- PIAZZOLA DI MONTAGGIO - Stato Ripristinato

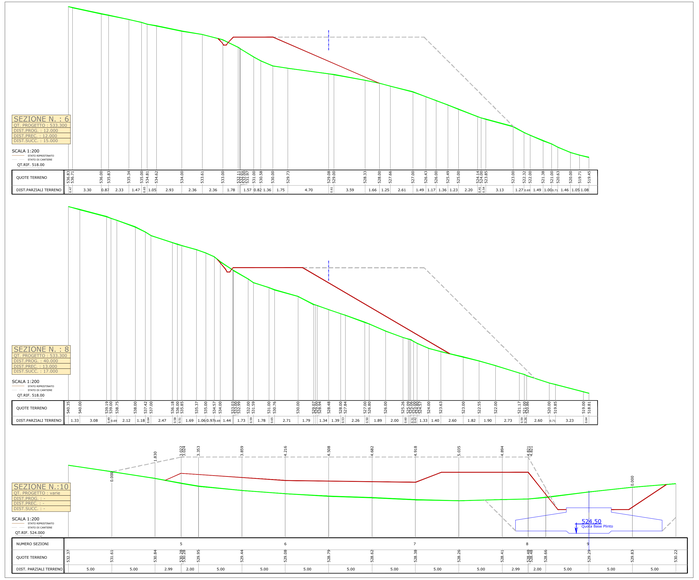


PIAZZOLA AEROGENERATORE AG04
SOVRAPPOSIZIONE Rev. A e Rev. B Elaborato 2.16
dello Stato Ripristinato

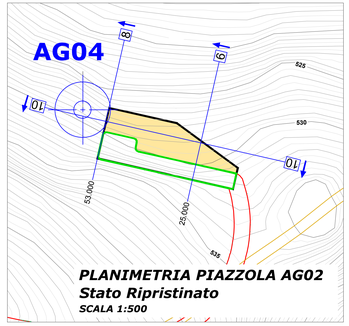

PLANIMETRIA PIAZZOLA AG02
Stato Ripristinato
SCALA 1:500

Nota:
Nello Stato Sovrapposto si mette a confronto esclusivamente lo Stato Ripristinano delle due revisioni considerato che allo Stato di Cantiere, l'ingombro delle piazzola di montaggio dell'aerogeneratore, risulta essere equivalente e quindi sovrapponibile senza alcuna differenza.


LEGENDA
- ANDAMENTO DEL TERRENO STATO ATTUALE
- ANDAMENTO DEL TERRENO - Stato Ripristinato REV. A
- ANDAMENTO DEL TERRENO - Stato Ripristinato REV. B
- PIAZZOLA DI MONTAGGIO - Stato Ripristinato REV. A
- PIAZZOLA DI MONTAGGIO - Stato Ripristinato REV. B
- TERRENO MOVIMENTATO IN MENO nella REV. B rispetto alla REV. A
- TERRENO MOVIMENTATO IN AGGIUNTA nella REV. B rispetto alla REV.A

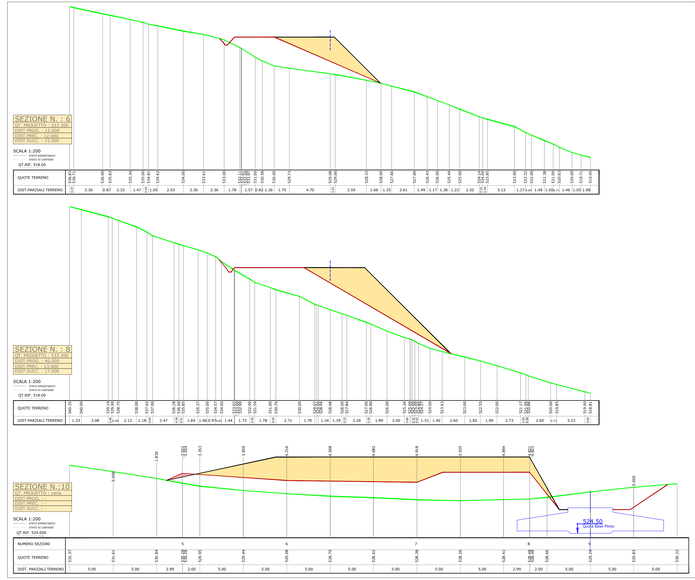

ELABORATI COLLEGATI:

2.16 PIAZZOLA AG04 - PIANTA E SEZIONI Rev. A

2.16 PIAZZOLA AG04 - PIANTA E SEZIONI Rev. B

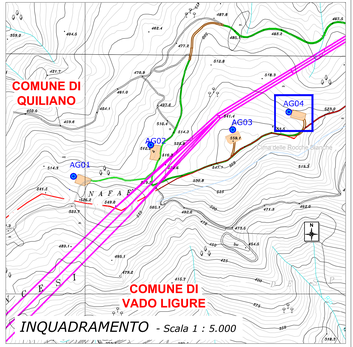

Fabbrica Energie Rinnovabili Alternative S.r.l.
Piazza Cavour, 4 - 20121 Milano
T +39 0213006471 F +39 02 3295804
info@ferasrl.it www.ferasrl.it
P.IVA 11553841219

Azienda con sistema di gestione qualità certificato UNI EN ISO 9001:2008 certificato n. 3570/0068/a e 3570/0800

Regione Liguria
Comune di Quiliano (SV)
Proponente F.E.R.A. Srl

Parco eolico
" Rocche Bianche "

RIPROGETTAZIONE - Progetto definitivo

Tavola di confronto Piazzola AG04
Nuova e vecchia progettazione

Progettisti:

Ing. Paolo Papucci

ing. PAOLO PAPUCCI
SEZIONE INGEGNERI della Provincia di PISA
N° 2384 Sezione A
INGEGNERIA CIVILE E AMBIENTALE
INDUSTRIALE - DELL'INFORMAZIONE

Data	Rev.	Descrizione	Elaborato	Controllato	Approvato
28.11.2013	Rev.A	Prima emissione	P. Montechiaro	P. Papucci	F. Bertuccio

Comm. 37 **Elaborato:** QVL-Tavola di confronti\Piazzola AG04.dwg **Scala:** Vare

Il presente disegno è di proprietà della società sopra indicata, non può essere copiato, ceduto o usato senza l'autorizzazione di F.E.R.A. S.r.l.