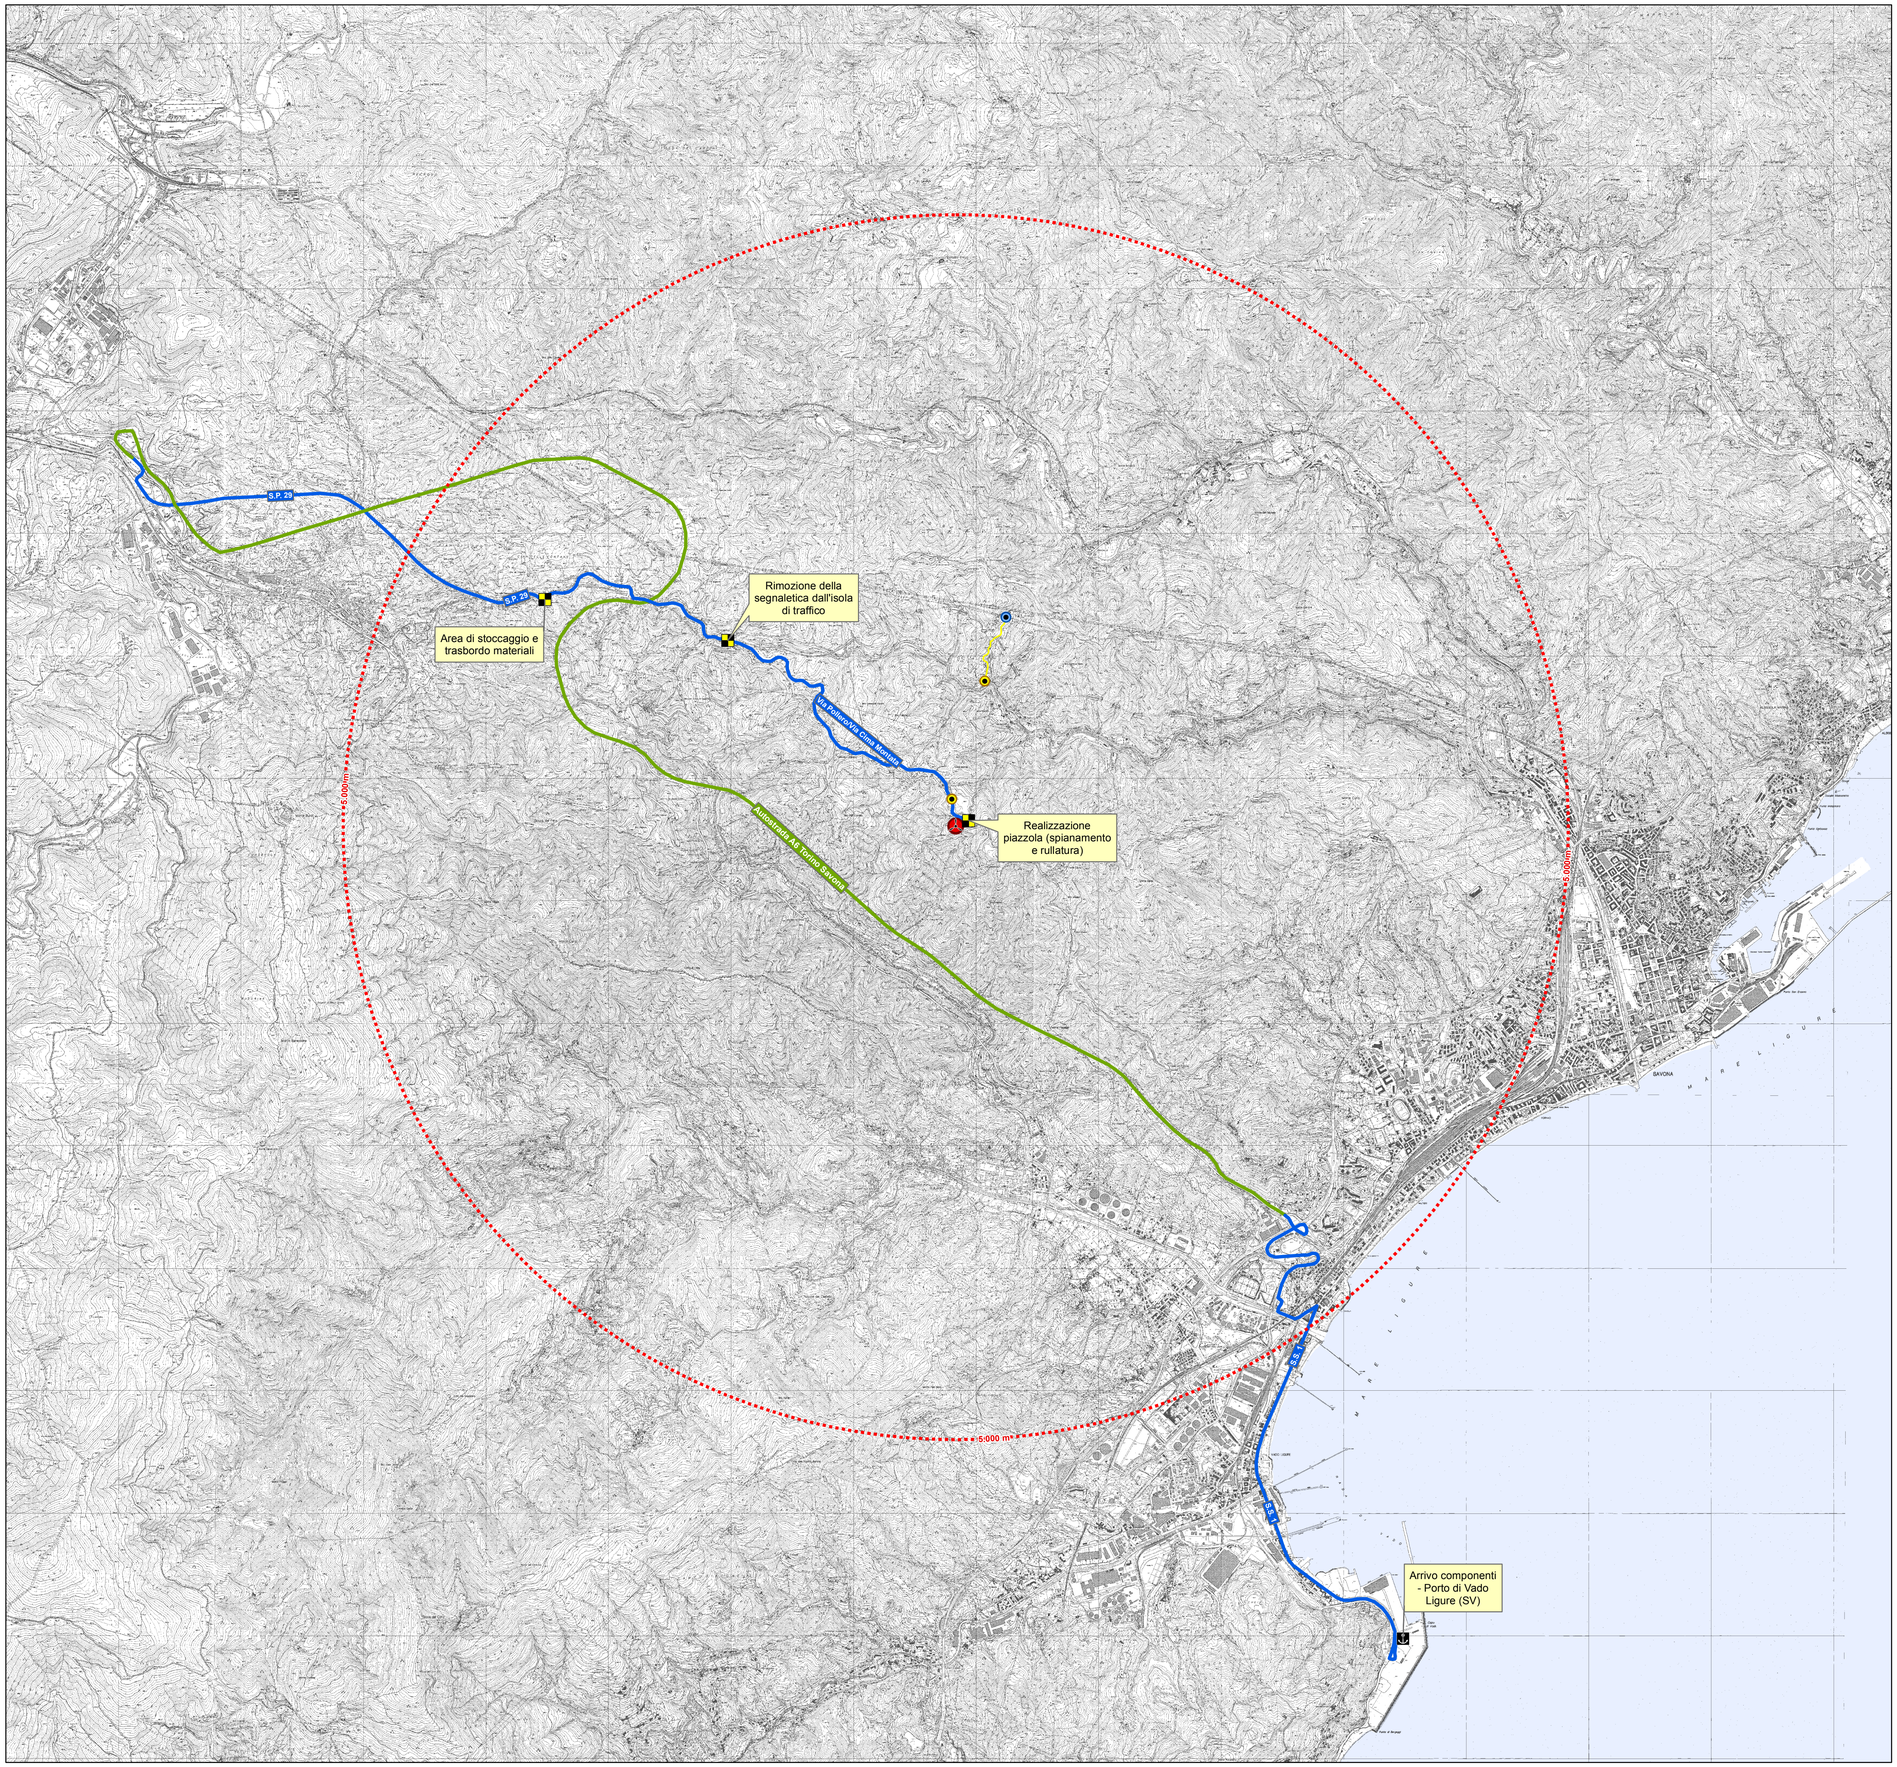


Legenda

Elementi di progetto

- Turbina eolica
- Cabina esistente
- Palo di derivazione
- Linea di collegamento

Fasce di distanza da aerogeneratore

- Fascia di distanza (5 km)

Percorso per il trasporto dei materiali

- Strada statale/provinciale/comunale
- Autostrada A6 Torino Savona

Interventi di adeguamento

- Porto di Vado Ligure (SV) - ipotesi arrivo componenti*
- Interventi di adeguamento

* In alternativa può essere utilizzato il porto di Genova

Firmato digitalmente da
PAOLO PEIRONE
O = Ordine Regionale dei Geologi Liguria/01277030092
C = IT

N

0 312,5 625 1.250 1.875 2.500 Metri

1:25.000

Regione **LIGURIA** - Provincia di **SAVONA**
Comune di **QUILIANO** - Comune di **SAVONA**

VALORIZZAZIONE DELLE FONTI ALTERNATIVE PER SCOPI ENERGETICI

IMPIANTO PER LA PRODUZIONE DI ENERGIA ELETTRICA

Fattoria Eolica CIMA MONTA'

Proponente:
LA FATTORIA DEL VENTO S.r.l.
Via Gramsci 38 r - 17100 Savona - c.f. 01456080090 - REA 147779 - tel. 019 821335 - PEC lafattoriadelvento@pec.it

SIRITO Fabrizio amministratore delegato _____





PROGETTISTI:

GEOLOGIA **Dott . Geol. PEIRONE Paolo**
Via Barrili 4/1 - 1700 Savona -
c.f. PRNPLA63M28I480M - p.ta IVA 1052320098
tel. 019 8387347 - PEC paolopeirone@epap.sicurezzapostale.it

STRUTT. / ARCH. **Dott . Ing. FENOGLIO Sergio**
Via -Garibaldi 127 - 17043 Carcare (SV) -
c.f. FNG SRG 51M16C483P - p.ta IVA 01277030092
tel. 019 518620. - PEC sergio.fenoglio1@ingpec.eu

TOPOGR. / ARCH. **Geom. LUCON Stefano**
Via Madonna della neve 6 - 17047 Quiliano (SV)
c.f. LCN SFN 70P29 I480J - p.ta IVA 01099260091
tel. 019 887041 - PEC stefano.lucon@geopec.it

ELETTRICO **Ing. PAMPARARO Fabio**
Via Vesima 58 - 17020 Calice Ligure (SV) -
c.f. PMPFBA84B14D969D - p.ta IVA 01587450097
tel. 3493826497- PEC fabio.pampararo@ingpec.eu

AMBIENTE **AI STUDIO associazione professionale**
Via Lamarmora 80 - 10128 Torino
p.ta IVA 4348600018
tel. 011 5814511 - PEC AIS-segreteria@legalmail.it

ELABORATO: **LAY-TAV-01**

REVISIONE: **00**

Data: **12/2012**

SETTORE: **3_LAY**

DESCRIZIONE: INQUADRAMENTO GENERALE DELL'AREA DELL'IMPIANTO E DELLA VIABILITA' DI ACCESSO