PROPONENTE:
Wind Alternative Energy s.r.l.
C.so Statuto 20,
12084 MONDOVI (CN)
Partita IVA e Codice Fiscale
- 03463470041-

REGIONE LIGURIA
Provincia di Savona
Comune di Savona
Comune di Albisola Superiore

PROGETTO PRELIMINARE

PARCO EOLICO IN LOCALITÀ BRIC NASO DI GATTO - MONTE NEGINO

ELABORATO:
inquadramento su carta catastale
Scala 1:2.000

Tavola 4.40

DATA: Febbraio 2013

PROGETTISTA:

Dott. Ing. Daniele PIRRA

Ingegneria
STUDIO DI INGEGNERIA
Via Appiani 44, 12063 Dogliani (CN)
Tel / Fax: 0173.743587 - Cell. 347.1120131
e-mail: studio@dpingegneria.it


Dott. For. Giorgio COLOMBO

Studio Tecnico Colombo
STUDIO TECNICO AMBIENTALE
C.so Statuto, 21 12084 Mondovì (CN)
Tel 0174.46906 - Cell. 335.220310
e-mail: studio@giorgiocolombo.net

PROGETTISTA:

PROPONENTE:

NOTE:

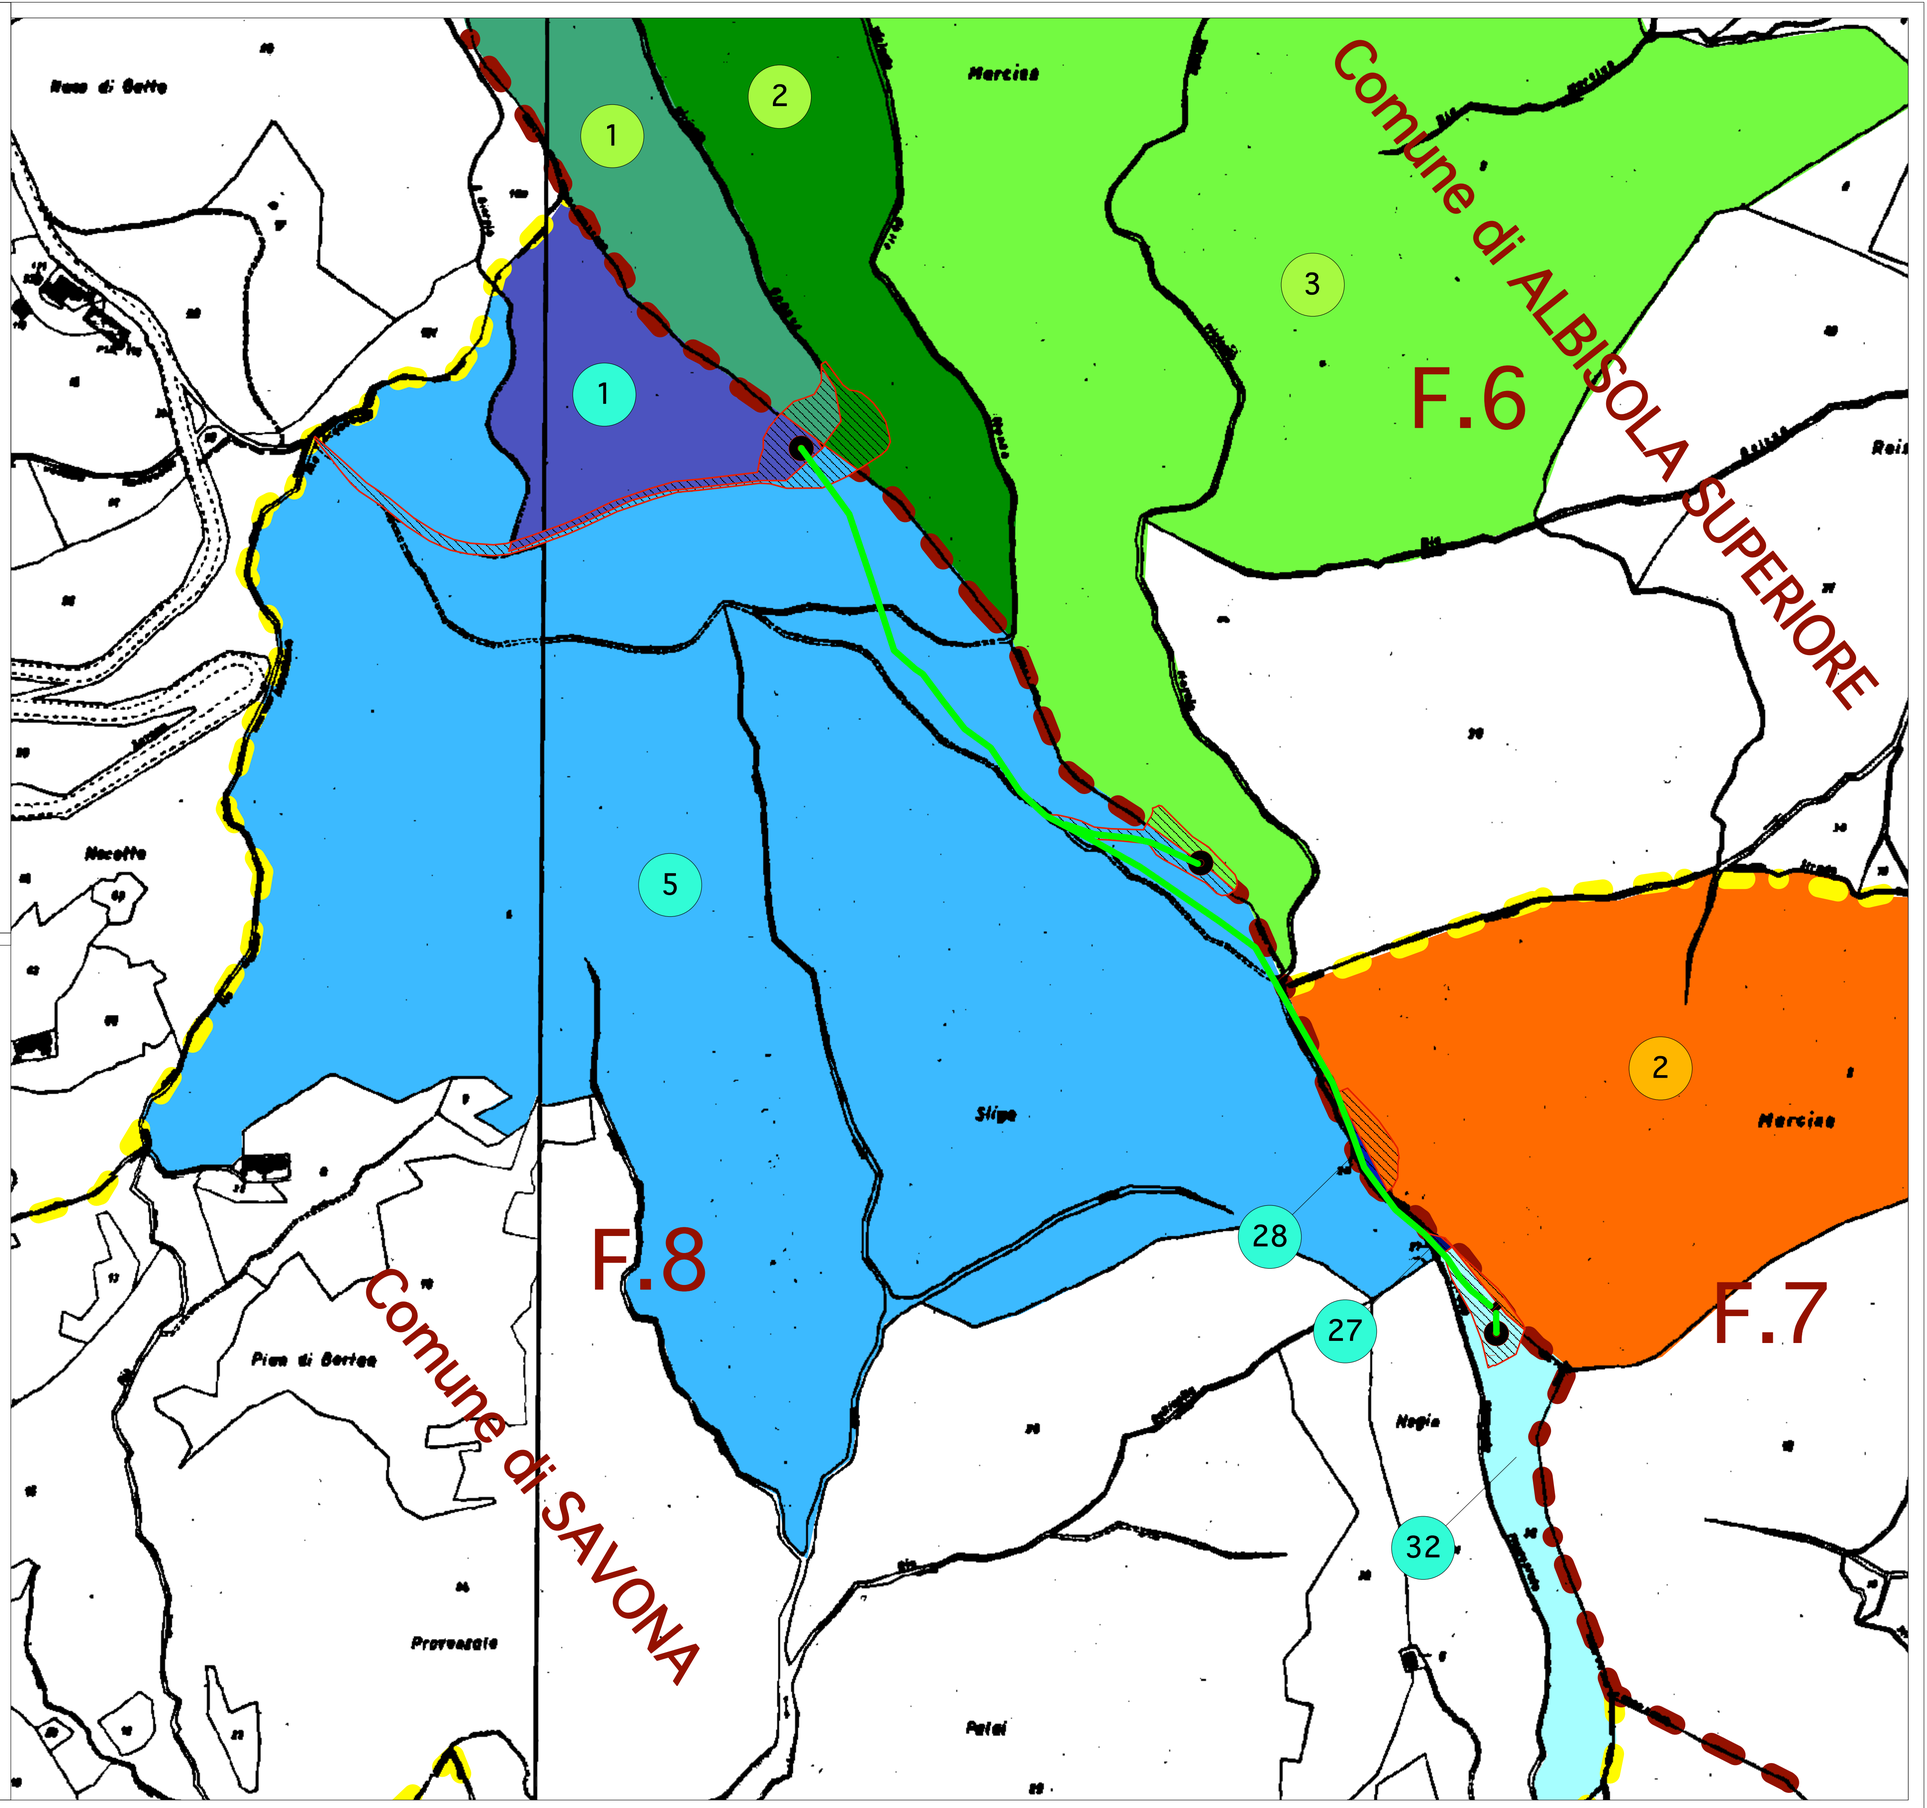

Limite comunale

Limite folglio catastale

F.8 Numero foglio

3 Numero mappale

Mappali interessati dall'intervento nel foglio 8 del Comune di Savona

Mappali interessati dall'intervento nel foglio 6 del Comune di Albisola Superiore

Mappali interessati dall'intervento nel foglio 7 del Comune di Albisola Superiore

Aerogeneratori

Aree interessate dalla procedura di esproprio