PROPONENTE:
Wind Alternative Energy s.r.l.
C.so Statuto 20,
12084 MONDOVI (CN)
Partita IVA e Codice Fiscale
- 03463470041-

REGIONE LIGURIA
Provincia di Savona
Comune di Savona
Comune di Albisola Superiore

PROGETTO DEFINITIVO

PARCO EOLICO IN LOCALITÀ BRIC NASO DI GATTO - MONTE NEGINO

ELABORATO:
Sezioni trasversali
(PK000-PK400)
Scala 1:1000

Tavola 5.11

DATA: Febbraio 2013

PROGETTISTA:

Dott. Ing. Daniele PIRRA
DP Ingegneria
STUDIO DI INGEGNERIA
Viale Div. Cuneense 1, 12063 Dogliani (CN)
Tel / Fax: 0173.743563 - Cell. 347.1120131
e-mail: studio@dpingegneria.it


Dott. For. Giorgio COLOMBO
Studio Tecnico Colombo
STUDIO TECNICO AMBIENTALE
C.so Statuto, 21 12084 Mondovì (CN)
Tel 0174.46906 - Cell. 335.220310
e-mail: studio@giorgiocolombo.net

PROGETTISTA:

PROPONENTE:


NOTE:

PK 0.00

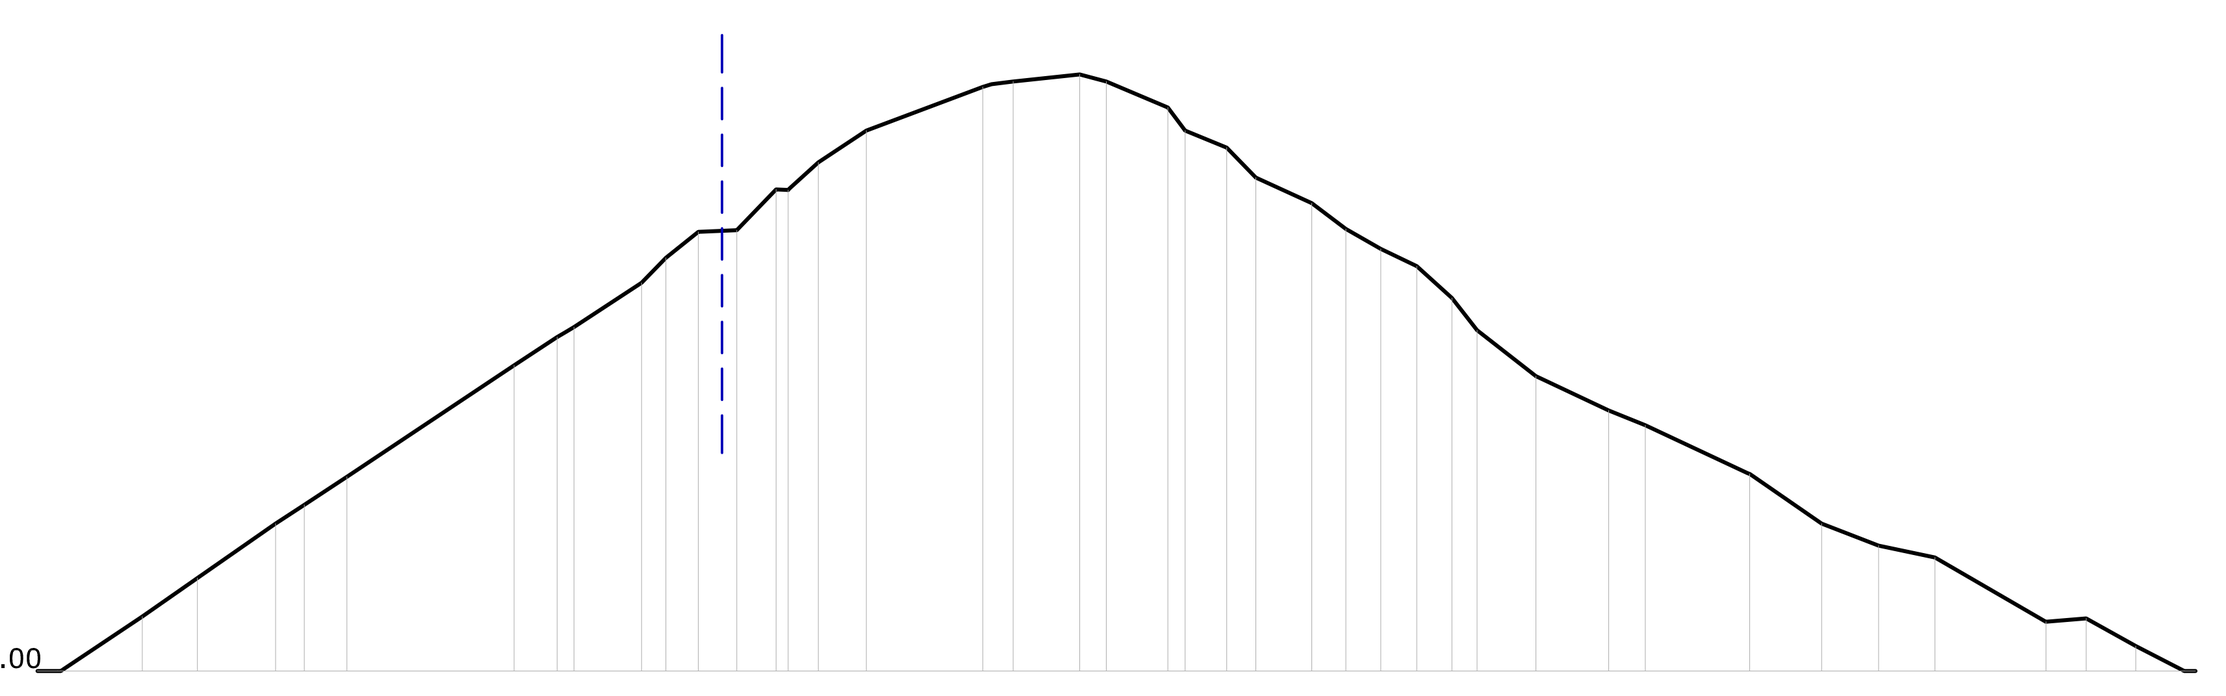


	QUOTA DI PROGETTO	QUOTA DEL TERRENO	DISTANZA PARZIALE	DISTANZA DA ORIGINE
	630.000	630.000	0.00	-69.66
	630.000	630.000	0.33	-67.29
	635.529	635.529	8.29	-59.01
	639.441	639.441	5.62	-53.38
	645.000	645.000	7.96	-45.43
	646.905	646.905	2.91	-42.52
	649.756	649.756	4.34	-38.18
	661.101	661.101	17.03	-21.15
	663.979	663.979	4.38	-16.77
	665.000	665.000	0.85	-15.05
	669.507	669.507	6.87	-8.19
	672.044	672.044	2.49	-5.70
	674.702	674.702	3.29	-2.41
	674.856	674.856	3.92	1.51
	679.004	679.004	4.00	5.51
	679.095	679.095	0.12	6.87
	681.760	681.760	2.95	9.81
	685.000	685.000	4.89	14.70
	689.444	689.444	11.85	26.56
	690.000	690.000	2.20	29.65
	690.719	690.719	6.77	36.41
	690.000	690.000	2.72	39.13
	687.353	687.353	6.28	45.40
	685.000	685.000	1.74	47.14
	683.273	683.273	4.23	51.37
	680.214	680.214	2.96	54.34
	677.615	677.615	5.70	60.04
	675.000	675.000	3.46	63.50
	672.957	672.957	3.56	67.07
	671.205	671.205	3.67	70.74
	667.955	667.955	3.57	74.31
	664.686	664.686	2.56	76.87
	660.000	660.000	5.98	82.85
	656.504	656.504	7.42	90.27
	655.000	655.000	3.72	93.99
	650.046	650.046	0.19	104.62
	645.000	645.000	6.92	111.93
	642.744	642.744	5.81	117.75
	641.556	641.556	5.73	123.48
	635.000	635.000	11.28	134.75
	635.335	635.335	4.09	138.87
	632.531	632.531	5.05	143.92
	630.000	630.000	4.93	148.85
	630.000	630.000	1.15	150.00

PK 50.00

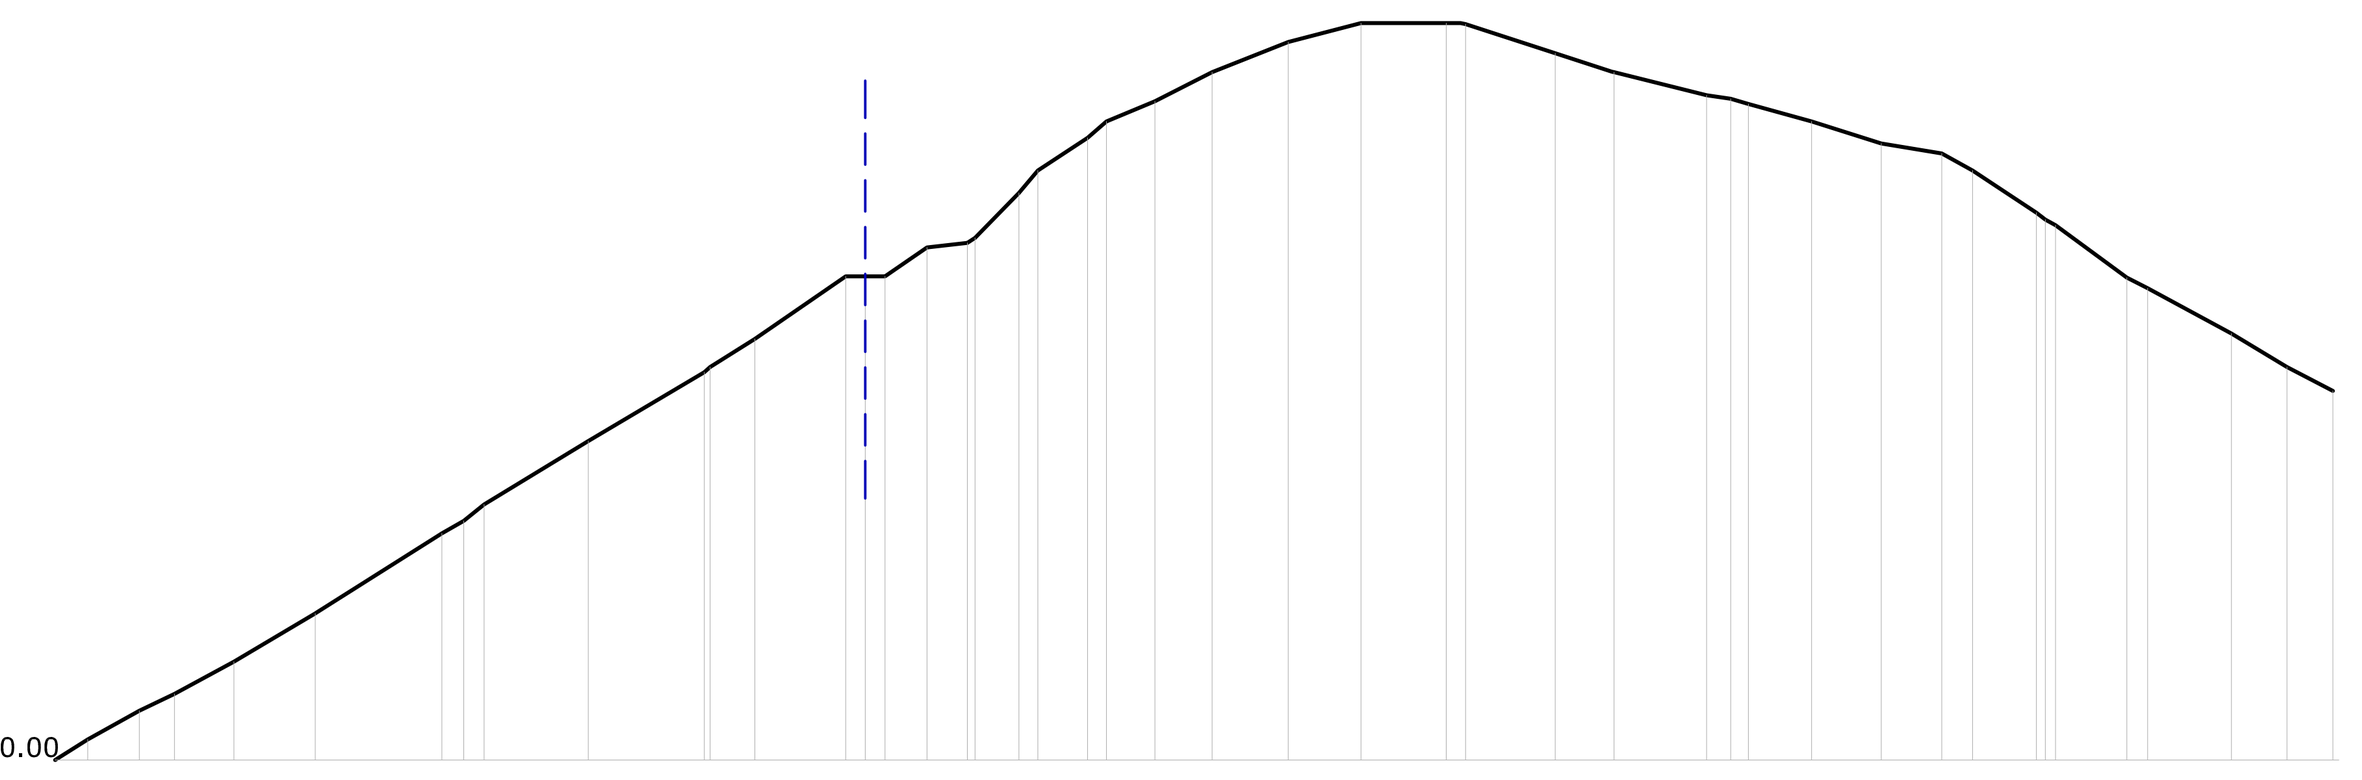


	QUOTA DI PROGETTO	QUOTA DEL TERRENO	DISTANZA PARZIALE	DISTANZA DA ORIGINE
	630.000	630.000	0.00	-82.46
	632.091	632.091	3.31	-79.15
	635.000	635.000	5.25	-73.90
	636.721	636.721	3.57	-70.33
	640.000	640.000	6.06	-64.26
	644.913	644.913	8.27	-56.00
	653.066	653.066	12.76	-43.11
	654.335	654.335	2.24	-40.87
	656.006	656.006	2.06	-38.81
	662.451	662.451	10.61	-28.21
	669.470	669.470	11.82	-16.38
	670.000	670.000	0.59	-15.79
	672.846	672.846	4.56	-11.23
	679.219	679.219	9.23	-2.00
	679.219	679.219	2.00	0.00
	679.219	679.219	2.00	2.00
	682.168	682.168	4.29	6.29
	682.637	682.637	4.10	10.39
	683.138	683.138	0.79	11.18
	687.718	687.718	4.45	15.63
	690.000	690.000	1.94	17.57
	693.326	693.326	5.06	22.63
	695.000	695.000	1.91	24.54
	697.035	697.035	4.94	29.48
	700.000	700.000	5.83	35.31
	703.088	703.088	7.75	43.05
	705.000	705.000	7.40	50.45
	705.000	705.000	8.70	59.15
	704.905	704.905	0.51	61.11
	701.940	701.940	9.11	70.22
	700.000	700.000	0.21	76.21
	697.666	697.666	9.43	85.64
	697.305	697.305	2.45	88.09
	696.772	696.772	1.80	89.88
	695.000	695.000	6.44	96.32
	692.738	692.738	7.10	103.42
	691.731	691.731	6.15	109.57
	690.000	690.000	3.14	112.71
	685.710	685.710	6.50	119.20
	685.000	685.000	0.92	120.12
	684.431	684.431	1.03	121.16
	679.106	679.106	7.26	128.42
	678.022	678.022	2.11	130.53
	673.403	673.403	8.53	139.06
	670.000	670.000	5.65	144.71
	667.566	667.566	4.68	149.39

PK 100.00

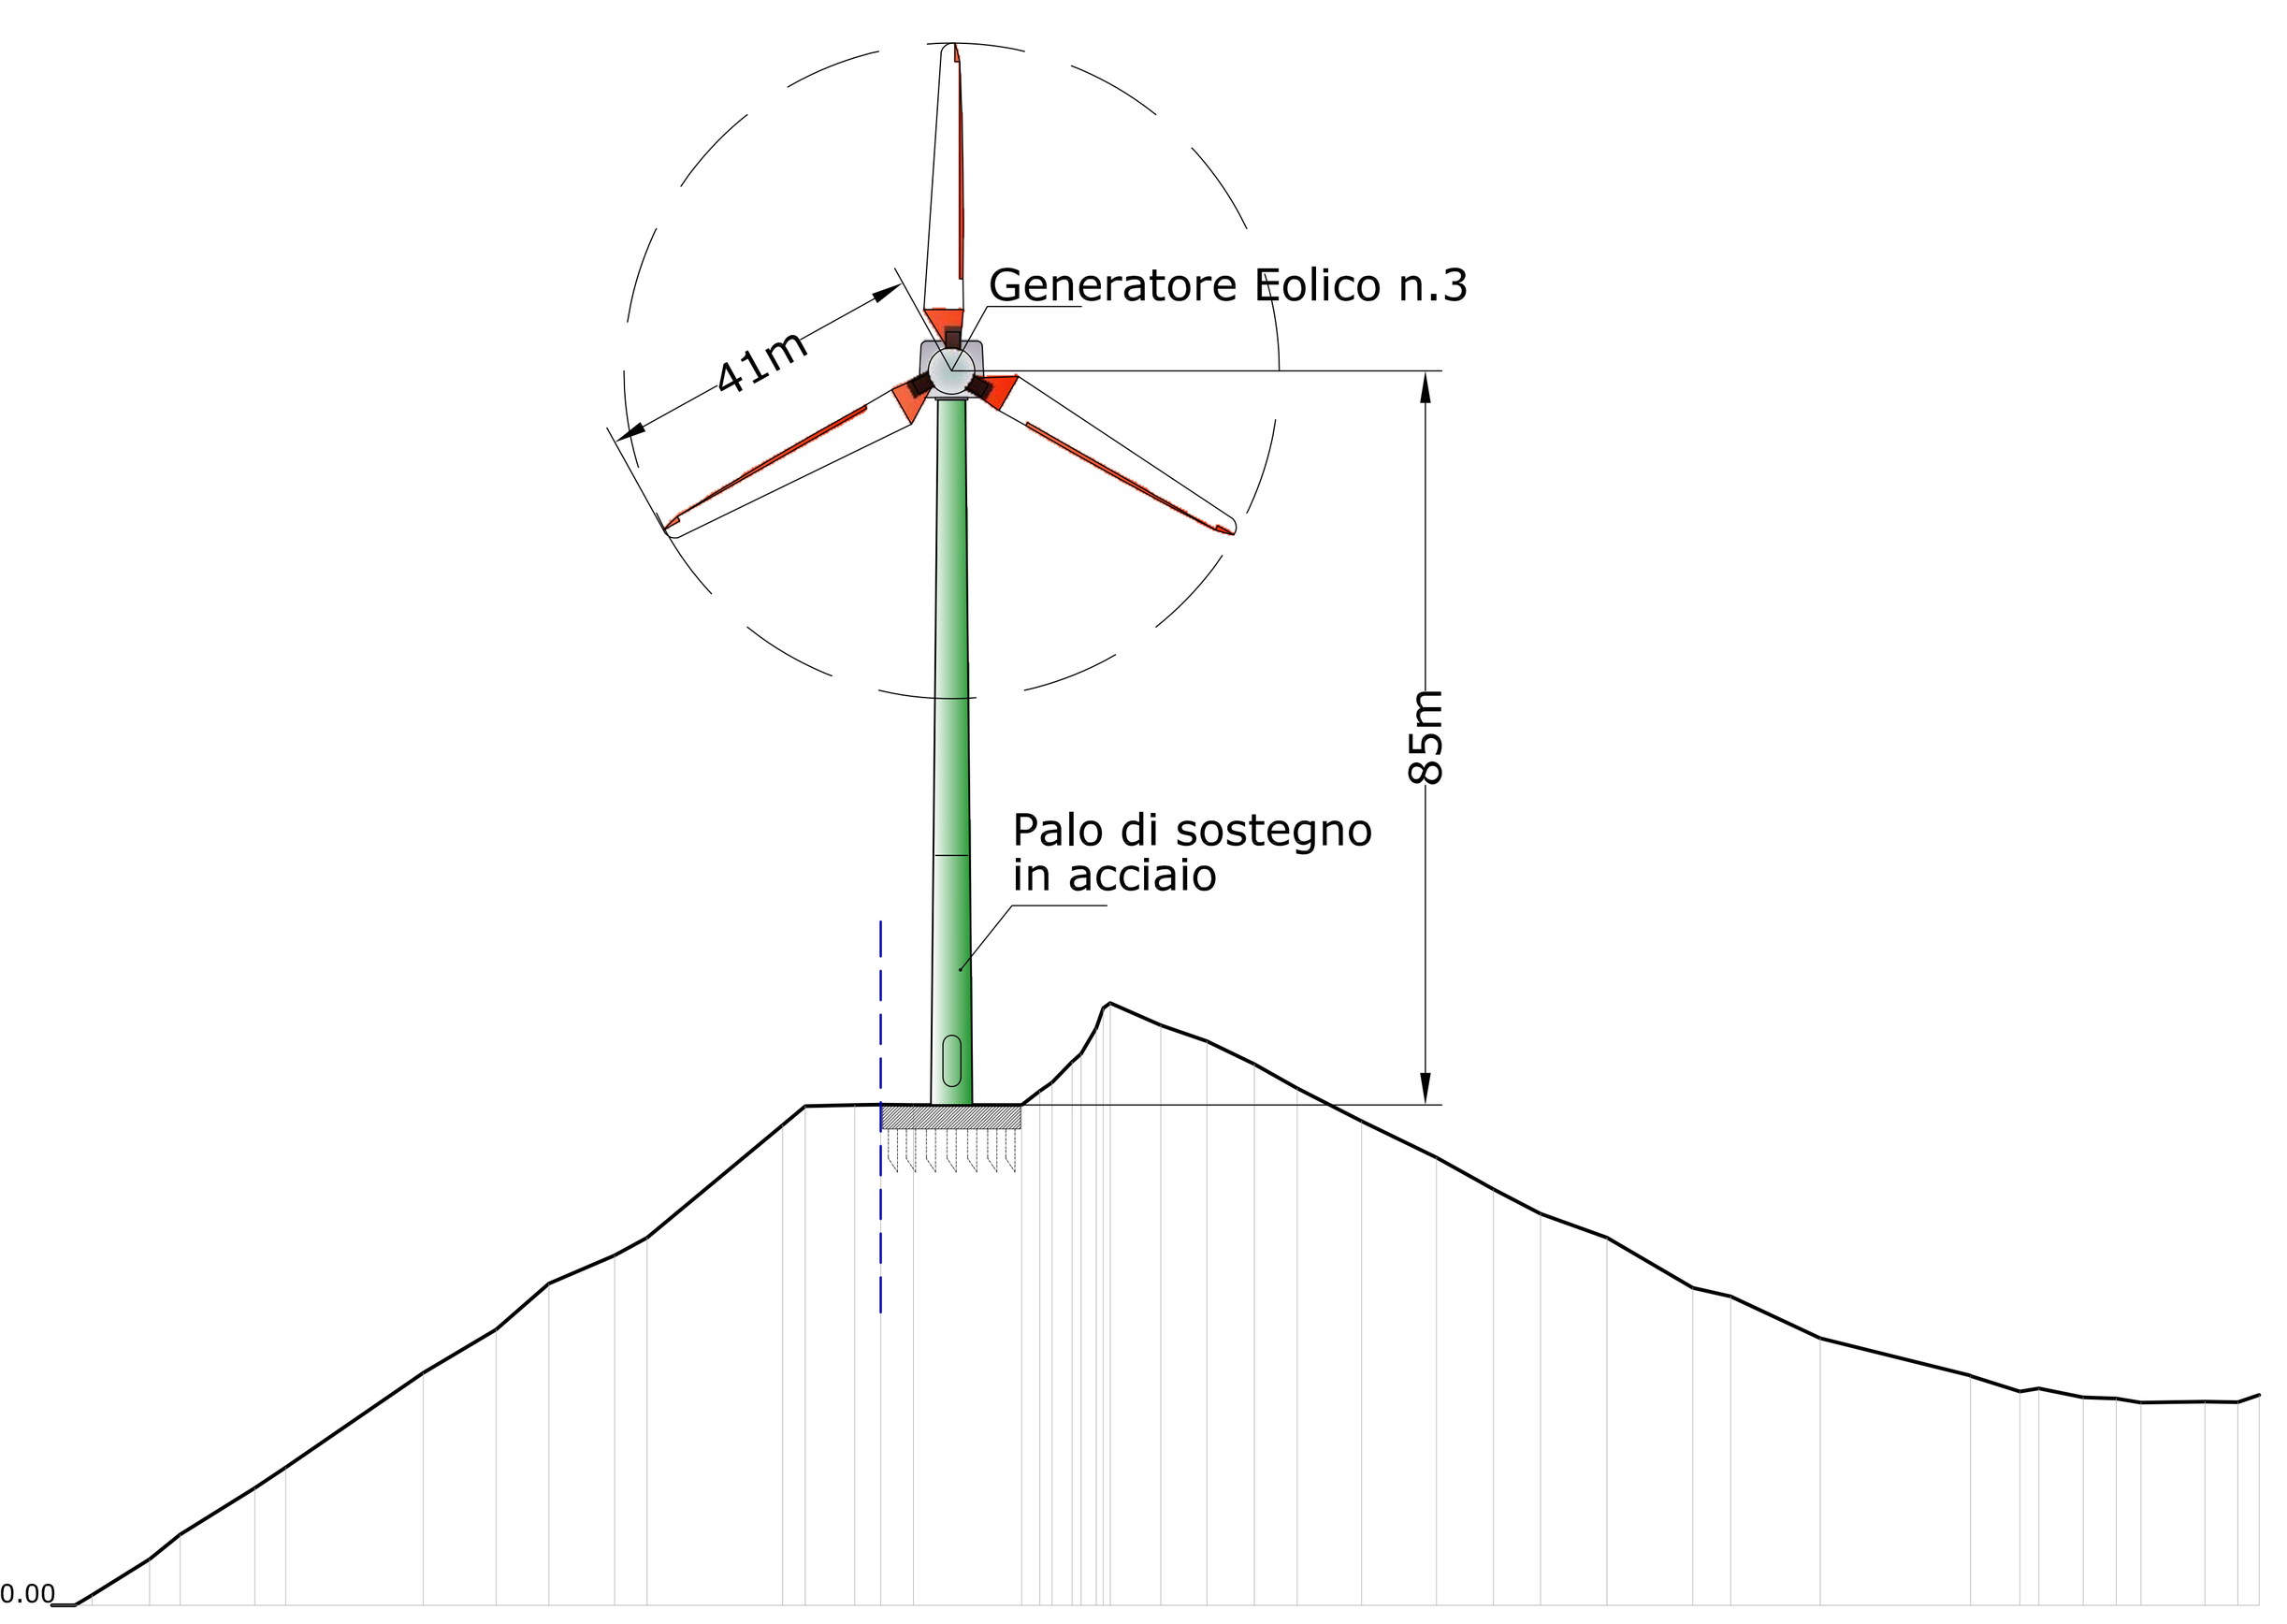


	QUOTA DI PROGETTO	QUOTA DEL TERRENO	DISTANZA PARZIALE	DISTANZA DA ORIGINE
	630.000	630.000	0.00	-90.19
	631.115	631.115	1.89	-85.80
	635.000	635.000	6.23	-79.57
	637.698	637.698	3.33	-76.24
	642.752	642.752	8.12	-68.12
	645.000	645.000	3.37	-64.75
	655.279	655.279	14.96	-49.79
	660.000	660.000	7.94	-41.85
	665.000	665.000	5.74	-36.11
	668.073	668.073	7.15	-28.96
	670.000	670.000	3.54	-25.42
	682.254	682.254	14.76	-10.66
	684.293	684.293	2.45	-8.21
	684.435	684.435	5.37	-2.84
	684.476	684.476	2.84	0.00
	684.426	684.426	3.55	3.55
	684.433	684.433	11.80	15.35
	685.964	685.964	1.96	17.31
	686.880	686.880	1.34	18.65
	689.136	689.136	2.17	20.83
	694.974	694.974	0.76	24.22
	695.531	695.531	0.76	24.98
	693.110	693.110	5.49	30.47
	691.368	691.368	5.03	35.50
	688.873	688.873	5.17	40.66
	686.249	686.249	4.66	45.33
	682.679	682.679	7.00	52.33
	678.714	678.714	8.15	60.48
	675.268	675.268	6.19	66.67
	672.594	672.594	5.13	71.79
	670.000	670.000	7.24	79.03
	664.528	664.528	9.33	88.37
	663.598	663.598	4.14	92.51
	659.046	659.046	9.73	102.24
	654.941	654.941	0.09	118.60
	653.257	653.257	5.38	123.98
	653.586	653.586	2.04	126.02
	652.618	652.618	4.84	130.86
	652.480	652.480	3.59	134.45
	652.039	652.039	2.69	137.15
	652.154	652.154	6.95	144.10
	652.093	652.093	3.57	147.67
	652.873	652.873	2.31	149.98

PK 150.00

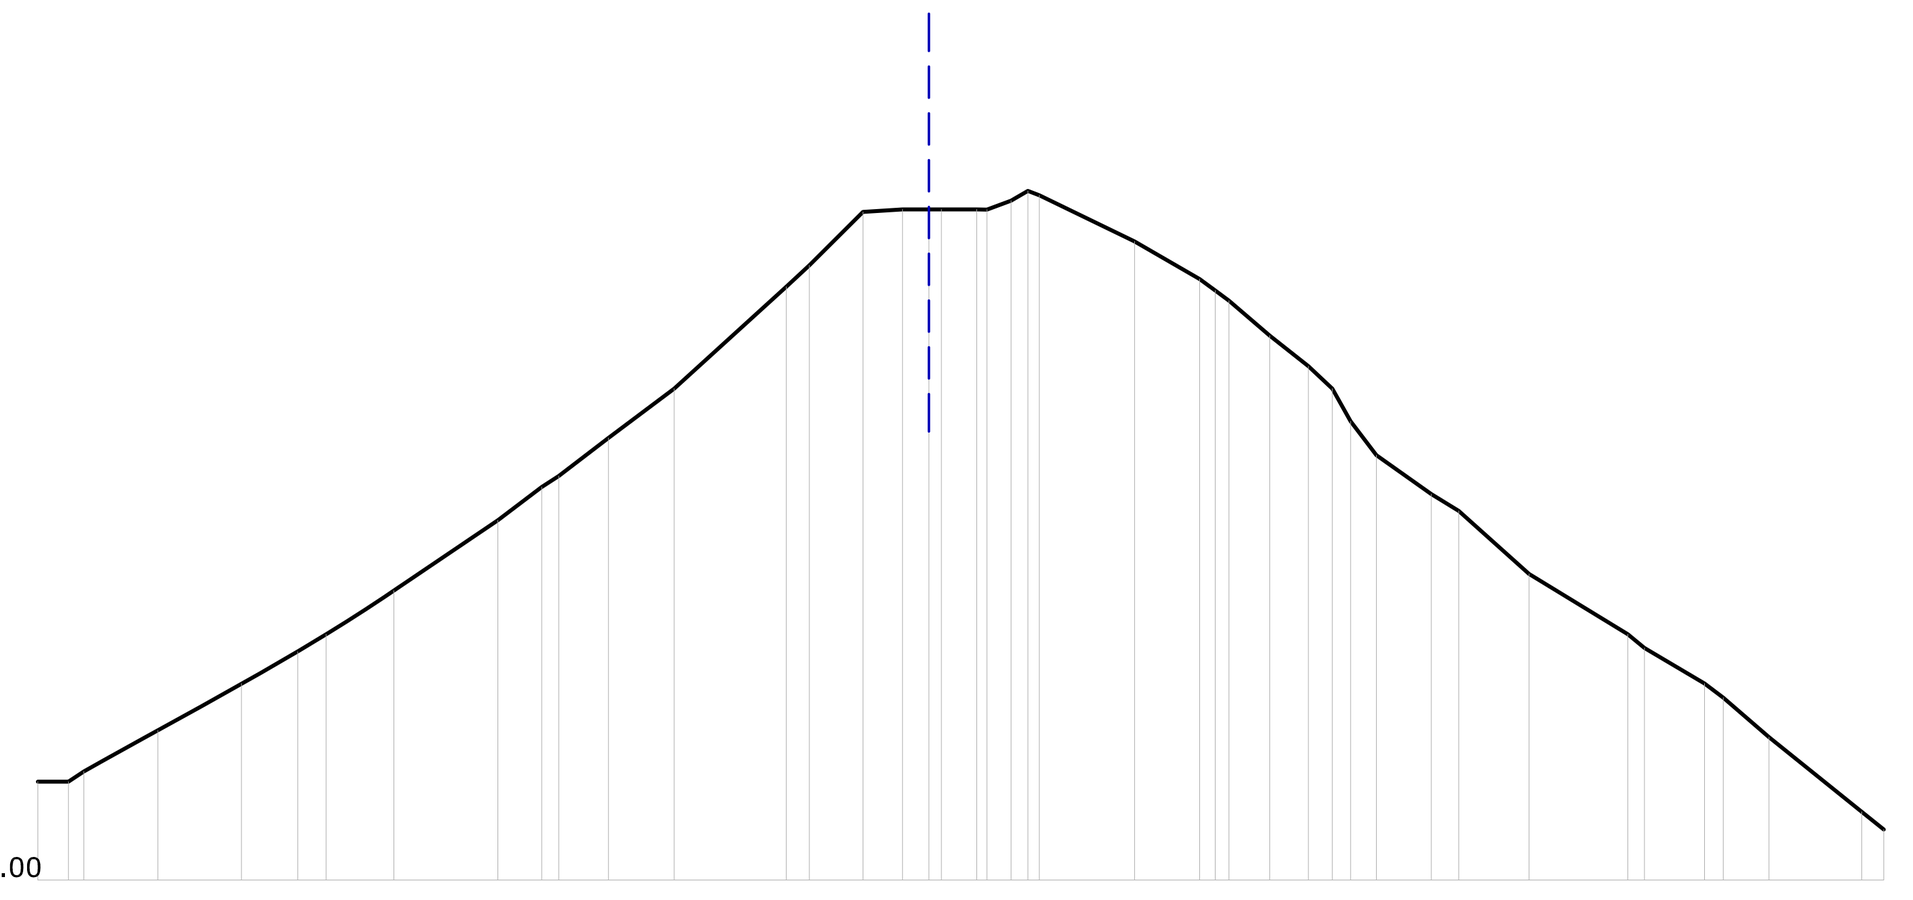


	QUOTA DI PROGETTO	QUOTA DEL TERRENO	DISTANZA PARZIALE	DISTANZA DA ORIGINE
	630.000	630.000	0.00	-90.70
	630.000	630.000	3.11	-87.59
	631.034	631.034	1.58	-86.01
	635.207	635.207	7.53	-78.49
	640.000	640.000	8.52	-69.97
	643.227	643.227	5.72	-64.25
	645.000	645.000	2.89	-61.36
	649.450	649.450	6.91	-54.45
	656.601	656.601	10.57	-43.88
	660.000	660.000	4.47	-39.41
	661.114	661.114	1.73	-37.68
	665.000	665.000	5.06	-32.62
	670.000	670.000	6.68	-25.94
	680.373	680.373	11.43	-14.51
	682.548	682.548	2.35	-12.17
	688.002	688.002	5.45	-6.71
	688.260	688.260	4.03	-2.68
	688.252	688.252	2.68	0.00
	688.255	688.255	1.28	1.28
	688.250	688.250	3.59	4.87
	689.134	689.134	2.47	8.37
	689.689	689.689	1.15	11.24
	685.000	685.000	9.71	20.94
	681.170	681.170	6.62	27.57
	680.000	680.000	1.59	29.16
	678.960	678.960	1.39	30.55
	675.394	675.394	4.14	34.68
	672.289	672.289	3.95	38.63
	670.000	670.000	2.43	41.06
	666.690	666.690	1.87	42.93
	663.242	663.242	2.63	45.56
	659.279	659.279	5.58	51.13
	657.558	657.558	2.79	53.93
	651.137	651.137	7.17	61.10
	645.000	645.000	10.04	71.13
	643.605	643.605	1.71	72.84
	640.000	640.000	6.11	78.95
	638.551	638.551	1.92	80.86
	634.533	634.533	4.65	85.51
	626.937	626.937	9.43	94.95
	625.138	625.138	2.26	97.20

PK 200.00

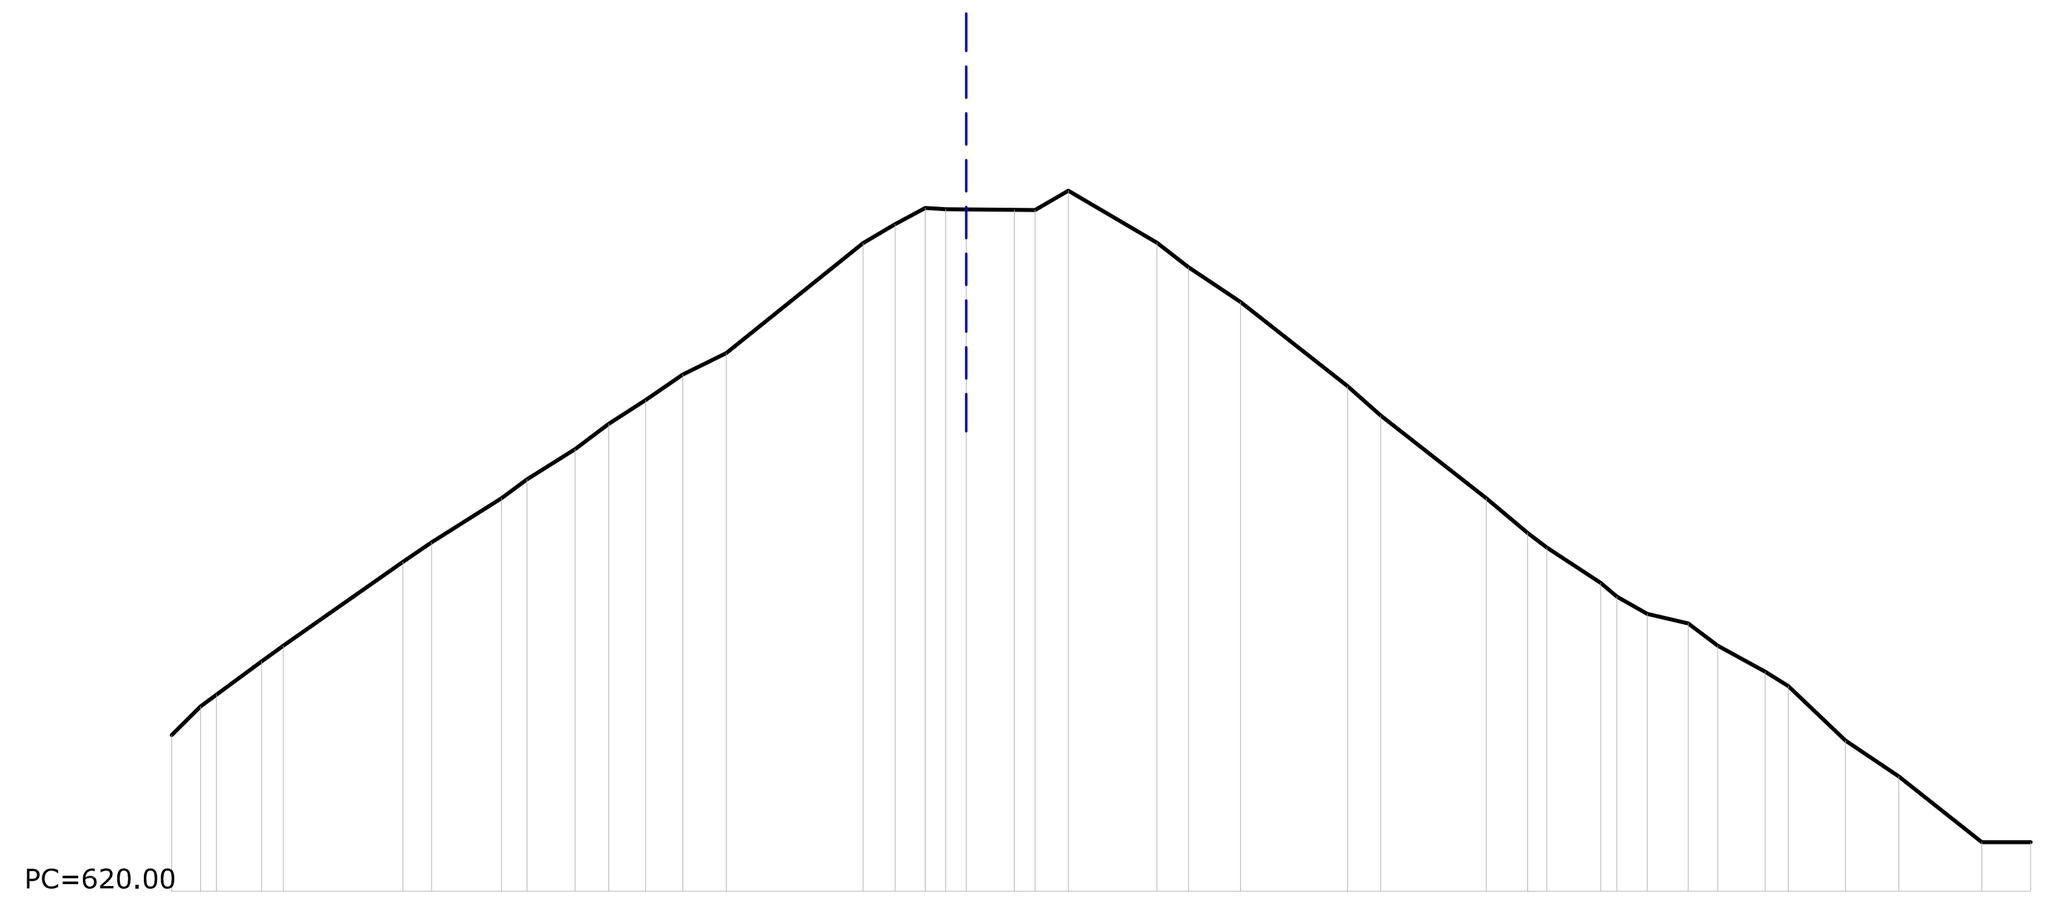


	QUOTA DI PROGETTO	QUOTA DEL TERRENO	DISTANZA PARZIALE	DISTANZA DA ORIGINE
	635.905	635.905	0.00	-80.89
	638.823	638.823	2.94	-77.95
	640.000	640.000	1.62	-76.33
	643.392	643.392	4.60	-71.73
	645.000	645.000	2.21	-69.52
	653.525	653.525	12.17	-57.35
	655.533	655.533	2.92	-54.43
	660.000	660.000	7.11	-47.31
	661.944	661.944	2.59	-44.72
	665.000	665.000	4.91	-39.81
	667.579	667.579	3.42	-36.39
	670.000	670.000	3.74	-32.65
	672.598	672.598	3.80	-28.85
	674.781	674.781	4.43	-24.42
	685.985	685.985	13.92	-10.51
	687.909	687.909	3.26	-7.25
	689.550	689.550	3.07	-4.18
	689.435	689.435	2.08	-2.10
	689.417	689.417	2.10	0.00
	689.367	689.367	4.72	4.89
	689.353	689.353	2.12	7.01
	691.320	691.320	3.38	10.39
	686.034	686.034	9.02	19.41
	683.524	683.524	3.22	22.62
	680.000	680.000	5.29	27.91
	671.419	671.419	10.89	38.80
	668.440	668.440	3.37	42.18
	660.000	660.000	10.75	52.93
	656.484	656.484	4.21	57.14
	655.000	655.000	1.94	59.09
	651.393	651.393	5.50	64.58
	650.000	650.000	1.65	66.23
	648.233	648.233	3.07	69.31
	647.267	647.267	4.19	73.49
	645.000	645.000	2.99	76.48
	642.351	642.351	4.84	81.32
	640.902	640.902	2.34	83.66
	635.356	635.356	5.82	89.48
	631.700	631.700	5.45	94.93
	625.000	625.000	8.45	103.38
	625.000	625.000	4.97	108.35

PK 250.00

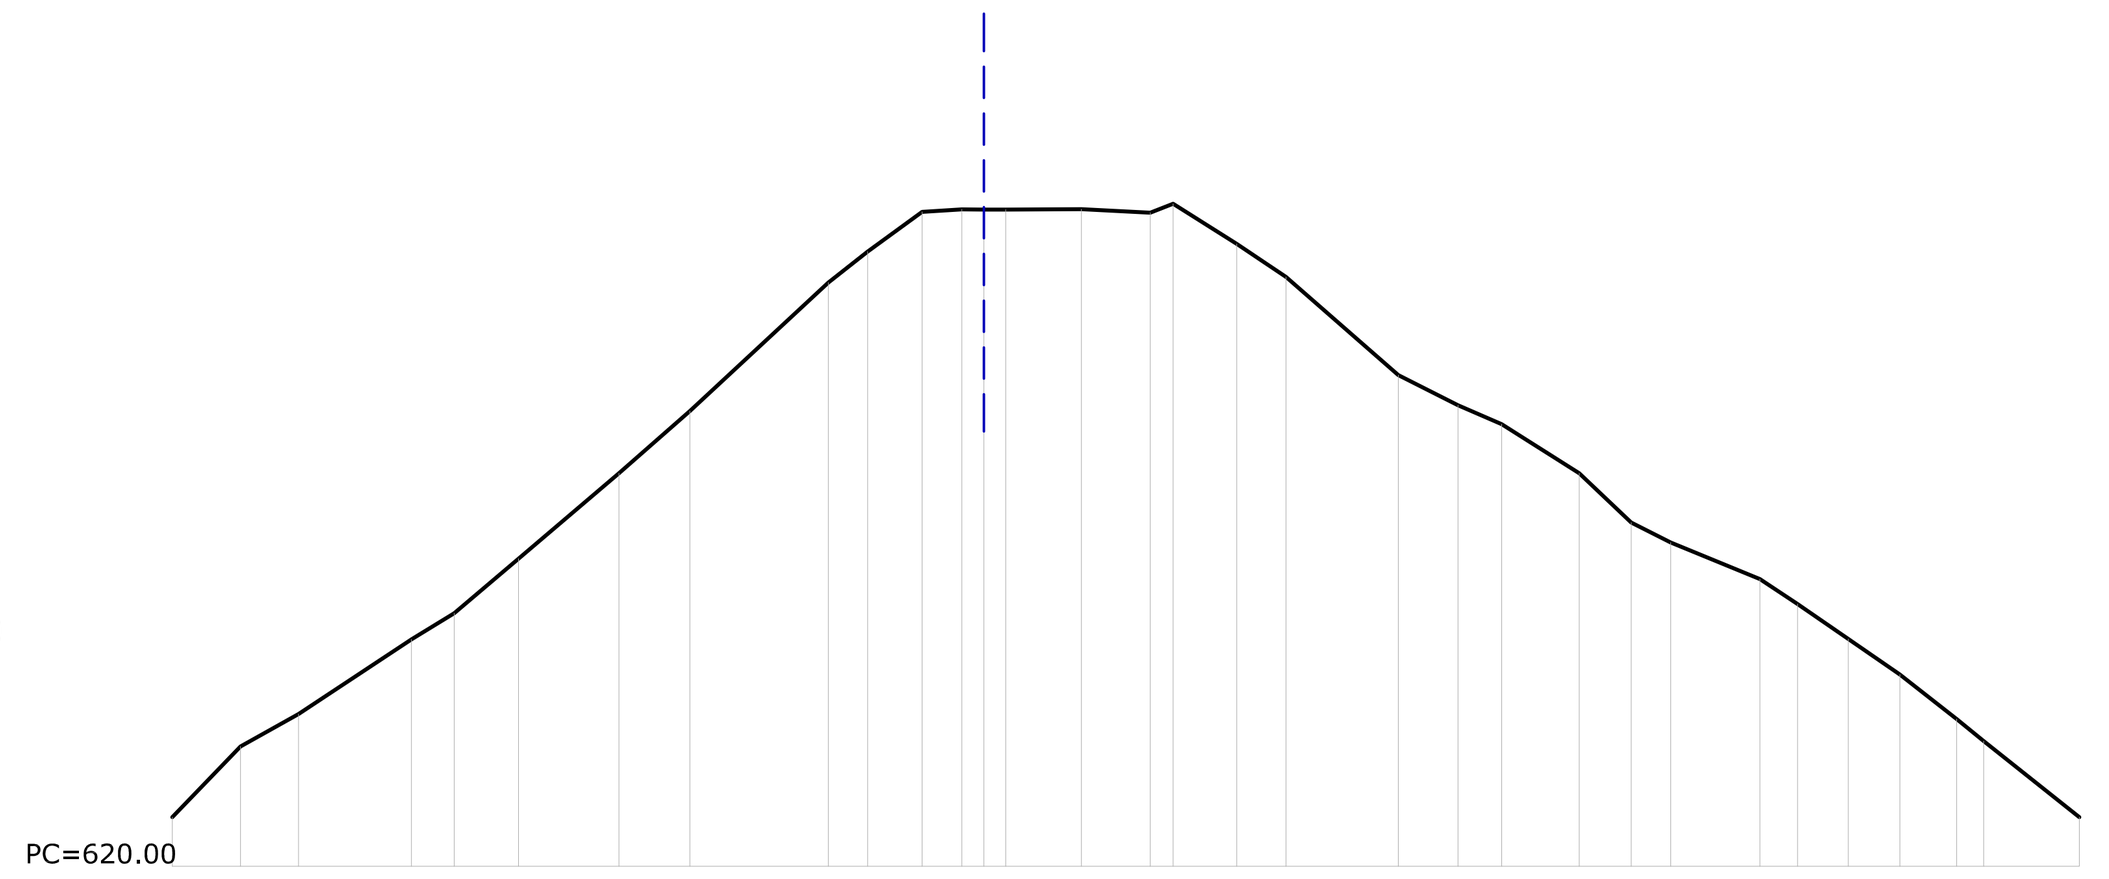


	QUOTA DI PROGETTO	QUOTA DEL TERRENO	DISTANZA PARZIALE	DISTANZA DA ORIGINE
	625.000	625.000	0.00	-82.61
	632.208	632.208	6.93	-75.68
	635.492	635.492	5.91	-69.77
	643.107	643.107	11.48	-58.28
	645.771	645.771	4.36	-53.92
	651.311	651.311	6.55	-47.37
	660.000	660.000	10.22	-37.15
	666.333	666.333	7.22	-29.94
	679.422	679.422	14.10	-15.83
	682.575	682.575	3.99	-11.84
	686.624	686.624	5.56	-6.28
	686.863	686.863	4.04	-2.24
	686.860	686.860	2.24	0.00
	686.846	686.846	2.22	2.22
	686.885	686.885	7.70	9.92
	686.535	686.535	7.01	16.93
	687.445	687.445	0.02	19.26
	683.358	683.358	6.48	25.74
	680.000	680.000	5.01	30.75
	670.000	670.000	11.43	42.18
	666.923	666.923	6.08	48.26
	665.000	665.000	4.45	52.71
	660.000	660.000	7.89	60.60
	655.000	655.000	5.29	65.89
	652.952	652.952	4.03	69.92
	649.229	649.229	9.07	78.98
	646.696	646.696	3.83	82.81
	643.146	643.146	5.17	87.98
	639.530	639.530	5.26	93.24
	635.000	635.000	5.76	99.00
	632.743	632.743	2.75	101.76
	625.000	625.000	9.74	111.50

PK 300.00

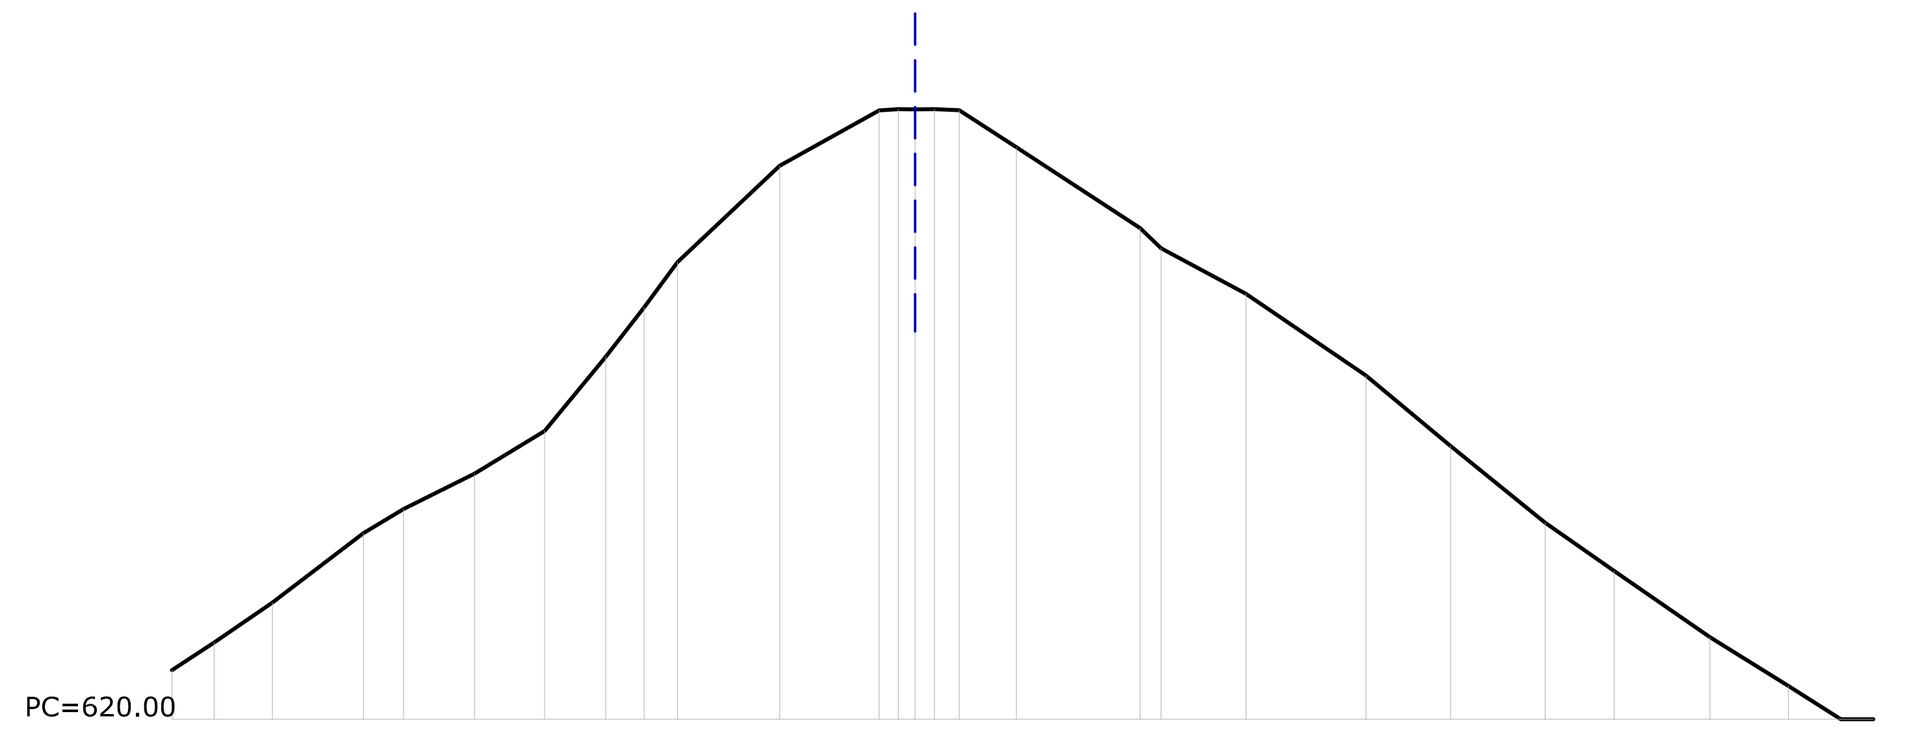


	QUOTA DI PROGETTO	QUOTA DEL TERRENO	DISTANZA PARZIALE	DISTANZA DA ORIGINE
	625.000	625.000	0.00	-75.66
	627.813	627.813	4.29	-71.37
	631.884	631.884	5.93	-65.43
	638.943	638.943	9.28	-56.15
	641.408	641.408	4.07	-52.09
	645.000	645.000	7.23	-44.86
	649.347	649.347	7.13	-37.72
	656.904	656.904	6.23	-31.50
	661.927	661.927	3.91	-27.59
	666.523	666.523	3.39	-24.20
	676.348	676.348	10.42	-13.78
	681.978	681.978	10.11	-3.67
	682.113	682.113	1.94	-1.73
	682.080	682.080	1.73	0.00
	682.109	682.109	1.97	1.97
	681.998	681.998	2.50	4.47
	678.244	678.244	5.82	10.29
	670.000	670.000	12.60	22.89
	667.947	667.947	2.13	25.02
	663.318	663.318	8.64	33.66
	655.000	655.000	12.22	45.88
	647.816	647.816	8.61	54.49
	640.000	640.000	9.64	64.13
	635.106	635.106	7.01	71.15
	628.373	628.373	9.74	80.88
	623.402	623.402	8.01	88.90
	620.000	620.000	5.32	94.22
	620.000	620.000	3.30	97.52

PK 350.00

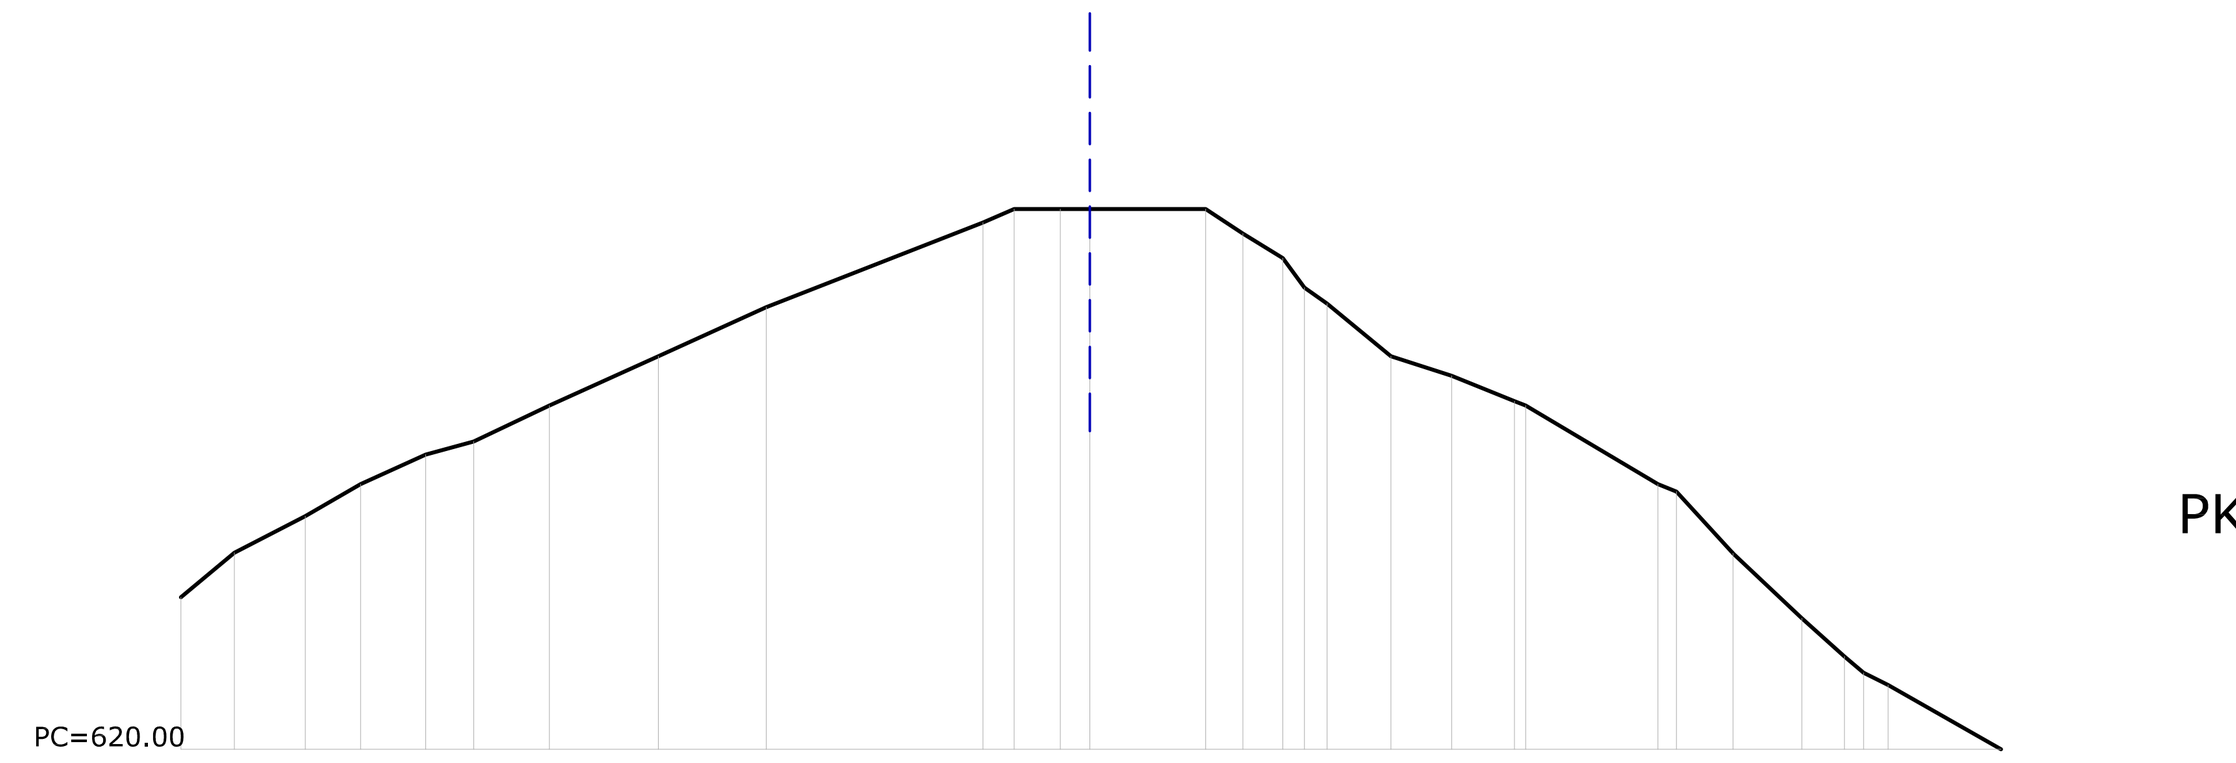

	QUOTA DI PROGETTO	QUOTA DEL TERRENO	DISTANZA PARZIALE	DISTANZA DA ORIGINE
	635.488	635.488	0.00	-92.52
	640.000	640.000	5.44	-87.08
	643.732	643.732	7.22	-79.86
	646.985	646.985	5.63	-74.23
	650.000	650.000	6.63	-67.61
	651.336	651.336	4.89	-62.71
	655.000	655.000	7.70	-55.01
	660.000	660.000	11.10	-43.91
	665.000	665.000	10.98	-32.93
	673.620	673.620	22.05	-10.88
	675.000	675.000	3.17	-7.71
	675.000	675.000	4.72	-3.00
	675.000	675.000	3.00	0.00
	675.000	675.000	11.79	11.79
	672.491	672.491	3.79	15.57
	670.000	670.000	4.06	19.64
	667.001	667.001	2.20	21.84
	665.357	665.357	2.33	24.16
	660.000	660.000	6.48	30.64
	658.018	658.018	6.18	36.82
	655.429	655.429	6.39	43.22
	655.000	655.000	1.16	44.37
	647.000	647.000	13.46	57.83
	646.228	646.228	1.87	59.70
	639.944	639.944	0.15	65.48
	633.343	633.343	6.99	72.47
	629.449	629.449	4.34	76.81
	627.801	627.801	1.96	78.77
	626.555	626.555	2.50	81.26
	620.000	620.000	11.49	92.75

PK 400.00

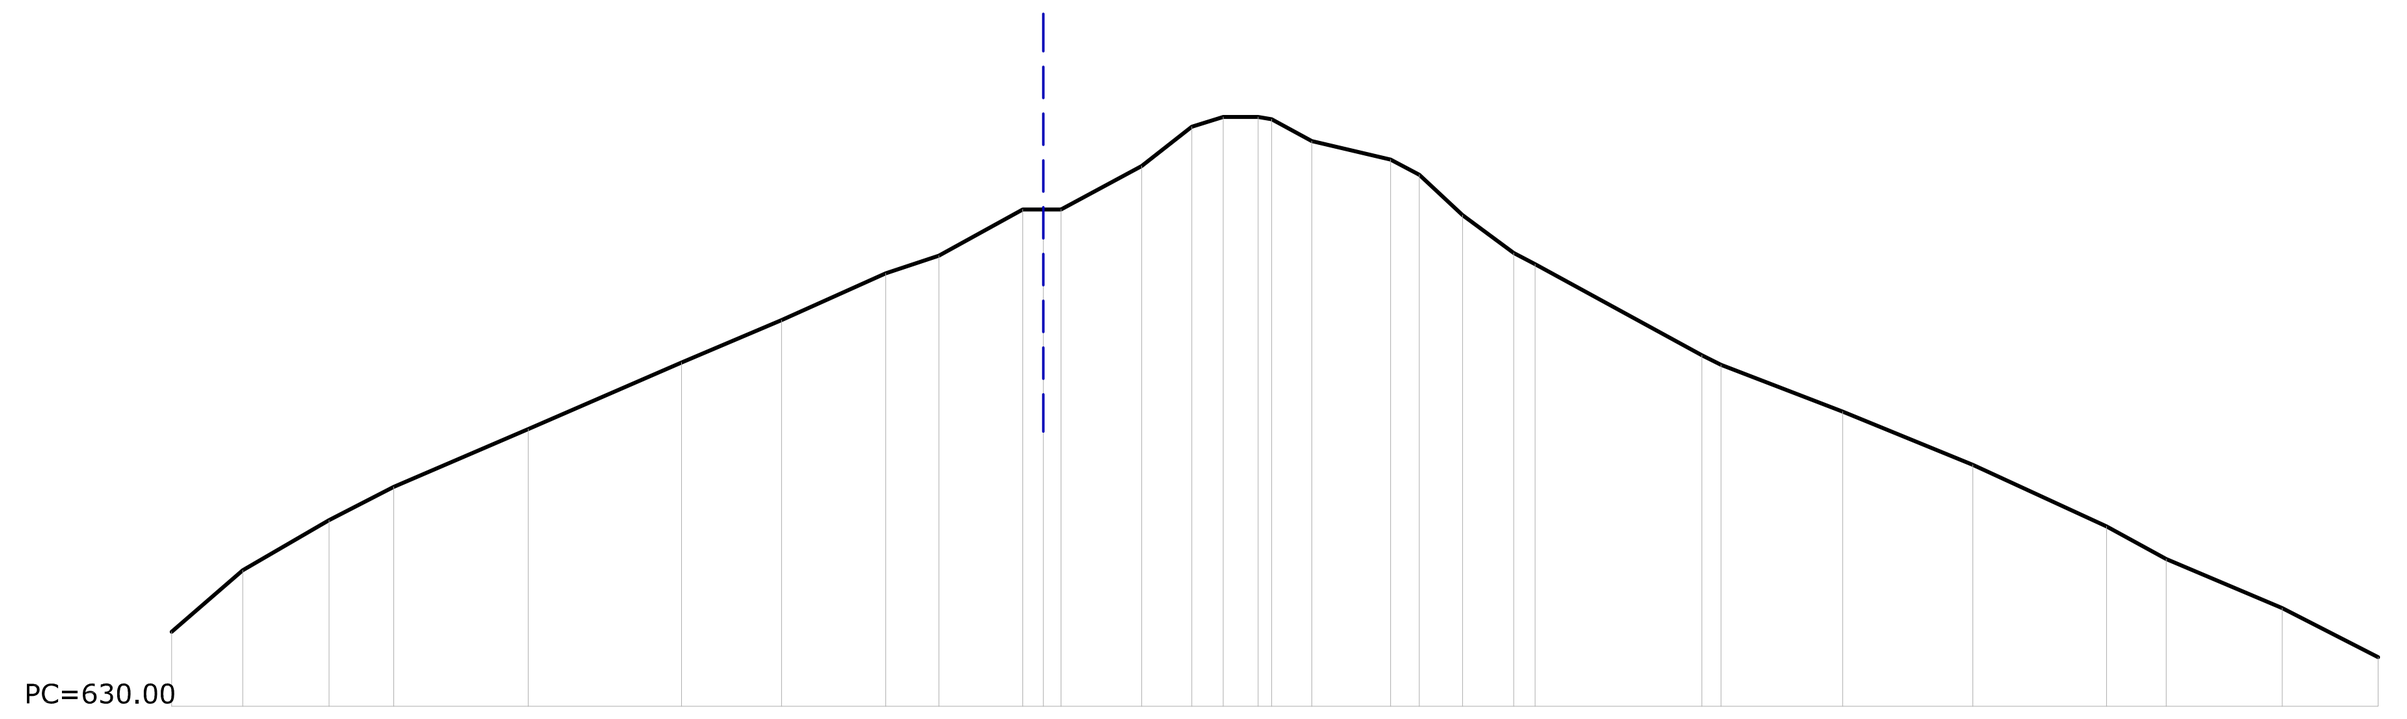

	QUOTA DI PROGETTO	QUOTA DEL TERRENO	DISTANZA PARZIALE	DISTANZA DA ORIGINE
	637.574	637.574	0.00	-88.73
	643.856	643.856	7.24	-81.49
	648.948	648.948	8.78	-72.71
	652.340	652.340	6.59	-66.12
	658.221	658.221	13.69	-52.43
	665.000	665.000	15.60	-36.83
	669.322	669.322	10.19	-26.64
	674.084	674.084	10.61	-16.04
	675.867	675.867	5.40	-10.64
	680.565	680.565	8.54	-2.10
	680.566	680.566	2.10	0.00
	680.566	680.566	1.80	1.80
	685.000	685.000	8.20	10.00
	688.999	688.999	5.11	15.11
	690.000	690.000	3.20	18.31
	690.000	690.000	3.55	21.86
	689.759	689.759	1.37	23.23
	687.545	687.545	4.09	27.32
	685.658	685.658	8.02	35.34
	684.111	684.111	2.93	38.27
	680.000	680.000	4.41	42.68
	676.144	676.144	5.20	47.88
	675.000	675.000	2.17	50.06
	665.739	665.739	16.97	67.03
	664.755	664.755	1.96	68.99
	660.000	660.000	12.37	81.35
	654.578	654.578	13.27	94.62
	648.322	648.322	13.61	108.23
	645.000	645.000	6.07	114.30
	640.000	640.000	11.81	126.11
	635.000	635.000	9.77	135.88