PROPONENTE:	REGIONE LIGURIA
Wind Alternative Energy s.r.l. C.so Statuto 20, 12084 MONDOVI (CN) Partita IVA e Codice Fiscale - 03463470041-	Provincia di Savona Comune di Savona Comune di Albisola Superiore

PROGETTO DEFINITIVO

PARCO EOLICO IN LOCALITÀ BRIC NASO DI GATTO - MONTE NEGINO

ELABORATO:
Sezioni trasversali
(PK450-PK800)
Scala 1:1000

Tavola 5.12

DATA: Febbraio 2013

PROGETTISTA:

Dott. Ing. Daniele PIRRA — Ingegneria, STUDIO DI INGEGNERIA, Viale Gio. Curaverso 1, 12063 Dogliani (CN), Tel / Fax 0173.742663 - Cell. 347.1126131, e-mail: studio@dpingegneria.it


Dott. For. Giorgio COLOMBO — Studio Tecnico Colombo, STUDIO TECNICO AMBIENTALE, C.so Statuto, 21 12084 Mondovì (CN), Tel. 0174.46906 - Cell. 335.220310, e-mail: studio@giorgiocolombo.net

PROGETTISTA:

PROPONENTE:


NOTE:

PK 450.00

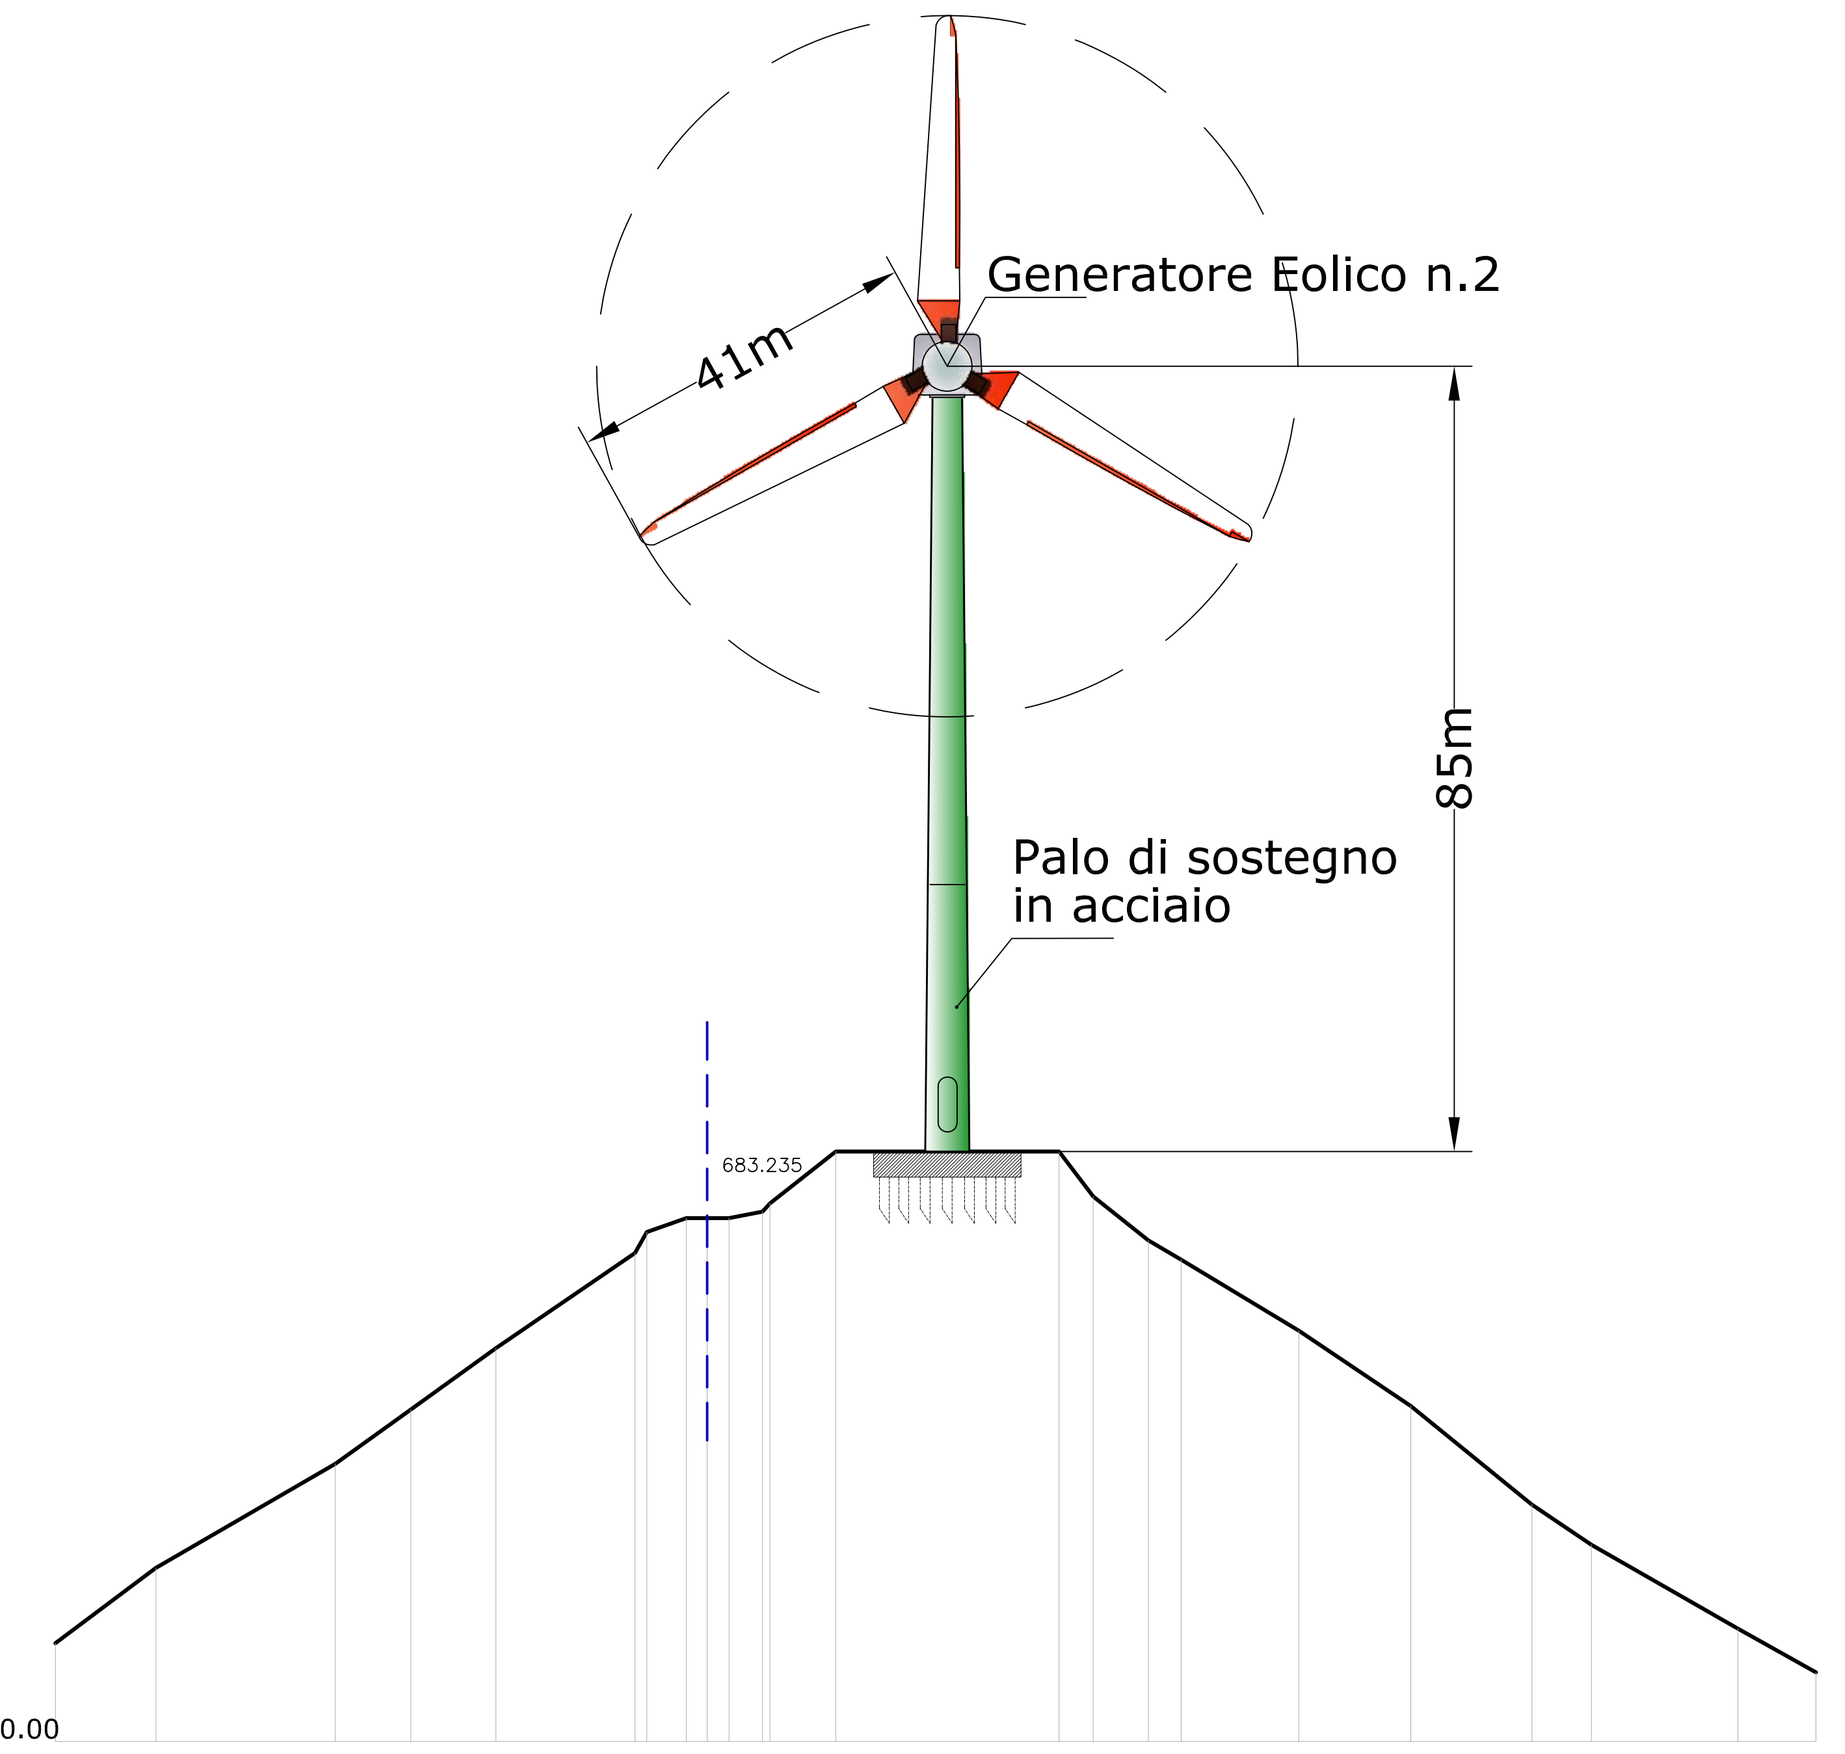


QUOTA DI PROGETTO	640.000	647.642	658.227	663.757	670.000	679.674	681.805	683.230	683.235	683.236	683.892	684.726	690.000	690.000	685.436	680.971	678.998	671.779	664.118	654.097	650.000	641.471	637.036
QUOTA DEL TERRENO	640.000	647.642	658.227	663.757	670.000	679.674	681.805	683.230	683.235	683.236	683.892	684.726	690.000	690.000	685.436	680.971	678.998	671.779	664.118	654.097	650.000	641.471	637.036
DISTANZA PARZIALE	0.00	10.20	18.25	7.69	8.65	14.14	1.22	4.02	2.10	2.23	3.41	0.76	6.69	22.72	3.46	5.61	3.35	11.96	11.39	12.32	6.04	14.90	7.94
DISTANZA DA ORIGINE	-66.28	-56.07	-37.82	-30.13	-21.48	-7.34	-6.12	-2.10	0.00	2.23	5.64	6.41	13.10	35.81	39.28	44.88	48.23	60.19	71.58	83.90	89.95	104.85	112.78

PK 500.00

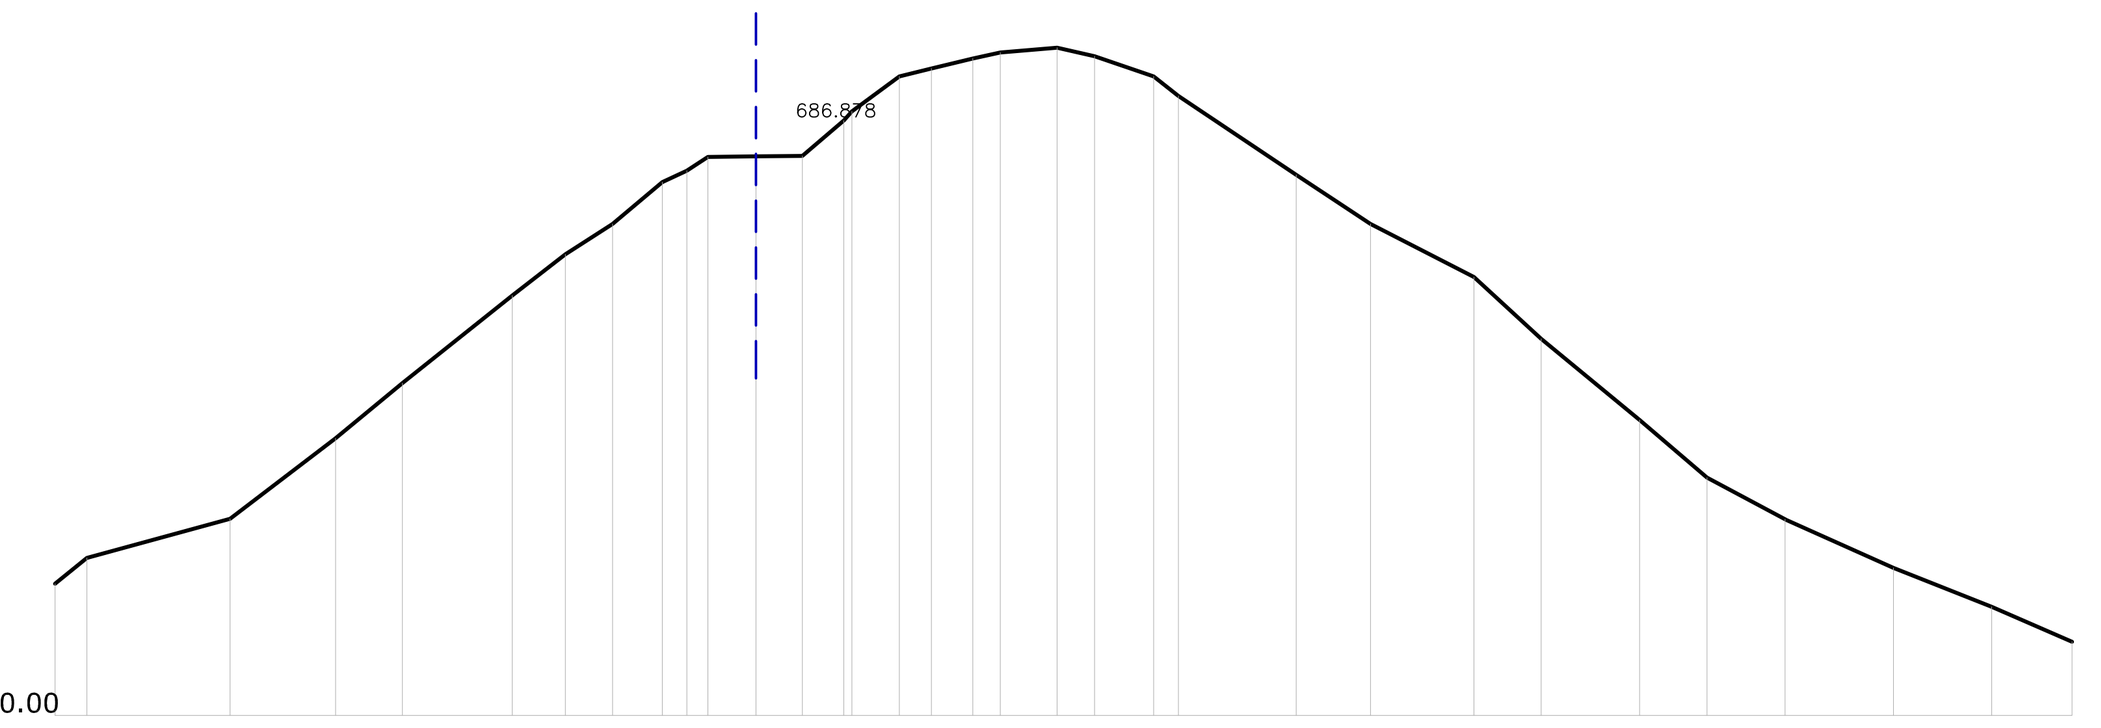


QUOTA DI PROGETTO	643.388	646.020	650.000	658.198	663.798	672.712	676.913	680.000	684.245	685.416	686.800	686.878	686.920	690.509	691.448	695.000	695.809	696.827	697.434	697.912	697.048	695.000	693.019	685.000	680.000	674.605	668.311	660.065	654.197	649.953	645.000	641.040	637.501
QUOTA DEL TERRENO	643.388	646.020	650.000	658.198	663.798	672.712	676.913	680.000	684.245	685.416	686.800	686.878	686.920	690.509	691.448	695.000	695.809	696.827	697.434	697.912	697.048	695.000	693.019	685.000	680.000	674.605	668.311	660.065	654.197	[illegible]	645.000	641.040	637.501
DISTANZA PARZIALE	0.00	3.24	14.56	10.75	6.78	11.18	5.39	4.80	5.07	2.50	2.13	4.90	4.71	4.21	0.83	4.83	3.26	4.20	2.80	5.78	3.80	6.02	2.53	11.98	7.55	10.51	6.85	10.01	6.85	[illegible]	10.92	9.99	8.17
DISTANZA DA ORIGINE	-71.29	-68.06	-53.50	-42.75	-35.98	-24.80	-19.40	-14.60	-9.53	-7.02	-4.90	0.00	4.71	8.92	9.75	14.59	17.85	22.05	24.85	30.63	34.42	40.44	42.97	54.95	62.50	73.01	79.86	89.87	96.72	[illegible]	115.69	125.68	133.84

PK 550.00

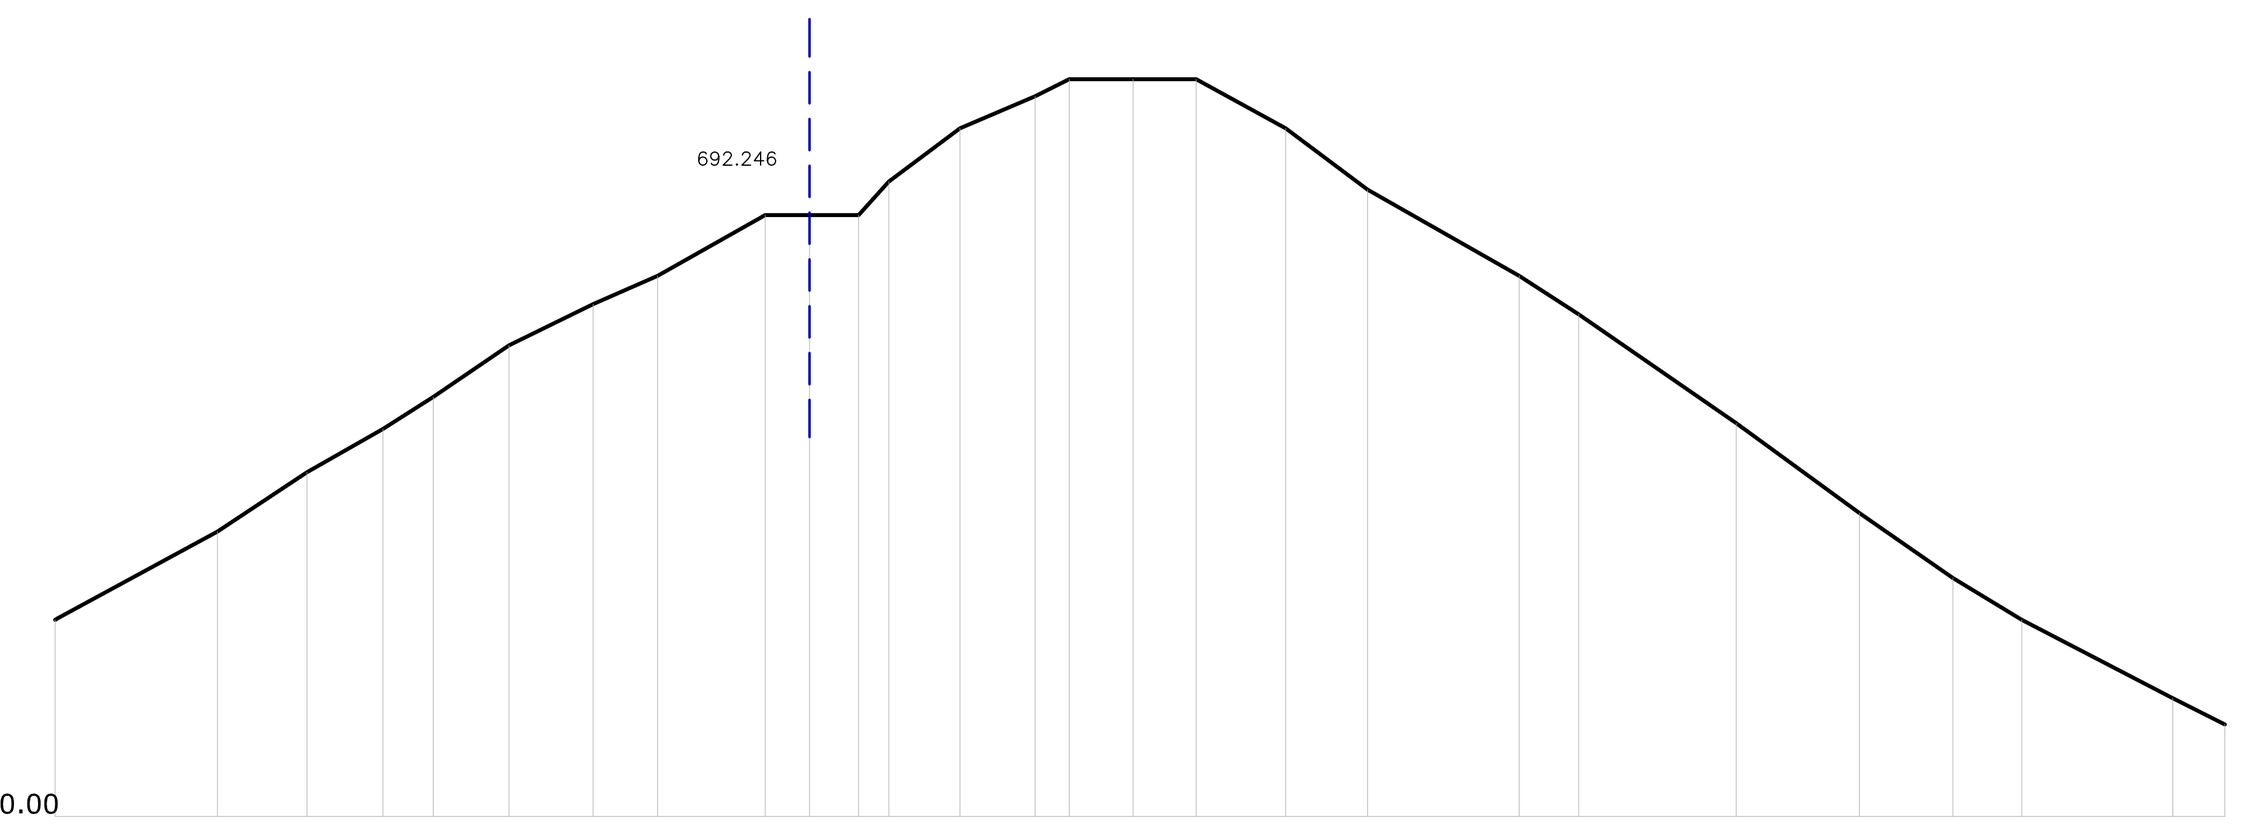


QUOTA DI PROGETTO	650.000	658.982	665.000	669.401	672.677	677.919	682.110	685.000	691.178	691.178	691.178	694.579	700.000	703.261	705.000	705.000	705.000	700.000	693.753	685.000	681.065	670.000	660.852	654.251	650.000	642.031	639.362
QUOTA DEL TERRENO	650.000	658.982	665.000	669.401	672.677	677.919	682.110	685.000	691.178	691.178	691.178	694.579	700.000	703.261	705.000	705.000	705.000	700.000	693.753	685.000	681.065	670.000	660.852	654.251	650.000	642.031	639.362
DISTANZA PARZIALE	0.00	16.29	9.11	7.72	5.14	7.69	8.55	6.57	10.94	4.50	5.00	3.06	7.26	7.64	3.46	6.51	6.42	9.09	8.35	15.41	6.06	16.02	12.54	9.50	7.01	15.37	5.29
DISTANZA DA ORIGINE	-76.72	-60.22	-51.10	-43.39	-38.25	-30.56	-22.01	-15.44	-4.50	0.00	5.00	8.06	15.32	22.96	26.42	32.92	39.34	48.43	56.78	72.18	78.24	94.27	106.80	116.31	123.31	138.68	143.96

PK 600.00

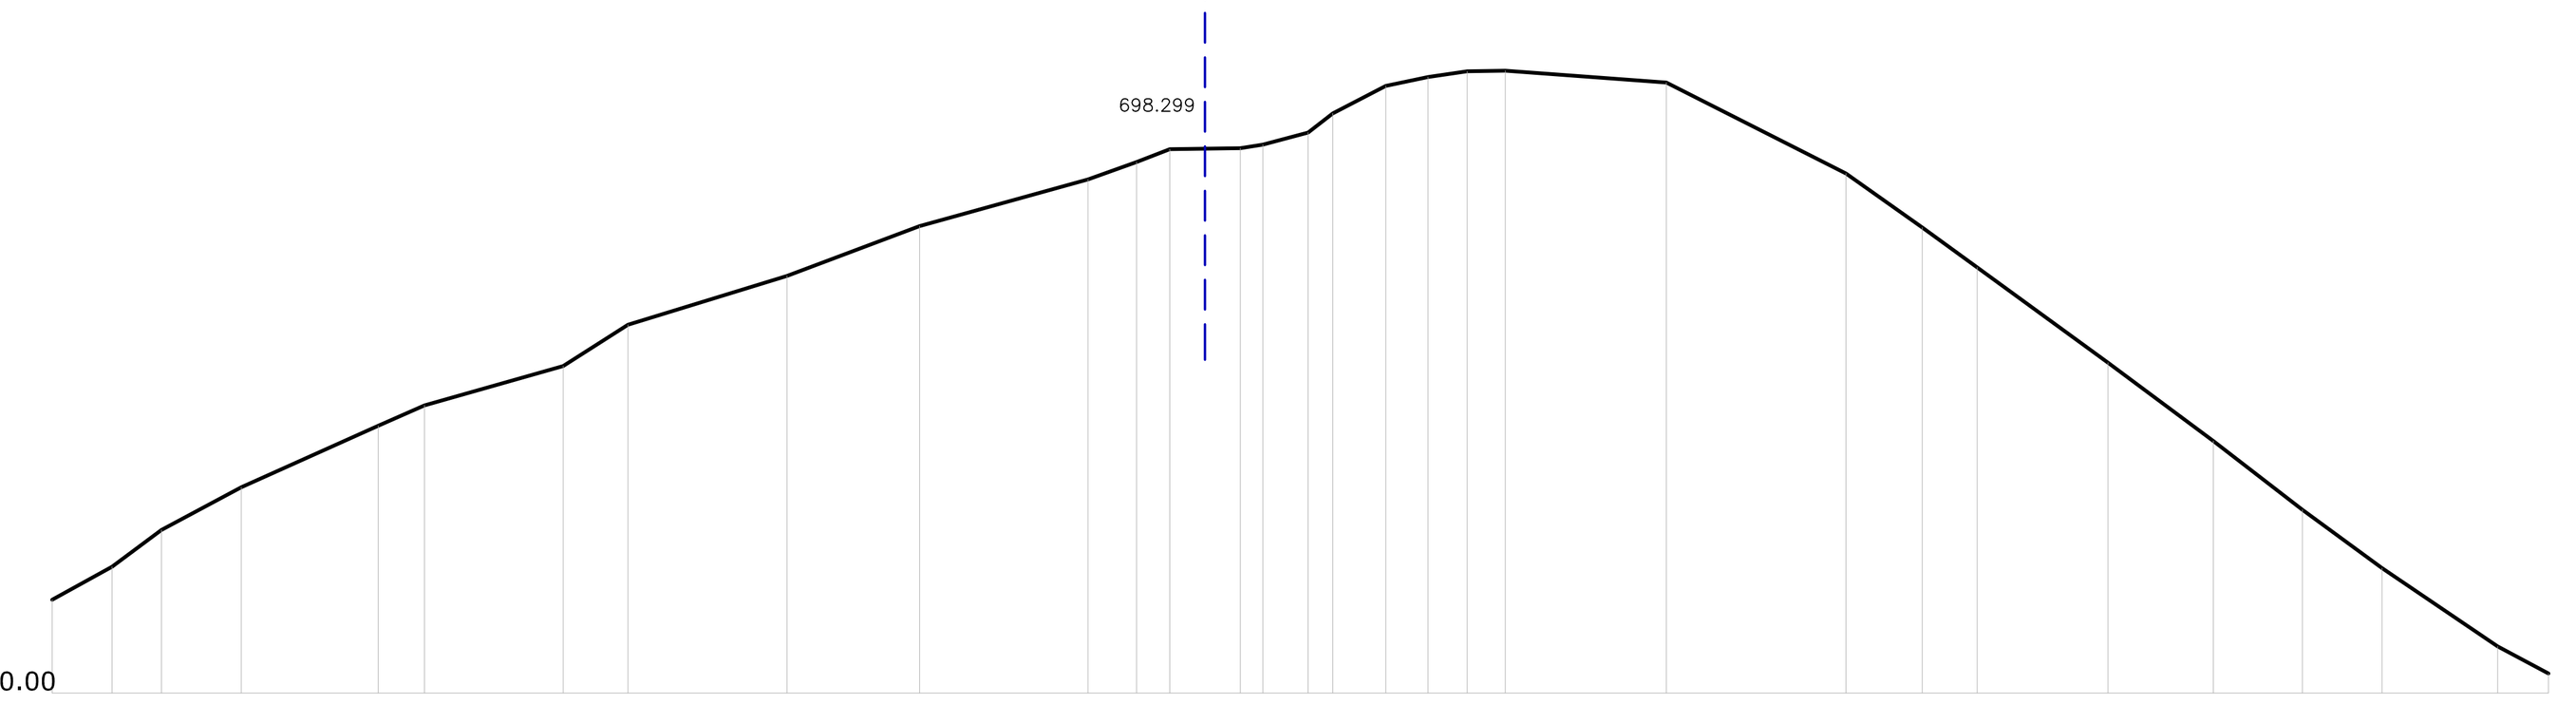


QUOTA DI PROGETTO	650.000	653.522	657.468	662.036	668.615	670.803	675.000	679.433	684.653	690.000	695.000	696.850	698.231	698.339	698.712	700.000	702.062	705.000	705.951	706.569	706.629	705.366	695.628	689.837	685.562	675.358	666.997	659.611	653.370	645.000	642.099
QUOTA DEL TERRENO	650.000	653.522	657.468	662.036	668.615	670.803	675.000	679.433	684.653	690.000	695.000	696.850	698.231	698.339	698.712	700.000	702.062	705.000	705.951	706.569	706.629	705.366	695.628	689.837	685.562	675.358	666.997	659.611	653.370	645.000	642.099
DISTANZA PARZIALE	0.00	6.41	5.28	8.56	14.68	4.95	14.85	6.93	17.05	14.21	18.03	5.20	3.57	7.54	2.41	4.86	2.65	5.66	4.53	4.19	4.07	17.27	19.23	8.17	5.89	14.01	11.28	9.55	8.54	12.37	5.44
DISTANZA DA ORIGINE	-123.41	-117.00	-111.71	-103.16	-88.48	-83.53	-68.67	-61.74	-44.69	-30.49	-12.46	-7.25	-3.69	3.85	6.27	11.13	13.77	19.44	23.97	28.17	32.24	49.50	68.74	76.90	82.80	96.80	108.09	117.63	126.17	138.54	143.98

PK 650.00

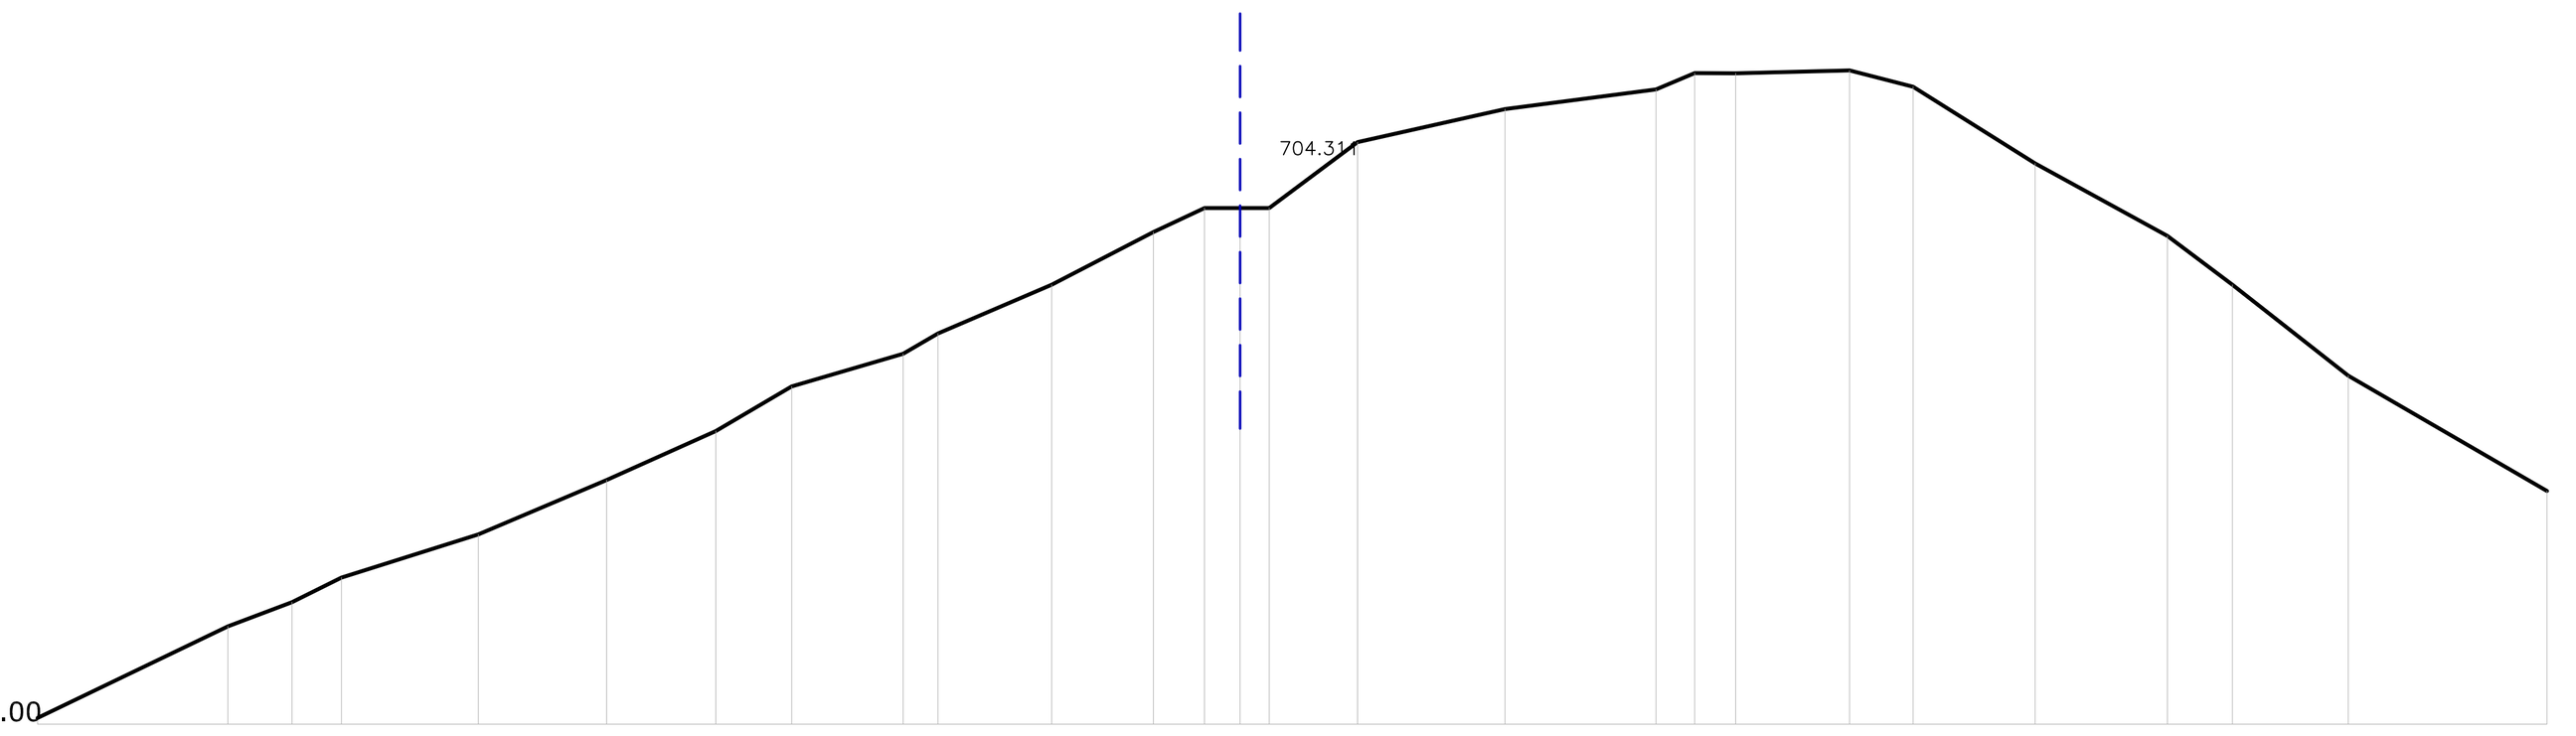


QUOTA DI PROGETTO	650.625	660.000	662.478	665.000	669.418	675.000	680.000	684.589	687.925	690.000	695.000	700.401	702.853	702.853	702.853	709.594	712.990	715.000	716.662	716.642	716.945	715.281	707.417	700.000	695.000	685.688	673.881
QUOTA DEL TERRENO	650.625	660.000	662.478	665.000	669.418	675.000	680.000	684.589	687.925	690.000	695.000	700.401	702.853	702.853	702.853	709.594	712.990	715.000	716.662	716.642	716.945	715.281	707.417	700.000	695.000	685.688	673.881
DISTANZA PARZIALE	0.00	19.48	6.55	5.07	14.01	13.13	11.17	7.77	11.41	3.56	11.65	10.41	5.23	3.63	3.00	9.04	15.08	15.45	3.97	4.19	11.65	6.50	12.48	13.56	6.64	11.86	20.33
DISTANZA DA ORIGINE	-123.06	-103.58	-97.03	-91.96	-77.96	-64.82	-53.65	-45.88	-34.47	-30.92	-19.27	-8.86	-3.63	0.00	3.00	12.04	27.12	42.57	46.54	50.73	62.38	68.88	81.36	94.93	101.56	113.42	133.75

PK 700.00

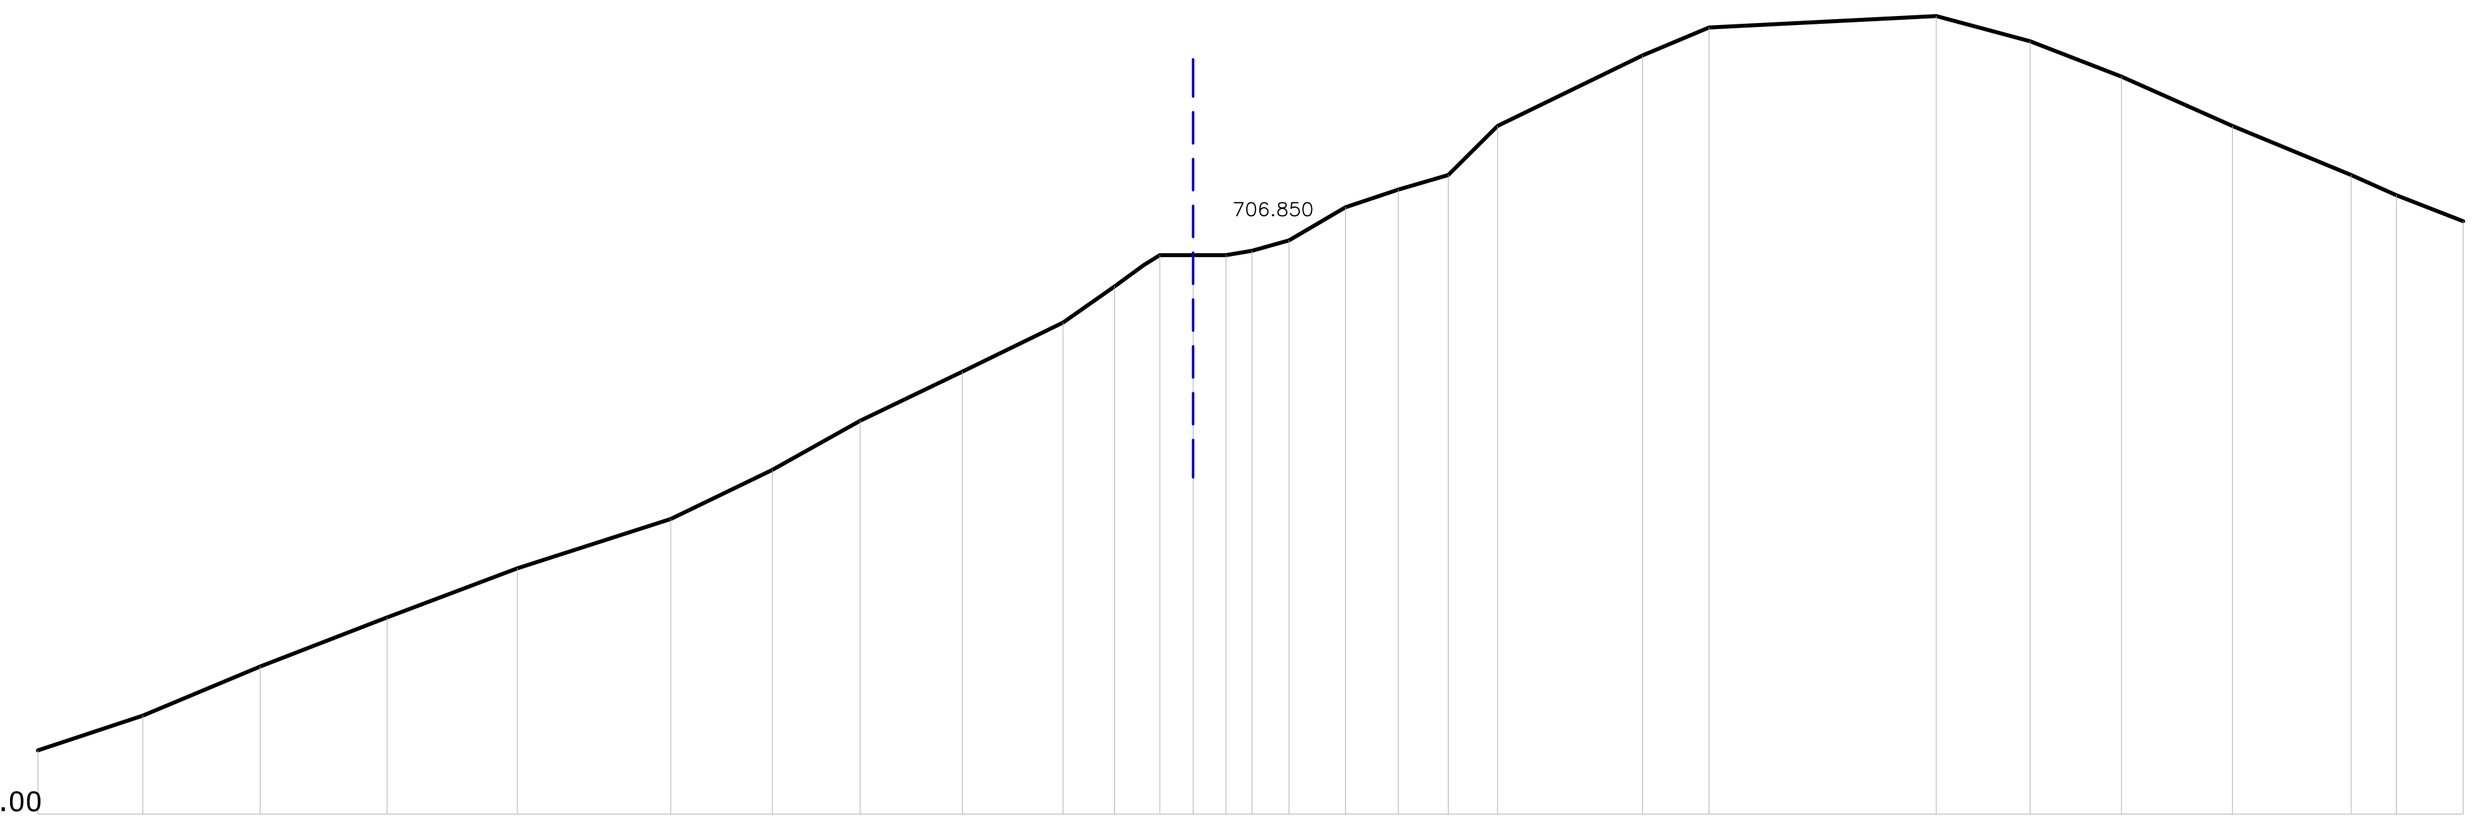


QUOTA DI PROGETTO	656.471	660.000	665.000	670.000	675.000	680.000	685.000	690.000	695.000	700.000	703.671	706.850	706.850	706.850	707.295	708.351	711.711	713.523	715.000	720.000	727.178	730.000	731.169	728.598	725.000	720.000	715.000	712.953	710.289
QUOTA DEL TERRENO	656.471	660.000	665.000	670.000	675.000	680.000	685.000	690.000	695.000	700.000	703.671	706.850	706.850	706.850	707.295	708.351	711.711	713.523	715.000	720.000	727.178	730.000	731.169	728.598	725.000	720.000	715.000	712.953	710.289
DISTANZA PARZIALE	0.00	10.68	11.93	12.91	13.26	15.60	10.33	8.93	10.39	10.24	5.26	1.61	3.39	3.35	2.64	3.77	5.74	5.36	5.09	5.03	14.76	6.74	23.12	9.54	9.30	11.27	12.09	4.59	6.80
DISTANZA DA ORIGINE	-117.49	-106.82	-94.89	-81.98	-68.72	-53.12	-42.79	-33.86	-23.47	-13.23	-7.97	-3.39	0.00	3.35	5.99	9.77	15.51	20.87	25.95	30.98	45.74	52.47	75.59	85.14	94.43	105.71	117.80	122.39	129.19

PK 750.00

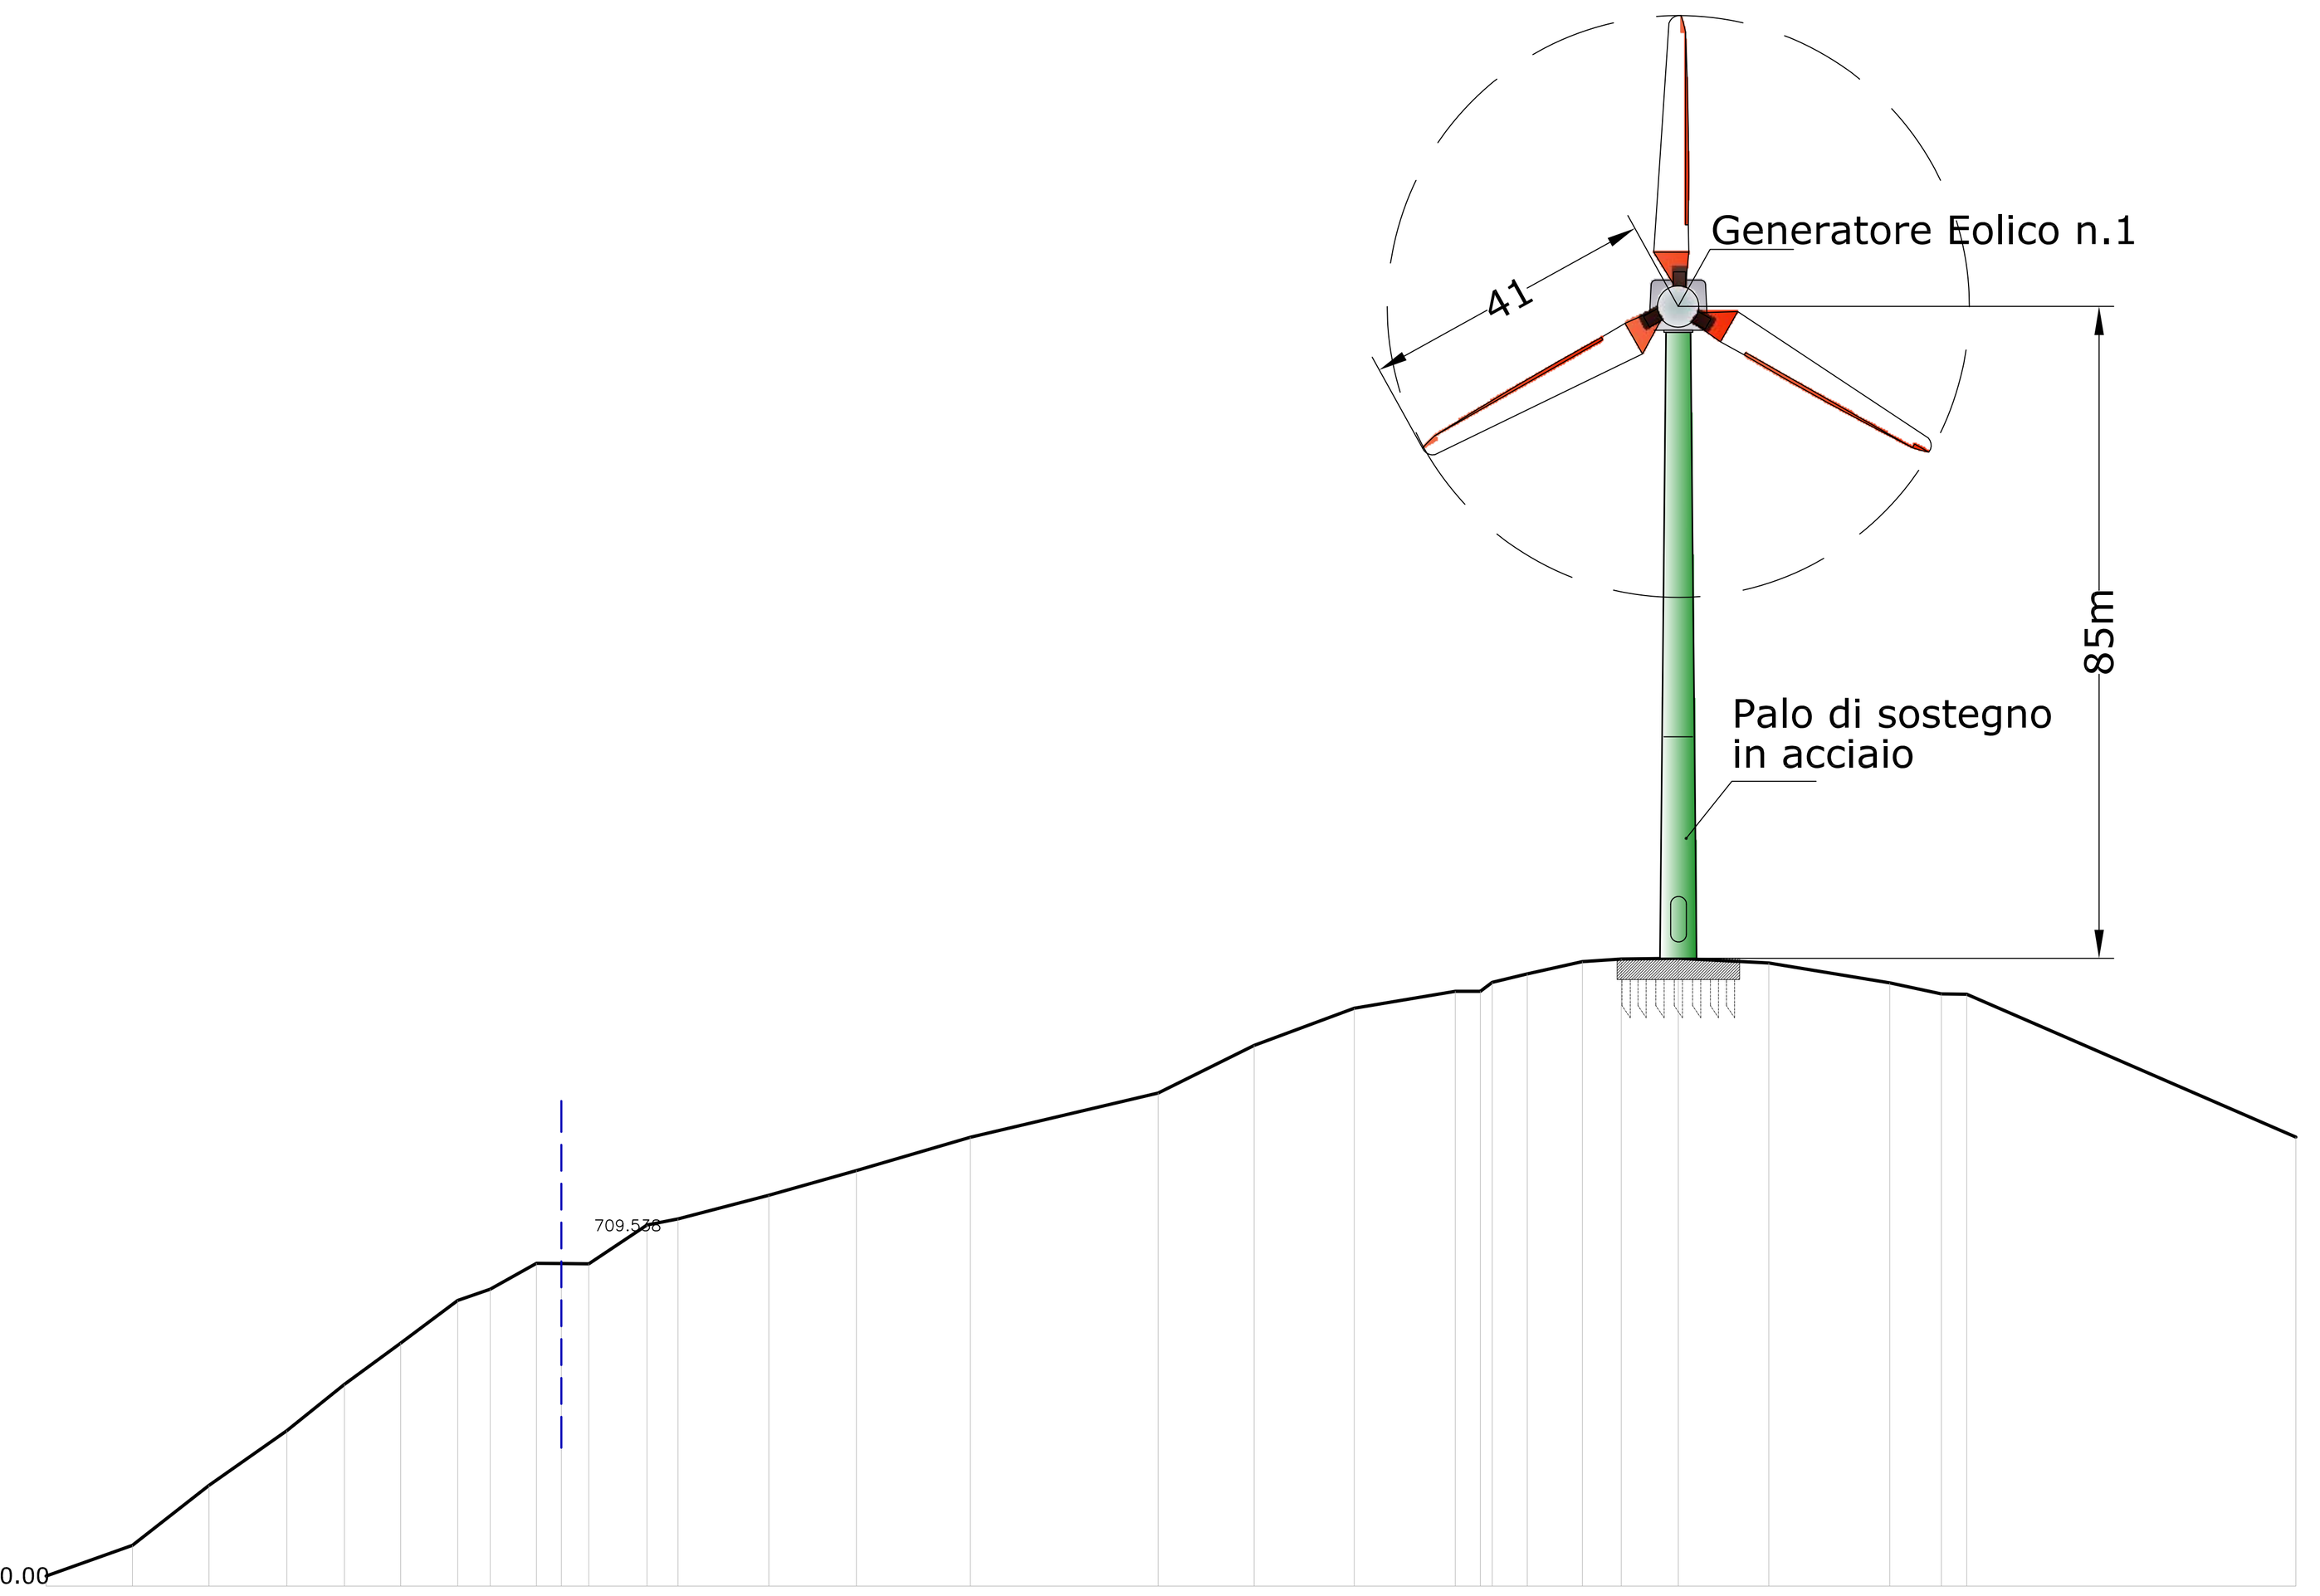

QUOTA DI PROGETTO	671.221	675.000	682.332	689.035	694.721	699.771	705.000	706.389	709.548	709.538	709.500	714.254	715.000	717.884	720.925	725.000	730.429	736.269	740.824	742.902	742.888	743.986	745.039	746.529	746.858	746.940	746.365	743.929	742.581	742.537	725.025
QUOTA DEL TERRENO	671.221	675.000	682.332	689.035	694.721	699.771	705.000	706.389	709.548	709.538	709.500	714.254	715.000	717.884	720.925	725.000	730.429	736.269	740.824	742.902	742.888	743.986	745.039	746.529	746.858	746.940	746.365	743.929	742.581	742.537	725.025
DISTANZA PARZIALE	0.00	10.60	9.37	9.54	7.05	6.90	6.99	3.97	5.67	3.05	3.37	7.13	3.79	11.13	10.74	13.95	23.01	11.78	12.24	12.40	3.06	1.46	4.29	6.76	4.76	6.98	11.09	14.82	6.33	3.10	40.33
DISTANZA DA ORIGINE	-63.15	-52.55	-43.18	-33.63	-26.59	-19.68	-12.69	-8.72	-3.05	0.00	3.37	10.50	14.29	25.42	36.16	50.11	73.12	84.91	97.15	109.54	112.60	114.07	118.36	125.12	129.88	136.87	147.95	162.78	169.11	172.20	212.54

PK 800.00

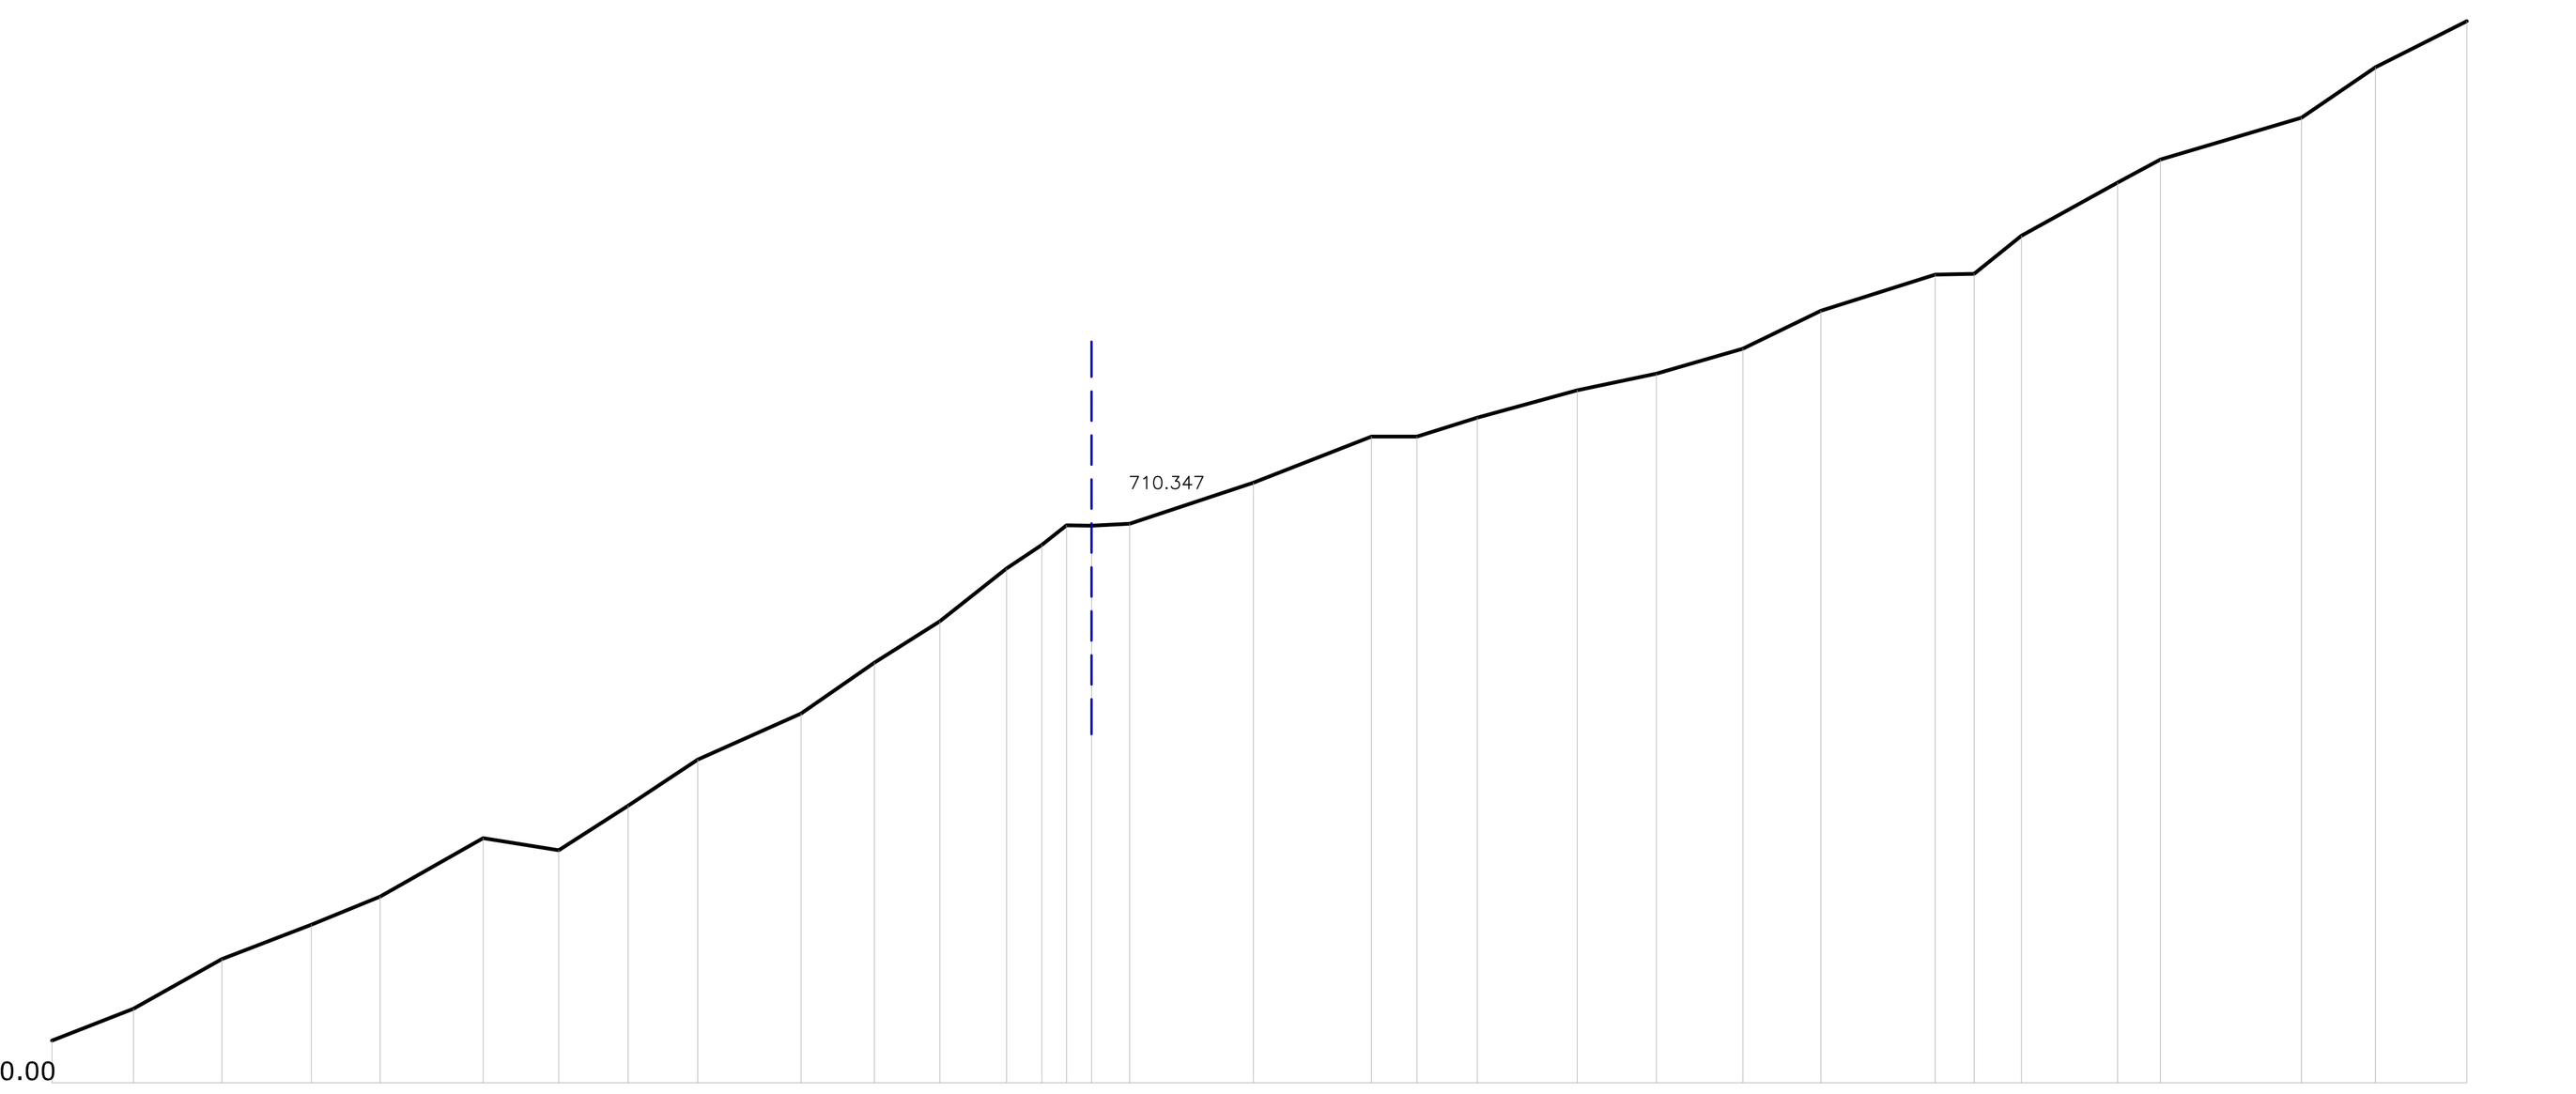

QUOTA DI PROGETTO	654.575	658.012	663.387	667.112	670.175	676.505	675.176	680.000	685.000	690.000	695.509	700.000	705.714	708.268	710.373	710.347	710.558	715.000	720.000	720.000	722.055	725.000	726.811	729.515	733.630	737.545	737.628	741.759	747.499	750.000	754.544	760.000	765.000
QUOTA DEL TERRENO	654.575	658.012	663.387	667.112	670.175	676.505	675.176	680.000	685.000	690.000	695.509	700.000	705.714	708.268	710.373	710.347	710.558	715.000	720.000	720.000	722.055	725.000	726.811	729.515	733.630	737.545	737.628	741.759	747.499	750.000	754.544	760.000	765.000
DISTANZA PARZIALE	0.00	8.82	9.56	9.70	7.46	11.15	8.18	7.51	7.54	11.20	7.93	7.09	7.22	3.83	2.66	2.71	4.14	13.40	12.77	4.94	6.55	10.81	8.58	9.37	8.44	12.39	4.20	5.13	10.42	4.64	15.27	8.02	9.90
DISTANZA DA ORIGINE	-112.58	-103.76	-94.20	-84.50	-77.04	-65.89	-57.70	-50.19	-42.65	-31.45	-23.51	-16.43	-9.21	-5.38	-2.71	0.00	4.14	17.54	30.30	35.24	41.79	52.60	61.18	70.55	78.99	91.38	95.58	100.71	111.13	115.77	131.04	139.06	148.96