PROPONENTE:

Wind Alternative Energy s.r.l.
C.so Statuto 20,
12084 MONDOVI (CN)
Partita IVA e Codice Fiscale
- 03463470041-

REGIONE LIGURIA
Provincia di Savona
Comune di Savona
Comune di Albisola Superiore

PROGETTO DEFINITIVO

PARCO EOLICO IN LOCALITÀ BRIC NASO DI GATTO - MONTE NEGINO

ELABORATO:

TORRE EOLICA 3
Pianta e sezione di progetto
SCALA 1:250,1:100

Tavola 6.33

DATA: Febbraio 2013

PROGETTISTA:

Dott. Ing. Daniele PIRRA

Ingegneria
STUDIO DI INGEGNERIA
Viale Div. Cuneense1, 12063 Dogliani (CN)
Tel / Fax: 0173,743563 - Cell. 347,1120131
e-mail: studio@dpingegneria.it

Dott. For. Giorgio COLOMBO


Studio Tecnico Colombo
STUDIO TECNICO AMBIENTALE
C.so Statuto, 21 12084 Mondovì (CN)
Tel 0174,46906 - Cell. 335,220310
e-mail: studio@giorgiocolombo.net

PROGETTISTA:

PROPONENTE:

NOTE:

Pianta di progetto (scala 1:250)

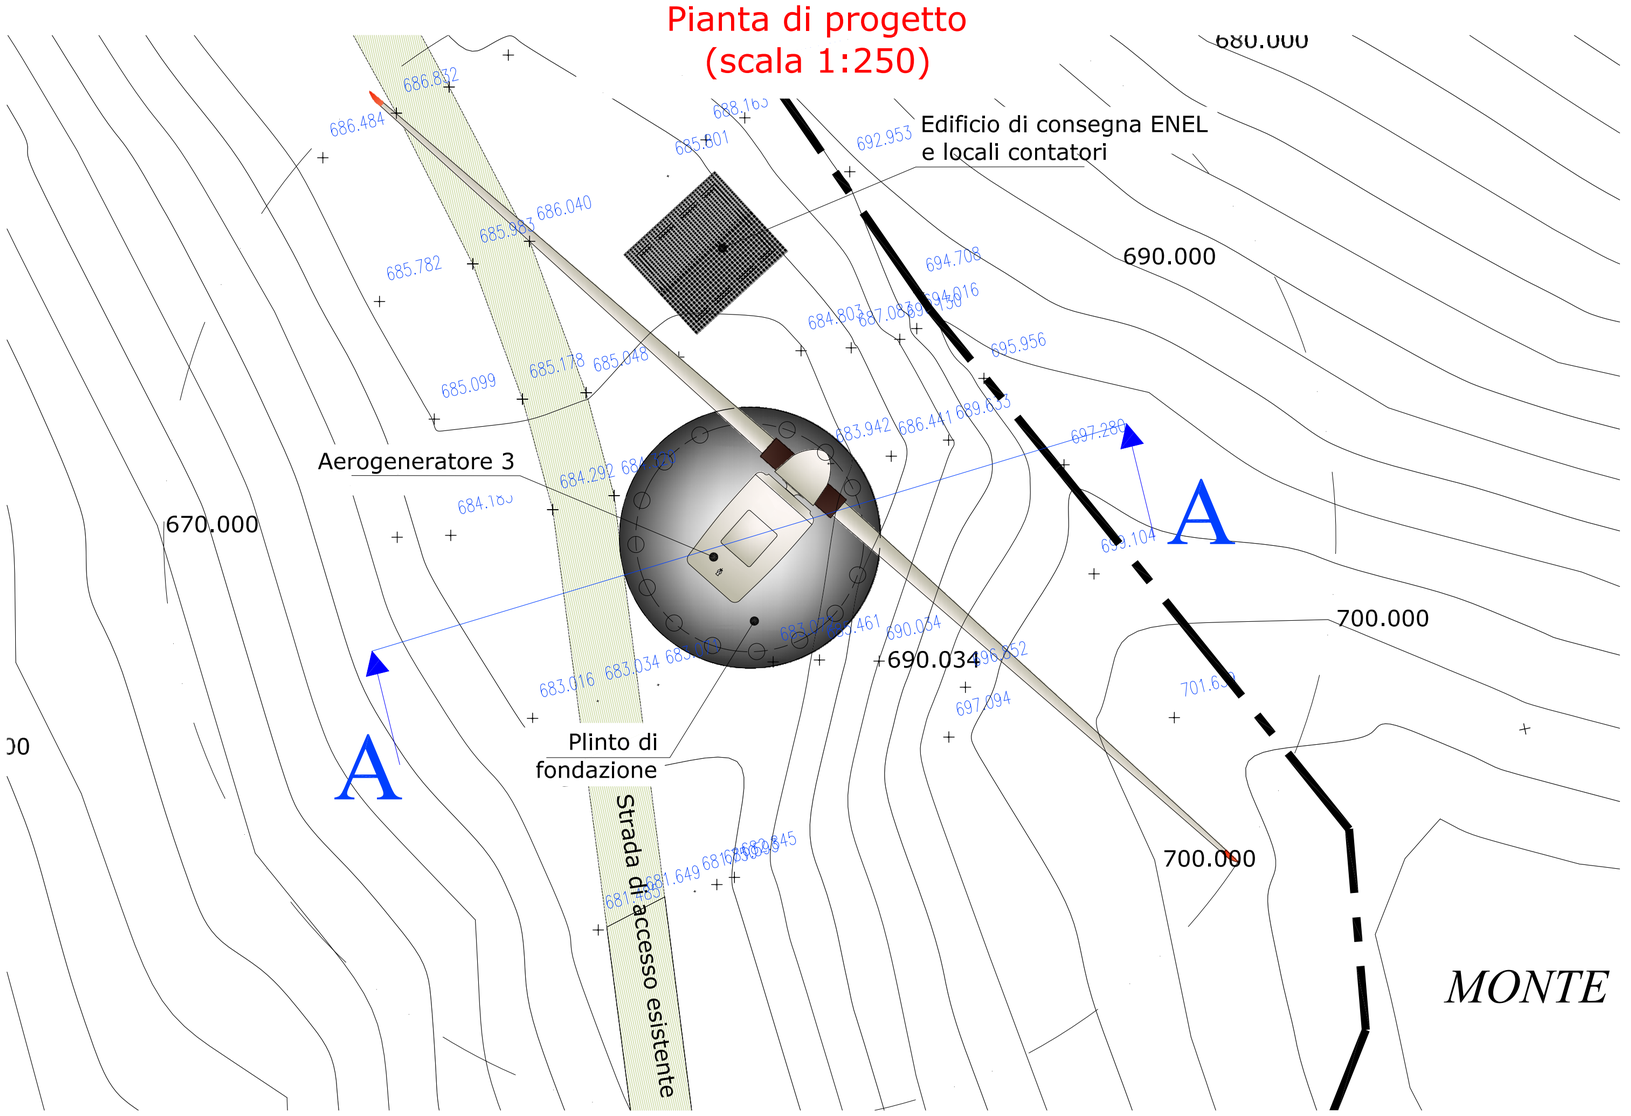

Sezione di progetto A-A (scala 1:100)

