

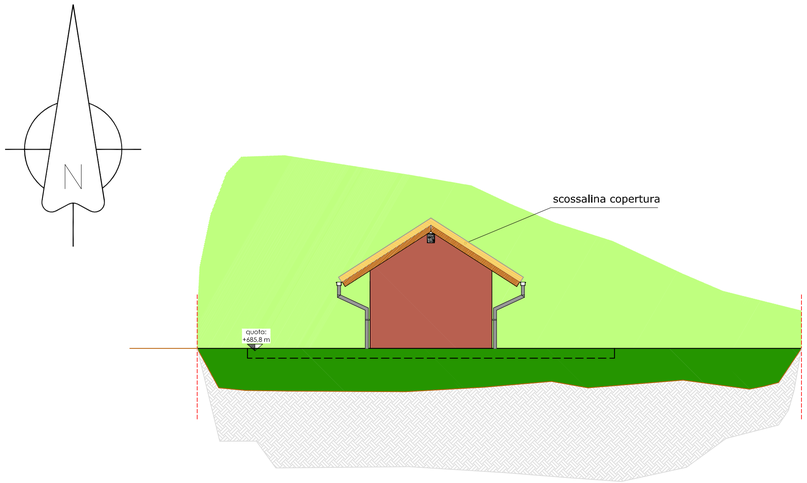



PROSPETTO OVEST

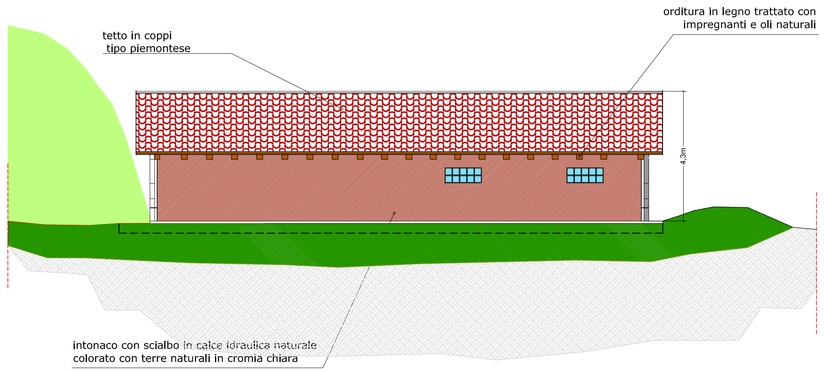


PROSPETTO NORD

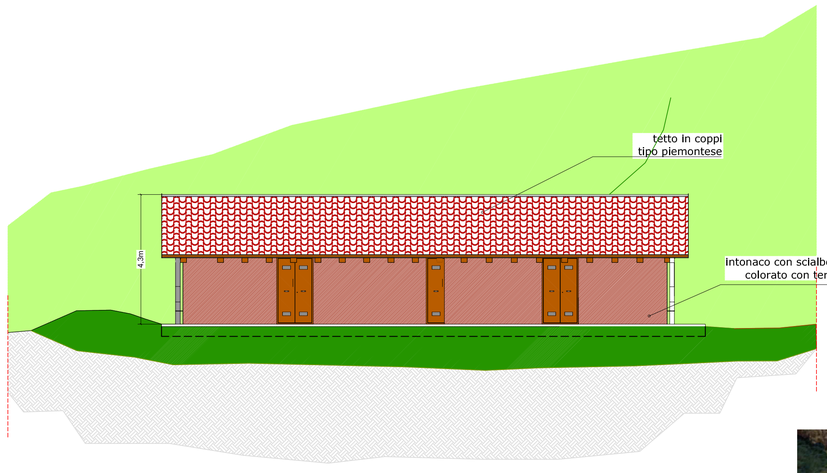

PROSPETTO SUD

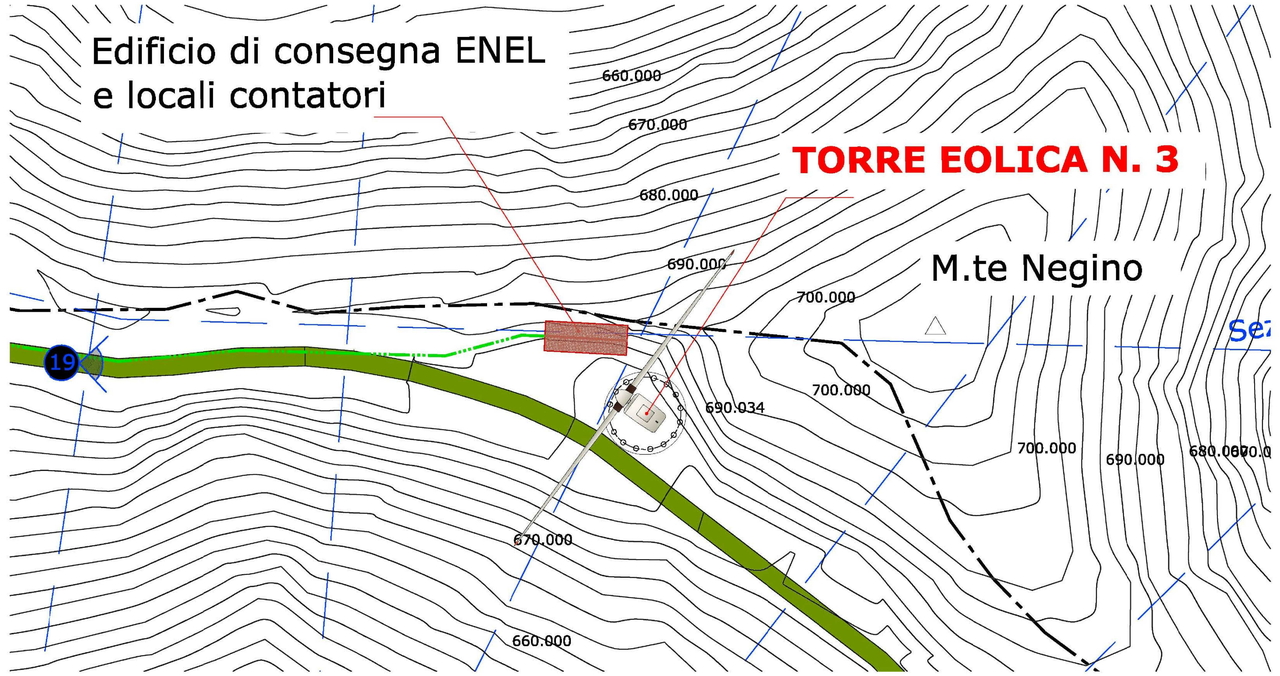


PIANTA LOCALI TECNICI
Scala: 1/100

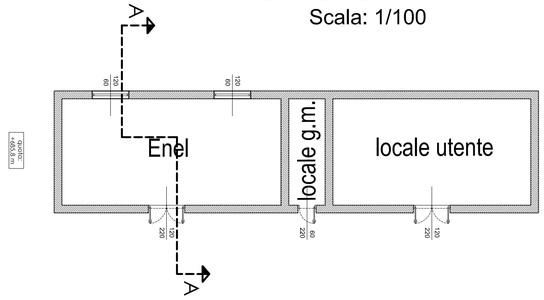

SEZIONE A-A
Scala: 1/100



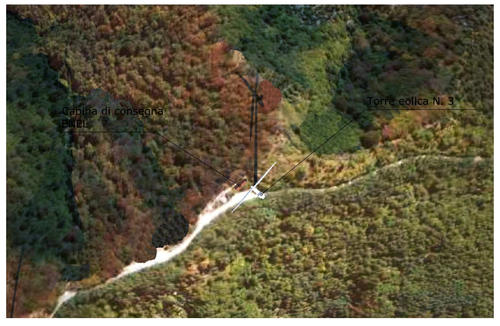



PROPONENTE:
Wind Alternative Energy s.r.l.
C.so Statuto 20,
12084 MONDOVI (CN)
Partita IVA e Codice Fiscale
- 03463470041-

REGIONE LIGURIA
Provincia di Savona
Comune di Savona
Comune di Albisola Superiore

PROGETTO DEFINITIVO

PARCO EOLICO IN LOCALITÀ BRIC NASO DI GATTO - MONTE NEGINO

ELABORATO:

EDIFICIO CONSEGNA ENEL E LOCALI CONTATORI
Pianta e sezione e prospetto
SCALA 1:50

Tavola 7.10

DATA: Febbraio 2013

PROGETTISTA:

Dott. Ing. Daniele PIRRA

Ingegneria
STUDIO DI INGEGNERIA
Viale Divisione Cuneense 1, 12063 Dogliani (CN)
Tel / Fax: 0173.743563 - Cell. 347.1120131
e-mail: studio@dpingegneria.it

Dott. For. Giorgio COLOMBO

Studio Tecnico Colombo
STUDIO TECNICO AMBIENTALE
C.so Statuto, 21 12084 Mondovì (CN)
Tel 0174.46906 - Cell. 335.220310
e-mail: studio@giorgiocolombo.net

PROGETTISTA:

PROPONENTE:

NOTE: