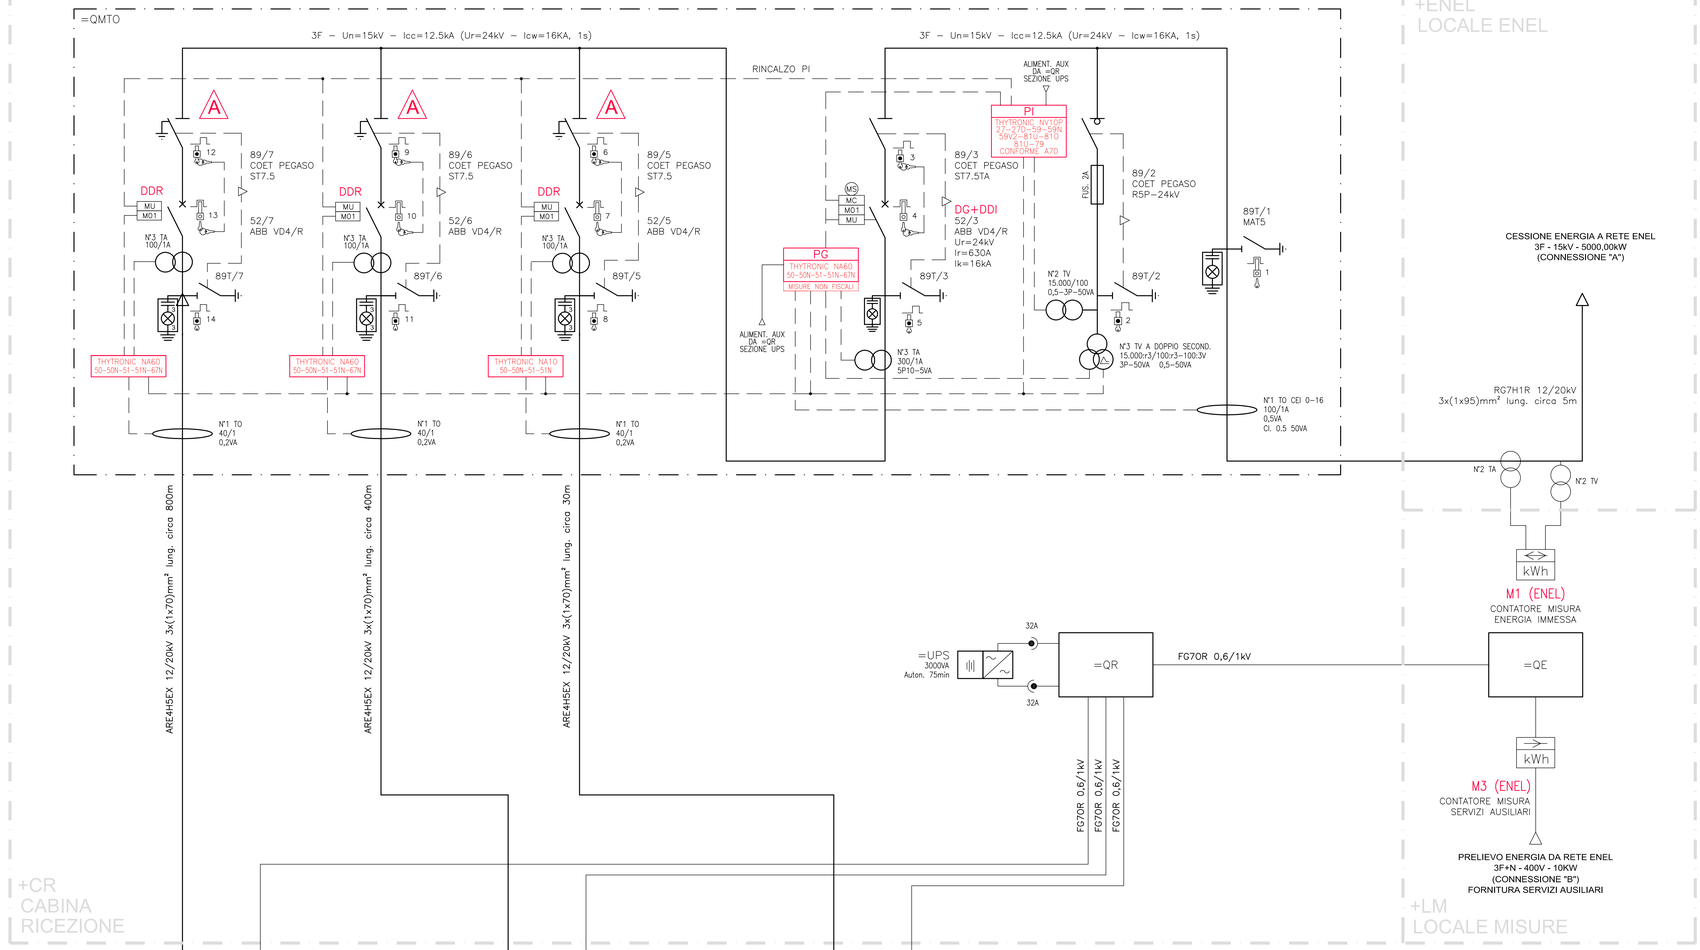


LEGENDA DEI SIMBOLI

kWh	CONTATORE MISURA ENERGIA BIDIREZIONALE	MS	MOTORIZZAZIONE INTERRUTTORE
kWh	CONTATORE MISURA ENERGIA UNIDIREZIONALE		CONVERTITORE CC/CA INVERTER
	TRASFORMATORE DI TENSIONE		GRUPPO DI ASSOLUTA CONTINUITA' – UPS
	TRASFORMATORE DI CORRENTE	=Q...	QUADRO ELETTRICO
	TRASFORMATORE DI CORRENTE TOROIDALE		DISTRIBUZIONE ENERGIA 15kVca
	TRASFORMATORE DI TENSIONE A DOPPIO SECONDARIO		DISTRIBUZIONE ENERGIA 1000Vcc CAVO FG7R 0,6/1kV
	PRESENZA TENSIONE CAPACITIVO		DISTRIBUZIONE ENERGIA 200Vca CAVO FG7R 0,6/1kV
	INTERRUTTORE DI MANOVRA SEZIONATORE		DISTRIBUZIONE ENERGIA 230/400Vca CAVO FG70R 0,6/1kV
	INTERRUTTORE DI MANOVRA SEZIONATORE AZIONABILE SOTTOCARICO		DISTRIBUZIONE SEGNALI MT/BT
	INTERRUTTORE AUTOMATICO		DISTRIBUZIONE SEGNALE DATI
FUS. ...A	FUSIBILE	MO1 / YO1	BOBINA DI APERTURA
	INTERBLOCCO MECCANICO	MC	BOBINA DI CHIUSURA
	BLOCCO CHIAVE ESTRAIBILE IN POSIZIONE DI CHIUSO	MU	BOBINA DI MINIMA DI TENSIONE
	BLOCCO CHIAVE ESTRAIBILE IN POSIZIONE DI APERTO		

DISTINTA APPARECCHIATURE

SIGLA	COSTRUTTORE
=QMTR	QMTO RICEZIONE
=QE	QUADRO FORNITURA BT
=QR	QUADRO RICEZIONE
=UPS	3000VA – AUTONOMIA 30 min.

NOTE

A	ATTENZIONE!! SCOMPARTO DOTATO DI INTERRUTTORE CON RICHIUSURA TEMPORIZZATA AUTOMATICA

Per. Ind. BOLOGNESI FRANCO Elettrotecnica 454 – Collegio Periti Industriali e Periti Industriali Laureati Provincia di Ravenna

N. / n.	REVISIONE / Revision	DATA / Date	DISEGNATO / Designed	CONTROLLATO / Checked	APPROVATO / Approved
00	EMISSIONE PRELIMINARE	13.02.2013	GRAMMATICO	BOLOGNESI	Wind Alternative Energy S.r.l.

CLIENTE / Client
Wind Alternative Energy Srl
C.so Statuto n.20 - 12084 MONDOVI (CN)
P.IVA - 03463470041

IMPIANTO / Plant
COMUNE DI SAVONA (SV) - COMUNE DI ALBISOLA SUPERIORE (SV)
REALIZZAZIONE DI UN IMPIANTO EOLICO CONNESSO ALLA RETE ELETTRICA
DI DISTRIBUZIONE MT (15kV) IN CESSIONE TOTALE
SITO IN LOCALITA' BRIC NASO DI GATTO - MONTE NEGINO

TITOLO / Title
PROGETTO IMPIANTO EOLICO
SCHEMA A BLOCCHI DISTRIBUZIONE PRINCIPALE ENERGIA

COMMESSA / Job	DISEGNO / Drawing	SCALA / Scale	FOGLIO / Sheet	DI / To
K1074	Tav. 11.20	//	01	01

DEA Engineering S.r.l.
VIA CRISPI N.9 – 48123 RAVENNA (RA) – ITALIA
Tel. +39 0544 684235 – Fax +39 0544 459098
Email deoravenna@deoravenna.it – www.deoravenna.it

QUESTO DISEGNO E' DI NOSTRA PROPRIETA' NON PUO' ESSERE COPIATO–RIPRODOTTO E/O DIVULGATO SENZA AUTORIZZAZIONE SCRITTA.
This drawing is our property not be copied–reproduced and/or published whithout written authorization.

K1074–ESH001–00r02_Schema_blocchi_energia.dwg