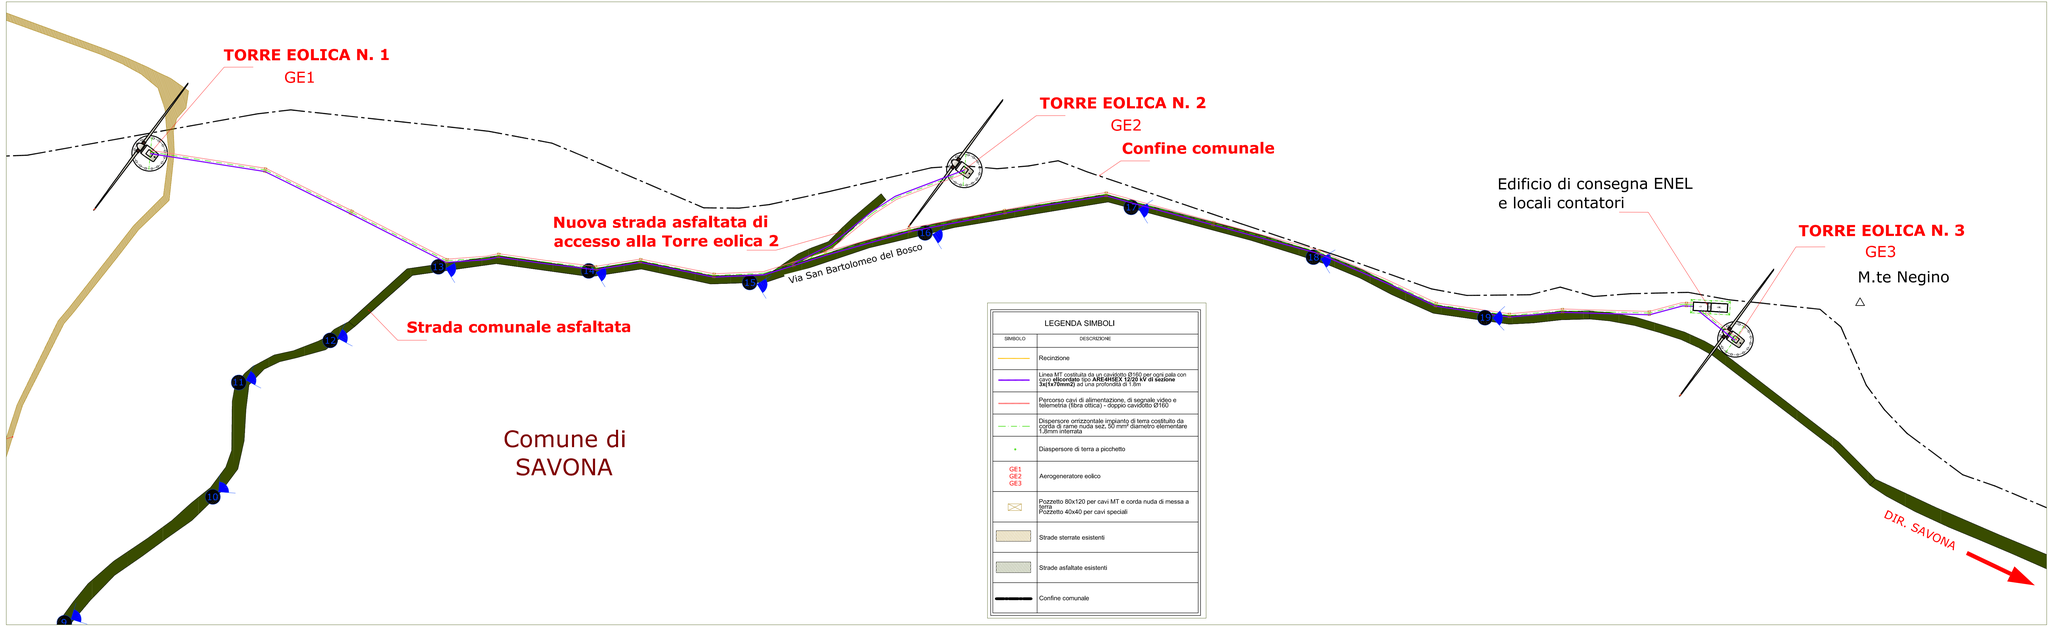



LEGENDA SIMBOLI

| SIMBOLO | DESCRIZIONE |
|---|---|
| | Recinzione |
| | Linea MT costituita da 4 cavidotti Ø160 per ogni palo con **3x1x1fase2** ad una profondità di 1.00m e **1 di riserva 3x1x1fase2** ad una profondità di 1.00m |
| | Percorso cavi di alimentazione, di segnale video e telemetria (fibra ottica) - doppio cavidotto Ø160 |
| | Dispersore orizzontale impianto di terra costituito da corda di rame nuda sez. 50 mm² diametro elementare 1,8mm interrata |
| | Diaspersore di terra a picchetto |
| GE1<br>GE2<br>GE3 | Aerogeneratore eolico |
| | Pozzetto 80x120 per cavi MT e corda nuda di messa a terra<br>Pozzetto 40x40 per cavi speciali |
| | Strade sterrate esistenti |
| | Strade asfaltate esistenti |
| | Confine comunale |

Per. Ind. BOLOGNESI FRANCO Elettrotecnica 454

| | | | | | | |
|---|---|---|---|---|---|---|
| 00 | EMISSIONE | | 14.02.2013 | MALARA | BOLOGNESI | Wind Alternative Energy S.r.l. |
| N. | REVISIONE Revision | | DATA Date | DISEGNATO Designed | CONTROLLATO Checked | APPROVATO Approved |

CLIENTE Client
Wind Alternative Energy Srl
C.so Statuto n.20 - 12084 MONDOVI (CN)
P.IVA - 03463470041

IMPIANTO Plant
COMUNE DI SAVONA (SV) - COMUNE DI ALBISOLA SUPERIORE (SV)
REALIZZAZIONE DI UN IMPIANTO EOLICO CONNESSO ALLA RETE ELETTRICA
DI DISTRIBUZIONE MT (15kV) IN CESSIONE TOTALE
SITO IN LOCALITA' BRIC NASO DI GATTO - MONTE NEGINO

TITOLO Title
PROGETTO IMPIANTO EOLICO
PIANTA CON DISTRIBUZIONE ELETTRICA PRINCIPALE - DISPERSORE DI TERRA
CABINA ELETTRICA

| COMMESSA Job | DISEGNO Drawing | SCALA Scale | FOGLIO Sheet | DI Of |
|---|---|---|---|---|
| K1074 | Tav. 11.30 | 1:1000 | 01 | 01 |

DEA Engineering S.r.l.
VIA CRISPI N.9 – 48123 RAVENNA (RA) – ITALIA
Tel. +39 0544 684235 – Fax +39 0544 459098
Email: dearavenna@dearavenna.it – www.dearavenna.it

QUESTO DISEGNO E' DI NOSTRA PROPRIETA' NON PUO' ESSERE COPIATO--RIPRODOTTO E/O DIVULGATO SENZA AUTORIZZAZIONE SCRITTA.
This drawing is our property not be copied--reproduced and/or published whithout written authorization.

K1074-EPE01-00002.dwg