
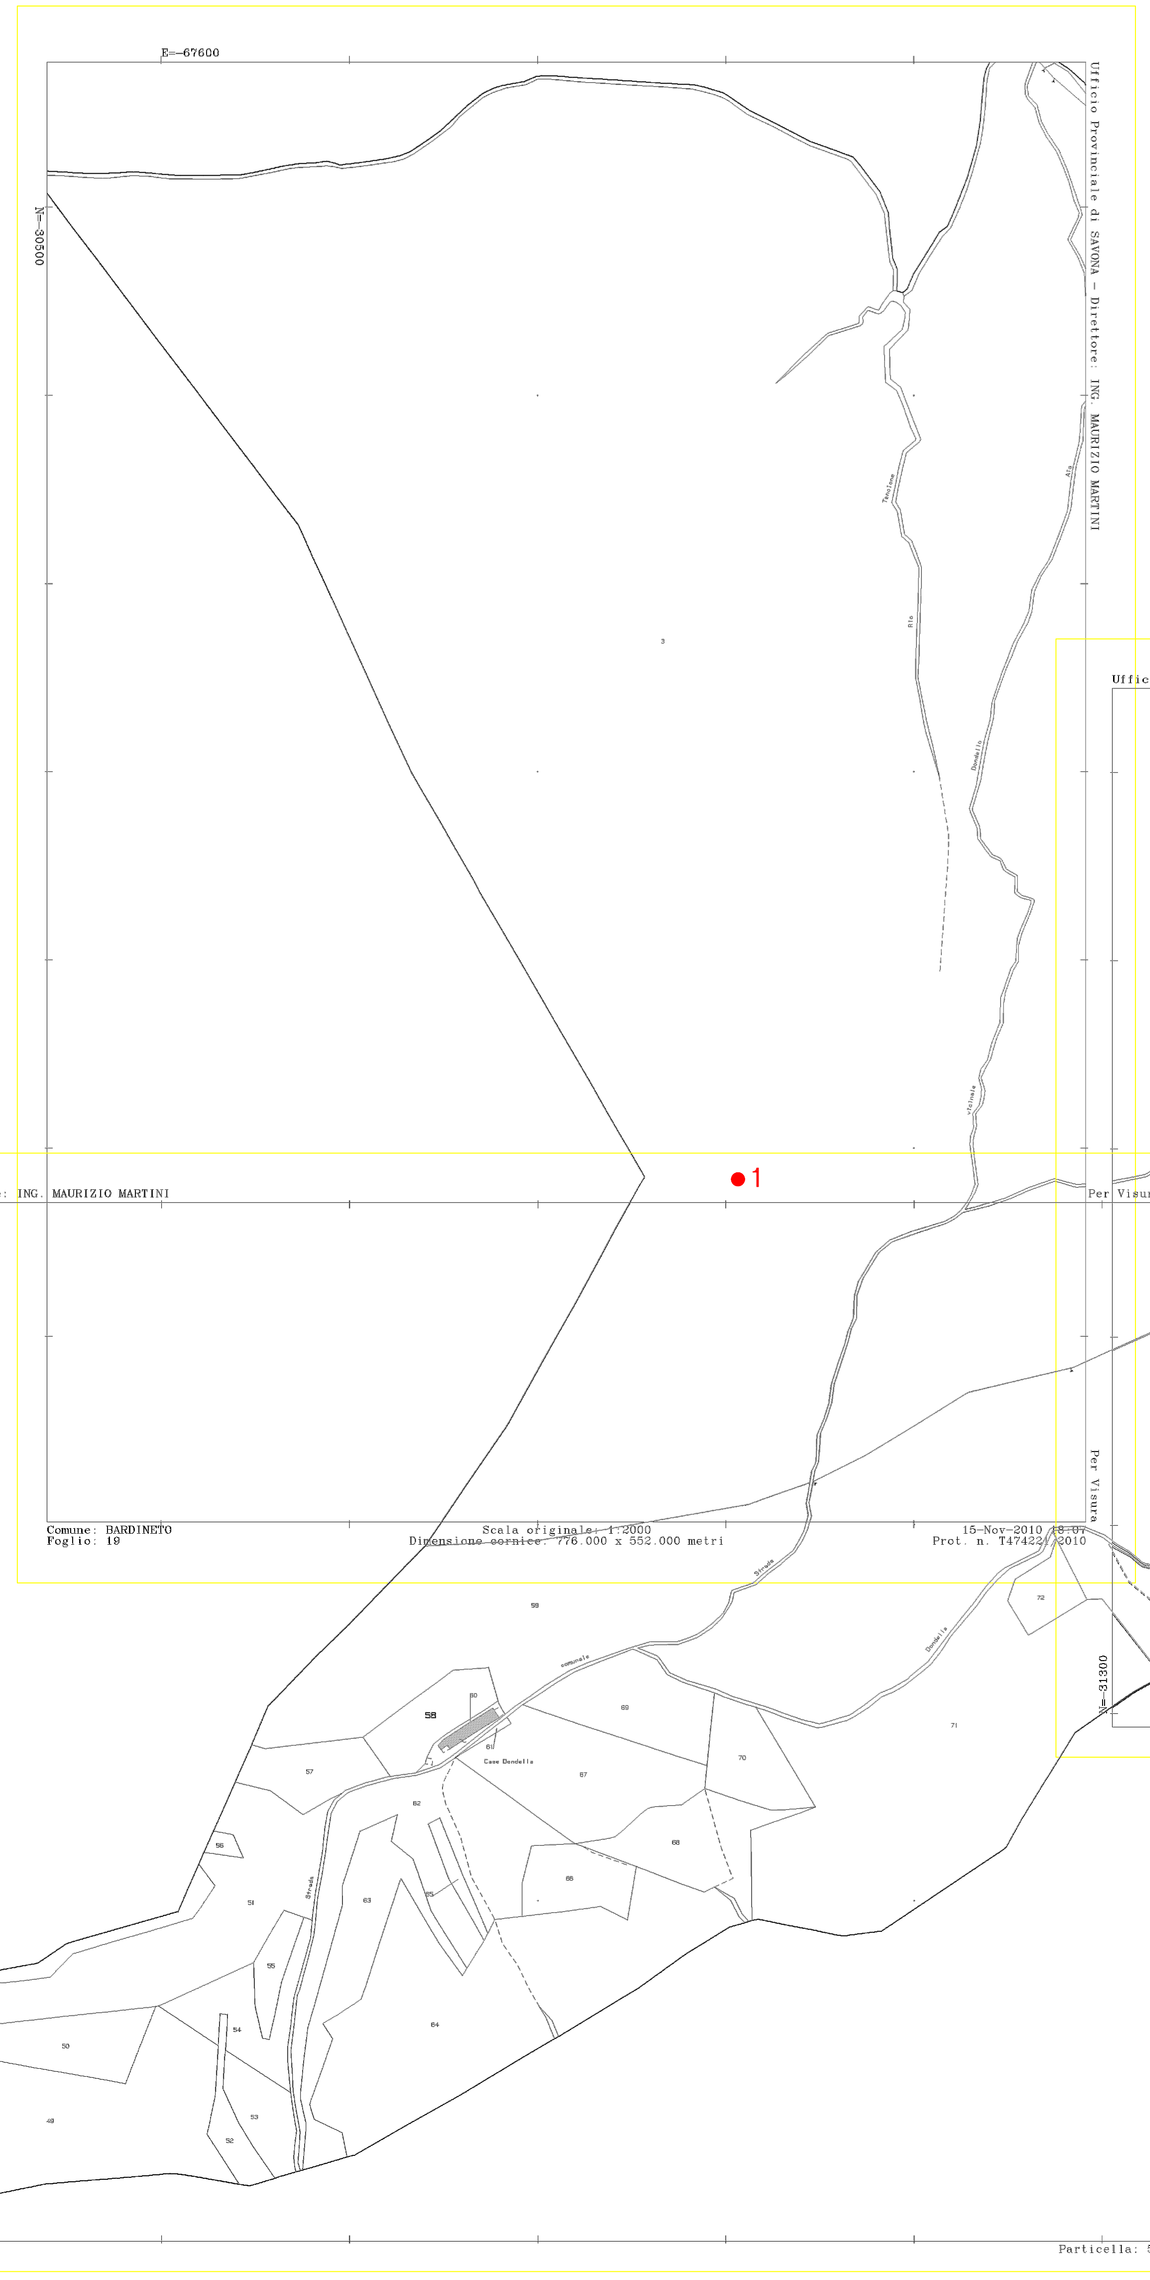


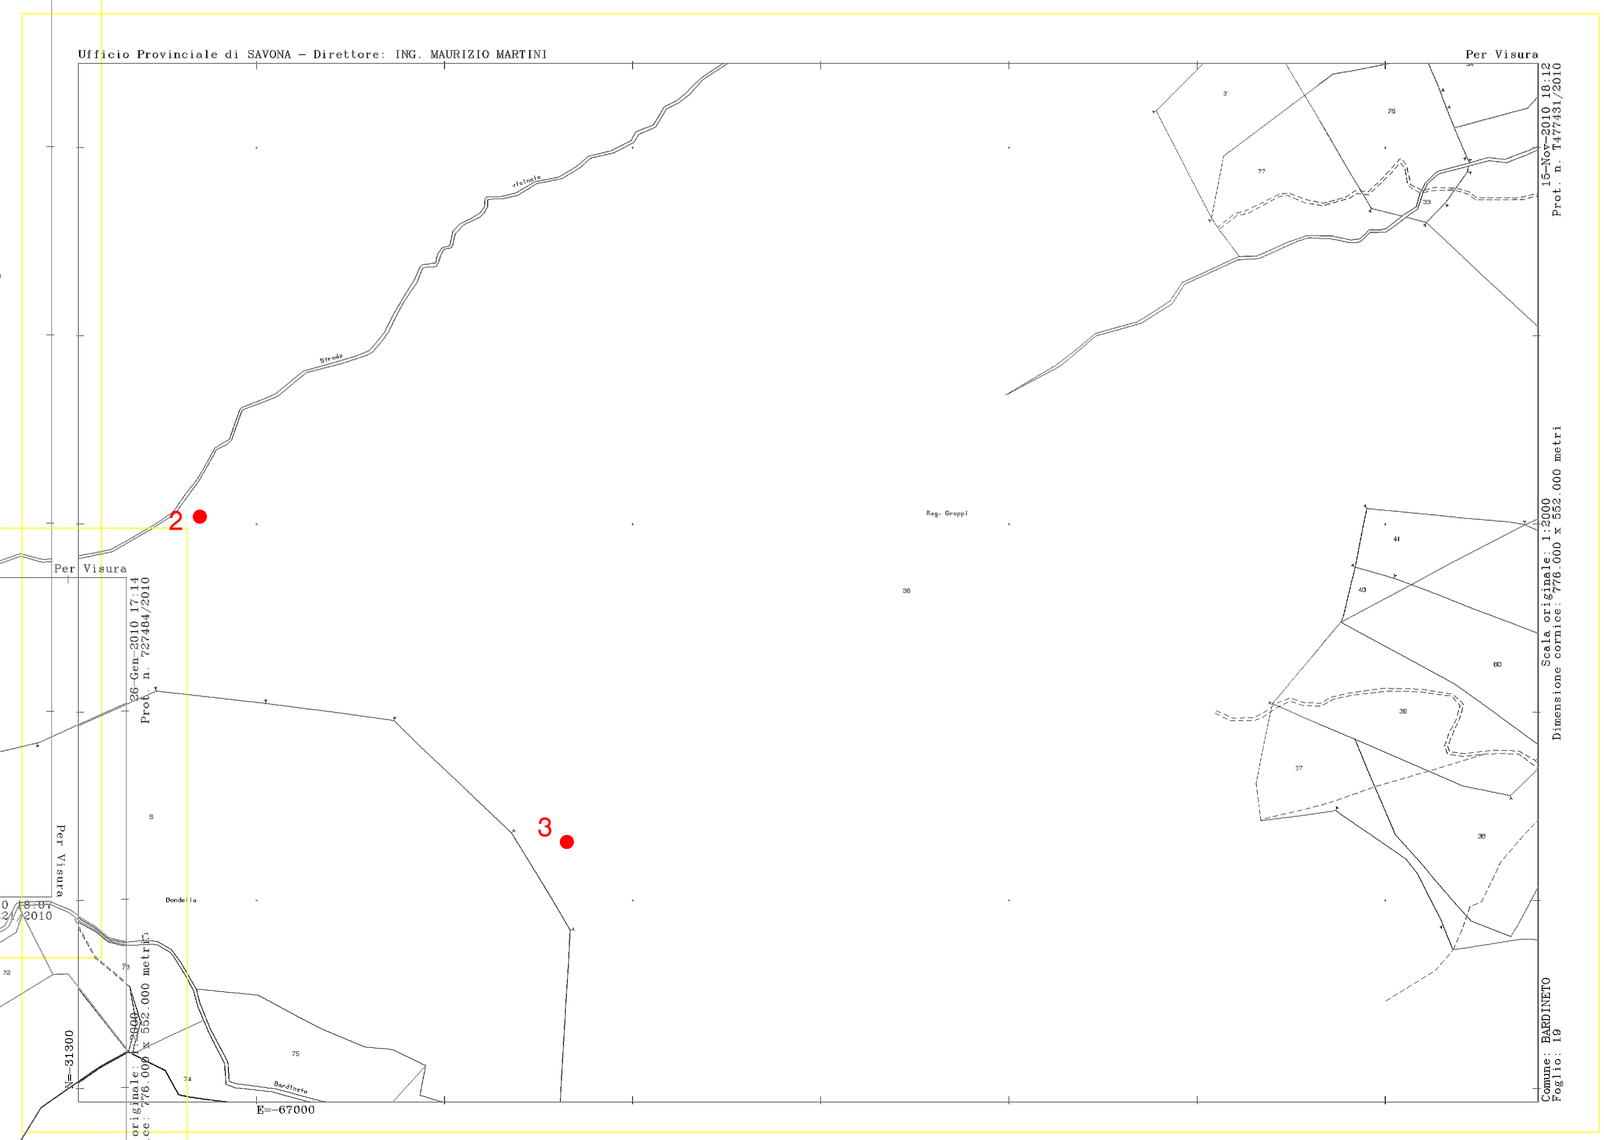

1 ● 2 ● 3 ● POSIZIONE TORRI

COMUNE DI BARDINETO
(Provincia di Savona)

IMPIANTO EOLICO I GROPPI

TERSIA

Energia da fonti rinnovabili

Sede legale
Corso Italia , 27
17100 SAVONA SV
TEL 019810500(r.a.)
Telefax 019854174

Per TERSIA s.r.l.
L'AMMINISTRATORE UNICO
.....

Studio Borra
Per. Ind. Ed. BORRA ROBERT
Geom. SAVIGLIANO RENATO
C.so Europa N. 11/r
17052 Borghetto S. Spirito (SV) tel.0182 970891 - telfax 0182 971141

PROGETTISTA
PER.IND.ED BORRA ROBERT

COLLEGIO PERITI INDUSTRIALI Prov. SV
Per. Edile N.143 R. Borra

.....

PROGETTO PER UNA FATTORIA EOLICA IN BARDINETO

INQUADRAMENTO TOPOGRAFICO

DATA :			TAVOLA N.
07/11/2013	**scala 1:2000**		**4**