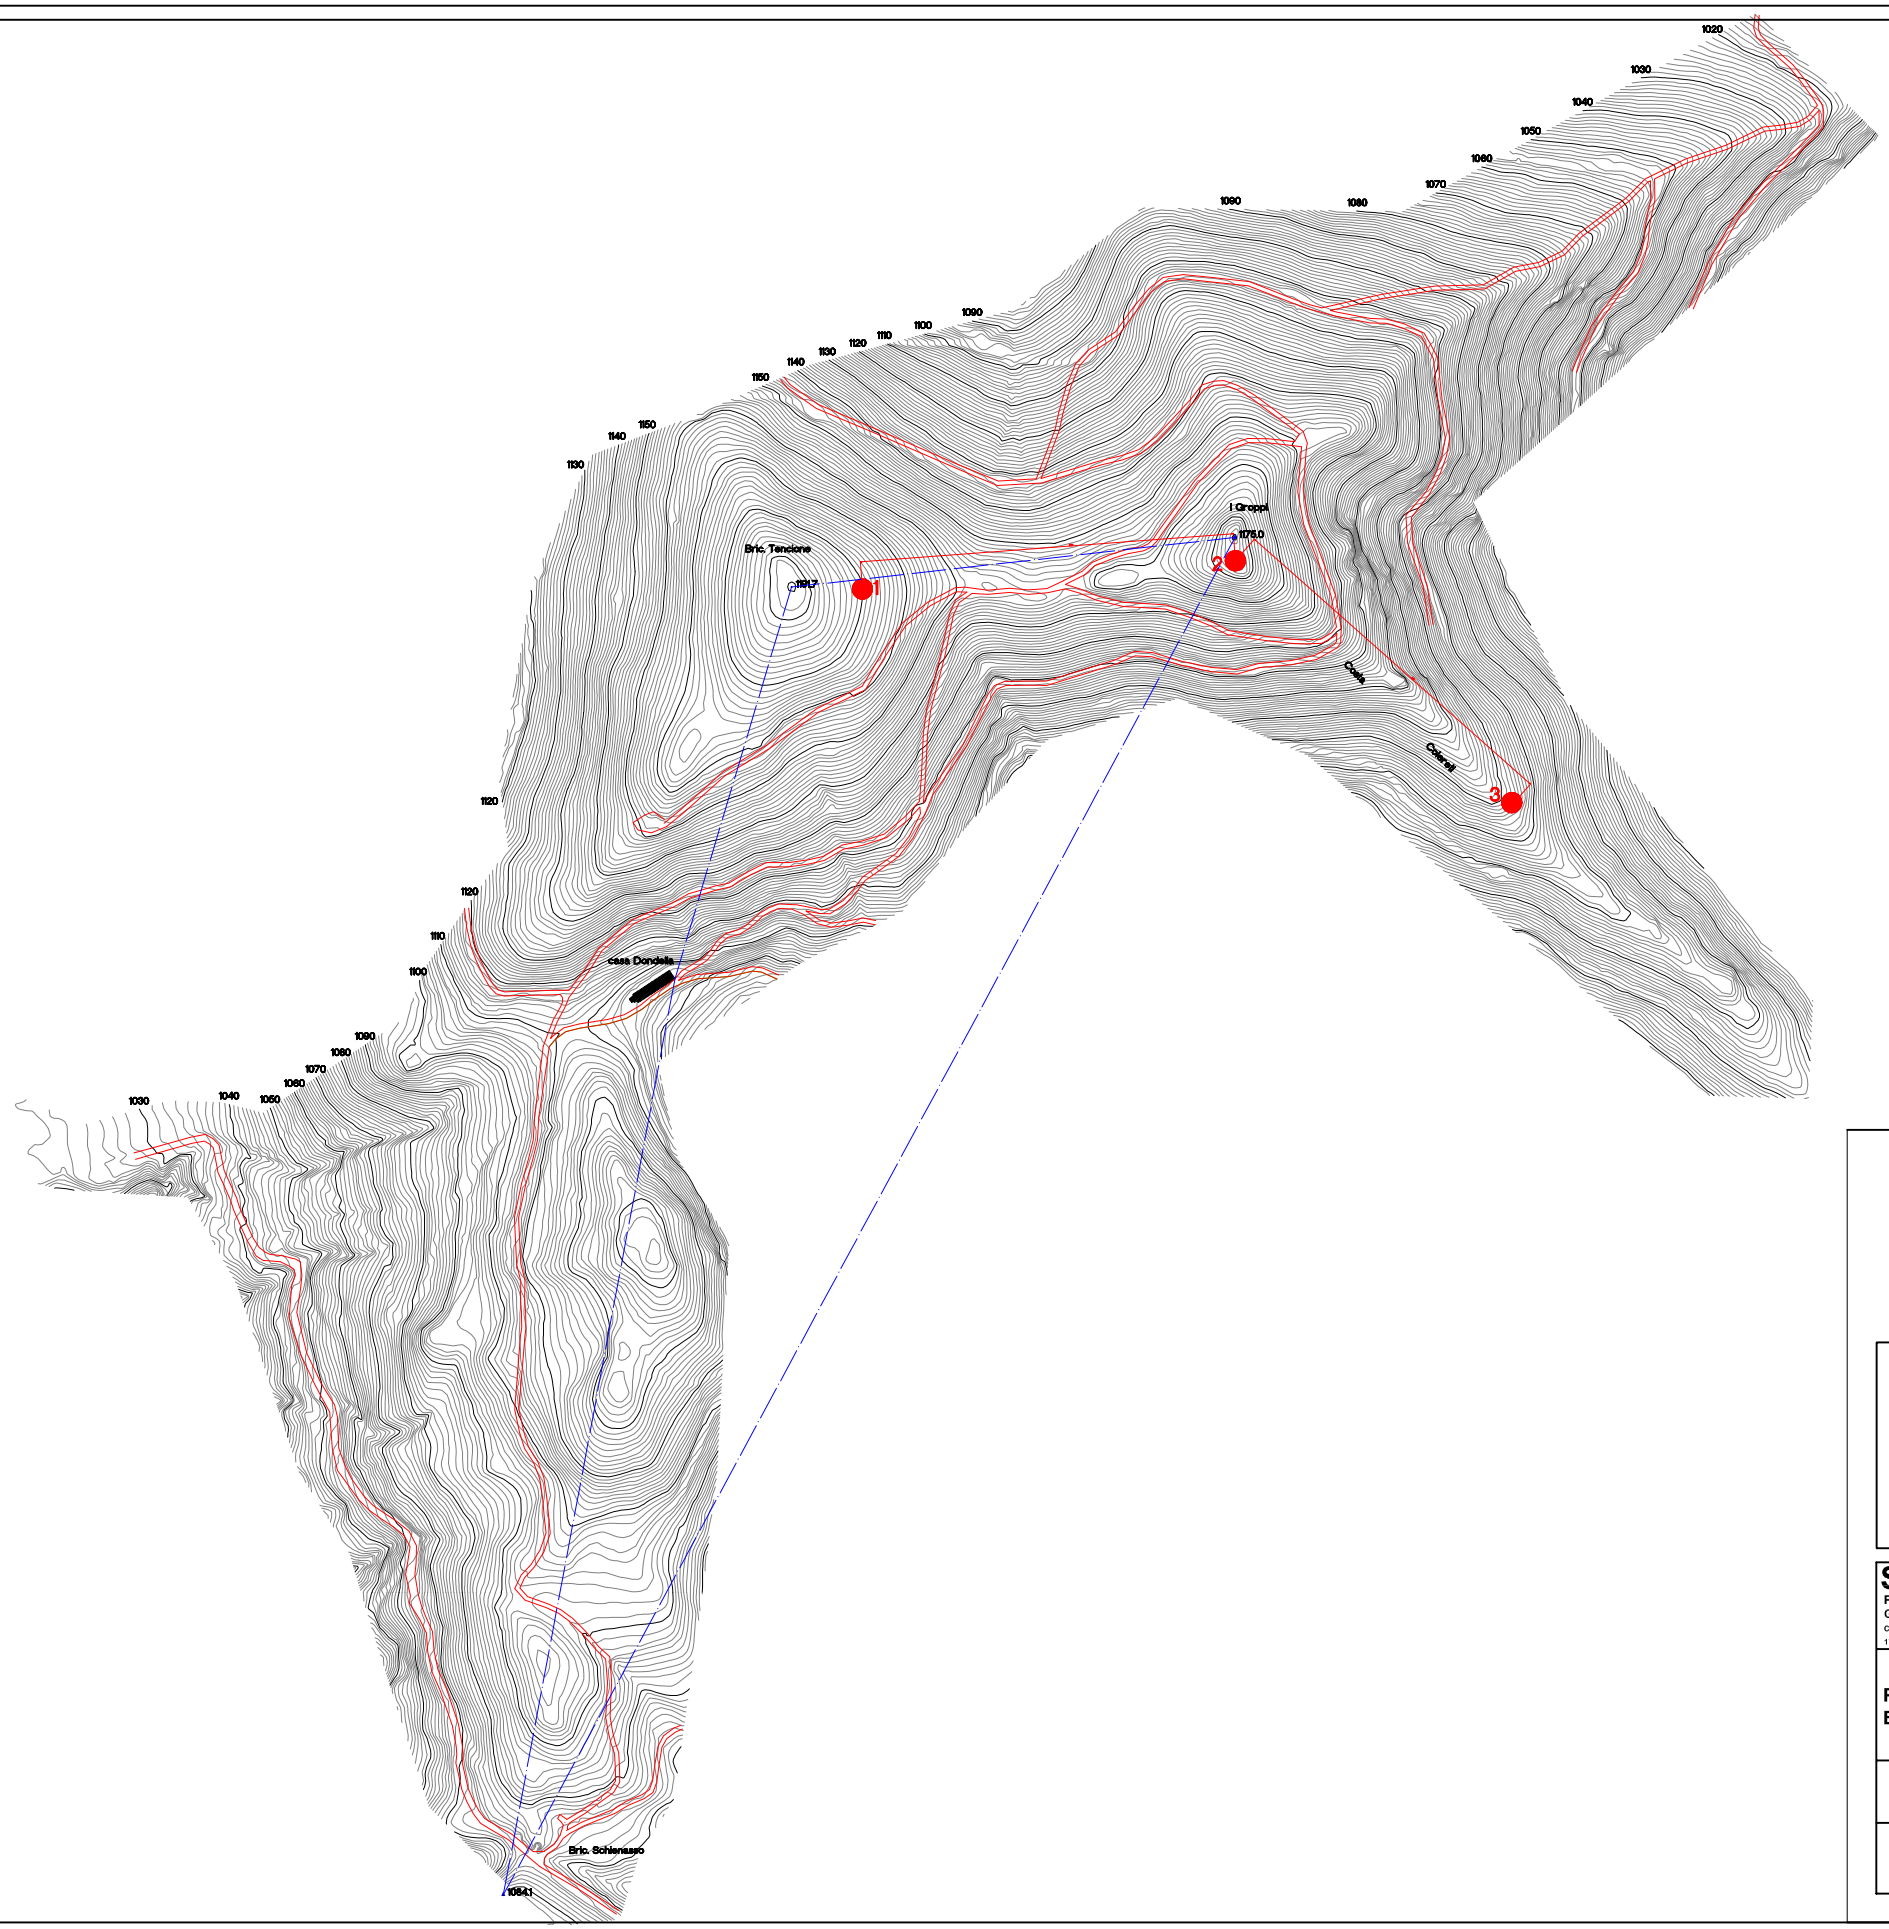


LEGENDA

POSIZIONE AEROGENERATORI

STRADE ESISTENTI

COMUNE DI BARDINETO

(Provincia di Savona)

IMPIANTO EOLICO I GROPPI

TERSIA

Energia da fonti rinnovabili

Sede legale
Corso Italia , 27
17100 SAVONA SV
TEL 019810580(r.a.)
Telefax 019854174

Per TERSIA s.r.l.
L'AMMINISTRATORE UNICO

.....

Studio Borra
Per. Ind. Ed. BORRA ROBERT
Geom. SAVIGLIANO RENATO
C.so Europa N. 11/r
17052 Borghetto S. Spirito (SV) tel.,0182 970891 - telfax 0182 971141

PROGETTISTA
PER.IND.ED BORRA ROBERT

COLLEGIO PERITI INDUSTRIALI Per. Edile N.143 R. Borra Prov. SV

.....

PROGETTO PER UNA FATTORIA EOLICA IN BARDINETO

INQUADRAMENTO TOPOGRAFICO

DATA :			TAVOLA N.
07/11/2013	scala 1:2000		5