COMUNE DI BARDINETO

(Provincia di Savona)

IMPIANTO EOLICO I GROPPI

TERSIA

Energia da fonti rinnovabili

Sede legale
Corso Italia , 27
17100 SAVONA SV
TEL 019810580(r.a.)
Telefax 019854174

Per TERSIA s.r.l.
L'AMMINISTRATORE UNICO

Studio Borra
Per. Ind. Ed. BORRA ROBERT
Geom. SAVIGLIANO RENATO
C.so Europa N. 11/r
17052 Borghetto S. Spirito (SV) tel.0182 970891 - tel/fax 0182 971141


PROGETTISTA
PER.IND.ED BORRA ROBERT

COLLEGIO PERITI INDUSTRIALI Per. Edile N.143 R. Borra Prov. SV

PROGETTO DI UNA FATTORIA EOLICA IN BARDINETO

PLANIMETRIA DI PROGETTO TORRE 3

DATA	SCALA		TAVOLA N.
07/11/2013	1:500		11c

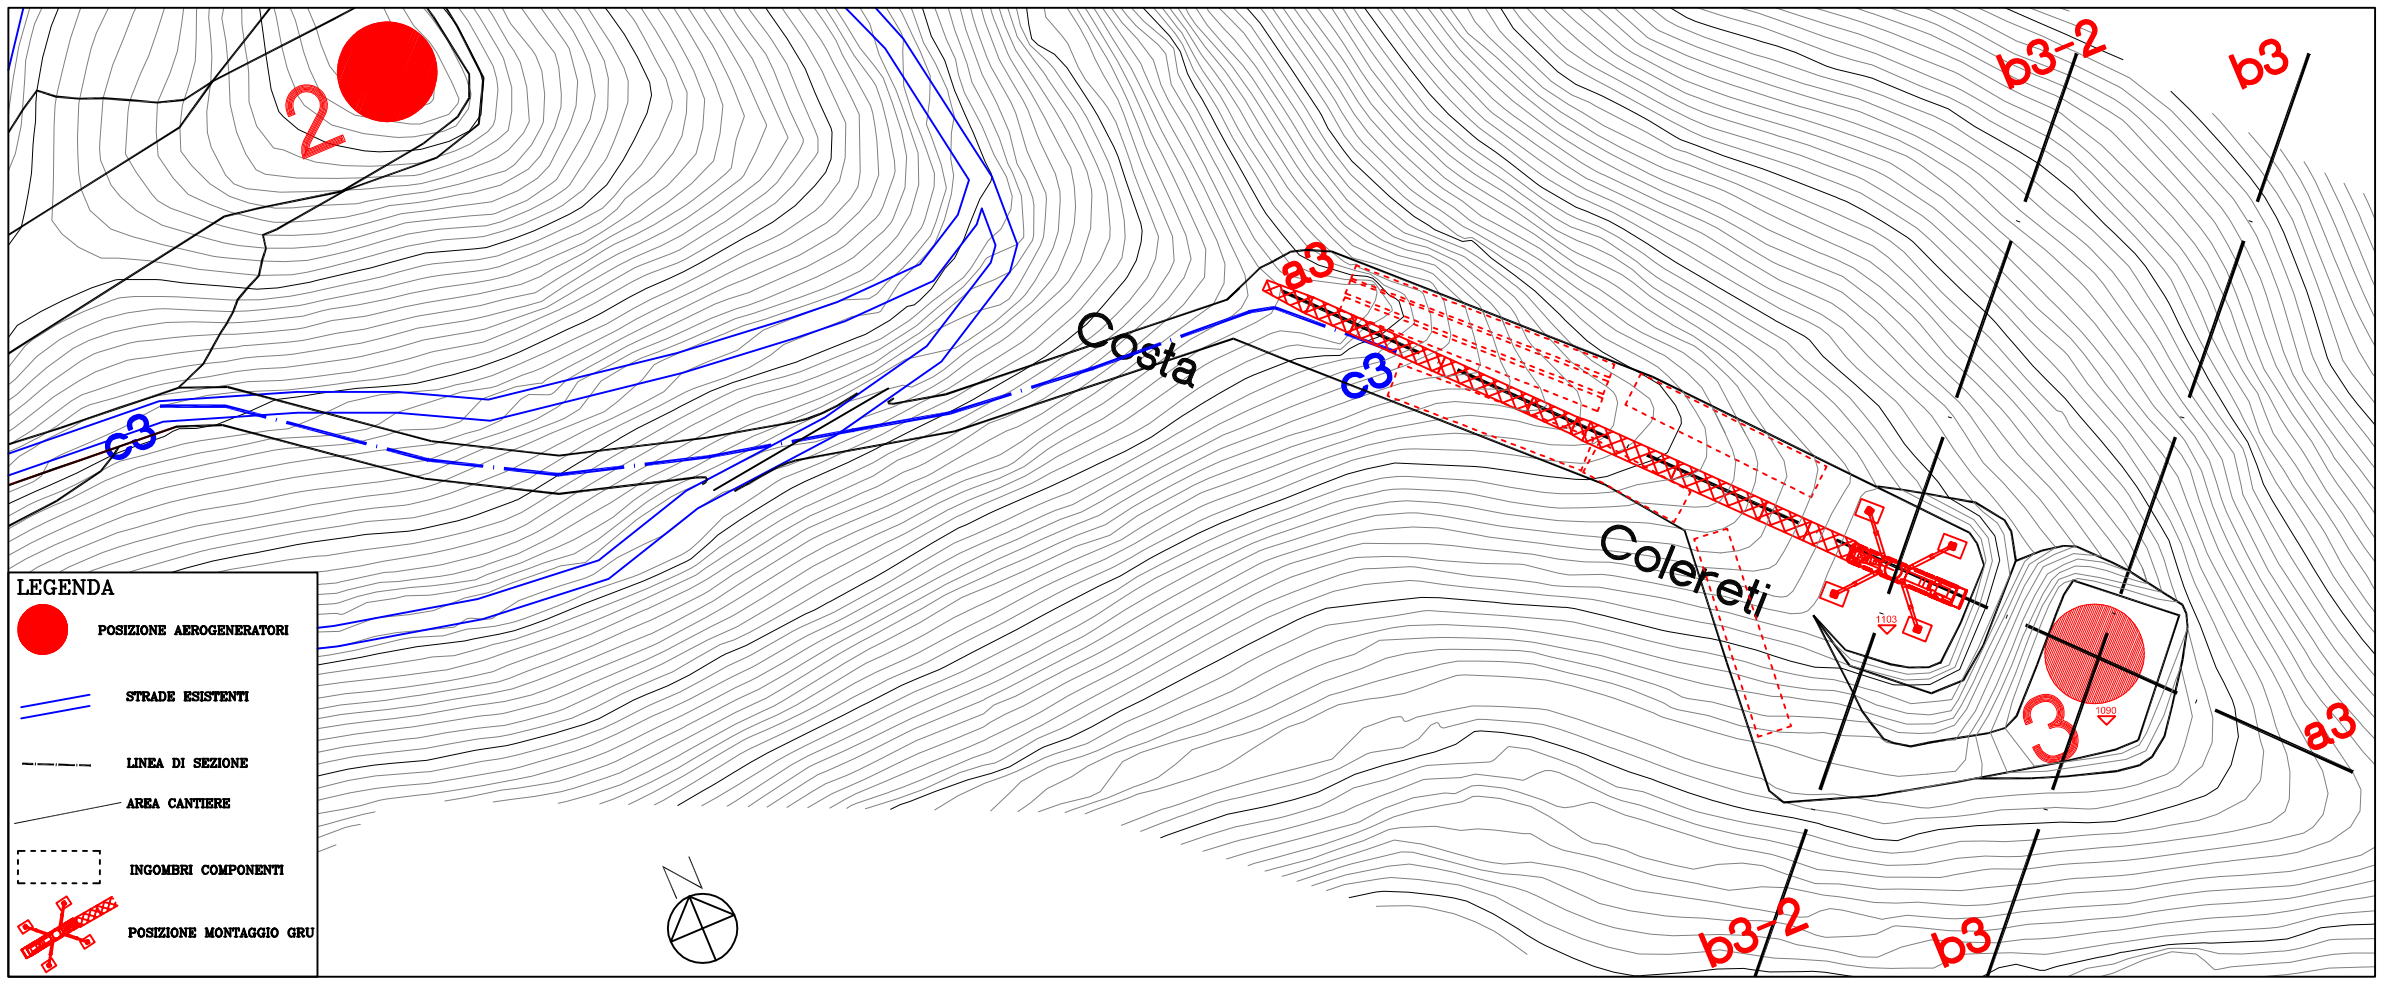

LEGENDA

- POSIZIONE AEROGENERATORI
- STRADE ESISTENTI
- LINEA DI SEZIONE
- AREA CANTIERE
- INGOMBRI COMPONENTI
- POSIZIONE MONTAGGIO GRU