COMUNE DI BARDINETO

(Provincia di Savona)

IMPIANTO EOLICO I GROPPI

TERSIA

Energia da fonti rinnovabili

Sede legale
Corso Italia , 27
17100 SAVONA SV
TEL 019810580(r.a.)
Telefax 019854174

Per TERSIA s.r.l.
L'AMMINISTRATORE UNICO

.....

Studio Borra
Per. Ind. Ed. BORRA ROBERT
Geom. SAVIGLIANO RENATO
C.so Europa N. 11/r
17052 Borghetto S. Spirito (SV) tel.0182 970891 - tel/fax 0182 971141

PROGETTISTA
PER.IND.ED BORRA ROBERT

COLLEGIO PERITI INDUSTRIALI Prov. SV
Per. Edile N.143 R. Borra

.....

PROGETTO PER UNA FATTORIA EOLICA IN BARDINETO

FOTOGRAFIE ED ELABORATI GRAFICI CON INDICAZIONE DEI LAVORI DA ESEGUIRE PER PERCORRERE LA STRADA PROVINCIALE n°51 CON I MEZZI DI TRASPORTO DEGLI ELEMENTI DELL'IMPIANTO


DATA			ELABORATO N.
07/11/2013			14

CARTE STRADALI





COMUNE DI MILLESIMO INNESTO CON PROVINCIALE N. 51

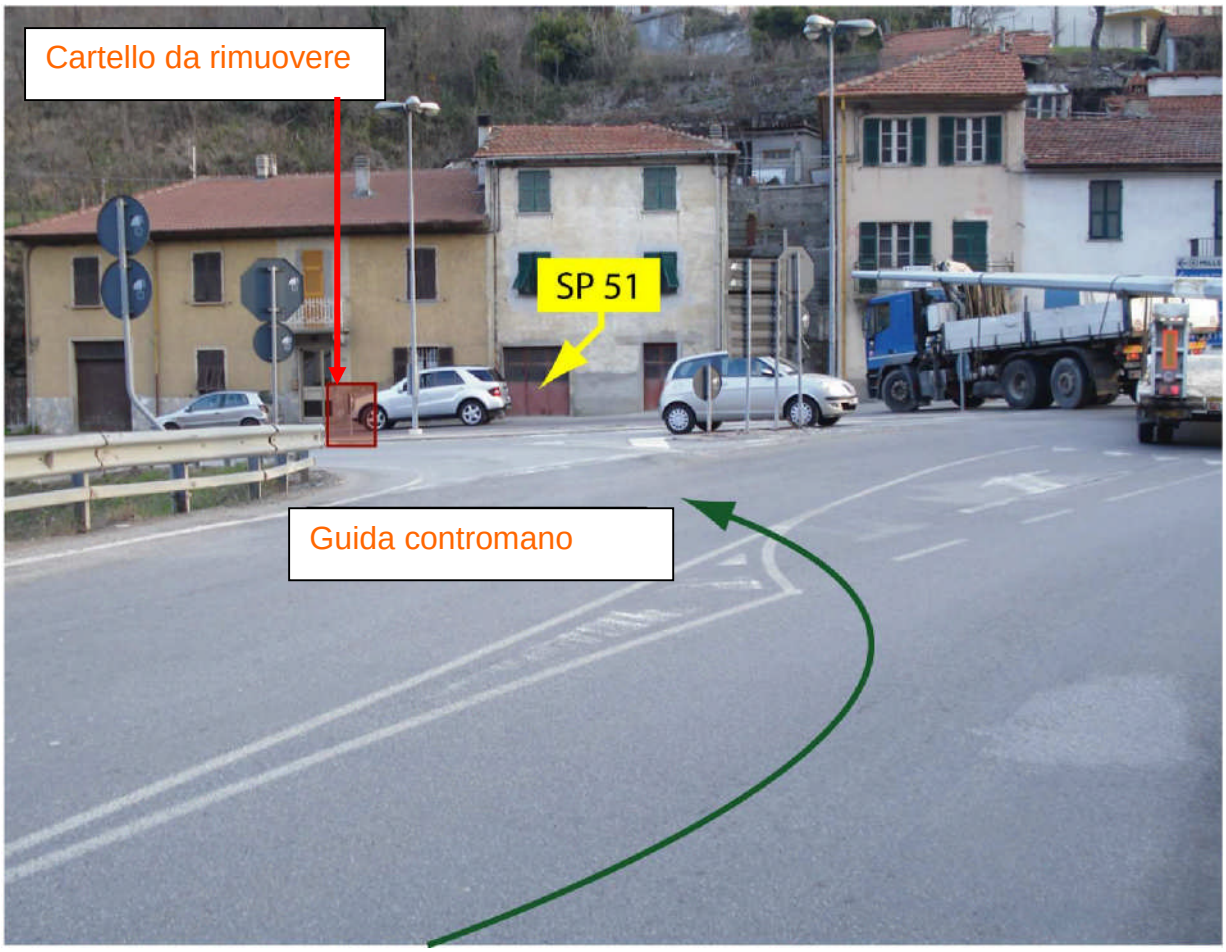





30m
10




FOTO PONTE PROVVISORIO IN COMUNE DI MURIALDO.

In caso che la frana sulla viabilità normale sia stata rimossa con le conseguenti opere di messa in sicurezza, si passerà sulla viabilità normale, che gia in precedenza con passaggio delle torri per il rpimo impianto non ha dato problemi.
In caso contrario sarà valutata la possibilità del passaggio sul ponte provvisorio, oppure si passerà nel guado esistente per la realizzazione del ponte con leggere modifiche sulla pendenza se necessario (opere provvisionali con durata massima di tre giorni lavorativi)

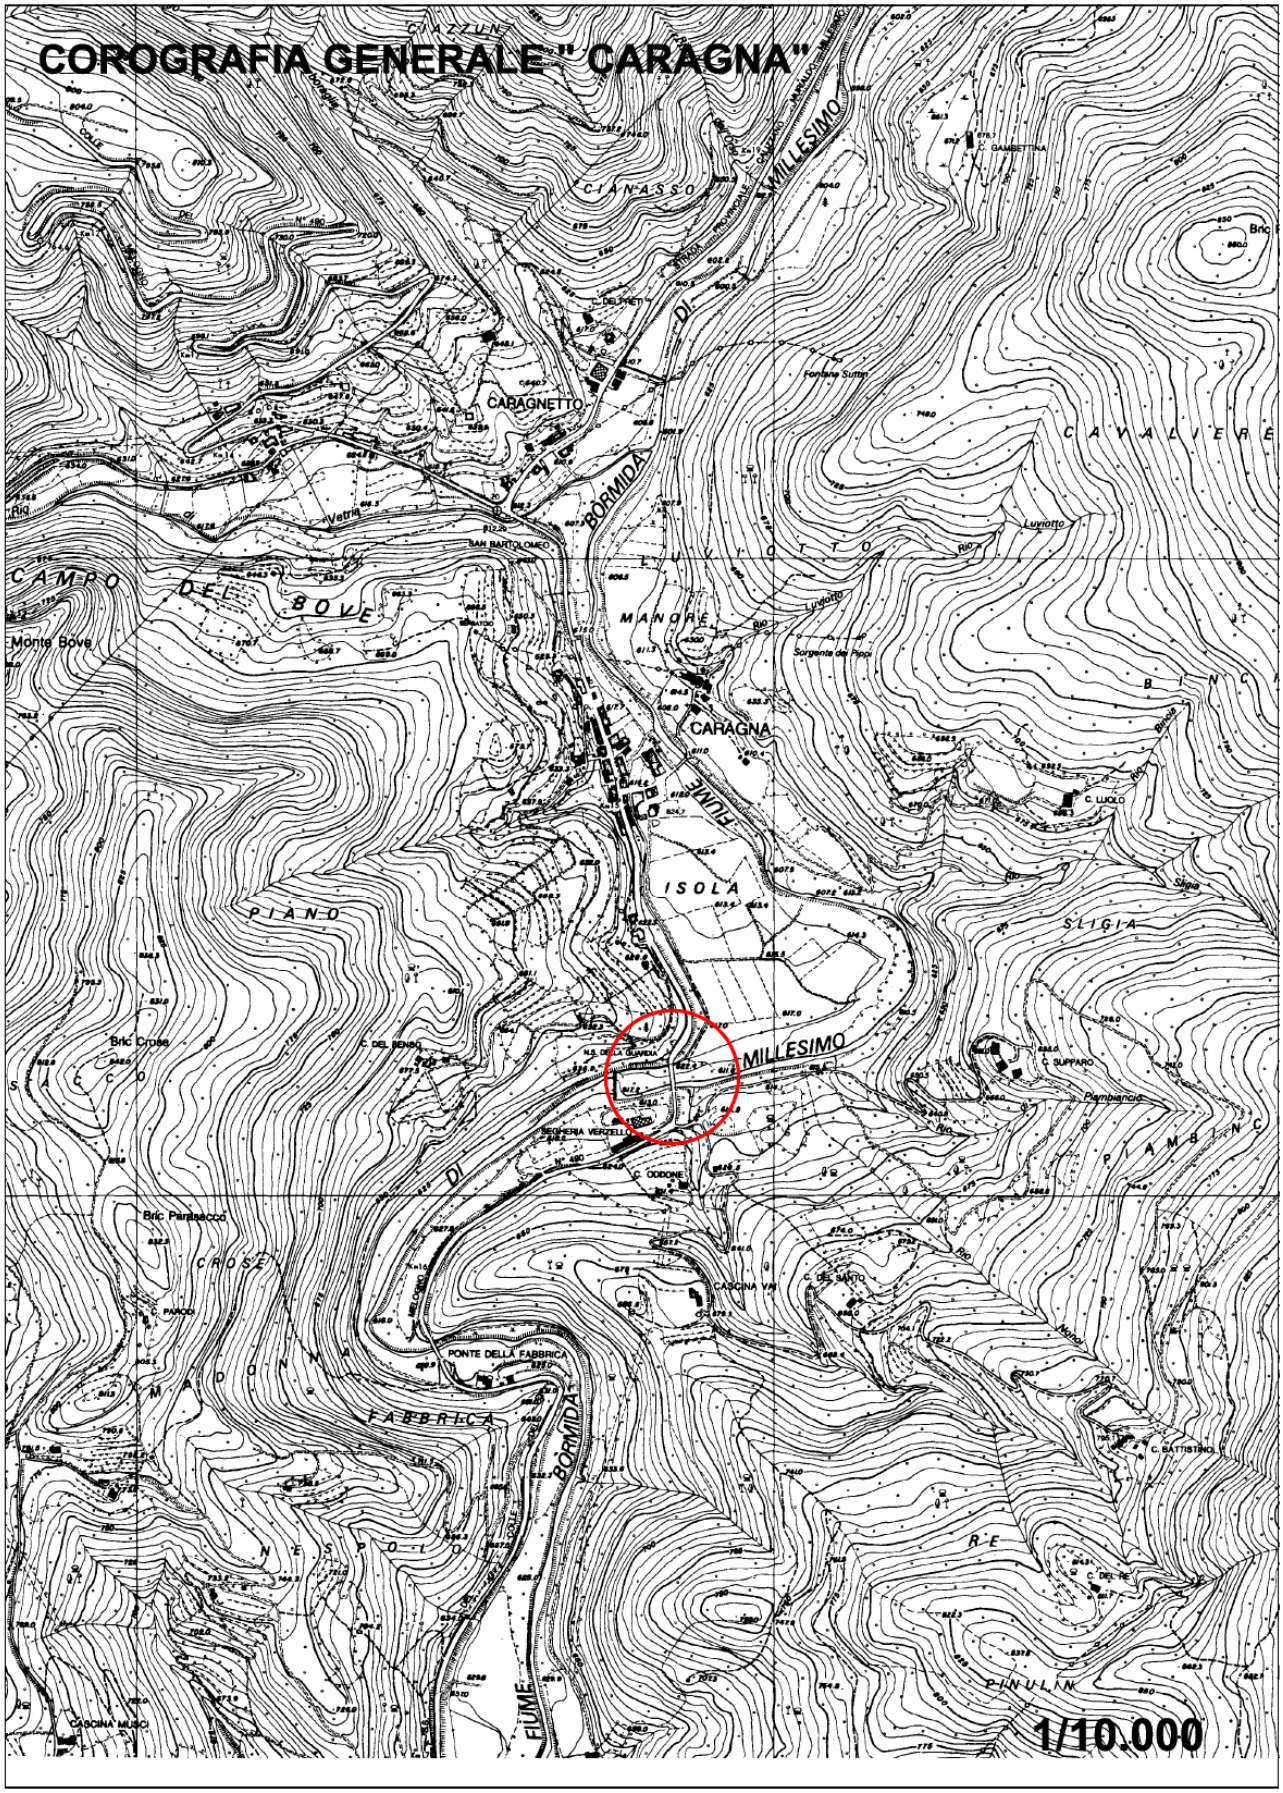

COMUNE DI CALIZZANO


PLANIMETRIA SCALA 1/2000 LOCALITA' CARAGNA

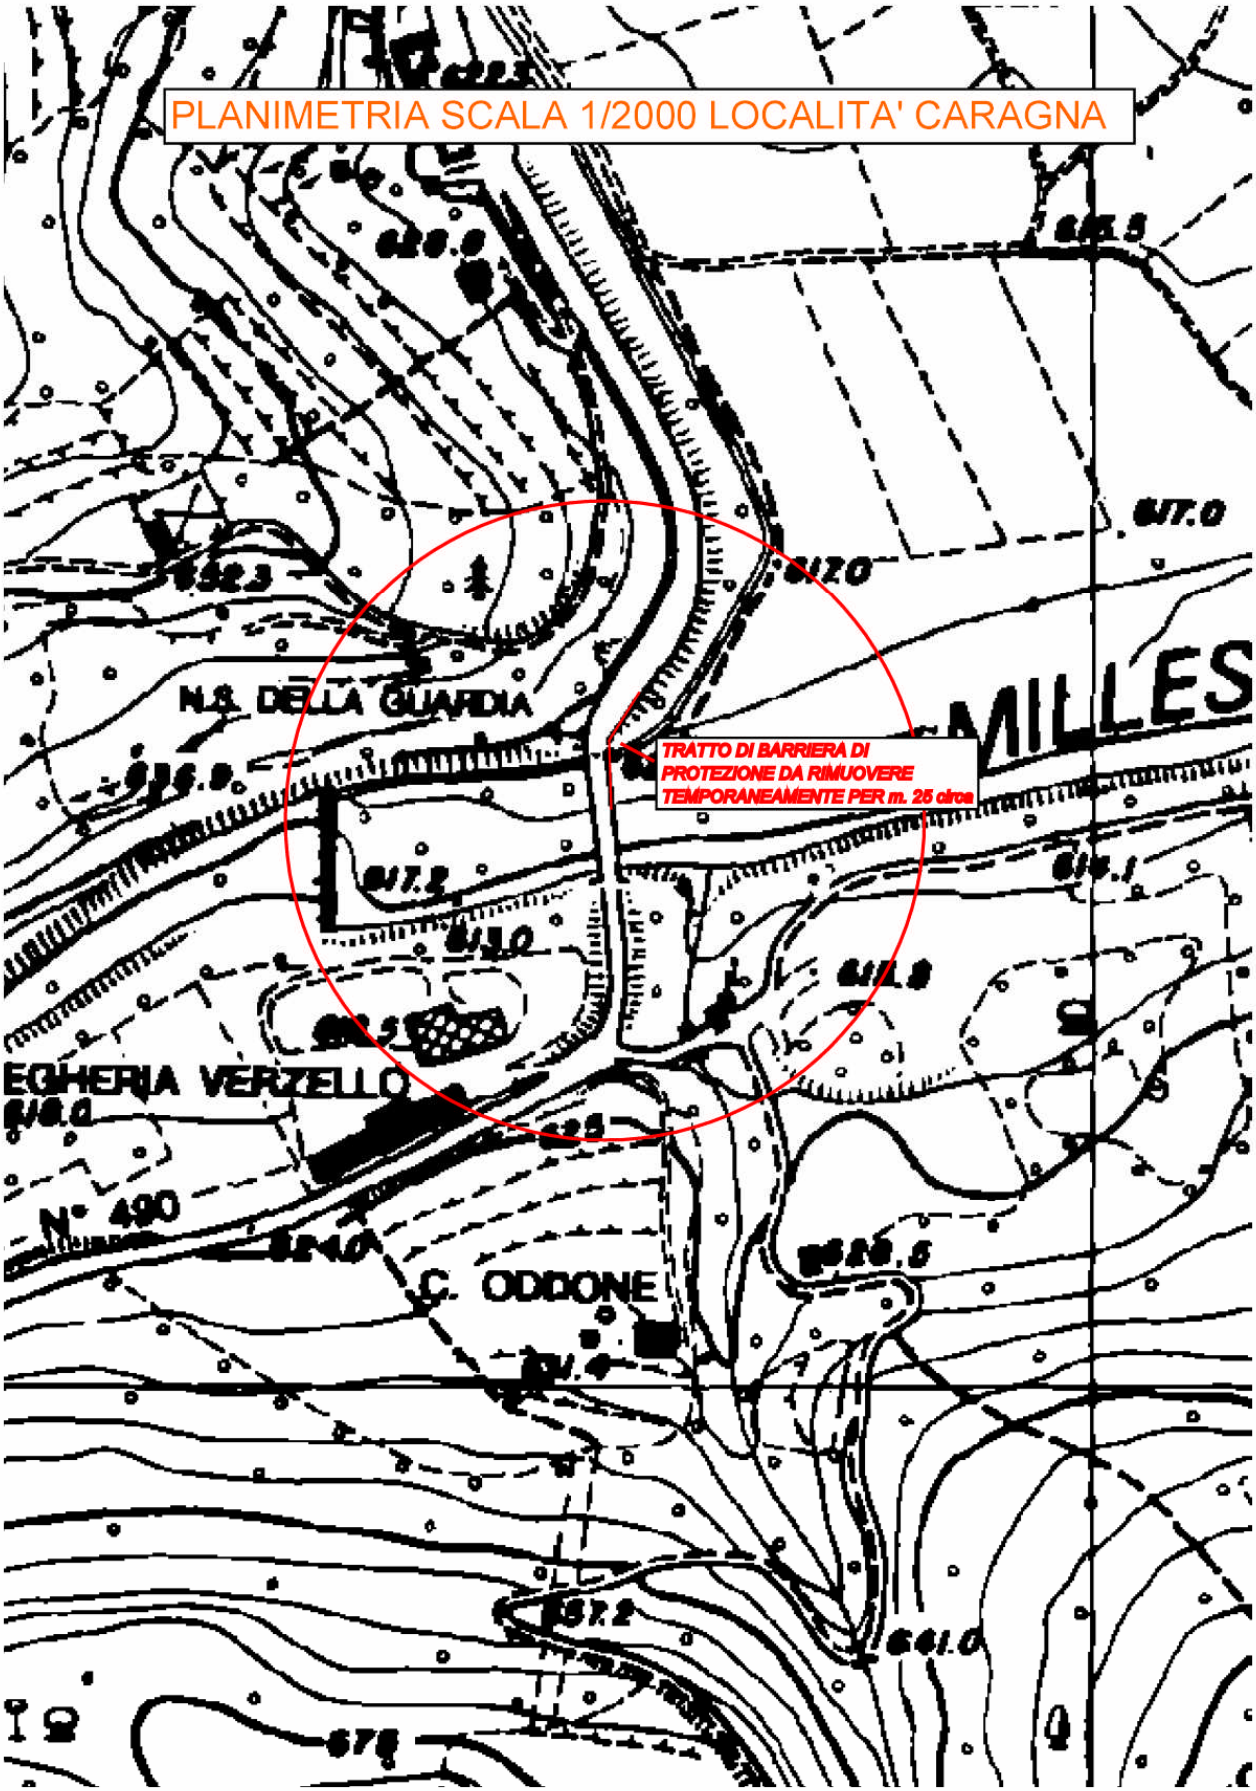


tratto di barriera di protezione da rimuovere
temporaneamente per passaggi mezzi
(m. 25,00 circa)
CARAGNA LOCALITA' SEGHERIA VEZZELLO


tratto di barriera di protezione
da rimuovere temporaneamente
per passaggio dei mezzi
CARAGNA LOCALITA' SEGHERIA VERZELLO

PLANIMETRIA SCALA 1/2000 COMUNE DI BARDINETO
LOCALITA' CASCINASSO

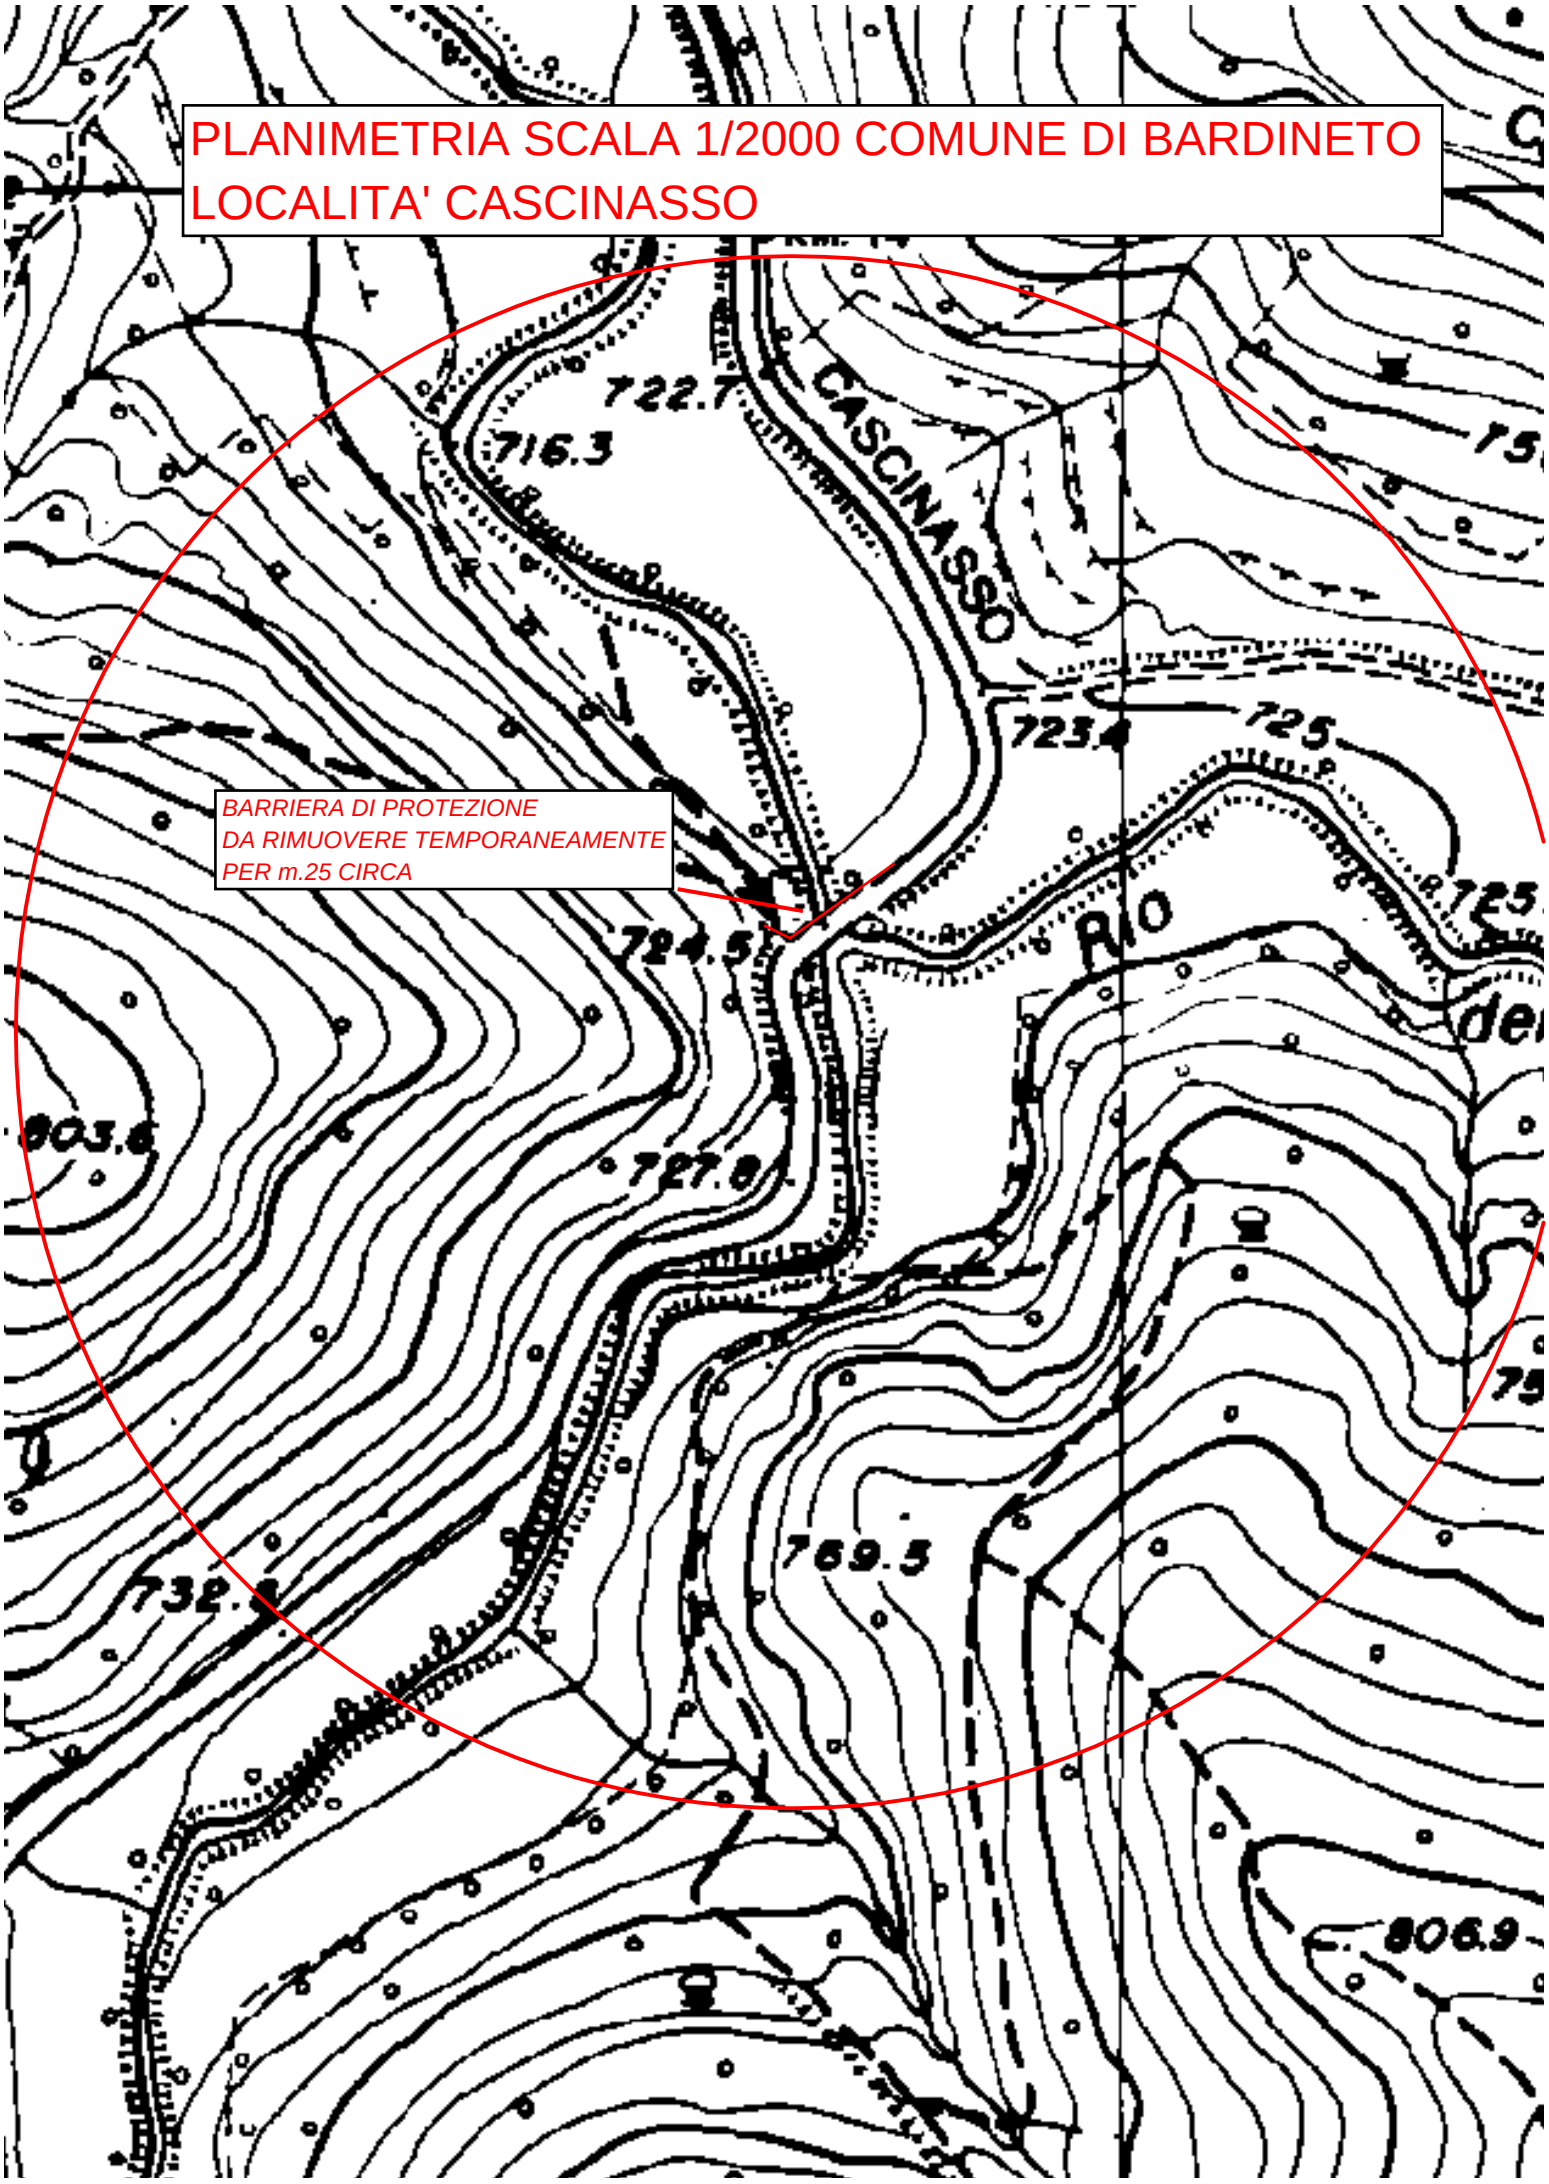


rimozione provvisoria di barriera di protezione
per passaggio dei mezzi per ml. 25 circa.
BARDINETO LOCALITA' CASCINASSO


Ingresso alta via
Dei Monti Liguri – verso impianto
10m
10m