

PARTICOLARE CAVIDOTTO INTERRATO

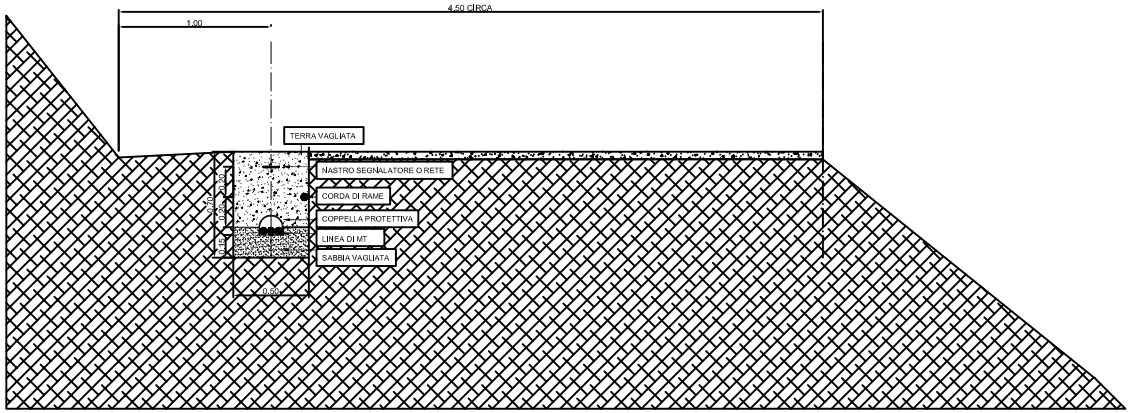

PARTICOLARE POZZETTI CON DRENAGGIO CAVIDOTTO INTERRATO

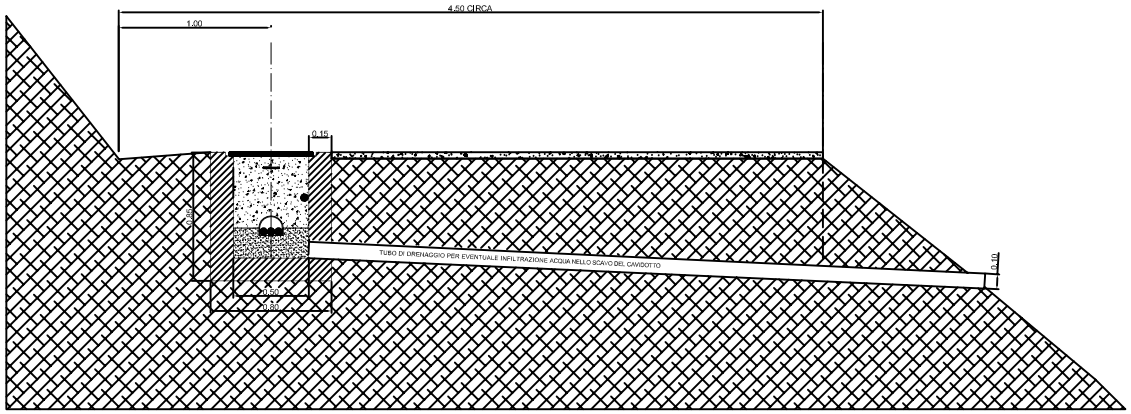

COMUNE DI BARDINETO

(Provincia di Savona)

IMPIANTO EOLICO I GROPPI

TERSIA

Energia da fonti rinnovabili

Sede legale
Corso Italia , 27
17100 SAVONA SV
TEL 019810580(r.a.)
Telefax 019854174

Per TERSIA s.r.l.
L'AMMINISTRATORE UNICO

Studio Borra
Per. Ind. Ed. BORRA ROBERT
Geom. SAVIGLIANO RENATO
C.so Europa N. 11/r
17052 Borghetto S. Spirito (SV) tel.0182 970891 - tel/fax 0182 971141

PROGETTISTA
PER.IND.ED BORRA ROBERT

COLLEGIO PERITI INDUSTRIALI Per. Edile N.143 R. Borra Prov. SV

PROGETTO PER UNA FATTORIA EOLICA IN BARDINETO

PARTICOLARI CAVIDOTTI INTERRATI E POZZETTI CON DRENAGGIO

DATA : 07/11/2013

scala 1:200

TAVOLA N. 17