
PLANIMETRIA DI INQUADRAMENTO VIABILITA' INTERNA AL SITO SU MAPPA CATASTALE — Scala 1:4.000

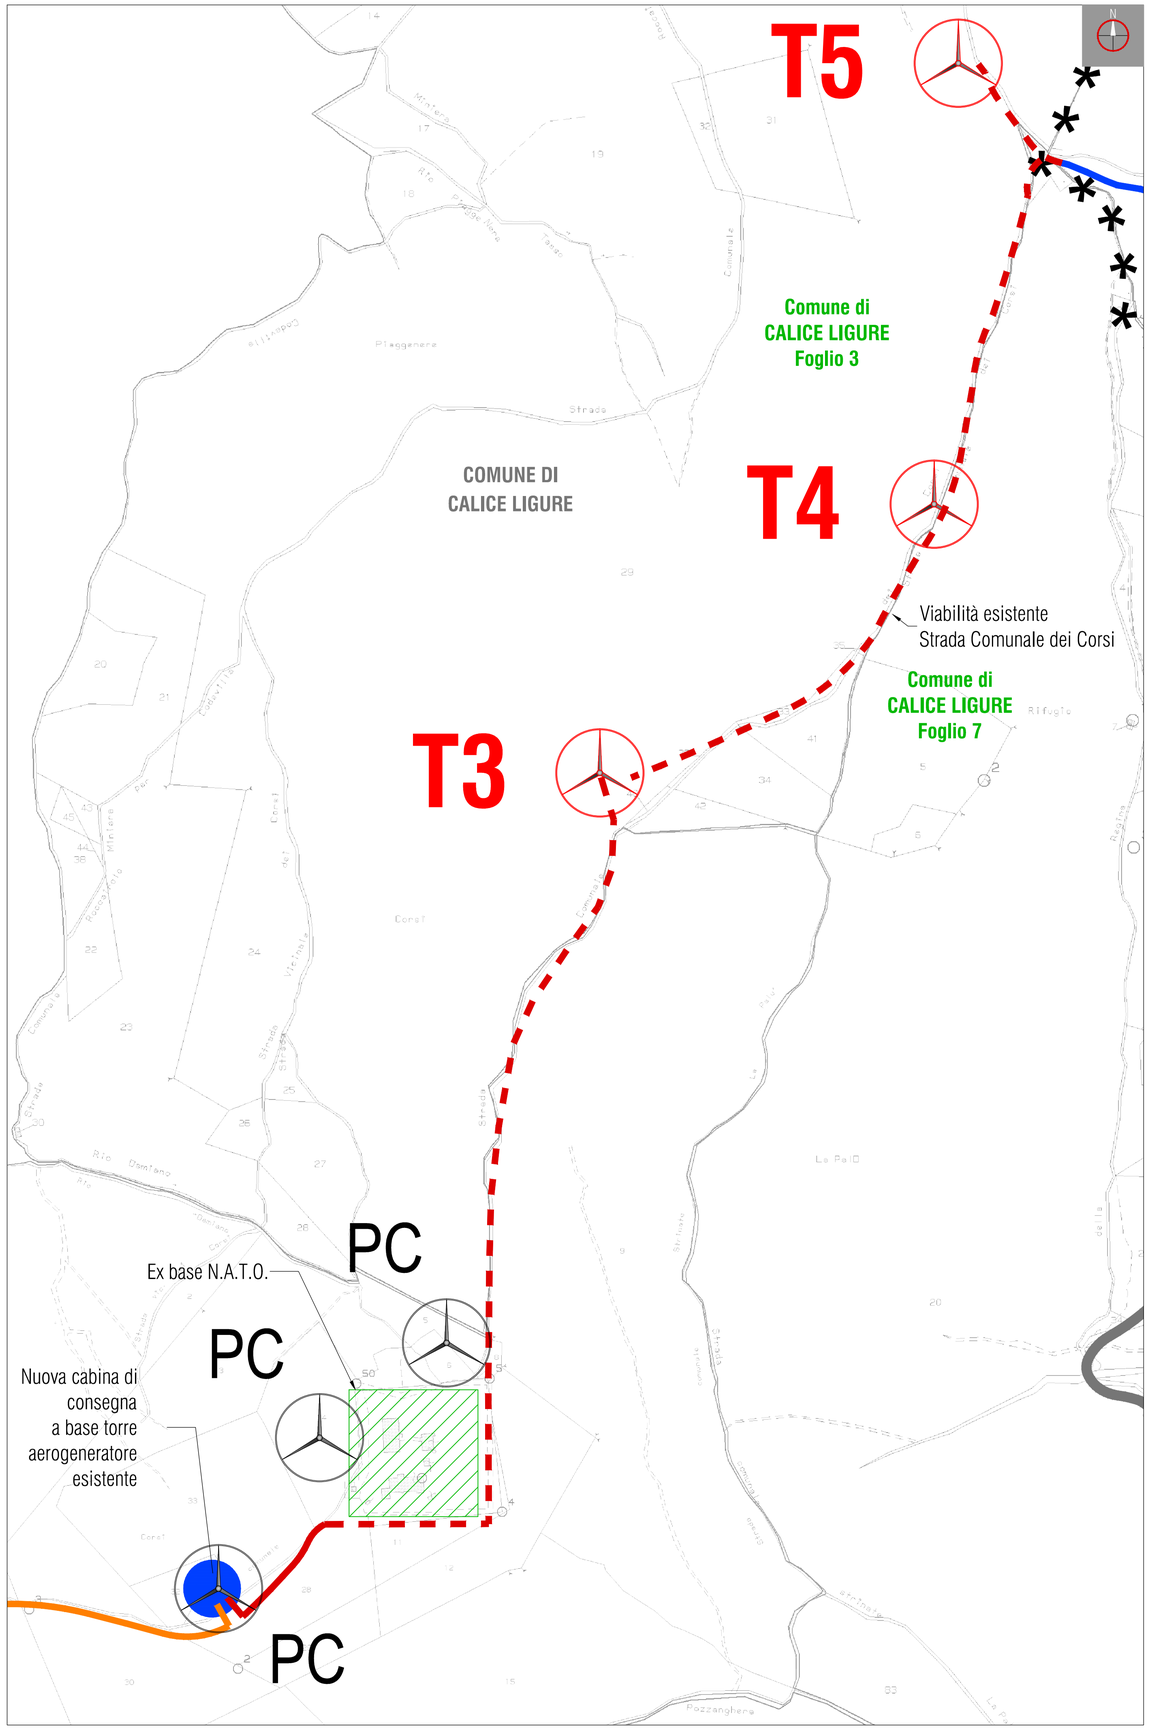

LEGENDA

Tx	AEROGENERATORE DI PROGETTO
* * * * *	LINEA DI CONFINE COMUNALE
	VIABILITA' ESISTENTE
	VIABILITA' ESISTENTE DA ADEGUARE (viabilità rappresentata solo su C.T.R.)
	VIABILITA' ESISTENTE DA ADEGUARE (viabilità rappresentata solo su mappe catastali)
	CAVIDOTTO LATO UTENTE INTERRATO SU STRADA STERRATA
	CAVIDOTTO LATO UTENTE INTERRATO SU STRADA ASFALTATA
	CAVIDOTTO LATO ENEL INTERRATO SU STRADA ASFALTATA
	CAVIDOTTO INTERRATO "LATO ENEL" SU STRADA ASFALTATA IN COMUNE CON L'IMPIANTO BRIC CHIOGGIA
	LINEA AEREA M.T. OGGETTO DI DISMISSIONE
	LINEA M.T. ESISTENTE
	EX BASE N.A.T.O.
	CABINA DI CONSEGNA A BASE TORRE AEROGENERATORE ESISTENTE
⊠	TRALICCIO DI ALLACCIO ALLA RETE M.T. ESISTENTE

IMPIANTI ESISTENTI

PC	Pian dei Corsi ("Erg" e "Parco Eolico Pian dei Corsi")
MP	Rialto ("Marco Polo")
MN	Madonna della Neve ("Ligure Eolica")
BP	Bric Praboè ("FEN")

IMPIANTI CON V.I.A. POSITIVA

MO	Ampliamento - Mallare Orco feglino ("FEN")
MP	Ampliamento Rialto ("Marco Polo")
BC	Bric Chioggia ("Elettrostudio Energia")
SC	Sella Chioggia ("Ligure Eolica")

committente
Elettrostudio Energia S.p.A.
via Lavaredo 44/52
30174 - Maerne - Venezia - Italy

progettazione
sinèrgo
Sinergo Spa - via Ca' Bembo 152 - 30030 - Martellago - Venezia - Italy
tel 041.3642511 - fax 041.640481 - sinergospa.com - info@sinergospa.com

progettista
ing. arch. Alessandro Checchin

oggetto
SCOPING
REALIZZAZIONE NUOVO IMPIANTO EOLICO
DI N° 3 AEROGENERATORI
DENOMINATO "CRAVAREZZA"

località
COMUNE DI CALICE LIGURE (SV)

elaborato
Inquadramento della viabilità interna al sito
su mappa catastale

direttore tecnico
ing. arch. Alessandro Checchin

01.03

file	commessa
5088-02_S_01.03_TAV-r00	**5088**

rev	data	redatto	verificato	approvato
0	02/11/2013 prima stesura	A. Carlon	A. Vecchiato	A. Checchin

© SINERGO Spa tutti i diritti riservati a norma di legge