

PLANIMETRIA DI CANTIERE

Scala 1:2.000

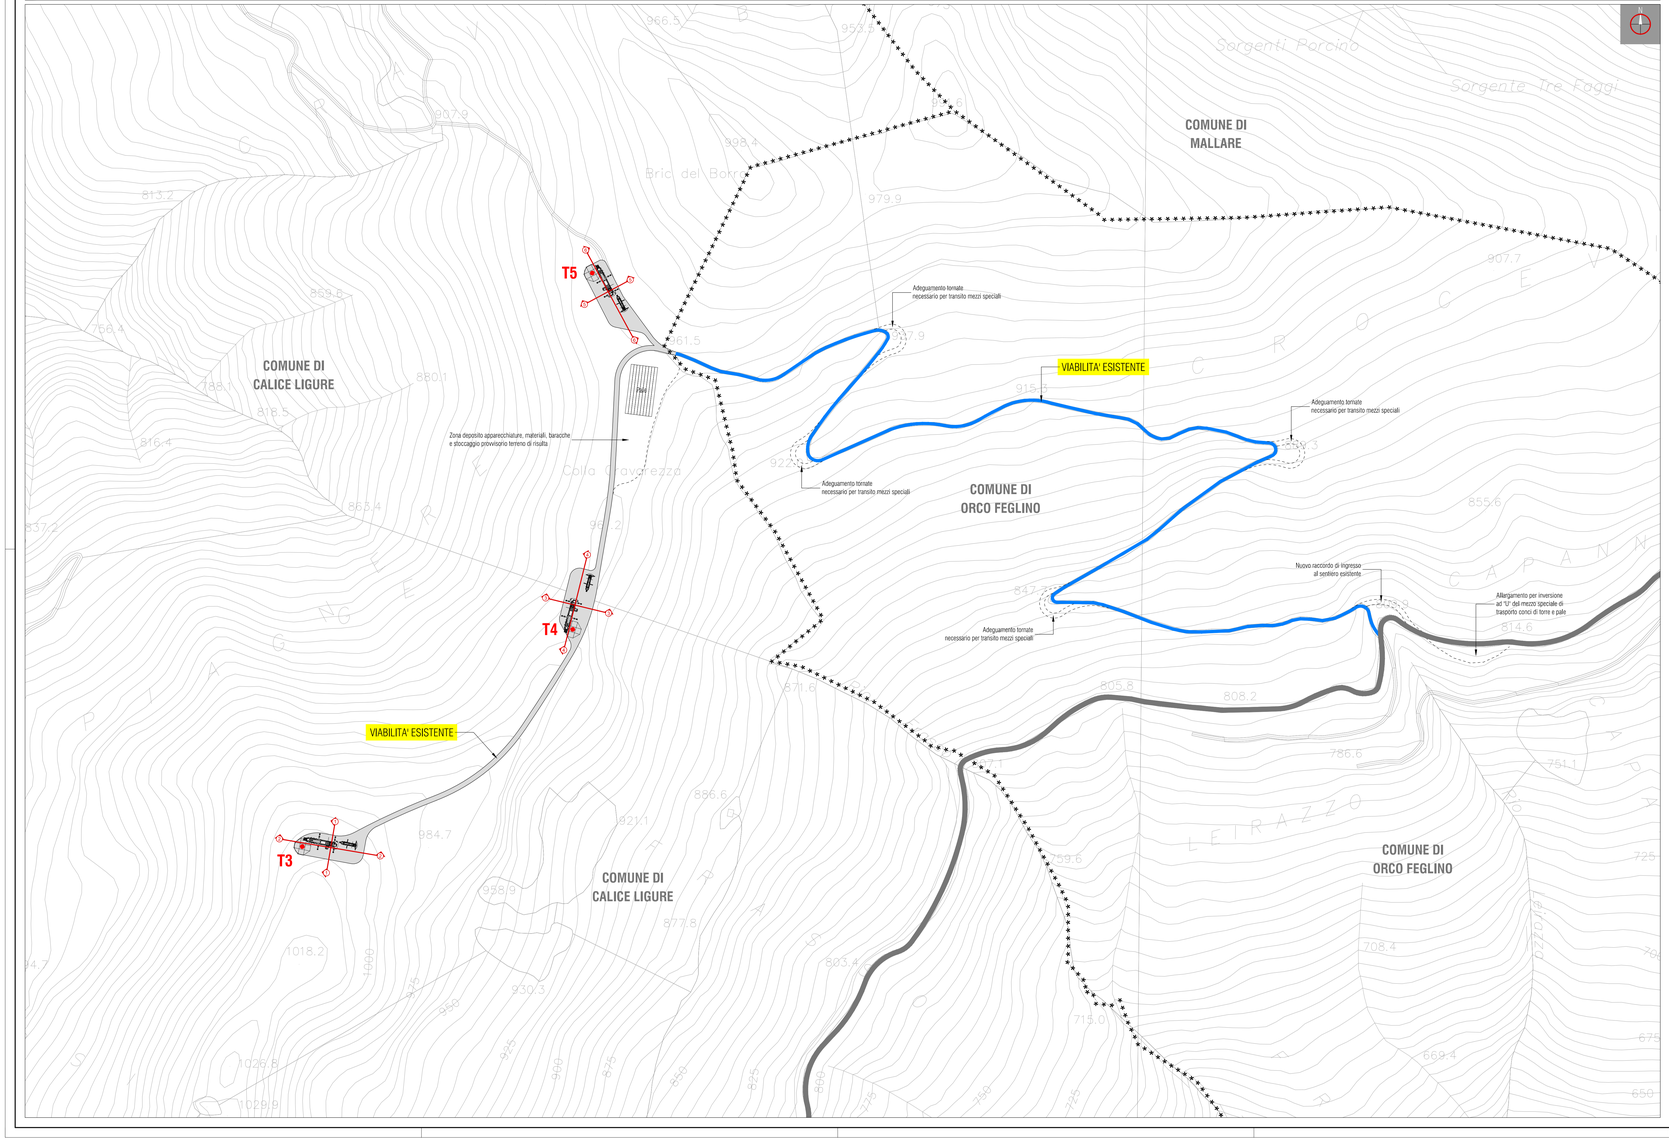


SEZIONI IN FASE DI CANTIERE


TURBINA T3 - SEZIONE 1-1 — Scala 1:500

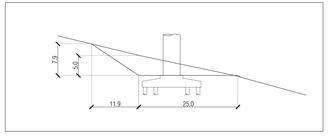


TURBINA T3 - SEZIONE 2-2 — Scala 1:500

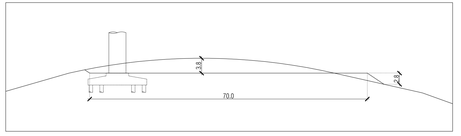


TURBINA T4 - SEZIONE 3-3 — Scala 1:500

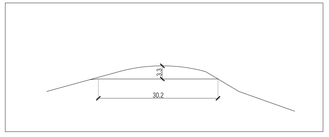


TURBINA T4 - SEZIONE 4-4 — Scala 1:500

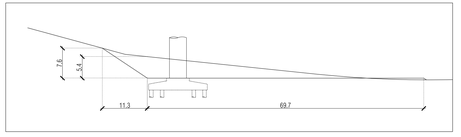

TURBINA T5 - SEZIONE 5-5 — Scala 1:500

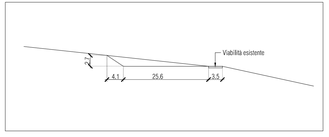

TURBINA T5 - SEZIONE 6-6 — Scala 1:500

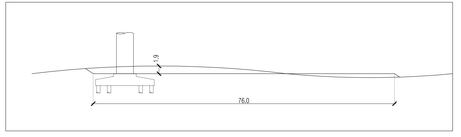

LEGENDA

Tx	AEROGENERATORE DI PROGETTO
★★★★★★	LINEA DI CONFINE COMUNALE
	VIABILITA' ESISTENTE INALTERATA
	VIABILITA' ESISTENTE DI ACCESSO OGGETTO DI ALLARGAMENTO PARI A CIRCA 2 METRI
	VIABILITA' ESISTENTE DI CANTIERE OGGETTO DI ALLARGAMENTO PARI A CIRCA 2/3 METRI
	ADEGUAMENTI DELLA VIABILITA' ESISTENTE

committente
Elettrostudio Energia S.p.A.
via Leonardo da Vinci
30174 • Mestre • Venezia • Italy

progettazione
esinergo
Sinergo Spa • via Cà Riento 150 - 30020 - Marcellago • Venezia - Italy
tel 041.5642511 • fax 041.640481 • sinergospa.com • info@sinergospa.com

progettista
ing. arch. Alessandro Checchin

oggetto
SCOPING
REALIZZAZIONE NUOVO IMPIANTO EOLICO
DI N° 3 AEROGENERATORI
DENOMINATO "CRAVAREZZA"

località
COMUNE DI CALICE LIGURE (SV)

elaborato
Planimetria e sezioni di progetto
nella configurazione di cantiere

direttore tecnico
ing. arch. Alessandro Checchin

02.01

file	commessa
5088-02_S_02.01_TAV-r00	**5088**

rev	data	redatto	verificato	approvato
rev	data	redatto	verificato	approvato
rev	data	redatto	verificato	approvato

© SINERGO Spa tutti i diritti riservati a norma di legge