

PLANIMETRIA DI PROGETTO — Scala 1:2.000

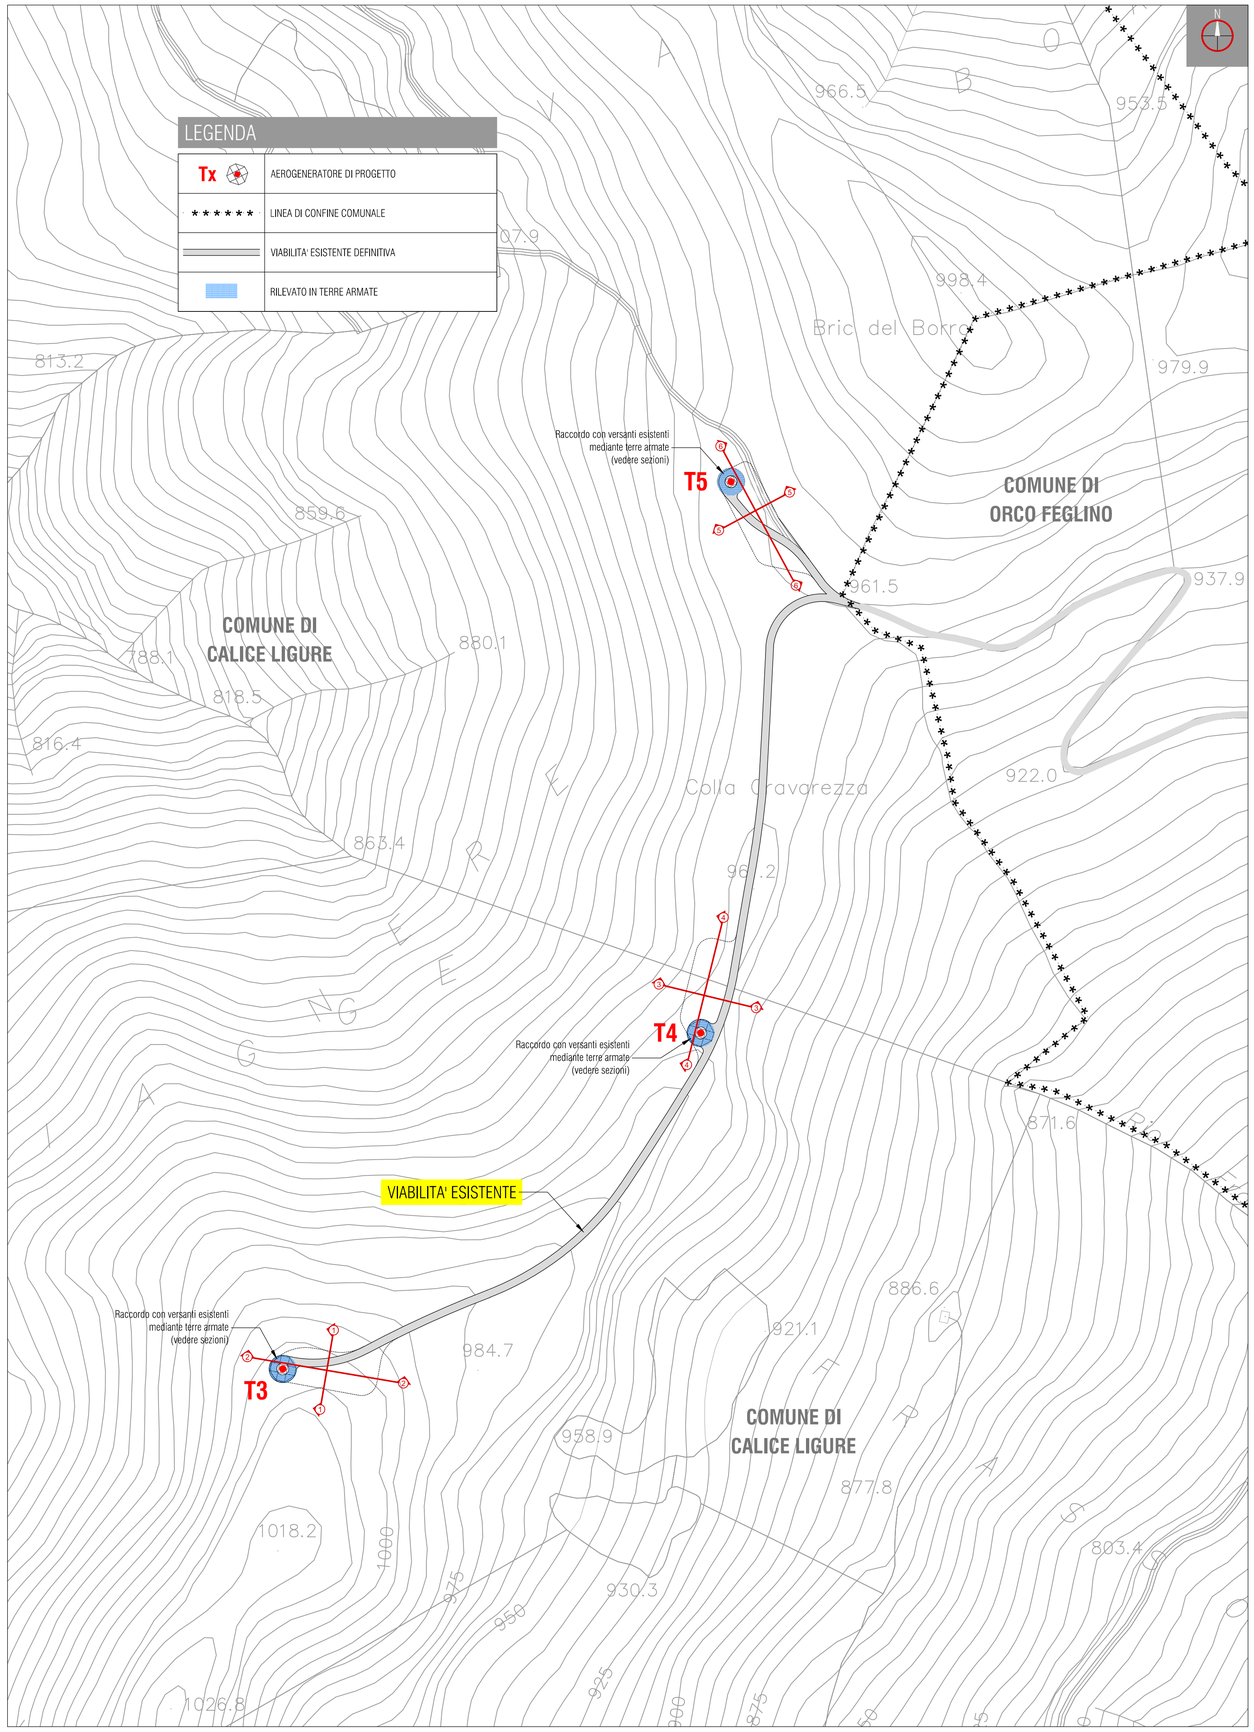


SEZIONI IN FASE DEFINITIVA


TURBINA T3 - SEZIONE 1-1 — Scala 1:500

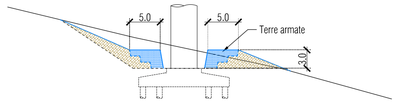


TURBINA T3 - SEZIONE 2-2 — Scala 1:500

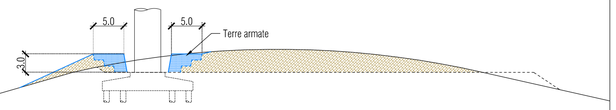


TURBINA T4 - SEZIONE 3-3 — Scala 1:500

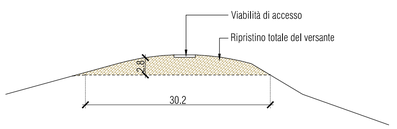


TURBINA T4 - SEZIONE 4-4 — Scala 1:500

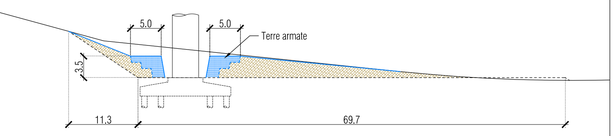

TURBINA T5 - SEZIONE 5-5 — Scala 1:500

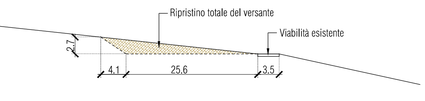

TURBINA T5 - SEZIONE 6-6 — Scala 1:500

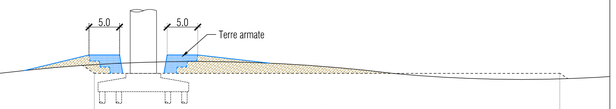

LEGENDA SEZIONI

	PROFILO TERRENO ATTUALE INALTERATO
	PROFILO PIAZZOLA DI CANTIERE
	PROFILO PIAZZOLA DEFINITIVA A FINE LAVORI
	RILEVATO IN TERRE ARMATE
	REINTERRO PER RIPRISTINO VERSANTE

committente
Elettrostudio Energia S.p.A.
via Lavaredo 44/52
30174 - Maerne - Venezia - Italy

progettazione
sinèrgo
Sinergo Spa - via Ca' Bembo 152 - 30030 - Martellago - Venezia - Italy
tel 041.3642511 - fax 041.640481 - sinergospa.com - info@sinergospa.com

progettista
ing. arch. Alessandro Checchin

oggetto
SCOPING
REALIZZAZIONE NUOVO IMPIANTO EOLICO
DI N° 3 AEROGENERATORI
DENOMINATO "CRAVAREZZA"

località
COMUNE DI CALICE LIGURE (SV)

elaborato
Planimetria e sezioni di progetto
nella configurazione definitiva

direttore tecnico
ing. arch. Alessandro Checchin

02.02

file
5088-02_S_02.02_TAV-r00

commessa
5088

rev	data	redatto	verificato	approvato
rev	data	redatto	verificato	approvato
rev	data	redatto	verificato	approvato
0	03/11/2013	prima stesura	A. Garzia	A. Checchin

© SINERGO Spa tutti i diritti riservati a norma di legge