
FOTOINSERIMENTO DELLA NUOVA CABINA DI CONSEGNA (UTILIZZANDO MODELLO ESISTENTE IN COMUNE DI RIALTO)




ESEMPIO DI CABINA ELETTRICA DI CONSEGNA REALIZZATA NEL COMUNE DI RIALTO



PLANIMETRIA NUOVA CABINA — Scala 1:500

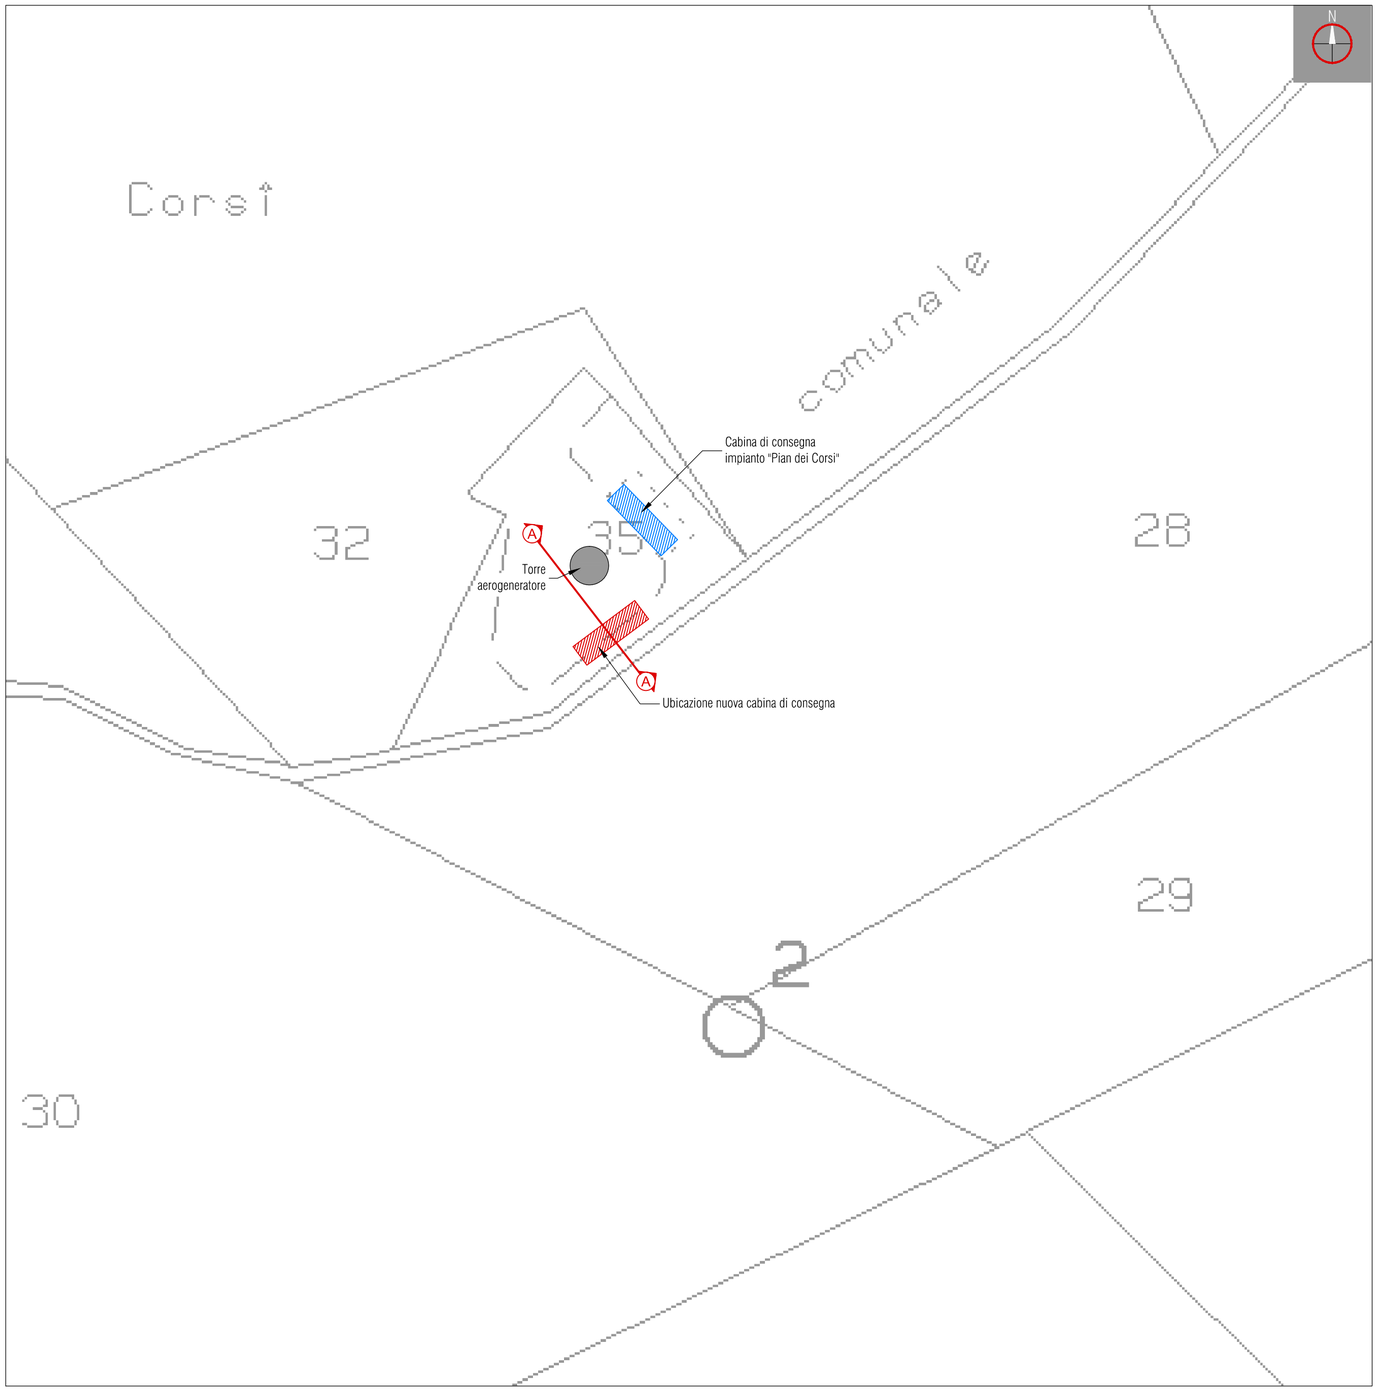

SEZIONE A-A — Scala 1:200

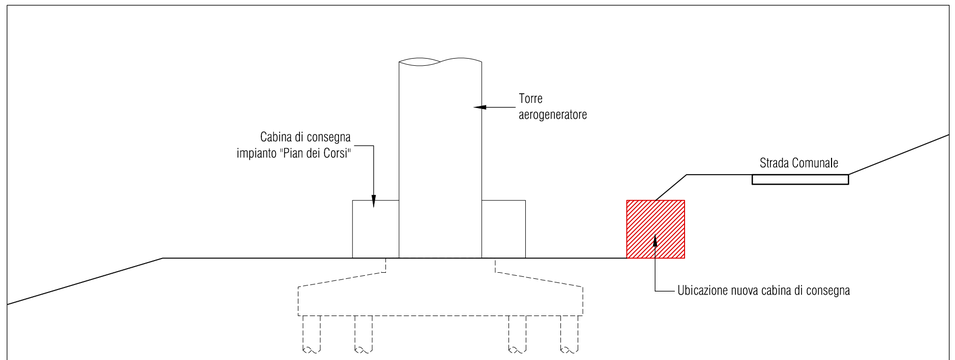

committente
Elettrostudio Energia S.p.A.
via Lavaredo 44/52
30174 - Maerne - Venezia - Italy

progettazione
sinèrgo
Sinergo Spa - via Ca' Bembo 152 - 30030 - Martellago - Venezia - Italy
tel 041.3642511 - fax 041.640481 - sinergospa.com - info@sinergospa.com

progettista
ing. arch. Alessandro Checchin

oggetto
SCOPING
REALIZZAZIONE NUOVO IMPIANTO EOLICO
DI N° 3 AEROGENERATORI
DENOMINATO "CRAVAREZZA"

località
COMUNE DI CALICE LIGURE (SV)

elaborato
Planimetria di progetto
cabina di connessione

ORDINE degli INGEGNERI della PROVINCIA di VENEZIA — ALESSANDRO CHECCHIN — N. 2975

direttore tecnico
ing. arch. Alessandro Checchin

03.01

file
5088-02_S_03.01_TAV-r00

commessa
5088

rev	data		redatto	verificato	approvato
rev	data		redatto	verificato	approvato
rev	data		redatto	verificato	approvato
0	22/11/2013	prima stesura	A. Cazzin	A. Vecchiato	A. Checchin

© SINERGO Spa tutti i diritti riservati a norma di legge