Allegati n. 2

Oggetto: COMUNE di VARAZZE - Istanza di variante in corso d'opera all'Autorizzazione Unica (AU) n. 3260 del 12/10/2016 rettificata con Provvedimento Dirigenziale (PD) n. 3271 del 13/10/2016 e successiva proroga con PD n. 436 del 05/02/2019 per la costruzione ed esercizio di un impianto mini-idroelettrico denominato "Centrale idroelettrica del torrente Teiro in località Pero" ai sensi dell'articolo 12 del D.Lgs. 387/2003 e dell'art. 28 della L.R. 16/2008.
Conferenza di servizi.
Richiedente: Ditta Remna S.r.l.

Riproduzione del documento .
Protocollo n. 0015772/2023 del 27/03/2023

VERBALE DELLA CONFERENZA DI SERVIZI ISTRUTTORIA
simultanea, sincrona, in via telematica, ai sensi degli artt.14 e seguenti della L. 241/1990

Sede	Data	Ora inizio
PROVINCIA DI SAVONA Videoconferenza	23/03/2023	10:20

Amministrazione indicente	Data e numero nota convocazione
Provincia di Savona **Servizio Procedimenti Concertativi**	17/03/2023 prot. n. 14434

PREMESSO:

1. che in data 28/02/2023, il Signor Giulio Gavazzi, in qualità di Amministratore della ditta Remna S.r.l., P.I. 07405480968, con sede legale a Milano, in Via De Amicis n. 26, con nota acquisita al prot. n. 11343 ha depositato istanza volta ad ottenere variante in corso d'opera all'Autorizzazione Unica (AU) n. 3260 del 12/10/2016 ad oggetto: "*Comune di Varazze. Autorizzazione Unica ai sensi dell'articolo 12 del D.lgs. 387/2003 e dell'art. 29 della L.R. 16/2008 per la costruzione ed esercizio di un impianto mini-idroelettrico denominato*

"Centrale idroelettrica del Torrente Teiro" in Loc. Pero. Conferenza di servizi. Richiedente: Remna S.r.l.", rettificata con PD n. 3271 del 13/10/2016 ad oggetto: *"Comune di Varazze. Rettifica Autorizzazione Unica ai sensi dell'articolo 12 del D.lgs. 387/2003 e dell'art. 29 della L.R. 16/2008 per la costruzione ed esercizio di un impianto mini-idroelettrico denominato "Centrale idroelettrica del Torrente Teiro" in Loc. Pero, rilasciata con Atto Dirigenziale n. 2016/3260 del 12/10/2016. Conferenza di servizi. Richiedente: Remna S.r.l."* successivamente prorogata con PD n. 436 del 05/02/2019 ad oggetto: "*Comune di Varazze. Proroga Inizio Lavori Comune di Varazze. Proroga inizio lavori per la costruzione ed esercizio di un impianto mini-idroelettrico denominato "Centrale idroelettrica del Torrente Teiro in Loc. Pero del Comune di Varazze" autorizzato con Provvedimento Dirigenziale AU n. 3260/2016 del 12/10/2016 (rettificato con Provvedimento Dirigenziale n. 3271/2016 del 13/10/2016). Conferenza di Servizi. Richiedente: Remna S.r.l..*"

2. che unitamente alla sopra citata istanza 11343/2023 è stata trasmessa la documentazione progettuale costituita dagli elaborati:
   - Atto notarile di servitù;
   - det_1233-23-Variante_non_sostanziale_RL;
   - dichiarazione_variante_geologo;
   - Istanza;
   - Relazione Illustrativa;
   - T.01.04B-raffronto_con_autorizzato;
   - TAV1VAR_Tratto_Variante_Tracciato_condotta;
   - TAV2VAR_Tratto_Variante_Diametro_condotta;
   - Trasmissione istanza variante aup;
3. che il Servizio Procedimenti Concertativi della Provincia di Savona, con nota prot. n. 13841 del 14/03/2023, ha comunicato, in virtù dell'art. 7 della legge 7 agosto 1990 n. 241, in via del tutto preliminare ad ogni altro atto istruttorio, ivi compresa la valutazione di completezza della documentazione prodotta:
   - l'avvio del procedimento, ai sensi degli artt. 7 e 8 della legge 241/1990, invitando la ditta a provvedere al versamento delle spese istruttorie, per quanto stabilito dal Decreto del Presidente della Provincia di Savona n. 106 del 27/06/2018 "*Contributi per spese di istruttoria dovute dai richiedenti nei procedimenti di competenza del Servizio Procedimenti Concertativi del Settore Direzione Generale.*";
   - l'individuazione dell'arch. Maria Grazia Dipalma quale Responsabile del procedimento;
4. che l'avviso ad oggetto *"Comune di Varazze - Istanza di variante in corso d'opera all'Autorizzazione Unica (AU) n. 3260 del 12/10/2016 rettificata con Provvedimento Dirigenziale (PD) n. 3271/2016 del 13/10/2016 e successiva proroga con PD n. 436 del 05/02/2019 per la costruzione ed esercizio di un impianto mini-idroelettrico denominato "Centrale idroelettrica del torrente Teiro in località Pero" ai sensi dell'articolo 12 del D.Lgs. 387/2003 e dell'art. 28 della L.R. 16/2008. Conferenza di servizi. Richiedente: Ditta Remna S.r.L. Pubblicazione ai sensi dell'art. 28 comma 6 della L.R. 06/08/2008, n. 16."* è stato pubblicato sull'albo on line e sul sito web istituzionale della Provincia dal 16/03/2023 ai fini dell'eventuale presentazione, nei trenta giorni successivi, di eventuali osservazioni;
5. che in data 14/03/2023 il proponente ha trasmesso la documentazione integrativa "Atto notarile comprensivo degli allegati" con nota assunta al prot. n. 13967 del 15/03/2023;

DATO ATTO:

1. che il Servizio Procedimenti Concertativi della Provincia di Savona, con nota prot. n. 14434 del 17/03/2023, ha convocato per la data odierna la presente riunione di Conferenza di servizi in seduta istruttoria, invitando a partecipare alla riunione le Amministrazioni pubbliche competenti ad adottare atti di concerto o di intesa nonché a rilasciare pareri, autorizzazioni, nulla osta, per l'esame dell'istanza presentata;

Riproduzione del documento . Protocollo n. 0015772/2023 del 27/03/2023

2. che con la sopra citata nota di convocazione è stata resa disponibile on line la documentazione progettuale;
3. che sono stati regolarmente invitati alla presente Conferenza:
   - Prefettura di Savona: assente
   - Regione Liguria, RUR Dirigente Settore Difesa del suolo di Savona, per Settore Tutela del Paesaggio Demanio Marittimo ed Attività Estrattive, Settore Valutazione Impatto Ambientale e Sviluppo Sostenibile, Settore Fauna selvatica, caccia e vigilanza venatoria: assente
   - Comune di Varazze: presente
   - Autorità di Bacino distrettuale dell'Appennino Settentrionale: assente
   - A.R.P.A.L.: assente
   - A.s.l. n.2: assente
   - Consorzio irriguo Alpicella-Pero: assente
   - e-distribuzione S.p.A.: assente
   - Ireti S.p.a.: assente
   - SNAM: assente
   - Telecom Italia: assente
   - Remna S.r.l.: presente

dandone comunicazione, per opportuna conoscenza, al Ministero delle Imprese e del Made in Italy, Ufficio Interferenze Elettriche, al Ministero della Cultura, Soprintendenza Archeologia, Belle Arti e Paesaggio per le Province di Imperia e Savona, al Comando Militare Esercito Liguria, Ufficio Infrastruttura e Servitù Militari, all'Autorità di Regolazione per Energia Reti e Ambiente, al Comando in Capo del Dipartimento Militare Marittimo dell'Alto Tirreno, Ufficio Infrastrutture e Demanio, al Corpo Nazionale dei Vigili del fuoco, Comando Provinciale di Savona, all'INAIL, alla Regione Liguria, Servizi Informatici e al Settore Servizi finanziari, Patrimonio e Servizi informativi, Servizio Sistema Informativo;

Riproduzione del documento . Protocollo n. 0015772/2023 del 27/03/2023

CONSTATATE

- le assenze, come sopra indicato;
- le presenze, come risulta dalla Scheda di registrazione presenze (**allegato A**) che costituisce parte integrante e sostanziale del presente verbale ed accettazione di quanto contenuto nel verbale stesso;

VERIFICATI

- i requisiti di legittimazione dei soggetti partecipanti;
- la regolarità delle convocazioni;

NOMINATI

PRESIDENTE DELLA RIUNIONE: Provincia di Savona: Arch. Maria Grazia Dipalma

SEGRETARIO VERBALIZZANTE: Provincia di Savona: Arch. Stefano Bergero

PER QUANTO SOPRA ESPRESSO

il Presidente dichiara aperta la seduta e ricorda ai presenti che costituisce oggetto dell'odierna riunione l'illustrazione del progetto di variante in corso d'opera all'Autorizzazione unica n. 3260/2016, rettificata con PD n. 3271/2016 e successiva proroga con PD n. 436/2019 per la costruzione ed esercizio di un impianto mini-idroelettrico denominato "Centrale idroelettrica del torrente Teiro in località Pero" nel Comune di Varazze, sulla base della seguente documentazione in premessa citata.

Il Segretario rammenta:

1. che ai sensi del comma 3 dell'art. 14-*ter* della L. 241/1990, ciascun ente o amministrazione convocato alla riunione è rappresentato da un unico soggetto abilitato ad esprimere definitivamente e in modo univoco e vincolante la posizione dell'amministrazione stessa su

tutte le decisioni di competenza della conferenza, anche indicando le modifiche progettuali eventualmente necessarie ai fini dell'assenso;

2. per quanto disposto dal comma 4 dell'art. 14-*ter* della L. 241/1990, ove alla conferenza partecipino anche amministrazioni non statali, le amministrazioni statali sono rappresentate da un unico soggetto abilitato ad esprimere definitivamente in modo univoco e vincolante la posizione di tutte le predette amministrazioni, nominato, anche preventivamente per determinate materie o determinati periodi di tempo, dal Presidente del Consiglio dei ministri, ovvero, ove si tratti soltanto di amministrazioni periferiche, dal Prefetto. Ferma restando l'attribuzione del potere di rappresentanza al suddetto soggetto, le singole amministrazioni statali possono comunque intervenire ai lavori della conferenza in funzione di supporto;
3. in base all'art. 14-*ter*, comma 7 della L. 241/1990, all'esito dell'ultima riunione, e comunque non oltre il termine di 90 giorni, ai sensi dell'articolo 14-*ter*, comma 2 della legge 241/1990, l'amministrazione procedente adotta la determinazione motivata di conclusione della conferenza, con gli effetti di cui all'articolo 14-*quater* della medesima legge 241/1990, sulla base delle posizioni prevalenti espresse dalle amministrazioni partecipanti alla conferenza tramite i rispettivi rappresentanti. Si considera acquisito l'assenso senza condizioni delle amministrazioni il cui rappresentante non abbia partecipato alle riunioni ovvero, pur partecipandovi, non abbia espresso ai sensi del comma 3 dell'art. 14-*ter* della legge 241/1990 la propria posizione, ovvero abbia espresso un dissenso non motivato o riferito a questioni che non costituiscono oggetto della conferenza.
4. i termini di efficacia di tutti i pareri, autorizzazioni, concessioni, nulla osta o atti di assenso comunque denominati acquisiti nell'ambito della conferenza di servizi decorreranno dalla data della comunicazione della determinazione motivata di conclusione della conferenza;
5. che, ai sensi dell'art. 2 comma 8-*bis* della L. 241/1990 le determinazioni relative ai provvedimenti, alle autorizzazioni, ai pareri, ai nulla osta e agli atti di assenso comunque denominati, adottate dopo la scadenza dei termini di cui agli articoli 14-*bis*, comma 2, lettera articoli 14-*bis*, comma 2, lettera c), 17-*bis*, commi 1 e 3, 20, comma 1, ovvero successivamente all'ultima riunione di cui all'articolo 14-*ter*, comma 7, nonché i provvedimenti di divieto di prosecuzione dell'attività e di rimozione degli eventuali effetti, di cui all'articolo 19, commi 3 e 6-*bis*, primo periodo, adottati dopo la scadenza dei termini ivi previsti, sono inefficaci, fermo restando quanto previsto dall'articolo 21-*nonies*, ove ne ricorrano i presupposti e le condizioni;

Riproduzione del documento . Protocollo n. 0015772/2023 del 27/03/2023

Il presidente invita il proponente all'illustrazione del progetto:

il dott. Leonida Braglia rappresenta che la variante proposta prevede la modifica planimetrica di circa 200 metri di tracciato della condotta interrata e la modifica del diametro della condotta di collegamento tra la presa del torrente Teiro e la congiunzione con il rio dell'Uomo Morto da DN 600 a DN 700 per una lunghezza pari a circa 700 m. Si precisa che la maggiorazione dei diametri non comporterà variazione della sezione di scavo rispetto a quanto in precedenza autorizzato e che tutte le opere oggetto della variante sono interrate.

Rappresenta altresì che per tutti i terreni interessati dal tracciato in variante sono stati ottenuti i diritti di passaggio con atto Notarile del 20/01/2023 facente parte della documentazione progettuale trasmessa e che la Regione Liguria ha rilasciato concessione alla variante non sostanziale con Decreto del Dirigente n. 1233/2023 trasmesso unitamente alla documentazione progettuale.

Si precisa che con la trasmissione della documentazione progettuale è stata data comunicazione di avvenuto deposito di CILA presso lo SUAP del Comune di Varazze per modifiche impiantistiche e architettoniche dell'edificio centrale, modifiche che non sono da intendersi parte del procedimento di variante oggetto della presente Conferenza di servizi.

Il Presidente illustra e dà lettura dei seguenti documenti, pareri e atti pervenuti, come di seguito indicato:

BS

- **Ministero delle Imprese e del Made in Italy, Direzione Generale per i Servizi di Comunicazione Elettronica, di Radiodiffusione e postali, Divisione XV – Ispettorato Territoriale Liguria, Ufficio Interferenze Elettriche:** nota del 21/03/2023 prot. n. 57886, assunta in pari data al prot. n. 14917, di conferma del Nulla Osta alla Costruzione con interferenze a linee di telecomunicazione, rilasciato in data 06/12/2016 con protocollo ISP-GE/ III/4/3091/199445 **(allegato B)**;

Il Presidente invita, pertanto, i partecipanti all'espressione delle determinazioni di rispettiva competenza, che si riassumono come di seguito riportato:

- **Comune di Varazze:** l'ing. Massimiliano Zocco considerato che la variante è relativa a tratti di tubazione interrata che non riguardano sedimi di proprietà comunale non rileva competenze comunali in materia. Per le modifiche al fabbricato è stata presentata una CILA edilizia che è stata istruita dagli uffici e ha seguito altro iter istruttorio.

Alle ore 10:45 L'ing. Massimiliano Zocco lascia la riunione.

- **Provincia di Savona:** l'arch. Maria Grazia Dipalma rileva che il progetto è stato sottoposto all'esame della Conferenza Interna dei Settori di questa Provincia, la cui istruttoria non si è ancora conclusa e si riserva pertanto di richiedere eventuali integrazioni. Preliminarmente si rileva tuttavia che le competenze in capo alla Provincia di Savona riguardano gli aspetti tecnico e amministrativi relativi al rilascio della variante all'Autorizzazione Unica Provinciale, quelli connessi con la viabilità provinciale, nonché con il demanio stradale provinciale.

  In relazione agli aspetti connessi con il **demanio stradale** si riporta integralmente il parere espresso dal competente Settore Gestione viabilità, edilizia ed Ambiente, Servizio Gestione demanio stradale:

  "Si esprime Parere positivo. Prima dell'inizio dei lavori di posa delle condotte interrate sulla S.P. 57, dovrà essere presentata all'Ufficio Gestione del Demanio Stradale richiesta di rottura suolo pubblico per consentire la quantificazione del canone di occupazione di suolo pubblico e per il calcolo della fidejussione a garanzia del corretto ripristino della pavimentazione stradale."

Riproduzione del documento .
Protocollo n. 0015772/2023 del 27/03/2023

TUTTO CIÒ ESPOSTO E CONSIDERATO IN PREMESSA

la Conferenza di servizi, esauriti gli adempimenti di rito, acquisiti i pareri e le dichiarazioni di cui sopra e visti gli atti menzionati, dopo approfondita disamina, all'unanimità

PRENDE ATTO

di quanto emerso durante il presente procedimento e di quanto sopra espresso e contenuto nei documenti sopra citati allegati al presente verbale.

DETERMINA

di concludere il presente procedimento nei termini di legge.

Il presente verbale, unitamente agli allegati che ne formano parte integrante e sostanziale verrà trasmesso dalla Provincia di Savona Servizio Procedimenti Concertativi a tutti gli Enti/Soggetti convocati.

Previa lettura ed accettazione del presente verbale, alle ore 10:50 si procede allo scioglimento della seduta.

Letto, confermato e sottoscritto.

Savona, 23 marzo 2023

IL PRESIDENTE DELLA RIUNIONE
arch. Maria Grazia Dipalma

IL SEGRETARIO VERBALIZZANTE
arch. Stefano Bergero

Riproduzione del documento .
Protocollo n. 0015772/2023 del 27/03/2023



Riproduzione del documento .
Protocollo n. 0015772/2023 del 27/03/2023

ALLEGATO "A"

PROVINCIA DI SAVONA
Settore Direzione Generale
Servizio Procedimenti Concertativi

SCHEDA REGISTRAZIONE PRESENZE

COMUNE di VARAZZE	Riunione del 23/03/2023			
	Preliminare	Istruttoria	Istruttoria intermedia	Decisoria
		X		

Oggetto: COMUNE di VARAZZE - Istanza di variante in corso d'opera all'Autorizzazione Unica (AU) n. 3260 del 12/10/2016 rettificata con Provvedimento Dirigenziale (PD) n. 3271 del 13/10/2016 e successiva proroga con PD n. 436 del 05/02/2019 per la costruzione ed esercizio di un impianto mini-idroelettrico denominato "Centrale idroelettrica del torrente Teiro in località Pero" ai sensi dell'articolo 12 del D.Lgs. 387/2003 e dell'art. 28 della L.R. 16/2008.
Conferenza di servizi.
Richiedente: Ditta Remna S.r.l.

Enti ed Amministrazioni invitati	Cognome e nome	Qualifica/contatto mail	Delega	FIRMA
Provincia di Savona - Servizio Procedimenti Concertativi	Maria Grazia Dipalma	Responsabile Tecnico		
Provincia di Savona – Servizio Procedimenti Concertativi	Stefano Bergero	Istruttore Tecnico		
Responsabile iter autorizzativi per Remna srl	Leonida Braglia			Assentito in videoconferenza
Comune di Varazze	Massimiliano Zocco	Dirigente 3 SETTORE		Assentito in videoconferenza
Comune di Varazze	Marco Campone	Istruttore tecnico direttivo 4 SETTORE		Assentito in videoconferenza
Comune di Varazze	Marina Calcagno	Istruttore tecnico direttivo 3 SETTORE		Assentito in videoconferenza

Riproduzione del documento .
Protocollo n. 0015772/2023 del 27/03/2023

Ministero delle Imprese e del Made in Italy

DIREZIONE GENERALE PER I SERVIZI DI COMUNICAZIONE ELETTRONICA, DI RADIODIFFUSIONE E POSTALI

DIVISIONE XV - ISPETTORATO TERRITORIALE LIGURIA

UFFICIO INTERFERENZE ELETTRICHE

Riproduzione del documento informatico originale da MICHELANGELO NICOLOSI.
Protocollo n. 0014917/2023 Rif. 0015772/2023 del 27/03/2023

Spett.li

PROVINCIA DI SAVONA
Direzione Generale
Servizio Procedimenti Concertativi
Rif. n. 2.13.13/4-2023

protocollo@pec.provincia.savona.it

PREFETTURA
Ufficio territoriale del Governo
di Savona

protocollo.prefsv@pec.interno.it

Prot. ISP-GE/III/4/3091/

Oggetto: Impianto n. 3091 – Istanza di variante in corso d'opera all'Autorizzazione Unica (AU) n. 3260 del 12/10/2016 rettificata con Provvedimento Dirigenziale (PD) n. 3271 del 13/10/2016 e successiva proroga con PD n. 436 del 05/02/2019 per la costruzione ed esercizio di un impianto mini-idroelettrico denominato "Centrale idroelettrica del torrente Teiro in località Pero" nel Comune di Varazze (SV) ai sensi dell'articolo 12 del D.Lgs. 387/2003 e dell'art. 28 della L.R. 16/2008.

Con riferimento alla nota prot. n. 14434 del 17/03/2023, inerente l'autorizzazione unica per la variante non sostanziale dell'impianto di cui in oggetto, questo Ufficio conferma il Nulla Osta alla Costruzione con interferenze a linee di telecomunicazione, rilasciato in data 06/12/2016 con protocollo ISP-GE/III/4/3091/199445 (vedi allegati).

Distinti saluti.

Il Direttore
Ing. Michelangelo NICOLOSI
(o suo delegato)

Il presente documento è sottoscritto con firma digitale ai sensi dell'art. 21 del D.Lgs. 82/2005

Ai sensi dell'art. 8 della Legge 241/90 e s.m.i. si comunica:

- *Oggetto del procedimento:* ***Autorizzazione di cui art. 56 D.Lgs 259/03 ss.mm.ii.***
- *Responsabile del procedimento:* ***Mariadina Poggi – tel. 010/2488534***
- *Responsabile del III Settore:* ***Mario Fabiani – tel. 010/2488530***

Via Saporiti, 7 – 16134 Genova
tel. +39 010 2488534-5– fax +39 010 2488509
e-mail it.liguria@mise.gov.it

pec: dgscerp.div15.isplgr@pec.mise.gov.it

mise.AOO_AT.REGISTRO UFFICIALE.U.0199445.06-12-2016

Ministero dello Sviluppo Economico

DIREZIONE GENERALE PER LE ATTIVITA' TERRITORIALI
Divisione X - Ispettorato Territoriale Liguria
Ufficio Interferenze Elettriche

Spett.le
PROVINCIA di SAVONA
Settore Direzione Generale
Servizio Procedimenti Concertativi
Classifica 002.013.009/19-2012
PEC: protocollo@pec.provincia.savona.it

Spett.le
REMNA
Via Edmondo De Amicis, 26
20123 Milano
PEC: remna@legalmail.it

Riproduzione del documento informatico originale da MICHELANGELO NICOLOSI.
Protocollo n. 0014917/2023 del 27/03/2023
Riproduzione del documento informatico originale da MICHELANGELO NICOLOSI.
Protocollo n. 0015772/2023 del 27/03/2023

Prot.: ISP-GE/III/4/3091/

Oggetto: Impianto n. 3091 – Realizzazione di linee elettriche e tubazioni metalliche interrate, nell'ambito della costruzione ed esercizio di un impianto mini-idroelettrico denominato "Centrale idroelettrica del Torrente Teiro", nel Comune di Varazze (SV)

Con riferimento alla richiesta di Autorizzazione Unica di cui alla conferenza dei servizi del 3/03/2016, con la quale la Società REMNA, ha richiesto, a norma del T.U. di Legge sulle Acque ed impianti elettrici R.D. n. 1775 dell'11/12/1933 e del Decreto Legislativo n. 259 dell'1/08/2003, di poter costruire il suddetto elettrodotto, che interferisce con linee di telecomunicazioni preesistenti, si rilascia, per quanto di competenza, il relativo

NULLA OSTA ALLA COSTRUZIONE

subordinandolo all'osservanza delle seguenti condizioni:

1) *tutte le opere siano realizzate in conformità alla relativa documentazione progettuale presentata;*
2) *siano rispettate tutte le prescrizioni di legge vigenti in materia nelle interferenze con linee di telecomunicazione sotterranee e/o aeree (D.M. LL.PP. n. 28 del 21/03/88 e\o C.E.I. -11-17 - FASC. 8402 del 2006 e la Circolare del Ministero P.T. LCI/67842/Fa del 25.05.1972).*

Via Saporiti, 7 – 16134 Genova
tel. +39 010 217385– fax +39 010 211575
e-mail it.liguria@mise.gov.it
pec: dgat.div10.isplgr@pec.mise.gov.it
www.comunicazioniliguria.it

Il presente documento viene concesso in dipendenza dell'atto di sottomissione redatto dalla Società "REMNA s.r.l.", in data 14/12/12 e registrato presso l'Ufficio delle Entrate di Milano1 al n° 275 Serie 3 il 09/01/2013, senza alcun pregiudizio delle clausole in esso contenute e fatti salvi i diritti che derivano al Ministero dello Sviluppo Economico dal R.D. n° 1775 dell'11/12/1933.

Si ricorda che la società REMNA, prima della messa in esercizio dell'impianto, dovrà inviare allo scrivente la comunicazione di fine lavori e la dichiarazione di esecuzione nel rispetto delle norme (allegata alla presente).

In caso di inadempienza, di irregolare costruzione ed abusiva messa in esercizio, lo scrivente applicherà il disposto dell'art. 98 del Codice delle Comunicazioni Elettroniche, che comporta una sanzione amministrativa da euro 1.500,00 a euro 5.000,00.

IL Direttore
Ing. Michelangelo Nicolosi

Il presente documento è sottoscritto con firma digitale ai sensi dell'art. 21 del D.Lgs. 82/2005 .

sensi dell'art. 8 della Legge 241/90 e s.m.i. si comunica:

- *Oggetto del procedimento:* ***Autorizzazione di cui D.Lgs 259/03 art. 95***
- *Responsabile del procedimento:* ***Giampiero Marini – tel. 010/217385***
- *Responsabile del III Settore:* ***Mario Fabiani – tel. 010/218235***

Riproduzione del documento informatico originale da MICHELANGELO NICOLOSI.
Protocollo n. 0014917/2023 Riproduzione del documento informatico originale da MICHELANGELO NICOLOSI. Protocollo n. 0015772/2023 del 27/03/2023

DICHIARAZIONE DI ESECUZIONE NEL RISPETTO DELLE NORME

Il sottoscritto _____

in qualità di _____
Sindaco o suo delegato, Presidente, Legale Rappresentante, Responsabile del Procedimento

del/della _____

dichiara che l'impianto di: ☐ pubblica illuminazione

☐ energia elettrica

☐ rete semaforica

☐ rete acquedotto

☐ rete gas

☐ tubazioni metalliche per _____
(specificare)

di cui alla ns. domanda del _____ e nullaosta alla costruzione del _____ prot. _____

costruito, in conformità al progetto presentato, nel comune di _____

nelle seguenti vie o località _____

è stato realizzato, in tutti i punti di interferenza con linee di telecomunicazione (incrocio o parallelismo sotterraneo e/o aereo) nel rispetto delle seguenti norme tecniche:

☐ C.E.I. 11-17 anno 2006 - fascicolo 8402;

☐ D.M. LL.PP. 21.03.1988 n. 449 *(da citare solo se si sono eseguite tratte di linee elettriche o di p.i. aeree)*

☐ D.M. M.I. 24.11.1984 N. 1 *(da citare solo se si sono eseguite condotte gas)*

Con la presente dichiara inoltre di sollevare il Ministero dello Sviluppo Economico da ogni responsabilità e da ogni danno materiale o personale che potesse derivare al medesimo, ai propri dipendenti ed a terze persone, oltre che per contatti dell'impianto di cui sopra con le linee telefoniche, anche per le possibili induzioni.

Dichiara, infine, di essere a conoscenza che in caso di mancata rispondenza fra quanto dichiarato e quanto verificato in sede di un eventuale ulteriore controllo disposto dal Ministero dello Sviluppo Economico, ogni sua relativa precedente approvazione può, sulla base del presente atto, essere revocata oltre ad incorrere nelle sanzioni penali per falsità in atti e dichiarazioni mendaci previste dall'art. 76 del D.P.R. 28 dicembre 2000 n. 445(*)


Luogo e data _____

(Firma)


(*) Ai sensi dell'art. 38 del D.P.R. 445/2000 per la validità della dichiarazione deve essere allegata la copia fotostatica di un documento di identità valido del sottoscrittore.

Riproduzione del documento originale da MICHELANGELO NICOLOSI.
Protocollo n. 0014917/2023 del 27/03/2023

Riproduzione del documento informatico sottoscritto digitalmente da MICHELANGELO NICOLOSI
Protocollo n. 0014917/2023 del 21/03/2023

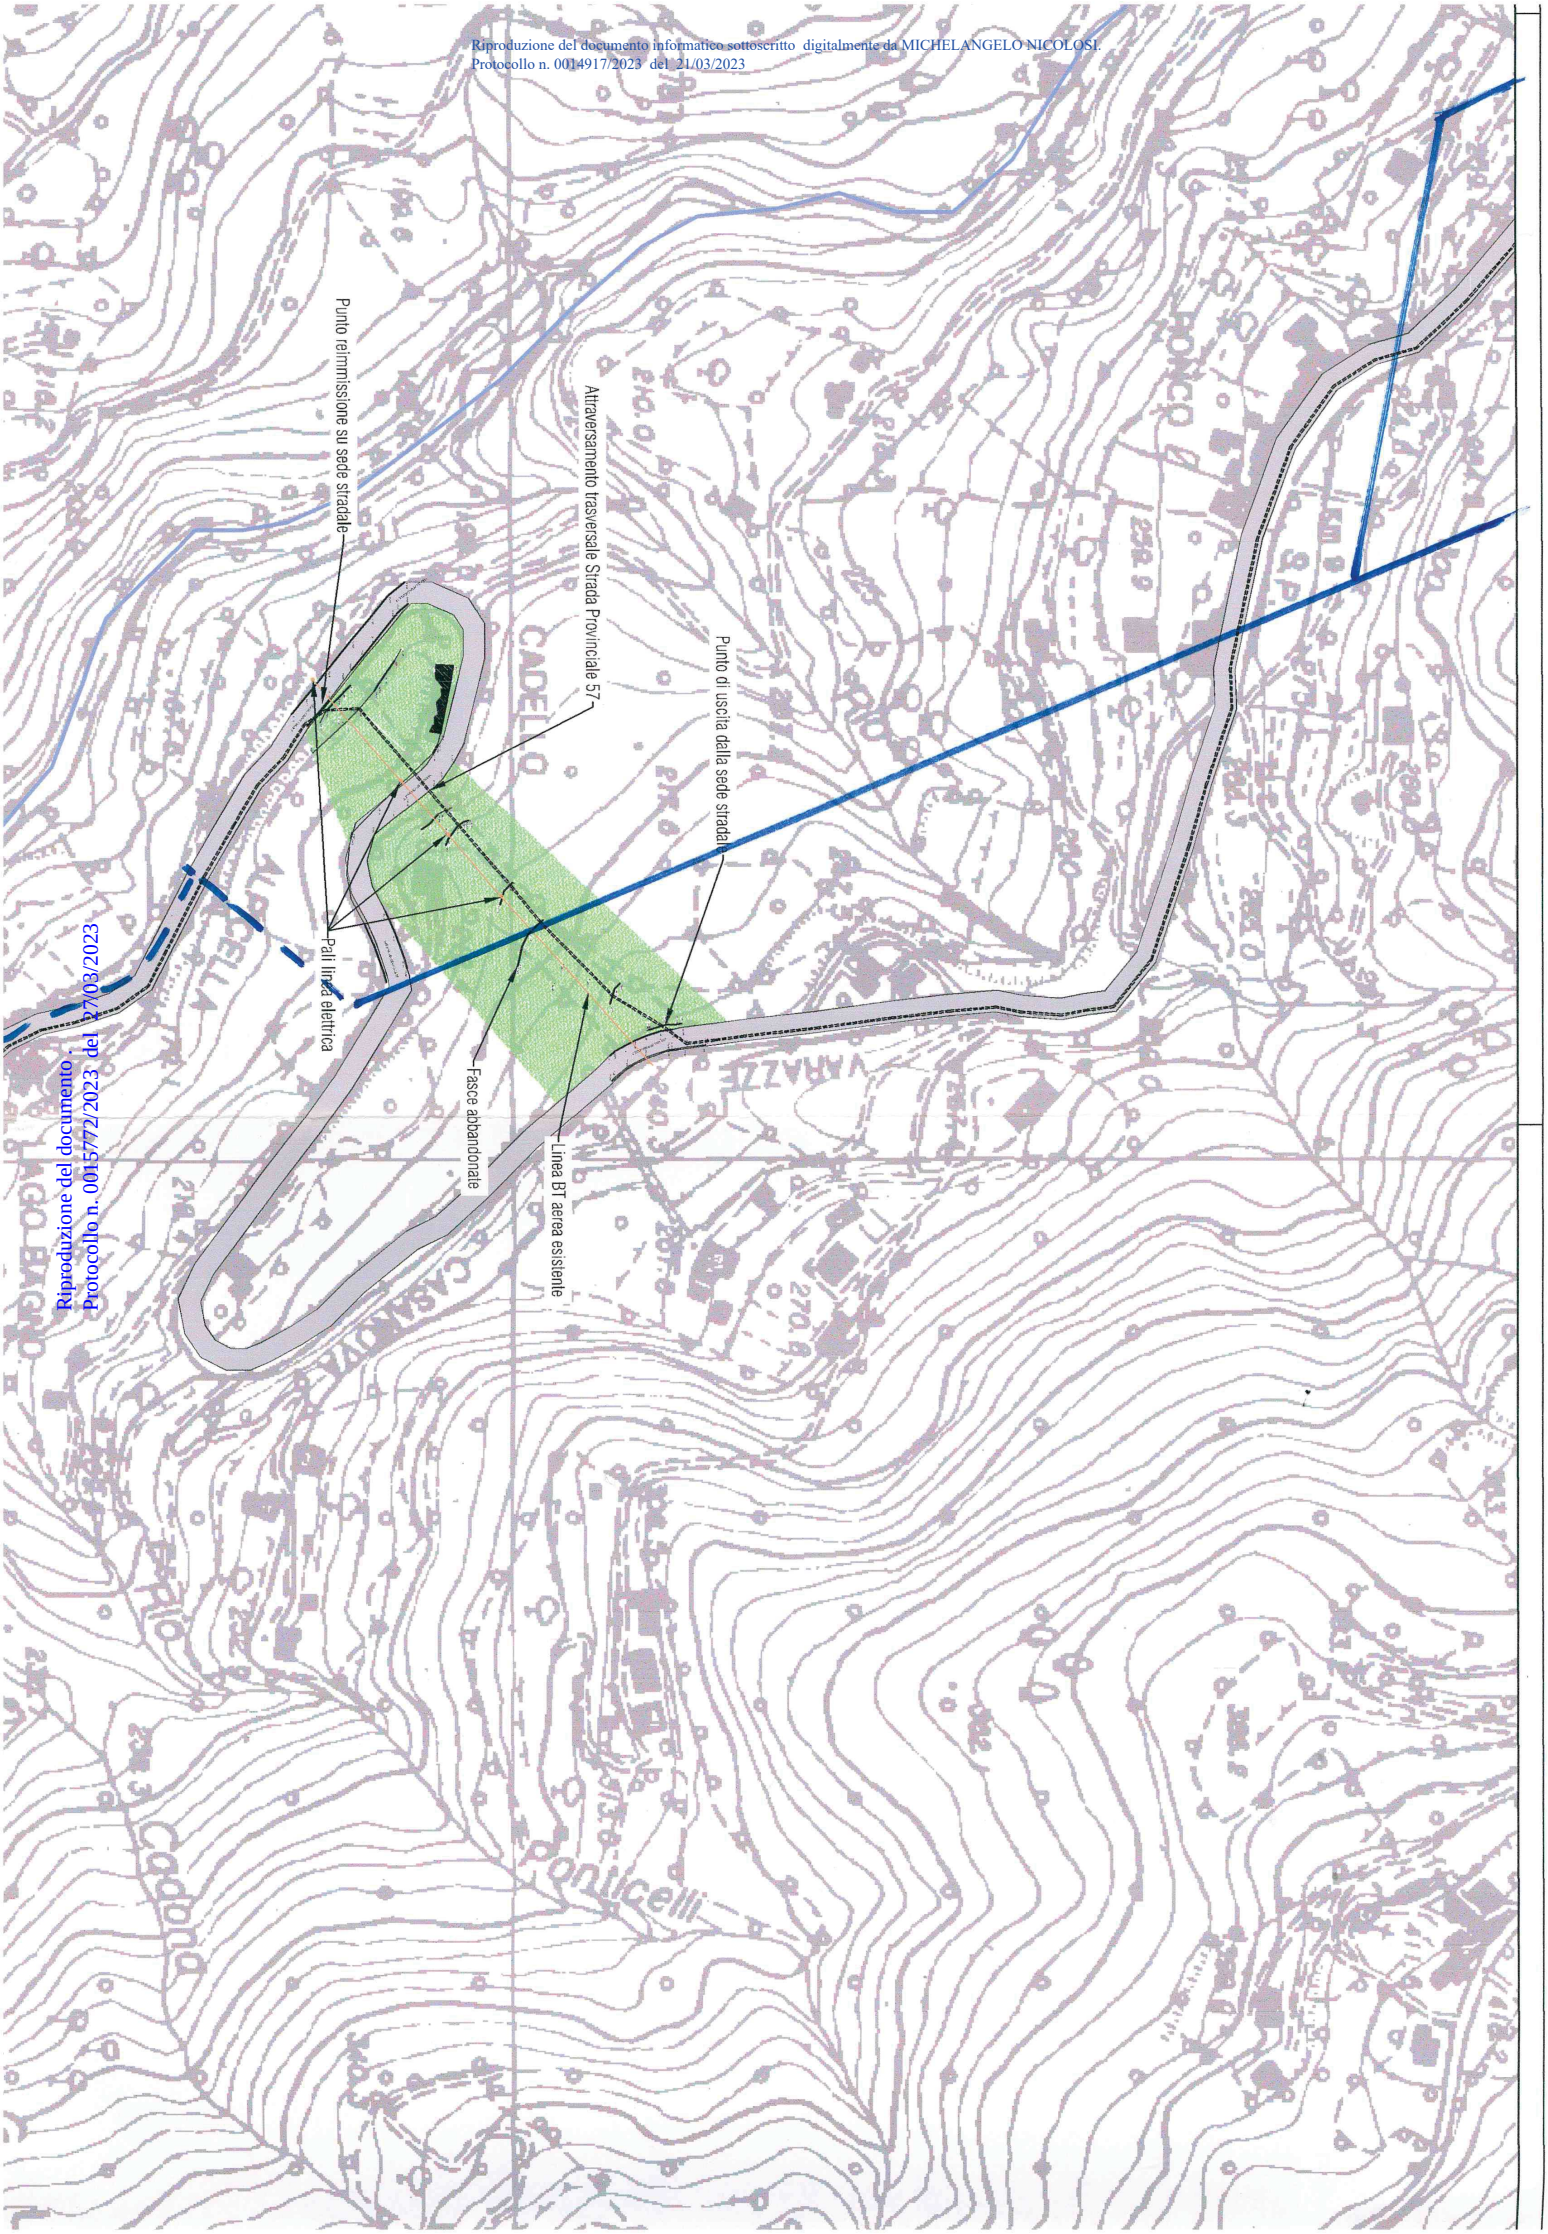

Riproduzione del documento ;
Protocollo n. 0015772/2023 del 27/03/2023

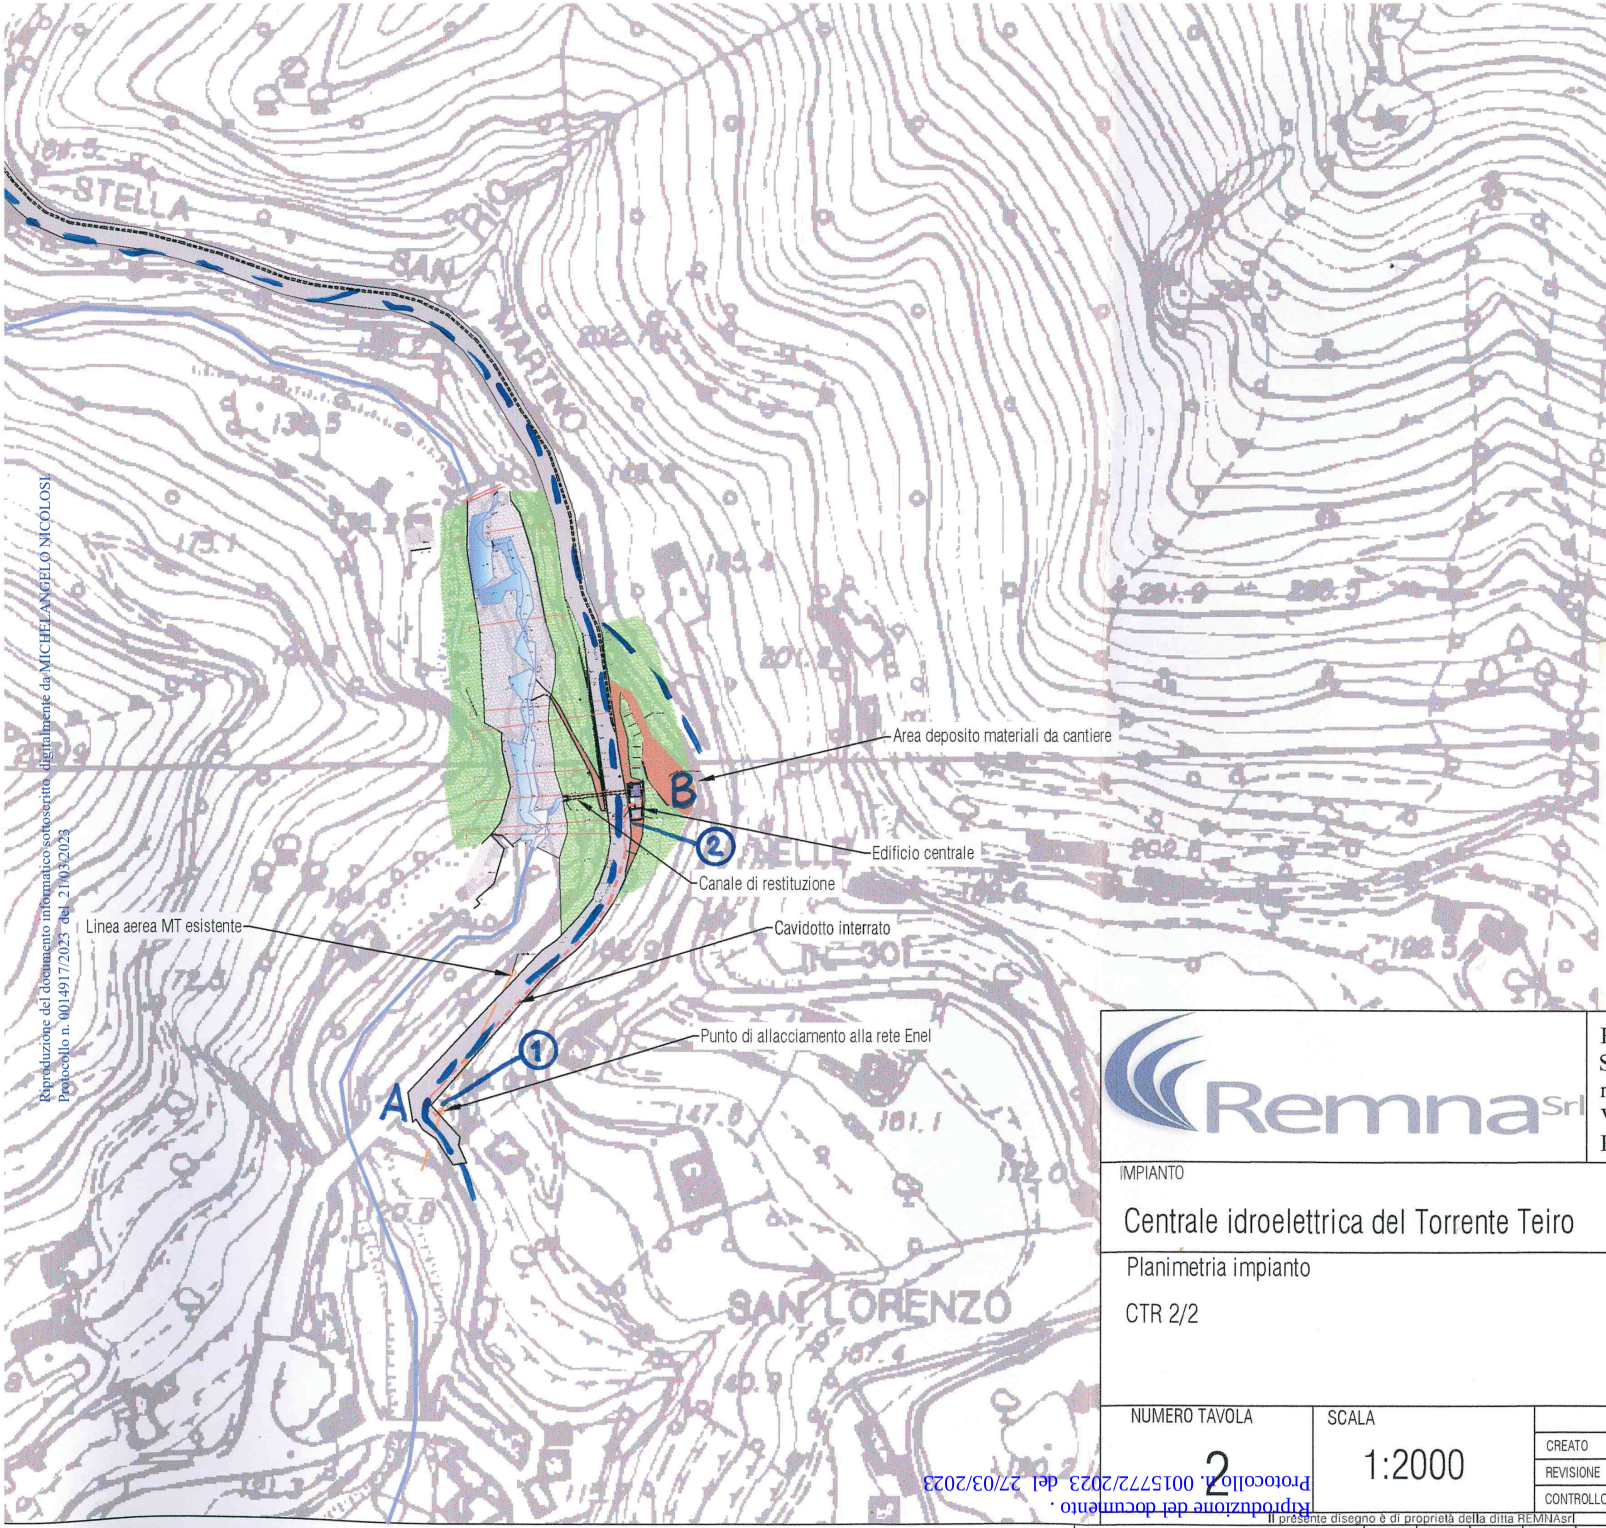

TELECOM ITALIA

Legenda

Cavi sotterranei linea tratteggiata blu (- - -)

Cavi aerei linea continua blu (———)

Canalizzazioni sotterranee -tubi in massetto di cls e camerette sotterranee di manovra- linea tratteggiata rossa (— — — — —)

Remna Srl
Sviluppo impianti di produzione energia da fonte rinnovabile
Via Appiani 12, 20121 Milano (MI)
Partita IVA e Cod fiscale 07405480968

IMPIANTO

Centrale idroelettrica del Torrente Teiro

3091

Planimetria impianto

CTR 2/2

NUMERO TAVOLA	SCALA		DISEGNATORE	DATA	N° DISEGNO/FILE
2	1:2000	CREATO	L.B.	01/02/2013	Teiro -Tav2
		REVISIONE	X		
		CONTROLLO			

Riproduzione del documento informatico sottoscritto digitalmente da MICHELANGELO NICOLOSI
Protocollo n. 0014917/2023 del 21/03/2023

Riproduzione del documento .
Protocollo n. 0015772/2023 del 27/03/2023

Il presente disegno è di proprietà della ditta REMNAsrl
Riproduzione e trasmissione a terzi sono vietate a termini di legge

FORMATO A1