

Sezioni condotta in area pg4 - Scala 1:100

SEZIONE C1

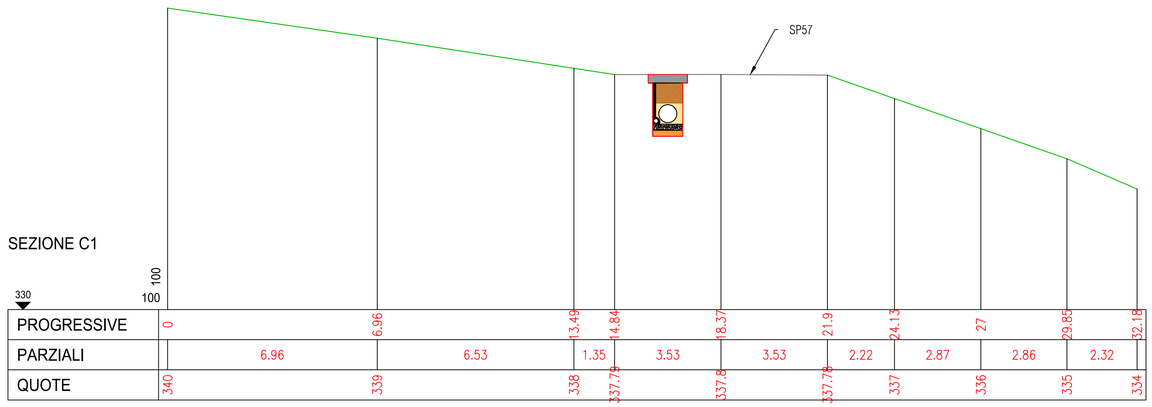


PROGRESSIVE	0	6.96	13.49	14.84	18.37	21.9	24.13	27	29.85	32.18
PARZIALI		6.96	6.53	1.35	3.53	3.53	2.22	2.87	2.86	2.32
QUOTE	340	339	338	337.79	337.8	337.78	337	336	335	334

SEZIONE C2

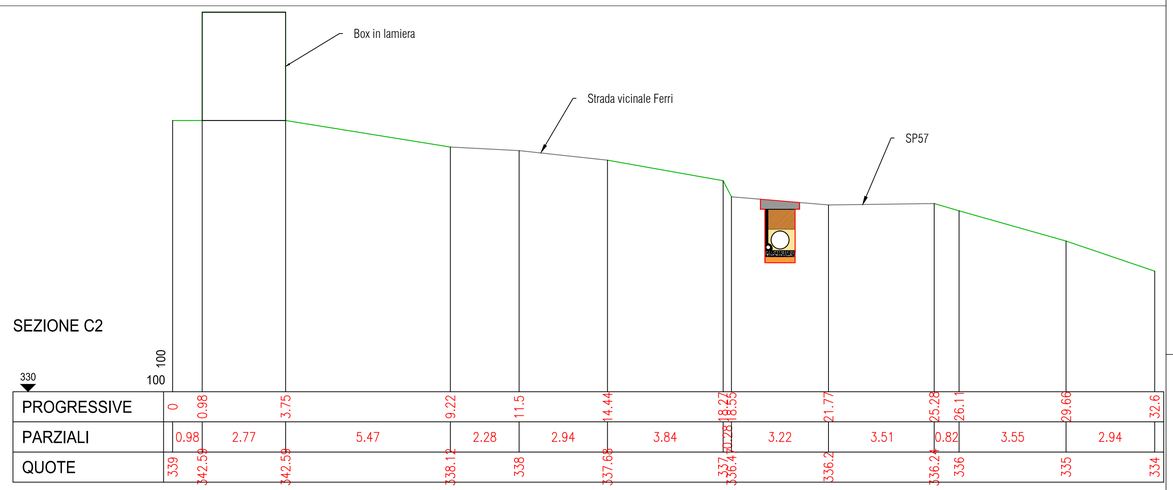


PROGRESSIVE	0	0.98	3.75	9.22	11.5	14.44	18.27	18.55	21.77	25.28	26.11	29.66	32.6
PARZIALI		0.98	2.77	5.47	2.28	2.94	3.84	0.28	3.22	3.51	0.82	3.55	2.94
QUOTE	339	342.59	342.59	338.12	338	337.69	337	336.4	336.2	336.24	336	335	334

Planimetria condotta in area pg4 - Scala 1:500

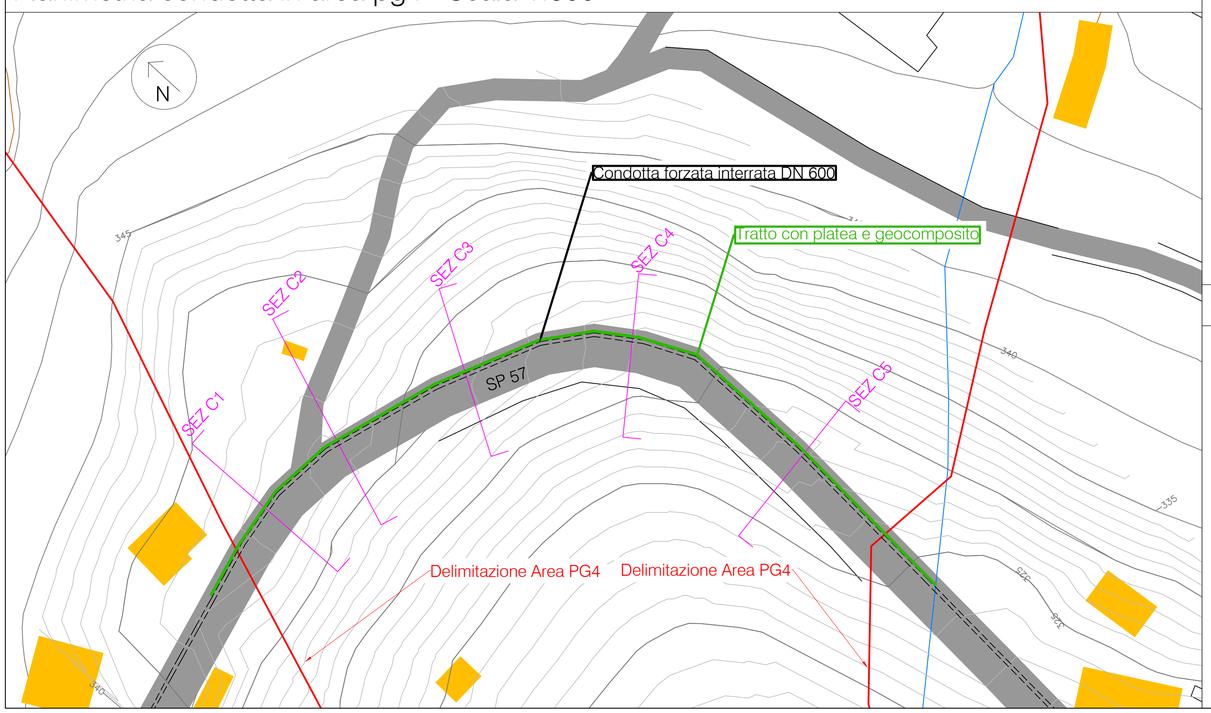


SEZIONE C3

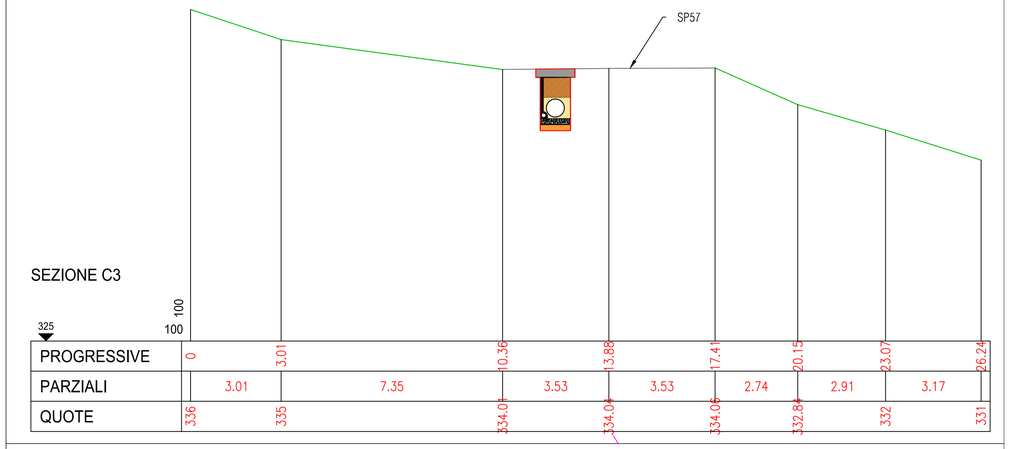


PROGRESSIVE	0	3.01	10.36	13.88	17.41	20.15	23.07	26.24
PARZIALI		3.01	7.35	3.53	3.53	2.74	2.91	3.17
QUOTE	336	335	334.01	334.01	334.06	332.84	332	331

SEZIONE C4

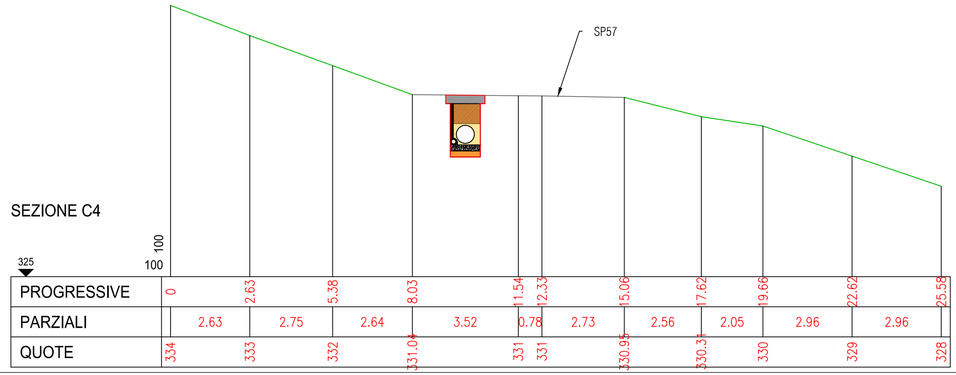


PROGRESSIVE	0	2.63	5.38	8.03	11.54	12.33	15.06	17.62	19.66	22.62	25.58
PARZIALI		2.63	2.75	2.64	3.52	0.78	2.73	2.56	2.05	2.96	2.96
QUOTE	334	333	332	331.04	331	331	330.99	330.33	330	329	328

SEZIONE C5

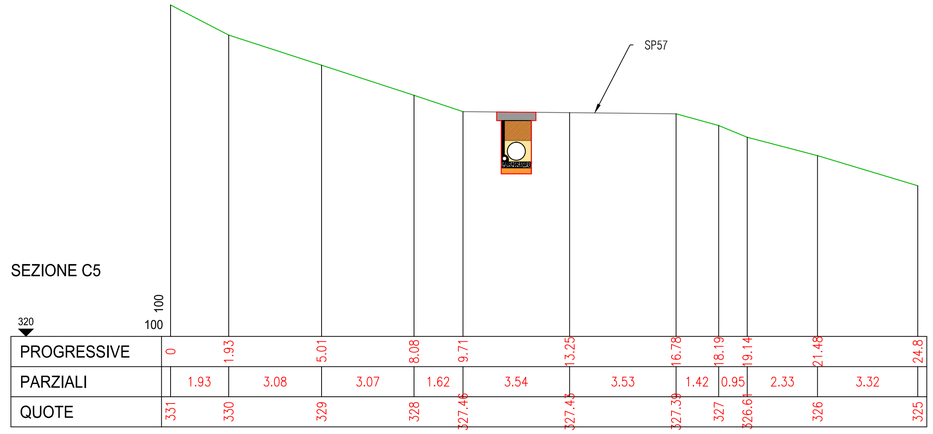

PROGRESSIVE	0	1.93	5.01	8.08	9.71	13.25	16.78	18.19	19.14	21.48	24.8
PARZIALI		1.93	3.08	3.07	1.62	3.54	3.53	1.42	0.95	2.33	3.32
QUOTE	331	330	329	328	327.46	327.45	327.39	327	326.61	326	325

Sezioni condotta in area pg4 - Scala 1:25

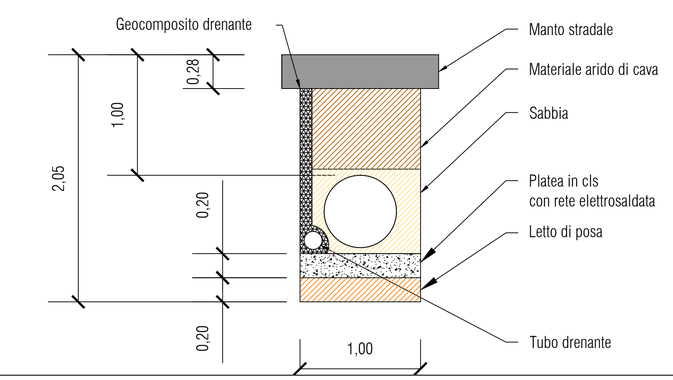

Remna Srl
Sviluppo impianti di produzione energia da fonte rinnovabile
Via Appiani 12, 20121 Milano (MI)
Partita IVA e Cod fiscale 07405480968

IMPIANTO

Impianto idroelettrico del Torrente Teiro

Condotta forzata in area PG4

Piante e sezioni

DOTT ING MOTTA MATTEO Sez. A Settori: a) civile e ambientale b) industriale c) dell'informazione n° A 1752 — ORDINE DEGLI INGEGNERI DELLA PROVINCIA DI MONZA E DELLA BRIANZA

NUMERO TAVOLA	SCALA		DISEGNATORE	DATA	N° DISEGNO/FILE
26	VARIA	CREATO	L.B.	25/09/2015	TEIRO -TAV26
		REVISIONE	X		
		CONTROLLO			

Il presente disegno è di proprietà della ditta REMNA srl — Riproduzione e trasmissione a terzi sono vietate a termini di legge

FORMATO A1 (650x594)