


Profilo idraulico portata attivazione impianto - Scala 1:100

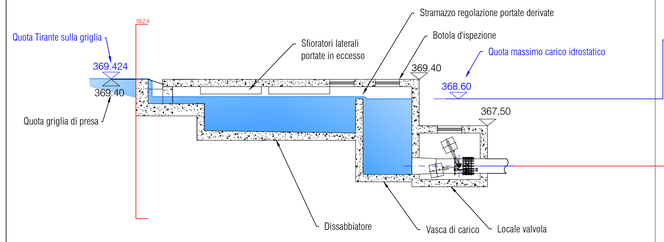

Sezione A - canaletta DMV portata attivazione impianto - Scala 1:50

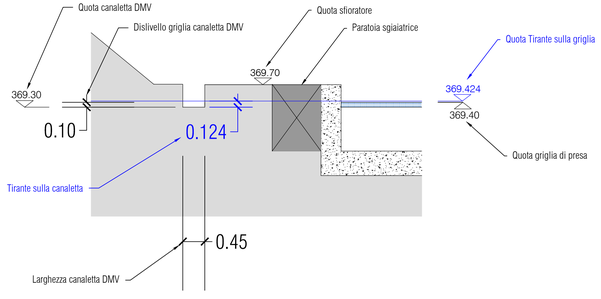

Profilo idraulico condotta - Scala X 1:5000/Y1:500

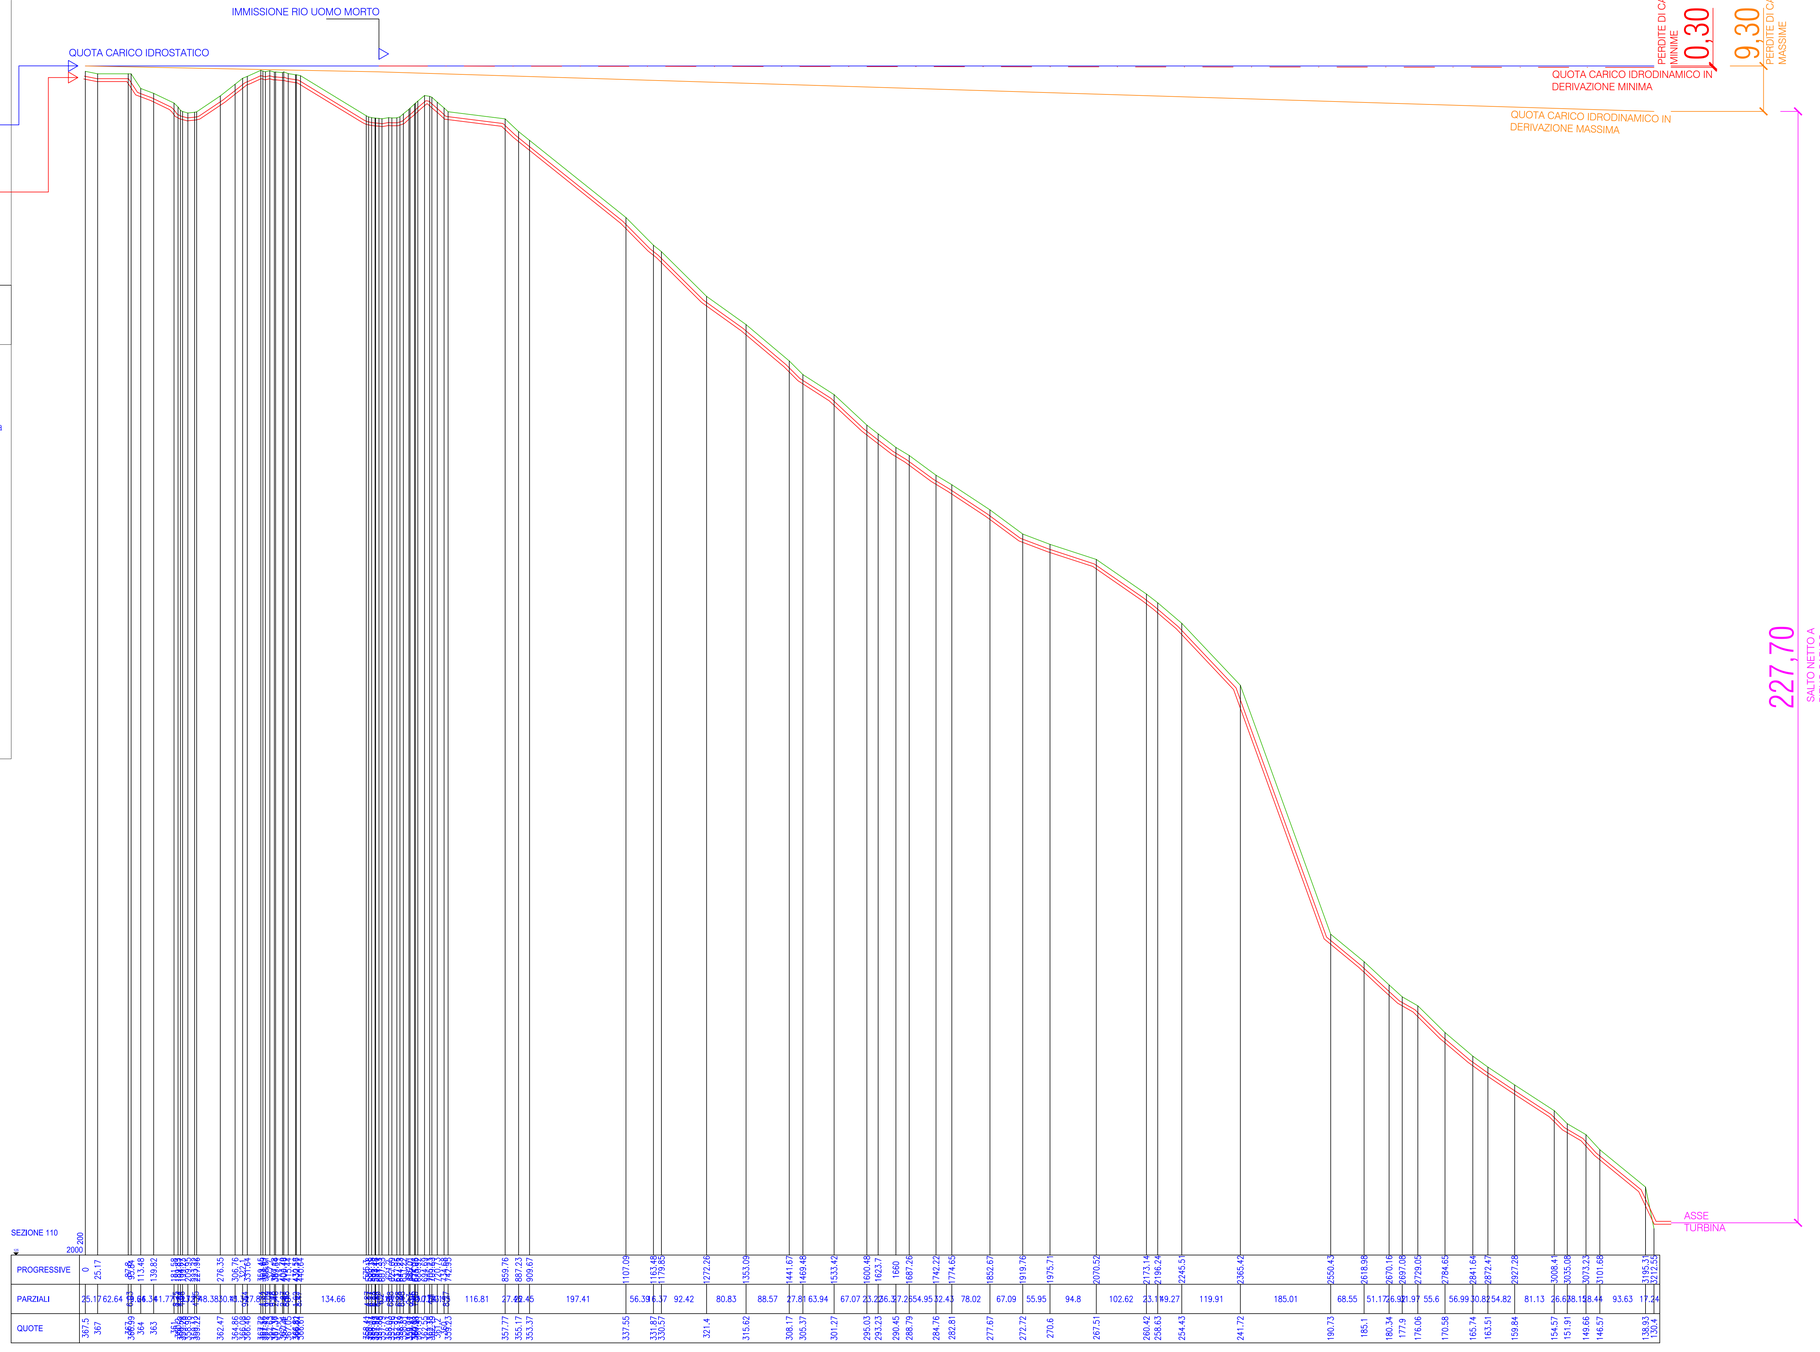

Remna Srl
Sviluppo impianti di produzione energia da fonte rinnovabile
Via Appiani 12, 20121 Milano (MI)
Partita IVA e Cod fiscale 07405480968

IMPIANTO

Impianto idroelettrico del Torrente Teiro

Profili idraulici

NUMERO TAVOLA	SCALA		DISEGNATORE	DATA	N° DISEGNO/FILE
25	VARIA	CREATO	L.B.	02/02/2015	TEIRO -TAV25
		REVISIONE	X		
		CONTROLLO			

FORMATO A1 (594x841)

Il presente disegno è di proprietà della ditta REMNA srl
Riproduzione e trasmissione a terzi sono vietate a termini di legge